


RZUT PRZYZIEMIA SKALA 1:50

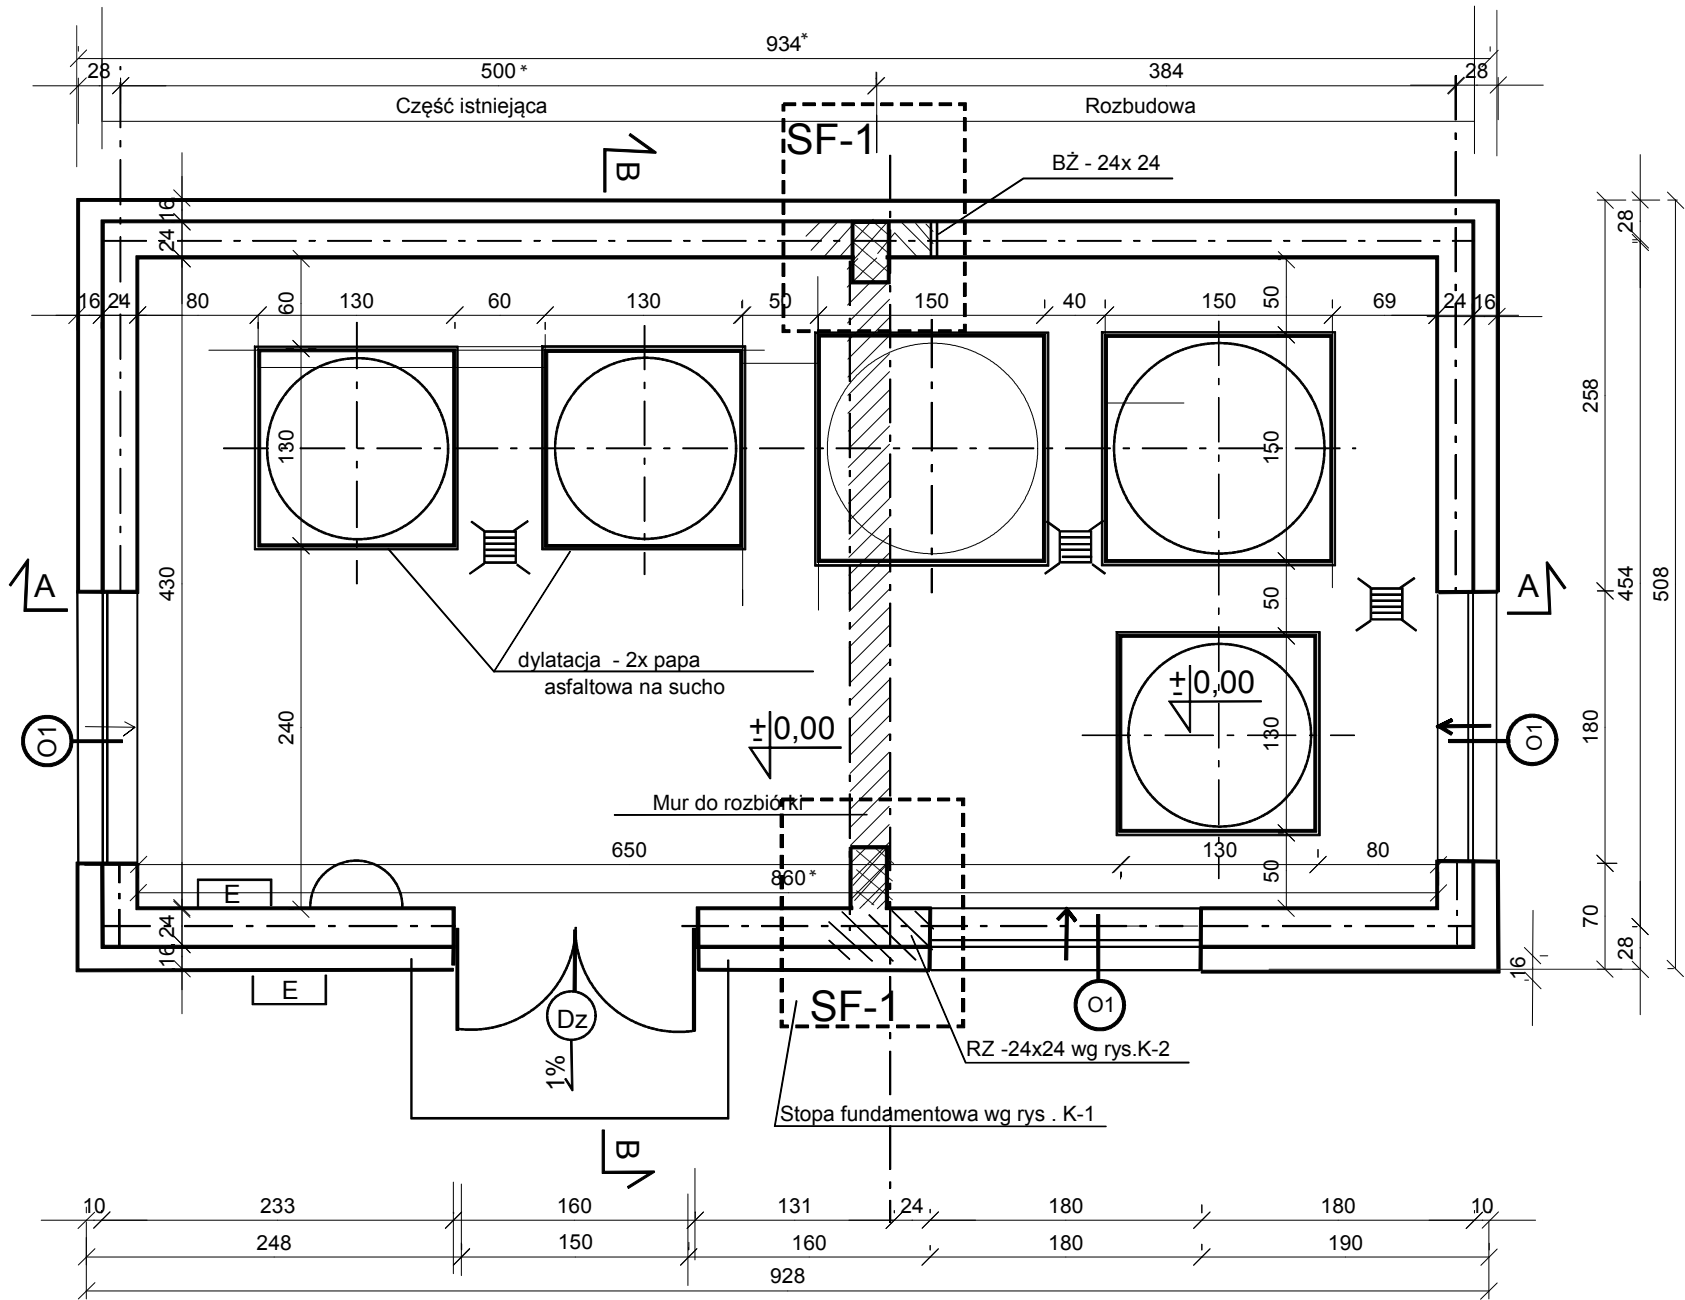

Zestawienie stolarki:
 1xCz150x220 aluminiowe ocieplone
 3x O1 60x180 PVC z wentylacją
 skrzydła uchylane z dźwignią ciągową $H_p=1,7$ m

ZAMAWIAJĄCY:				GMINA GŁÓWCZYCE, POWIAT SŁUPSK, WOJ. POMORSKIE			
INWESTYCAJA:				ROZBUDOWA STACJI WODOCIĄGOWEJ ZGOJEWO dz. nr 1/15			
PROJEKT:				BUDYNEK HYDROFORNI			
TEMAT RYSUNKU				RZUT PRZYZIEMIA			
PROJEKTANT: mgr inż. Henryk Żmuda - Trzebiatowski w sp. konstrukcyjno - budowlanej UAN.8346/972/90 UW Słupsk				PODPIS:		NR RYSUNKU 2	
DATA: 12.2019	STADIUM: PROJEKT BUDOWLANY		BRANŻA: ARCH. + KONSTRUKCJA		SKALA: 1:50		