

Arkusz 1(5)

Mapa do celów projektowych 1:500
woj.: pomorskie
gm.: Głównice [221204_2]
obwód: Stowięcino [0020]
obiekt: dz. Nr 221, 243

Mapa wykonana w czerwcu 2020r. przez
Z.U.G. "GEO-NORD" w Ustce
Mapa aktualna na dzień 20.06.2020r.

zakres aktualizacji mapy
Mapę sporządzono bez ustalenia służebności
gruntowych ujawnionych w księgach wieczystych.
Wykazano na mapie granice nieruchomości
przyjęto z ewidencji gruntów według zbiorów
zasobów danych PZGIK.

W wyniku postępowania rozgraniczeniowego granice
i powierzchnie nieruchomości mogą ulec zmianie.

Nie wyklucza się istnienia w terenie innych nie wykazanych
na niniejszej mapie urządzeń podziemnych, które nie były
zgłoszone do inwentaryzacji lub o których brakuje informacji
w zasobie geodezyjnym.

Geodezyjny układ współrzędnych płaskich "2000 strefa 6".
Układ osniesienia wysokości PL-EVRF 2007-NH-Amsterdam.
W zakresie mapy znajdują się punkty osnowy geodezyjnej
prawem cgronione przed zniszczeniem: 31410551.

ID: 6640.1806.2020

wykonął: geodeta Jerzy Malinowski
nr upr. 7908, zakres uprawnień 1 i 2

GEODETA UPRAWNIENIY
Jerzy Malinowski
Upr. Nr 7908

Elektronicznie podpisany
przez Jerzy Malinowski
Data: 2020.07.20 20:49:52
+02'00'

Poświadczam, że niniejszy dokument został opracowany w wyniku prac geodezyjnych i
kartograficznych, których rezultaty zawiera operat techniczny pozytywnie zweryfikowany.
Jednocześnie informuję, że jestem świadomy odpowiedzialności karnej za złożenie fałszywego
oświadczenia.

Identyfikator zgłoszenia prac geodezyjnych	6640.1806.2020
Organ służby geodezyjnej, który otrzymał zgłoszenie	Starosta Słupski
Wykonawca prac geodezyjnych	Jerzy Malinowski „GEO-NORD” Ustka
Nr oraz data sporządzenia dokumentu zawierającego wynik pozytywnej weryfikacji	Protokół Weryfikacji Nr 4254073 z dn.20.07.2020
Imię i nazwisko oraz nr uprawnień zawodowych kierownika prac	Jerzy Malinowski Nr uprawnień 7908


PROJEKT WYKONANO NA KOPII
MAPY DO CELÓW PROJEKTOWYCH

inż. Kazimierz Ziolkowski
upr.proj.POM/0143/OWOK/03

— — — — — - zakres opracowania

PROJEKT ZAGOSPODAROWANIA TERENU 1: 500 PRZEBUDOWY DROGI GMINNEJ GOSTKOWO obręb: STOWIĘCINO dz. nr 213, 221 gmina: GŁÓWCZYCE

- plansza 1 -

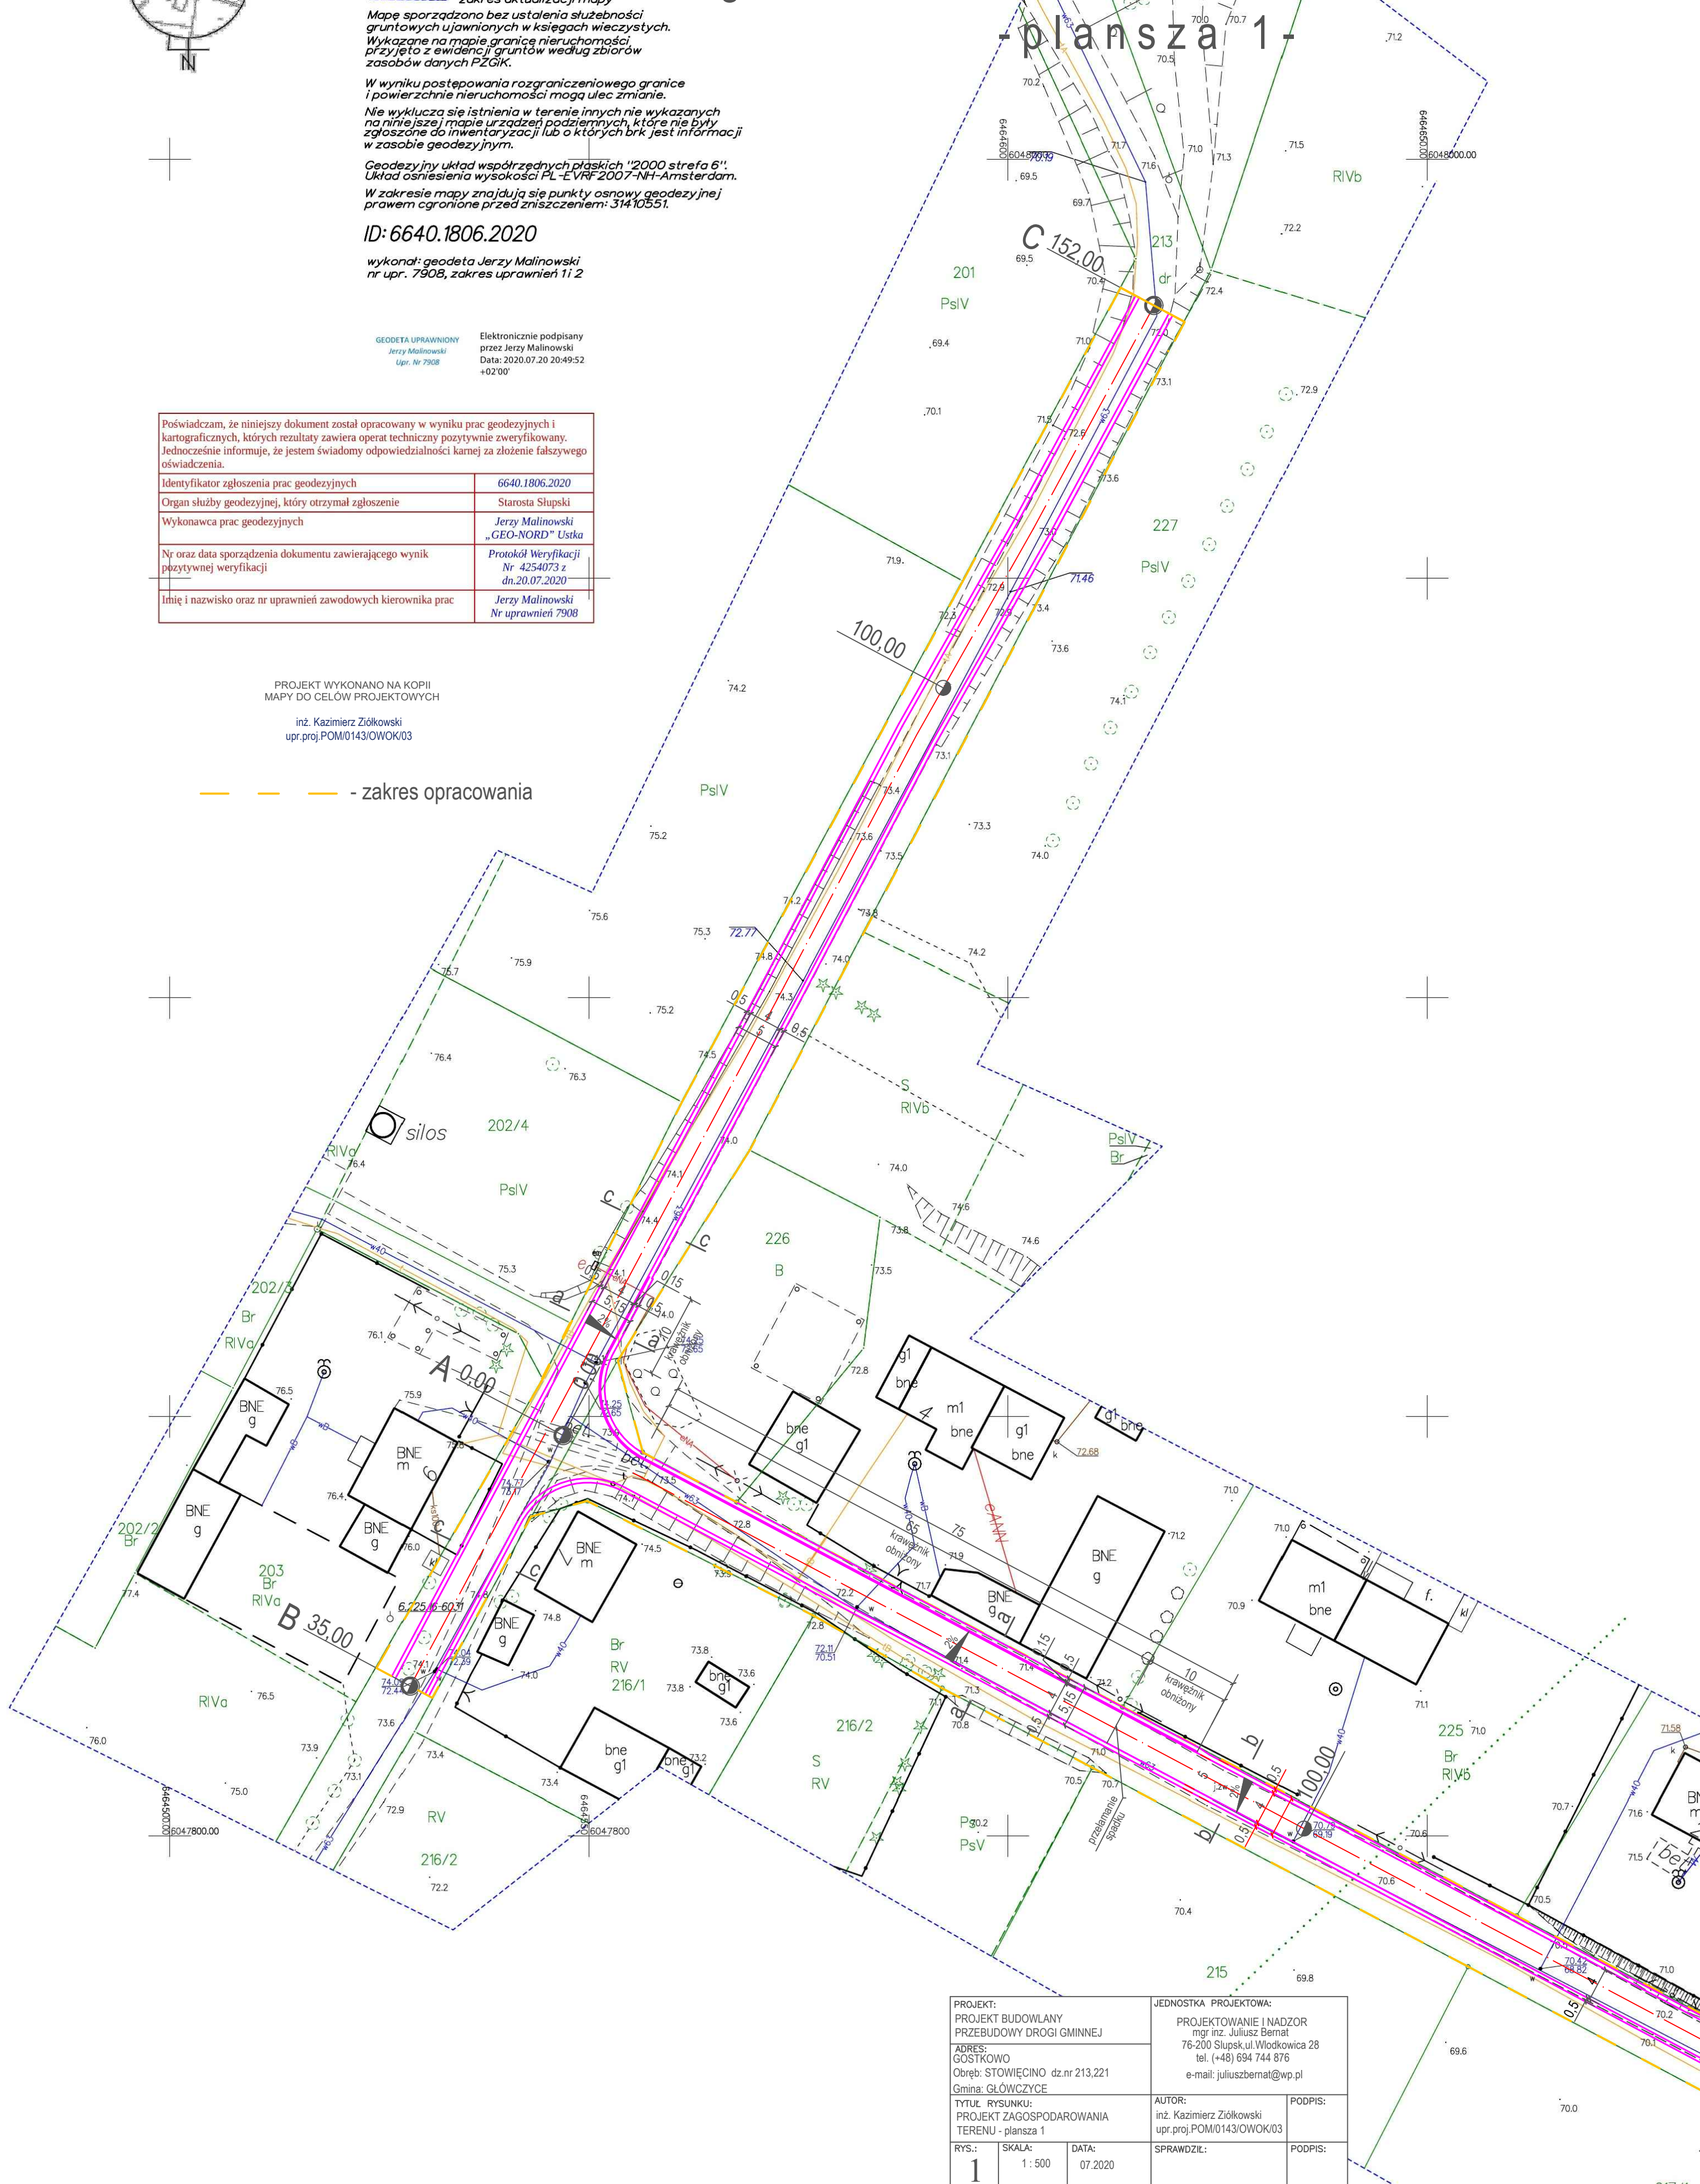

PROJEKT: PROJEKT BUDOWLANY PRZEBUDOWY DROGI GMINNEJ	JEDNOSTKA PROJEKTOWA: PROJEKTOWANIE I NADZOR mgr inż. Juliusz Bernat 76-200 Słupsk, ul. Włodkowska 28 tel. (+48) 694 744 876 e-mail: juliuszbernat@wp.pl
ADRES: GOSTKOWO Obręb: STOWIĘCINO dz.nr 213,221 Gmina: GŁÓWCZYCE	AUTOR: inż. Kazimierz Ziolkowski upr.proj.POM/0143/OWOK/03
TYTUŁ RYSUNKU: PROJEKT ZAGOSPODAROWANIA TERENU - plansza 1	SPRAWDZIŁ: inż. Kazimierz Ziolkowski upr.proj.POM/0143/OWOK/03
RYS.: 1	SKALA: 1 : 500
DATA: 07.2020	PODPIS: