


PROJEKT ZAGOSPODAROWANIA TERENU 1: 500
PRZEBUDOWY DROGI GMINNEJ
GOSTKOWO obręb: STOWIĘCINO dz. nr 213, 221
gmina: GŁÓWCZYCE
-plansza 3-

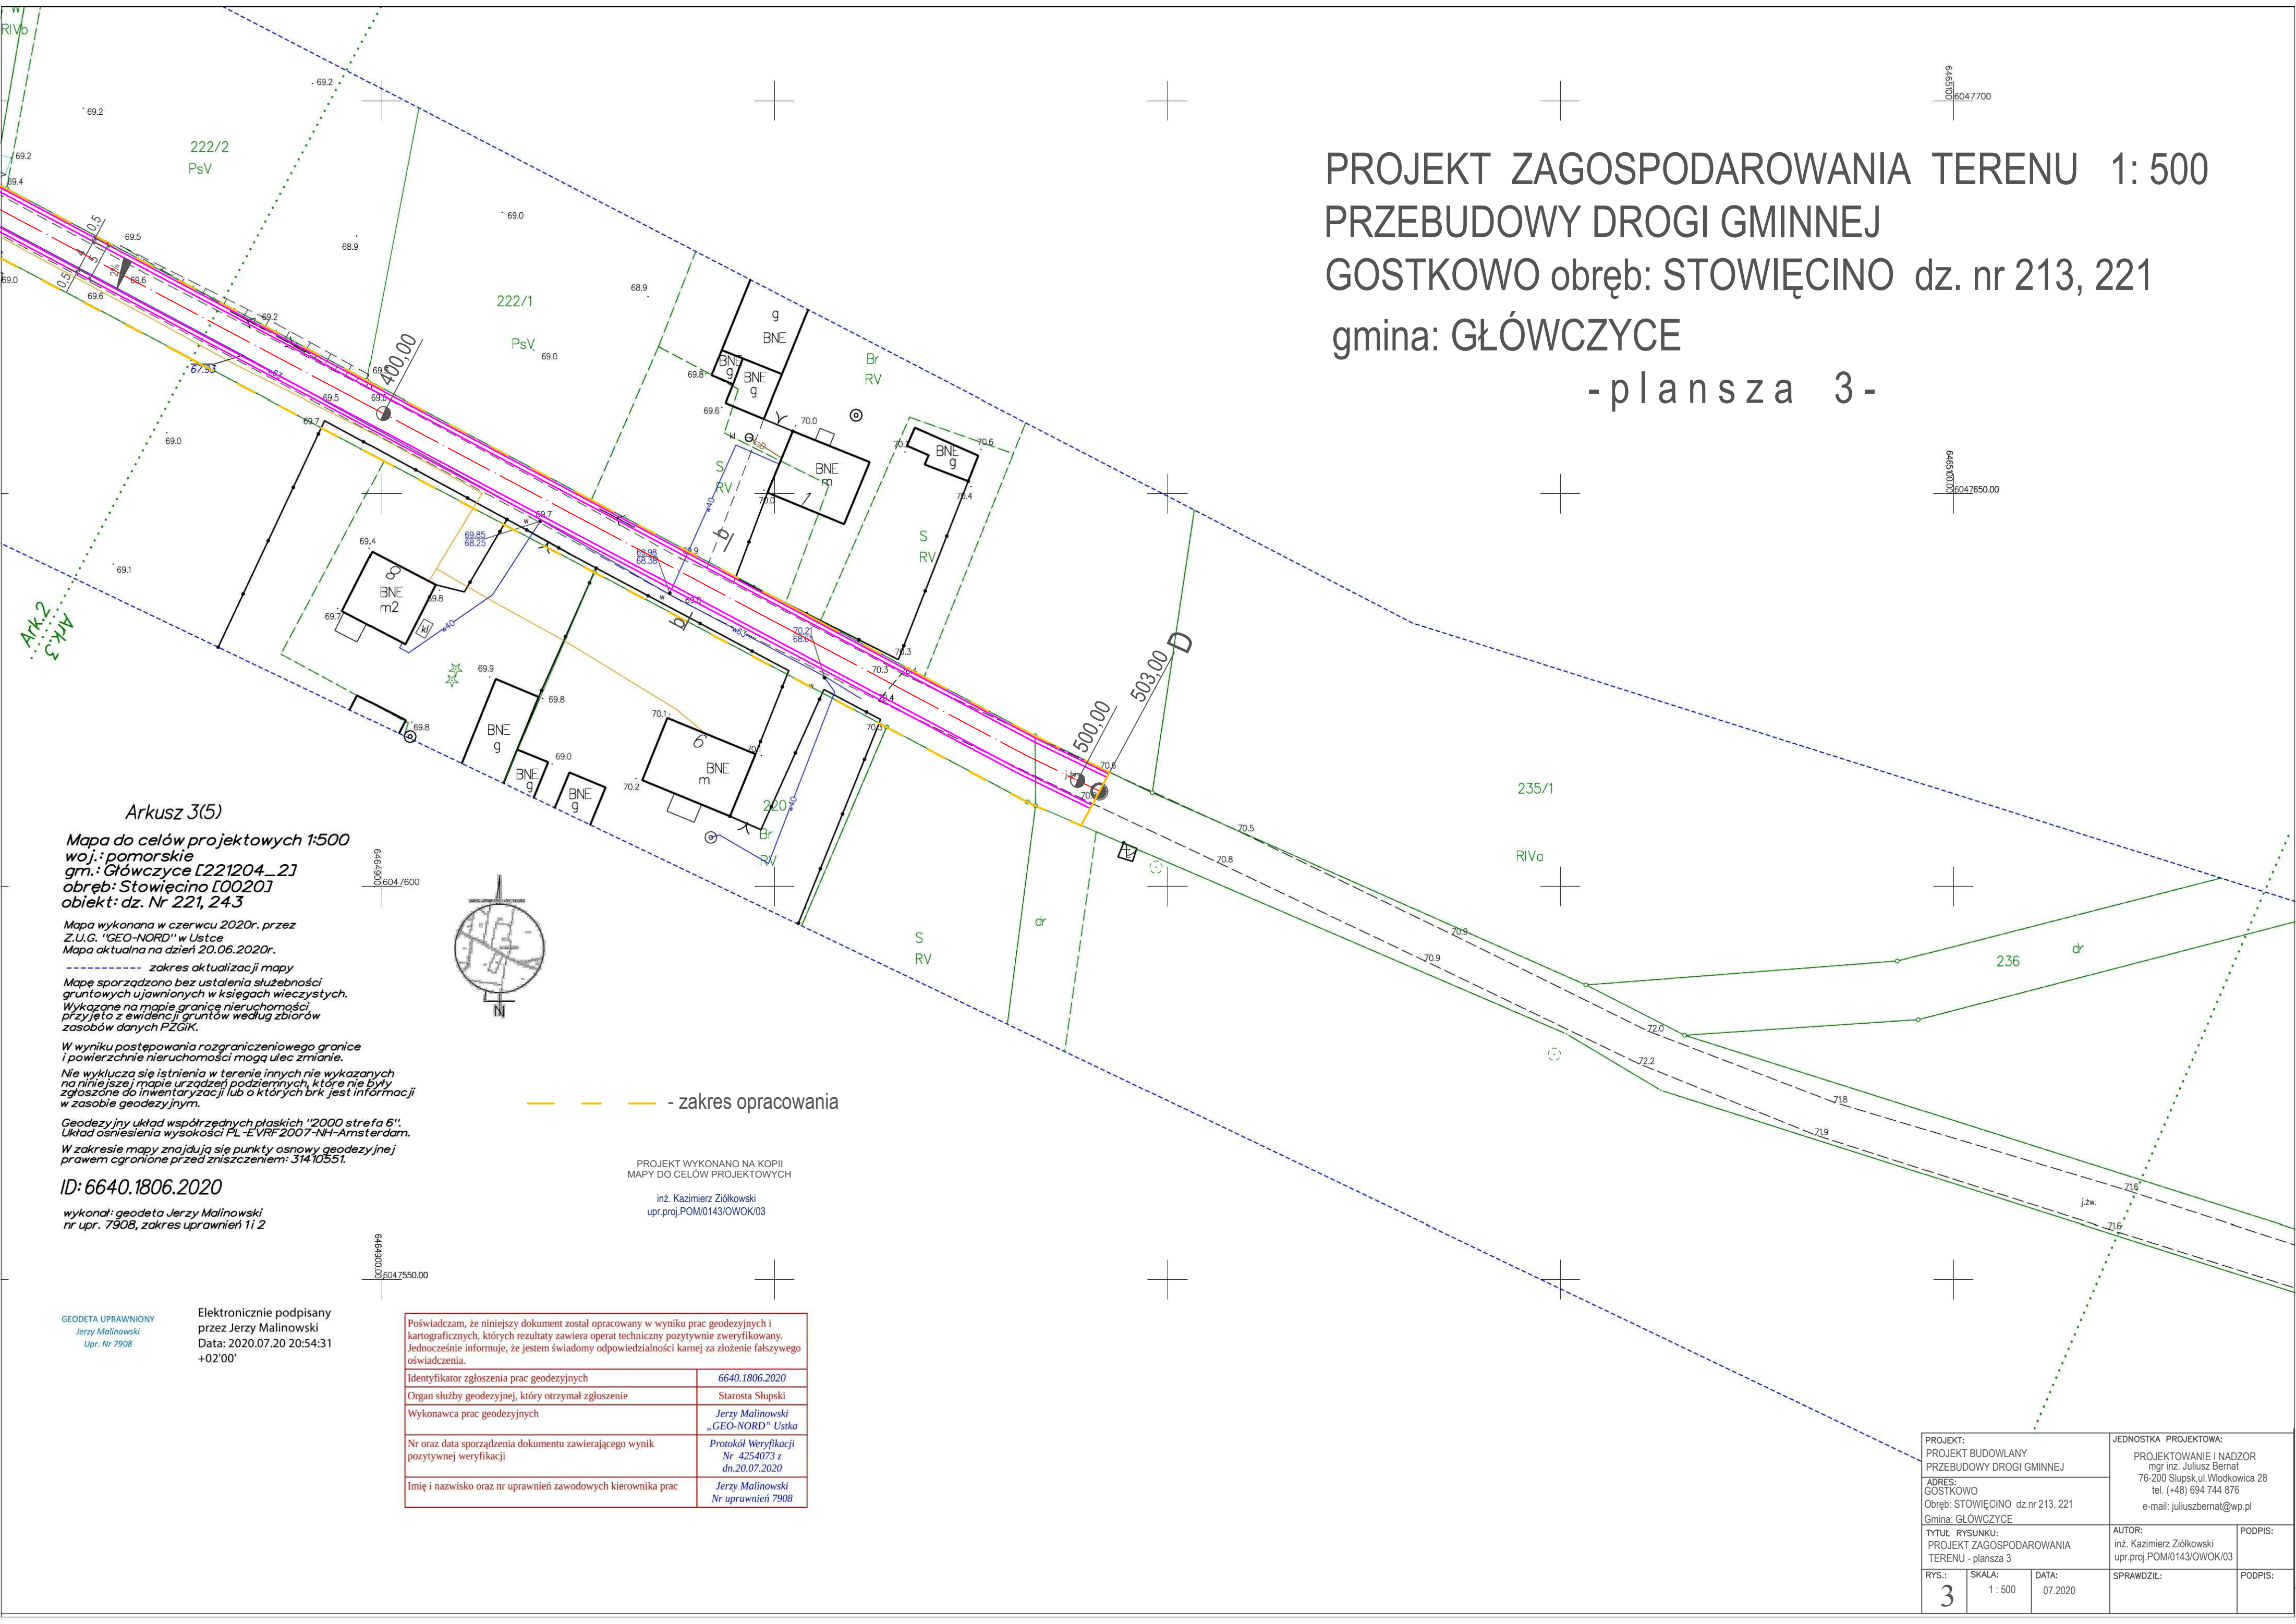

Arkusz 3(5)

Mapa do celów projektowych 1:500
woj.: pomorskie
gm.: Głównice [221204_2]
obręb: Stowięcino [0020]
obiekt: dz. Nr 221, 243

Mapa wykonana w czerwcu 2020r. przez
Z.U.G. „GEO-NORD” w Uście
Mapa aktualna na dzień 20.06.2020r.

----- zakres aktualizacji mapy

Mapę sporządzono bez ustaleń służebności
gruntowych ujawnionych w księgach wieczystych.
Wykazane na mapie granice nieruchomości
przyjęto z ewidencji gruntów według zbiorów
zasobów danych PZGIK.

W wyniku postępowania rozgraniczeniowego granice
i powierzchnie nieruchomości mogą ulec zmianie.


Nie wyklucza się istnienia w terenie innych nie wykazanych
na niniejszej mapie urządzeń podziemnych, które nie były
zgłoszone do inwentaryzacji lub o których brak jest informacji
w zasobie geodezyjnym.

Geodezyjny układ współrzędnych płaskich "2000 strefa 6".
Układ osniesienia wysokości PL-EVRF 2007-NH-Amsterdam.

W zakresie mapy znajdują się punkty osnowy geodezyjnej
prawem ogłoszone przed zniszczeniem: 314.10551.

ID: 6640.1806.2020

wykonat: geodeta Jerzy Malinowski
nr upr. 7908, zakres uprawnień 1 i 2

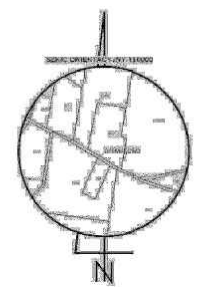

----- - zakres opracowania

PROJEKT WYKONANO NA KOPII
MAPY DO CEŁÓW PROJEKTOWYCH

inż. Kazimierz Ziółkowski
upr.proj.POM/0143/OWOK/03

GEODETA UPRAWNIONY
Jerzy Malinowski
Upr. Nr 7908

Elektronicznie podpisany
przez Jerzy Malinowski
Data: 2020.07.20 20:54:31
+02'00'

Poświadczam, że niniejszy dokument został opracowany w wyniku prac geodezyjnych i kartograficznych, których rezultaty zawiera operat techniczny pozytywnie zweryfikowany. Jednocześnie informuję, że jestem świadomy odpowiedzialności karnej za złożenie fałszywego oświadczenia.	
Identyfikator zgłoszenia prac geodezyjnych	6640.1806.2020
Organ służby geodezyjnej, który otrzymał zgłoszenie	Starosta Słupski
Wykonawca prac geodezyjnych	Jerzy Malinowski „GEO-NORD” Ustka
Nr oraz data sporządzenia dokumentu zawierającego wynik pozytywnej weryfikacji	Protokół Weryfikacji Nr 4254073 z dn.20.07.2020
Imię i nazwisko oraz nr uprawnień zawodowych kierownika prac	Jerzy Malinowski Nr uprawnień 7908

PROJEKT: PROJEKT BUDOWLANY PRZEBUDOWY DROGI GMINNEJ		JEDNOSTKA PROJEKTOWA: PROJEKTOWANIE I NADZOR mgr inż. Juliusz Bernat 76-200 Słupsk, ul. Włodkowica 28 tel. (+48) 694 744 876 e-mail: juliuszbernat@wp.pl	
ADRES: GOSTKOWO Obręb: STOWIĘCINO dz.nr 213, 221 Gmina: GŁÓWCZYCE		AUTOR: inż. Kazimierz Ziółkowski upr.proj.POM/0143/OWOK/03	PODPIS:
RYS.: 3	SKALA: 1 : 500	DATA: 07.2020	SPRAWDZIŁ: PODPIS: