

ANALIZA WARUNKÓW I ZASAD ZAGOSPODAROWANIA TERENU ORAZ STANU FAKTYCZNEGO I PRAWNEGO TERENU

w związku z wnioskiem o wydanie decyzji dla inwestycji polegającej na budowie kanalizacji sanitarnej wraz z budową pompowni (tłoczni) ścieków w miejscowościach Pobłocie, Cecenowo i Wolinia gmina Główny - w części dotyczącej obrębu geodezyjnego Cecenowo (obwód Cecenowo /204 działki/: działki nr 1, 2, 3, 4, 5, 6, 7, 8, 9, 10, 11, 12, 13/1, 13/2, 14, 15, 16, 17/1, 17/2, 17/3, 17/4, 17/5, 18, 19/2, 19/3, 19/4, 19/1, 20/1, 20/2, 20/2, 21, 22, 23, 24, 25, 26/1, 26/2, 26/3, 27/1, 27/2, 28, 29, 30/1, 30/2, 30/3, 31, 33, 34/2, 34/4, 34/5, 35/1, 36/1, 37/1, 37/2, 38, 39, 40/1, 40/2, 41/1, 41/2, 41/2, 43/1, 43/2, 44, 45, 46, 47, 48, 49, 50/1, 50/2, 50/3, 52, 53, 54, 55/1, 55/2, 55/3, 55/4, 55/5, 56, 57, 58, 59, 60, 61, 62/1, 62/1, 62/2, 62/2, 62/3, 62/4, 62/5, 63/1, 63/2, 63/3, 63/4, 63/4, 64/1, 64/2, 65, 66, 67, 68, 69, 70, 71, 72, 74/1, 74/2, 75, 76, 79, 91/3, 91/6, 91/7, 141/2, 146, 147, 148, 149, 150, 151, 152, 170, 210, 213/1, 213/3, 213/4, 213/7, 213/8, 213/9, 213/10, 213/11, 213/12, 213/14, 213/17, 213/18, 213/19, 213/20, 213/31, 213/33, 213/35, 213/36, 213/38, 214/2, 215, 216, 218, 219/1, 219/2, 220/4, 220/2, 220/7, 220/6, 220/5, 220/9, 220/12, 220/13, 221, 222, 224, 227, 229, 223, 225, 226/3, 226/4, 226/5, 226/6, 226/1, 227, 228/1, 230, 231/1, 231/3, 231/4, 231/5, 231/6, 231/7, 231/8, 231/9, 231/10, 231/11, 231/18, 231/19, 231/20, 232/1, 232/2, 232/3, 233, 234, 255/1, 255/2, 255/3, 255/4, 255/5, 256/2, 256/3, 257/1, 257/2, 258/1, 258/2, 258/3, 258/4, 259, 264, 271/1, 271/2).

1) Podstawa prawna

- art. 61 ust.1-7 ustawy z dnia 27 marca 2003 roku o planowaniu i zagospodarowaniu przestrzennym (tekst jednolity Dz. U. z 2015 r. poz. 199 ze zmianami),
- § 1-9 Rozporządzenia Ministra Infrastruktury z dnia 26 sierpnia 2003 roku w sprawie sposobu ustalania wymagań dotyczących nowej zabudowy i zagospodarowania terenu w przypadku braku miejscowego planu zagospodarowania przestrzennego (Dz. U. Nr 164, poz. 1588).

2) Obręb geodezyjny:

CECENOWO gmina GŁÓWCZYCE

3) Wnioskodawca:

Gmina Główny, 76-220 Główny ul. Kościuszki 8

4) Właściciel terenu:

Gmina Główny, własność prywatna, Skarb Państwa (Agencja Nieruchomości Rolnych), Skarb Państwa (PGL LP Nadleśnictwo Damnica), Powiat Słupski (Zarząd Dróg Powiatowych w Słupsku), Marszałek Województwa Pomorskiego (Zarząd Dróg Wojewódzkich w Gdańsku, Zarząd Melioracji i Urządzeń Wodnych w Gdańsku).

5) Charakter wnioskowanego zamierzenia:

- a) budowa kanalizacji sanitarnej wraz z budową pompowni (tłoczni) ścieków (w części dotyczącej obrębu geodezyjnego Cecenowo),
- b) inwestycja obejmuje budowę sieci kanalizacji sanitarnej grawitacyjnej, budowę sieci kanalizacji sanitarnej tłocznej (z przyłączami wraz z likwidacją lokalnego systemu oczyszczania ścieków i zbiorników bezodpływowych), budowę pompowni (tłoczni) w celu odprowadzenia ścieków do istniejącej sieci kanalizacji sanitarnej w miejscowości Dargoleza,
- c) sieć kanalizacji sanitarnej z przyłączami do budynków o długości około 26,0 km; przyłącze wodociągowe do pompowni (tłoczni) ścieków (dot. realizacji całego przedsięwzięcia w granicach obrębów geodezyjnych Cecenowo, Dargoleza, Pobłocie, Rzuszcze, Wolinia i Wolinia Leśnictwo).

6) Charakter analizowanego obszaru:

Drogi (powiatowe i gminne), tereny zabudowane, użytki rolne klasy III-VI, grunty leśne (lasy), wody płynące, nieużytki.

Za zgodność z oryginałem
- stwierdzam -
mgr inż. Ciepłora Maria Puzo 1
Nr upr. ZAP/0223/PWOS/10
Uprawnienia budowlane do projektowania i kierowania
robotami budowlanymi bez ograniczeń w specjalności
instalacyjnej w zakresie sieci, instalacji i urządzeń cieplnych,

7) Analiza możliwości spełnienia warunków wymienionych w art. 61 ust.1 ustawy o planowaniu i zagospodarowaniu przestrzennym:

Podstawa prawna	Analiza	Uwagi
Art. 61 ust. 1 pkt 1	co najmniej jedna działka sąsiednia jest zabudowana w sposób umożliwiający kontynuację zabudowy i funkcji terenu	Warunek spełniony. Zgodnie z art. 61 ust.1-7 ustawy z dnia 27 marca 2003 roku o planowaniu i zagospodarowaniu przestrzennym (tekst jednolity Dz. U. z 2015 r. poz. 199), przepisów ust. 1 pkt 1 i 2 nie stosuje się do linii kolejowych, obiektów liniowych i urządzeń infrastruktury technicznej. Niniejsza decyzja dotyczy budowy infrastruktury technicznej (w zakresie kanalizacji sanitarnej).
Art. 61 ust. 1 pkt 2	teren ma dostęp do drogi publicznej	Warunek spełniony. Zgodnie z art. 61 ust.1-7 ustawy z dnia 27 marca 2003 roku o planowaniu i zagospodarowaniu przestrzennym (tekst jednolity Dz. U. z 2015 r. poz. 199), przepisów ust. 1 pkt 1 i 2 nie stosuje się do linii kolejowych, obiektów liniowych i urządzeń infrastruktury technicznej. Niniejsza decyzja dotyczy budowy infrastruktury technicznej (w zakresie kanalizacji sanitarnej).
Art. 61 ust. 1 pkt 3	teren posiada możliwość uzbrojenia w zakresie infrastruktury technicznej wystarczającego dla zamierzenia budowlanego	Warunek spełniony. - podłączenie do istniejącego systemu kanalizacji sanitarnej zgodnie z warunkami technicznymi Zakładu Usług Publicznych w Głównych, - w związku z położeniem części terenu inwestycji w pasach drogowych dróg, realizacja przedsięwzięcia wymaga pisemnego zezwolenia zarządcy drogi tj. Zarządu Dróg Wojewódzkich w Gdańsku, Zarządu Dróg Powiatowych w Słupsku i Gminy Główny (art. 39 ustawy o drogach publicznych),
Art. 61 ust. 1 pkt 4	Teren nie wymaga uzyskania zgody na zmianę przeznaczenia gruntów rolnych i leśnych na cele nie rolnicze i nieleśne.	Warunek spełniony. W granicach terenu objętego decyzją występują: drogi (powiatowe i gminne), tereny zabudowane, użytki rolne klasy III-VI, grunty leśne (lasy). W ramach decyzji ustalono że: - realizacja inwestycji w obszarze gruntów rolnych klasy III wyłącznie metodą przecisku sterowanego, - przebieg trasy planowanej inwestycji w obszarze gruntów leśnych (Ls) - bez wycinki drzewostanu.
Art. 61 ust. 1 pkt 5	Decyzja jest zgodna z przepisami odrębnymi.	Warunek spełniony. 1) dla w/w inwestycji stwierdzono brak potrzeby przeprowadzenia oceny oddziaływania na środowisko (decyzja Wójta Gminy Główny nr PP.6220.4.2014 z 2015-05-15 w sprawie stwierdzenia braku potrzeby przeprowadzenia oceny oddziaływania na środowisko dla przedsięwzięcia polegającego na „Budowie kanalizacji sanitarnej wraz z budową pompowni ścieków w miejscowościach:

Za zgodność z oryginałem - stwierdzam

mgr inż. Eleonora Małucha Puźo
Urząd Miejski w Głównym
ZAP/2023/PWOS/10
Upoważniony do projektowania i kierowania
robotami budowlanymi bez ograniczeń w specjalności
inżynierskiej w zakresie sieci, instalacji i urządzeń elektrycznych, gazowych, wodociagowych i kanalizacyjnych


		Cecenowo, Wolinia, Pobłocie z podłączeniem do istniejącej sieci kanalizacyjnej w Dargolezie gmina Główny; w/w decyzja została wydana po uzyskaniu uzgodnienia Dyrektora Regionalnego Ochrony Środowiska w Gdańsku (postanowienie nr RDOŚ-Gd-WOO-4240.500.2014.AJA.3 z 2015-01-16) oraz opinii Państwowego Powiatowego Inspektora Sanitarnego w Słupsku (opinia nr O.ISZNS/4711/50/14/4965 z 2014-12-01), 2) część terenu objętego decyzją (w części dotyczącej obrębu geodezyjnego Cecenowo) stanowi: a) zespół pałacowo-parkowy w rejestrze Wojewódzkiego Konserwatora Zabytków (nr w rejestrze zabytków A-196; obiekt: zespół dworsko-parkowy /dwór murowany, w rejestrze starsza część, tj. budynek z 1812 – 14, park pałacowy z pomnikowym drzewostanem z końca XVII w./; data wpisu do rejestru zabytków: 1961-02-02). kościół parafialny w rejestrze Wojewódzkiego Konserwatora Zabytków (nr w rejestrze zabytków A-1418; obiekt: kościół parafialny p.w. Wniebowzięcia NMP /murowany, 1867 – 68/; data wpisu do rejestru zabytków: 1993-10-08). c) cmentarz historyczny w ewidencji gminnej zabytków (obiekt: dawny cmentarz ewangelicki z II poł. XIX w. /0,53 ha/; położenie: przy drodze Słupsk – Łeba, na zakręcie po prawej stronie drogi). Wymagane jest uzyskanie uzgodnienia Wojewódzkiego Konserwatora Zabytków.
--	--	--

Wnioski:

Planowane zamierzenie inwestycyjne związane jest z koniecznością budowy infrastruktury technicznej (w zakresie kanalizacji sanitarnej).

W/w analiza pozwala stwierdzić, że są spełnione warunki wymienione w art. 54 ustawy, umożliwiające wydanie decyzji o lokalizacji inwestycji celu publicznego.

Załącznik graficzny na mapie w skali 1:1000 (zał. 17.2, 17.3, 17.4)

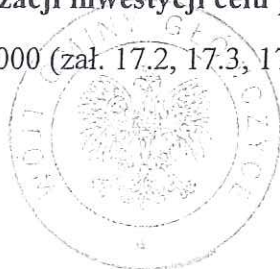


Z urzędu
ZASTĘPCA WÓJTY
mgr inż. Krzysztof Hofman

UPRAWNIENY URBANISTA
mgr Krzysztof Zawadzki
uprawnienia do projektowania
w planowaniu przestrzennym nr 1433/94

Za zgodność z oryginałem
- stwierdzam -
mgr inż. Eleonora Maria Puzo
Nr upr. ZAP/0223/PWOS/10
Uprawnienia budowlane do projektowania i kierowania
robotami budowlanymi bez ograniczeń w specjalności
instalacyjnej w zakresie sieci, instalacji i urządzeń cieplnych,
wentylacyjnych, gazowych, wodociągowych i kanalizacyjnych

**ANALIZA FUNKCJI
ORAZ CECH ZABUDOWY
I ZAGOSPODAROWANIA TERENU**
w związku z wnioskiem o wydanie decyzji
o lokalizacji inwestycji celu publicznego
Budowa sieci kanalizacji sanitarnej
obręb geodezyjny CECENOWO gm. Główny
zał. 17.2
skala 1:1000 (z pomniejszeniem do 1:5000)

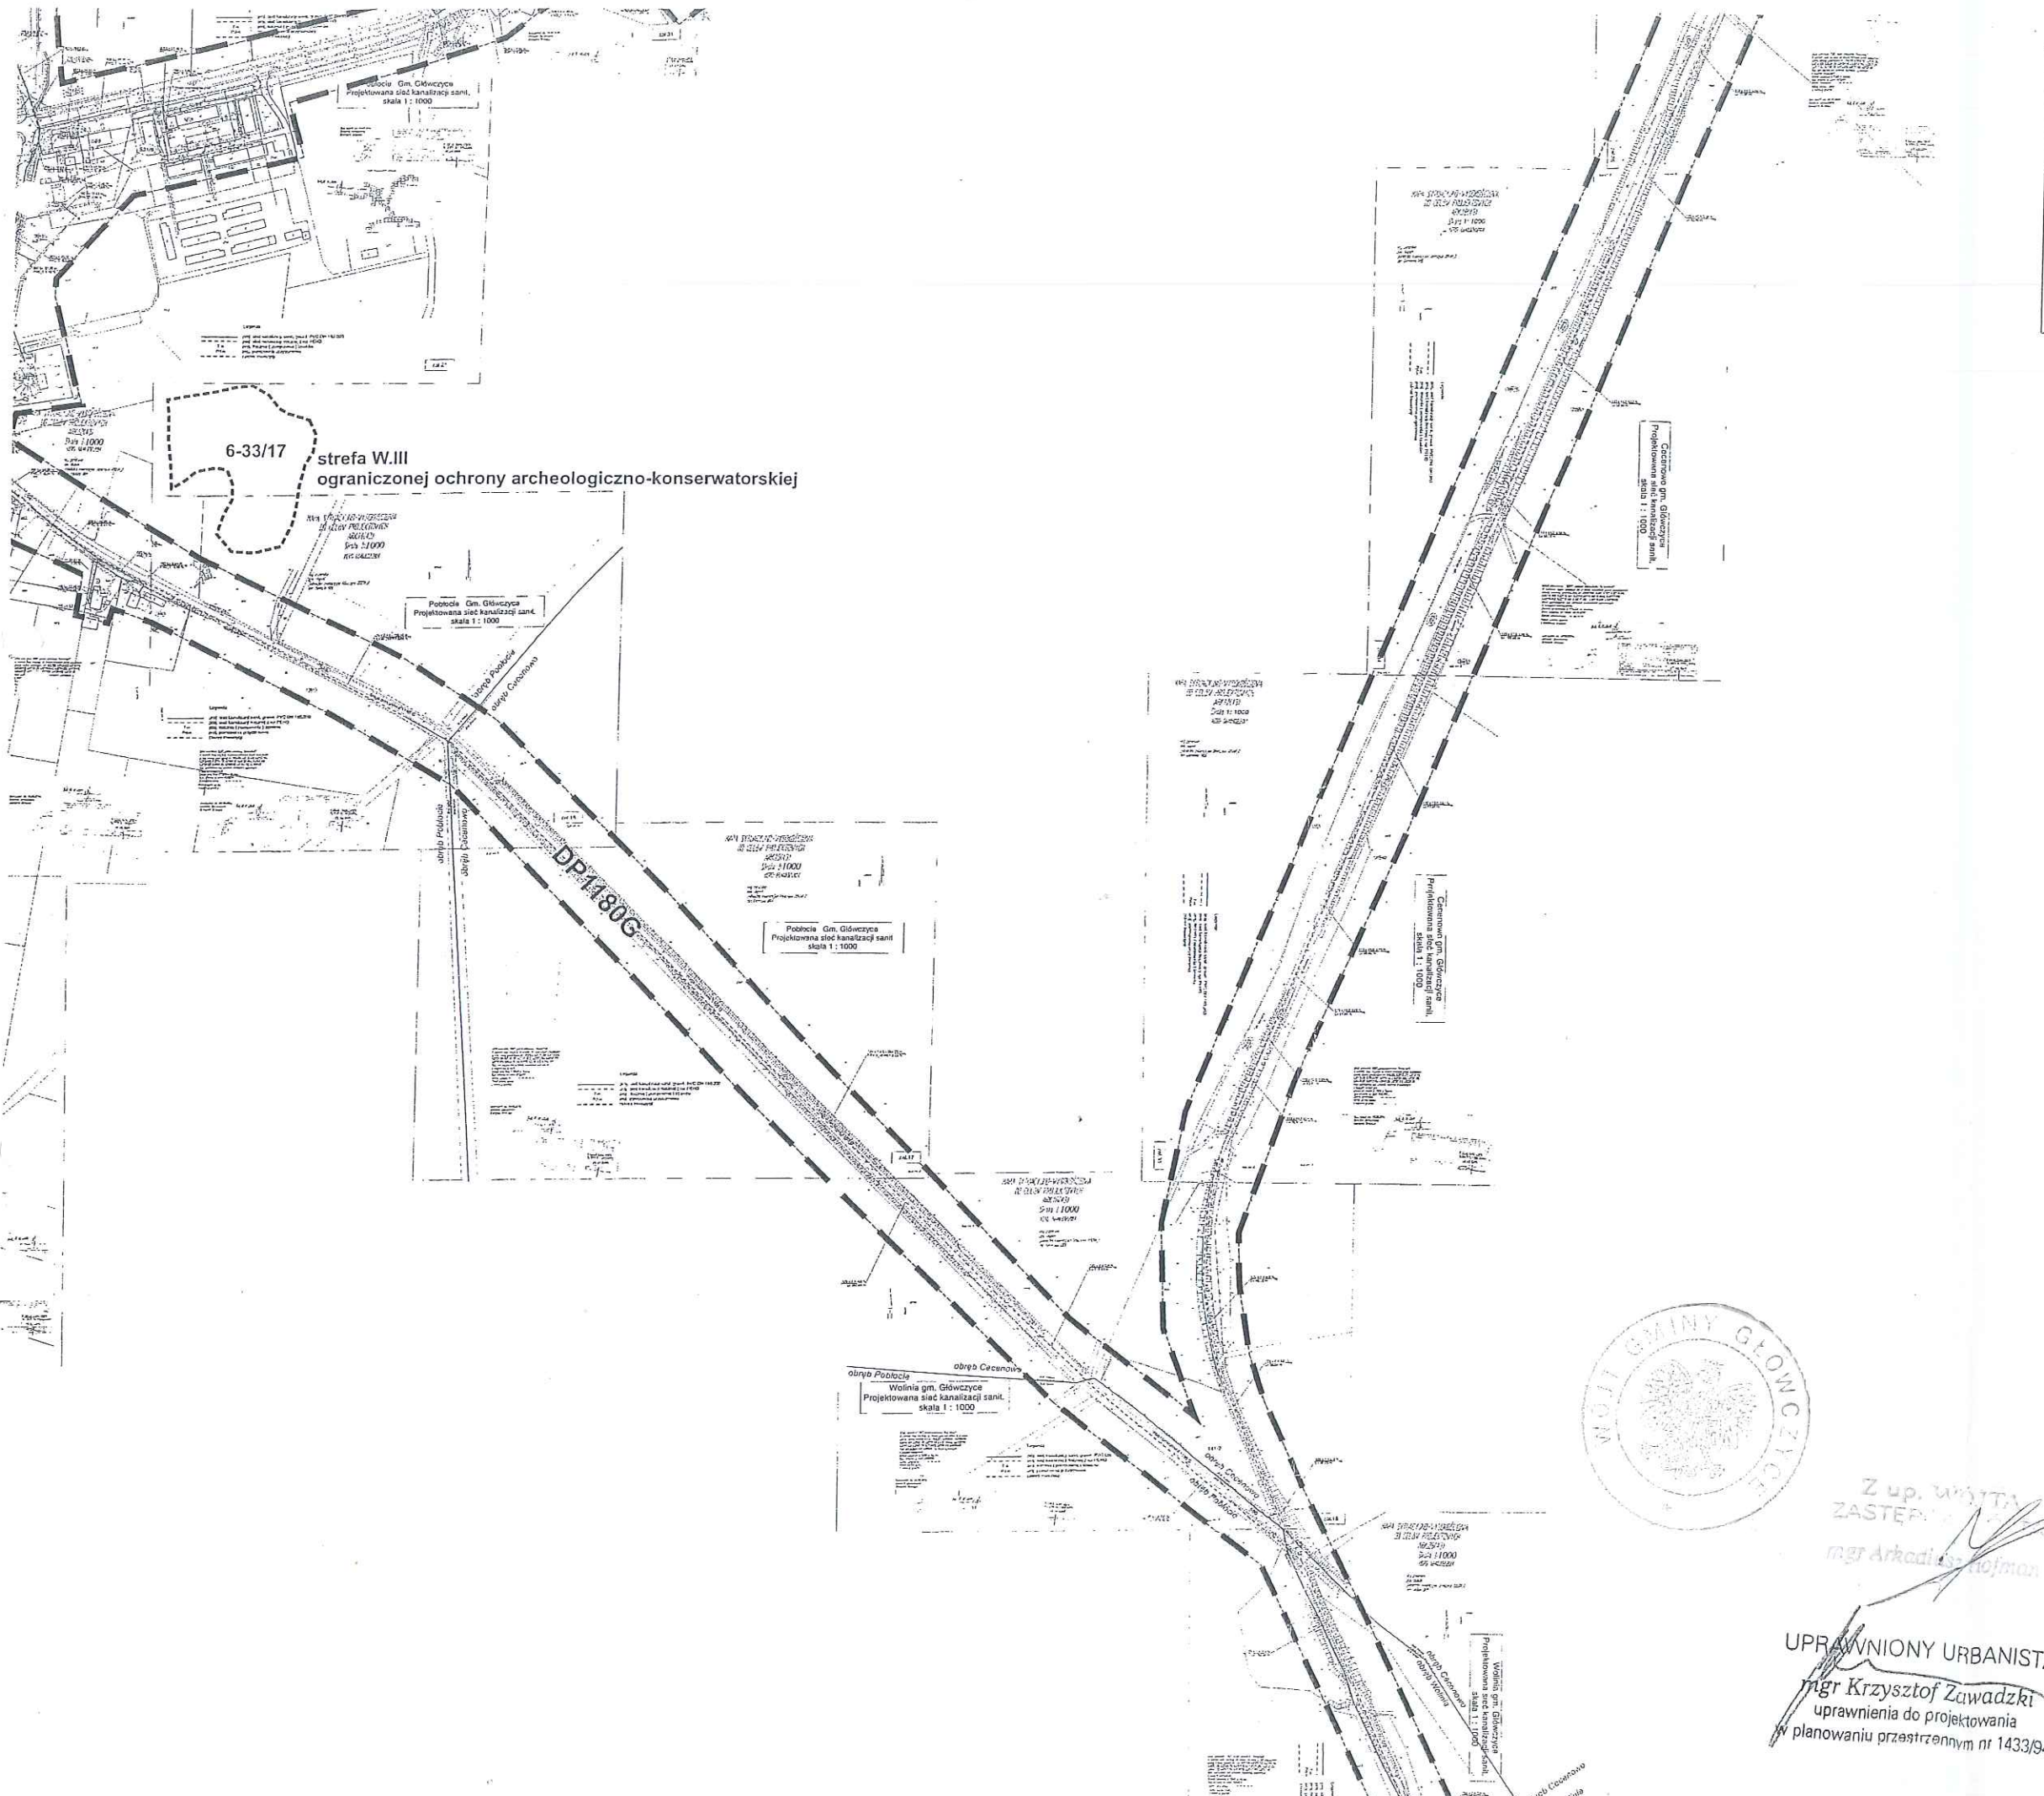

Z up. Wójt
ZASTĘP
mgr Arkadiusz Hofman
UPRAWNIONY URBANISTA
mgr Krzysztof Zawadzki
uprawnienia do projektowania
w planowaniu przestrzennym nr 1433/94

Za zgodność z oryginałem
- stwierdzam -
mgr inż. Eleanora Maria Puzo
Nr upr. ZAP/0223/PWOS/10
Uprawnienia budowlane do projektowania i kierowania
robotami budowlanymi bez ograniczeń w specjalności
instalacyjnej w zakresie sieci, instalacji i urządzeń cieplnych,
wentylacyjnych, gazowych, wodociagowych i kanalizacyjnych


DECYZJA O LOKALIZACJI CELU PUBLICZNEGO	
Opracowanie:	mgr inż. arch. Aleksander Aziukiewicz UPRAWNIONY URBANISTA uprawnienia do projektowania w planowaniu przestrzennym nr 311/88
2015 r.	mgr Krzysztof Zawadzki UPRAWNIONY URBANISTA uprawnienia do projektowania w planowaniu przestrzennym nr 1433/94
76-200 SŁUPSK ul. Boya-Żeleńskiego 13 tel.(0-59) 84-54-204 tel.kom.603-38-85-96, zawadzki_k@kki.pl	

**ANALIZA FUNKCJI
ORAZ CECH ZABUDOWY
I ZAGOSPODAROWANIA TERENU**
w związku z wnioskiem o wydanie decyzji
o lokalizacji inwestycji celu publicznego
Budowa sieci kanalizacji sanitarnej
obwód geodezyjny CECENOWO gm. Główny
zał. 17.3
skala 1:1000 (z pomniejszeniem do 1:5000)



heologiczno-konserwatorskiej

Za zgodność z oryginałem
świadczam
mgr inż. Eleonora Maria Puzo
Nr upr. ZAP/0223/PWOS/10
Uprawnienia budowlane do projektowania i kierowania
robotami budowlanymi bez ograniczeń w specjalności
instalacyjnej w zakresie sieci, instalacji i urządzeń cieplnych,
wentylacyjnych, gazowych, wodociągowych i kanalizacyjnych

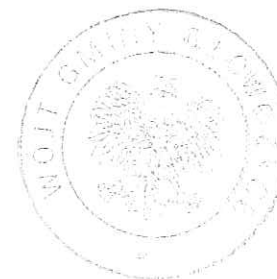


Z up. WOJTY
ZASTĘPCY WOJTY
mgr Arkadiusz Hofman

UPRAWNIONY URBANISTA
mgr Krzysztof Zawadzki
uprawnienia do projektowania
w planowaniu przestrzennym nr 1433/94

DECYZJA O LOKALIZACJI CELU PUBLICZNEGO	
Opracowanie:	mgr inż. arch. Aleksander Aziukiewicz UPRAWNIONY URBANISTA uprawnienia do projektowania w planowaniu przestrzennym nr 311/88
2015 r.	mgr Krzysztof Zawadzki UPRAWNIONY URBANISTA uprawnienia do projektowania w planowaniu przestrzennym nr 1433/94
76-200 SŁUPSK ul. Boja-Żeleńskiego 13 tel.(0-59) 84-54-204 tel.kom.603-38-85-96, zawadzki_k@kki.pl	

**ANALIZA FUNKCJI
ORAZ CECH ZABUDOWY
I ZAGOSPODAROWANIA TERENU**
w związku z wnioskiem o wydanie decyzji
o lokalizacji inwestycji celu publicznego
Budowa sieci kanalizacji sanitarnej
obręb geodezyjny CECENOWO gm. Główny
zał. 17.4
skala 1:1000 (z pomniejszeniem do 1:5000)

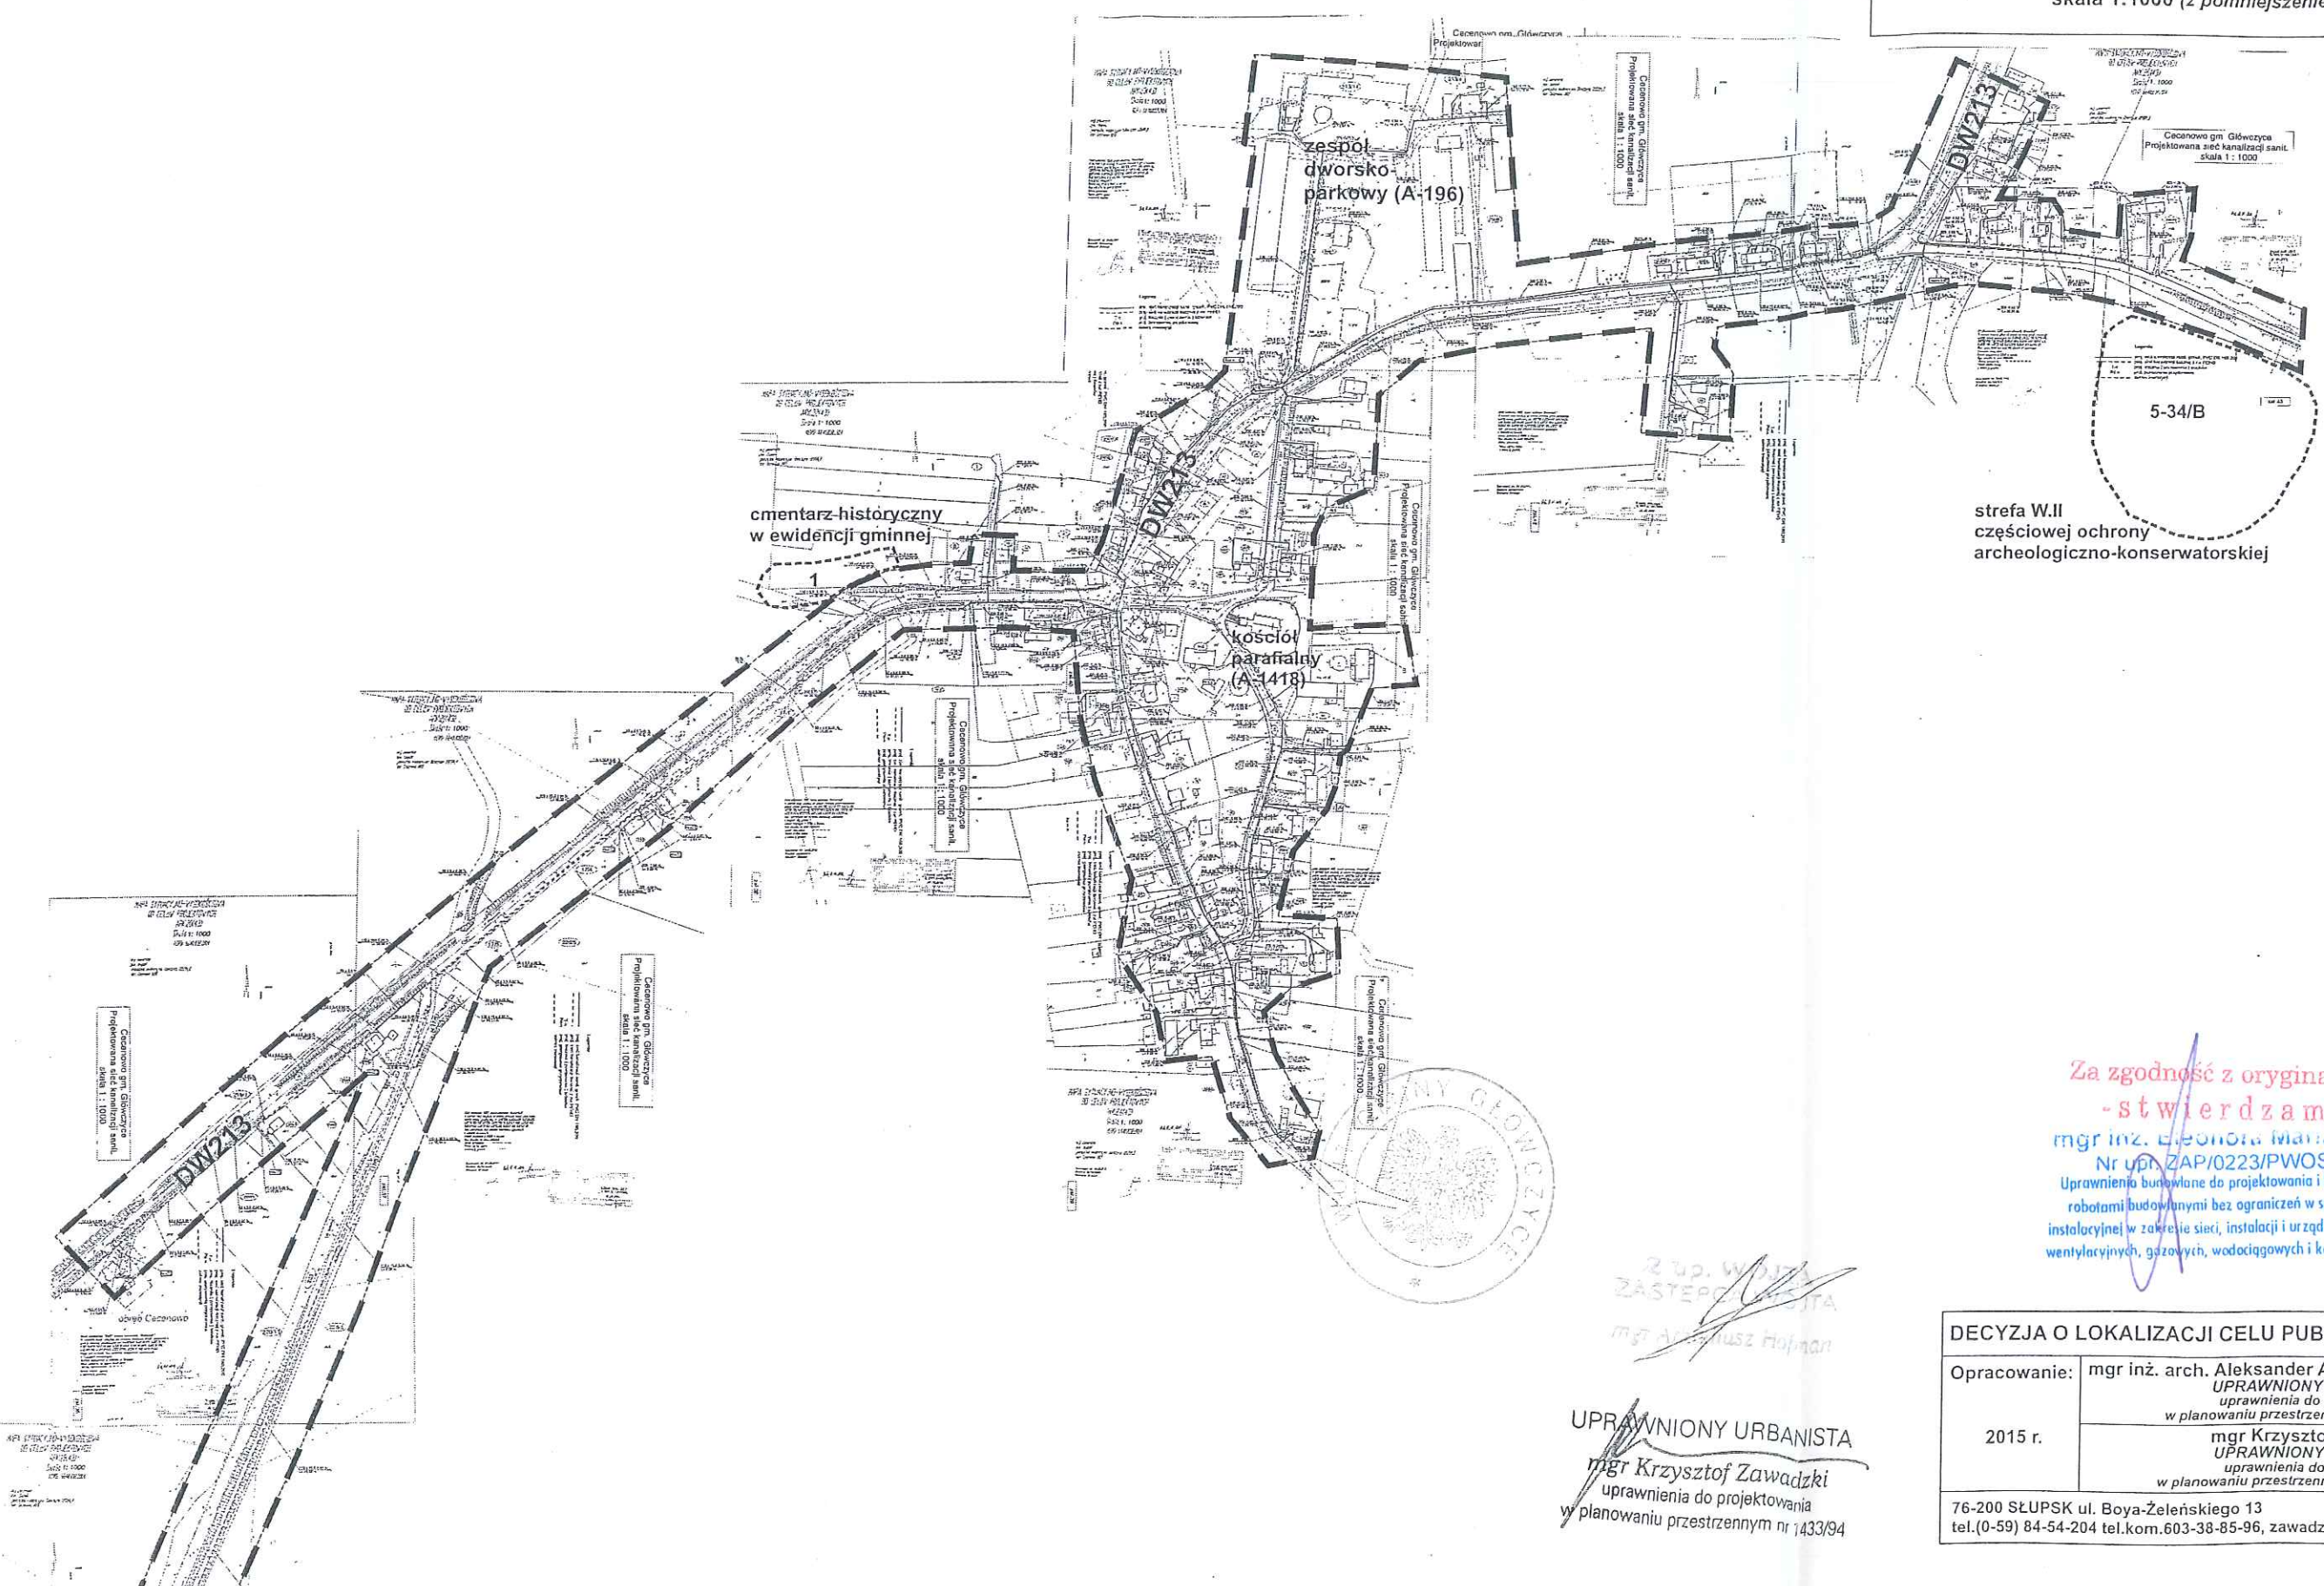

Za zgodność z oryginałem
- stwierdzam -
mgr inż. Leonora Maria Puzo
Nr upr. ZAP/0223/PWOS/10
Uprawnienia budowlane do projektowania i kierowania
robotami budowlanymi bez ograniczeń w specjalności
instalacyjnej w zakresie sieci, instalacji i urządzeń cieplnych,
wentylacyjnych, gazowych, wodociągowych i kanalizacyjnych

mgr inż. Włodek
ZASTĘPCY
mgr inż. Andrzej Hojman
UPRAWNIONY URBANISTA
mgr Krzysztof Zawadzki
uprawnienia do projektowania
w planowaniu przestrzennym nr 1433/94

DECYZJA O LOKALIZACJI CELU PUBLICZNEGO	
Opracowanie:	mgr inż. arch. Aleksander Aziukiewicz UPRAWNIONY URBANISTA uprawnienia do projektowania w planowaniu przestrzennym nr 311/88
2015 r.	mgr Krzysztof Zawadzki UPRAWNIONY URBANISTA uprawnienia do projektowania w planowaniu przestrzennym nr 1433/94
76-200 SŁUPSK ul. Boya-Żeleńskiego 13 tel.(0-59) 84-54-204 tel.kom.603-38-85-96, zawadzki_k@kki.pl	

Główczyce, dnia 23 czerwca 2015 roku.

RL 7230.4.2015

DECYZJA

Na podstawie art. 39 ust.3, 3a pkt.2 i 3 ustawy z dnia 21 marca 1985 r. o drogach publicznych (j.t. Dz.U. z 2013 r. poz. 260), art. 104 ustawy z dnia 14 czerwca 1960 r. Kodeks postępowania administracyjnego (j.t. Dz.U. z 2013 r. poz.267 ze zm.), po rozpatrzeniu wniosku złożonego przez Zakład Projektowanie, Nadzory, Inwestycje mgr inż. Eleonora Puzo Szczuczarsz 21 78- 630 Cząpa działającej w imieniu inwestora , Gminy Główczyce 76-220 Główczyce ul. Kościuszki 8 o uzgodnienie projektu budowlanego pn. „ Budowa sieci kanalizacji sanitarnej wraz z pompowniami ścieków dla budynków mieszkalnych i niemieszkalnych w miejscowościach Cecenowo, Wolinia, Pobłocie, Będziechowo, Siodłonie gmina Główczyce” ,

uzgadniam

projekt na budowę sieci kanalizacji sanitarnej wraz z pompowniami ścieków dla budynków mieszkalnych i niemieszkalnych w miejscowościach Cecenowo, Wolinia, Pobłocie, Będziechowo, Siodłonie w gminie Główczyce w pasie gminnych dróg publicznych: nr 103009G (dz.nr 75 obręb geodezyjny Cecenowo), nr 103027G (dz.nr 84 obręb geodezyjny Wolinia), nr 103008G (dz.nr 249,250 i 299 obręb geodezyjny Pobłocie), nr 103018G (dz.nr 297/1, 366 obręb geodezyjny Będziechowo), nr 103019G (dz.nr 134 obręb geodezyjny Będziechowo) i nr 103018G (dz.nr 40 i 42 obręb geodezyjny Siodłonie) zgodnie z przedstawionym projektem technicznym budowy sieci kanalizacji sanitarnej wraz z pompowniami ścieków dla budynków mieszkalnych i niemieszkalnych w w/w miejscowościach stanowiącym integralną część decyzji;

przy zachowaniu następujących warunków:

- metoda prowadzenia robót w obrębie pasa drogowego – wykop otwarty - przeciski sterowane pod drogami w miejscach jak w projekcie,
- odległość instalacji zgodnie z załączonymi planami sytuacyjnymi,
- w przypadku kolizji sieci z istniejącymi urządzeniami lub sieciami w pasie drogowym, inwestor na własny koszt dokona zabezpieczenia lub przełożenia kolidującego urządzenia lub sieci,
- po wykonaniu prac inwestor dostarczy inwentaryzację powykonawczą.

Uzasadnienie

Decyzja została wydana zgodnie z wnioskiem strony. Zezwolenie zarządcy drogi wyrażone w niniejszej decyzji nie jest równoznaczne z pozwoleniem na budowę stosownie do przepisów ustawy z dnia 7 lipca 1994 r. Prawo Budowlane (t.j. Dz. U. z 2013 r. poz. 1409).

Zezwolenie zarządcy drogi wyrażone w niniejszej decyzji nie jest równoznaczne z zezwoleniem na prowadzenie robót w pasie drogowym, o które inwestor lub wykonawca powinien wystąpić do Wójta Gminy Główczyce w trybie i na warunkach określonych przez Rozporządzenie Rady Ministrów z dnia 1 czerwca 2004 r. w sprawie określania warunków udzielania zezwoleń na zajęcie pasa drogowego (Dz. U. nr 140, poz. 1481).

W zezwoleniu tym, na podstawie art. 20 pkt.8 i art. 40 ust.1 i 2 pkt. 1,2,3 ustawy z dnia 21 marca 1985 r. o drogach publicznych (t.j. Dz. U. z 2013 r. poz. 260), zostanie naliczona opłata za zajęcie pasa drogowego , za okres prowadzenia w nim robót budowlanych. Wysokość opłaty wynikać będzie z Uchwały Rady Gminy w Główczycach Nr 48/387/2006 z dnia 24 października 2006 roku. Zgodnie z postanowieniami art.3 pkt. 11, art. 32 ust.4 pkt.2 i art.33 ust.2 Prawo budowlane , decyzja stanowi dla inwestora podstawę do oświadczenia o posiadanym prawie

Za zgodność z oryginałem
- stwierdzam -
 mgr inż. Eleonora Maria Puzo
 Nr uch. ZAP/0223/PWOS/10
 Uprawnienia budowlane do projektowania i kierowania
 robotami budowlanymi bez ograniczeń w specjalności
 instalacyjnej w zakresie sieci, instalacji i urządzeń cieplnych,
 wentylacyjnych, gazowych, wodociagowych i kanalizacyjnych

dysponowania gruntem pasa drogowego na cele budowlane , w zakresie wynikającym z uzgodnionego projektu.

Pouczenie

Od niniejszej decyzji stronie służy odwołanie do Samorządowego Kolegium Odwoławczego w Słupsku za pośrednictwem Wójta Gminy Główny złozone w terminie 14 dni od dnia otrzymania niniejszej decyzji.



Z up. Wójta
ZASTĘPCA WÓJTA
mgr Arkadiusz Hofman

Otrzymują:

- 1 Zakład Projektowanie Nadzory, Inwestycje mgr inż. Eleonora Puzo
Szczuczarsz 21 78-630 Człopa.
2. a / akta

Decyzja niniejsza stała się ostateczna
w dniu 14.07.2015 r.
ds. robotnictwa i sp. ogólnych
podpis _____
Główny, dnia 14.07.2015 r.


Zwolniono z opłaty skarbowej na podstawie ustawy o opłacie skarbowej z dnia 16 listopada 2006r(t.j. Dz.U. z 2012 r. poz.1282 z późn.zm.)- załącznik do ustawy cz.III ust.44 pkt. 2 rubryka 4 pkt.9

Za zgodność z oryginałem
- stwierdzam -

mgr inż. Eleonora Maria Puzo
Nr upr. ZAP/0223/PWOS/10
Uprawnienia budowlane do projektowania i kierowania
robotami budowlanymi bez ograniczeń w specjalności
instalacyjnej w zakresie sieci, instalacji i urządzeń ciepłych,
wentylacyjnych, gazowych, wodociągowych i kanalizacyjnych

23.06.2015r.

SEKRETARZ
[signature]

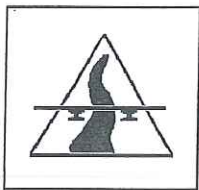

ZARZĄD DRÓG POWIATOWYCH W SŁUPSKU

76-200 Słupsk
ul. Słoneczna 16e

tel. 0-59-842-07-30
tel. 0-59-842-02-69

Słupsk, dnia 14.12.2015r.

ZDP.GIU.435.109.2015

*Zakład „Projektowanie, Nadzory, Inwestycje”
mgr inż. Eleonora Puzo,
Szczuczarsz 21,
78-630 Człopa*

Zarząd Dróg Powiatowych w Słupsku informuje, że w celu pozytywnego rozpatrzenia projektu „budowy sieci kanalizacji sanitarnej z przyłączami i tłoczniami, pompowniami ścieków” w ciągu dróg powiatowych Nr 1179G (dz. 552, obr. Pobłocie, gm. Główny) i Nr 1180G (dz. 546, 590, obr. Pobłocie, dz. 221, obr. Cecenowo, dz. 6/1, 7, obr. Wolinia, gm. Główny) należy nanieść następujące zmiany w przedmiotowym projekcie:

- przejścia poprzeczne pod jezdnią zaprojektować w rurach ochronnych metodą przewiertu sterowanego,
- odległość sieci od krawędzi drogi w odległości nie mniejszej niż 1,50m (w przypadku zlokalizowania studni w poboczu odległość od krawędzi jezdni min. 1,50 m od brzegu pokrywy),
- w przypadku lokalizacji sieci konstrukcji jezdni należy zaprojektować wykonanie nakładki bitumicznej na całej szerokości jezdni w dwóch warstwach, tj. wyrównawczej i ścieralnej. Sposób wykonania konstrukcji uzgodnić z ZDP w Słupsku,
- w przypadku lokalizacji sieci w chodnikach roboty zaprojektować jako bezwykopowe – metodą przewiertu. W przypadku robót wykonywanych metodą wykopu otwartego zaprojektować odtworzenie chodnika na całej szerokości z nowych prefabrykatów (na odcinku prowadzonych robót). Chodnik należy wykonać zgodnie ze sztuką budowlaną z zastosowaniem w/wy odsączającej z piasku, podbudowy z kruszywa łamanego stabilizowanego mechanicznie i podsypki cementowo – piaskowej. Sposób wykonania konstrukcji uzgodnić z ZDP w Słupsku

Z poważaniem:

DYREKTOR
mgr inż. Eleonora Puzo

Otrzymują:

1. Zakład „Projektowanie, Nadzory, Inwestycje” mgr inż. Eleonora Puzo,
ul. Osiedle Piastowskie 6/1, 76-600 Wałcz
2. a/a

**Za zgodność z oryginałem
- stwierdzam -**

mgr inż. Eleonora Maria Puzo
Nr/opr. ZAP/0223/PWOS/10
Uprawnienia budowlane do projektowania i kierowania
robotami budowlanymi bez ograniczeń w specjalności
instalacyjnej w zakresie sieci, instalacji i urządzeń cieplnych,
wentylacyjnych, gazowych, wodociągowych i kanalizacyjnych

Sporządziła:

Arlena Pasamonik, tel. (059)846-89-20

ARZĄD DRÓG POWIATOWYCH
76-200 SŁUPSK
Słomska 16 a, tel. 059 842 07 00
059 842 02 69, fax. 059 842 02 84
pin. 770993124, NIP 830-25-73-515

Słupsk, dnia 22.02.2016 r.

ZDP.GIU.435.109-1.2015.2016

DECYZJA

Na podstawie art. 39 ustawy z dnia 21 marca 1985 r. o drogach publicznych (Dz. U. z 2007 r., Nr 19, poz. 115 ze zm.), a także art. 104 ustawy z dnia 14 czerwca 1960 r. Kodeks Postępowania Administracyjnego (Dz. U. z 2000 r., Nr 98, poz. 1071 ze zm.), oraz uchwały Nr 416/2006 Zarządu Powiatu Słupskiego z dnia 01.12.2006 r. w sprawie udzielenia dla dyrektora Zarządu Dróg Powiatowych w Słupsku pełnomocnictwa do dokonywania czynności prawnych, związanych z kierowaniem bieżącą działalnością Zarządu Dróg Powiatowych w Słupsku, po rozpatrzeniu wniosku złożonego przez Wnioskodawcę: *Zakład „Projektowanie, Nadzory, Inwestycje” mgr inż. Eleonora Puźo, Szczuczarsz 21, 78-630 Człopa* w dniu 29.01.2015 r. o uzgodnienie lokalizacji,

uzgadnia się

lokalizację kanalizacji sanitarnej i tłocznej w ciągu dróg powiatowych Nr 1179G (dz. nr 552, obr. Poblocie, gm. Główny) i Nr 1180G (dz. nr 546, 590, obr. Poblocie; dz. nr 221, obr. Cecenowo; dz. nr 6/1, 7, obr. Wolinia, gm. Główny) zgodnie z załączoną mapą sytuacyjno – wysokościową stanowiącą integralną część decyzji.

przy zachowaniu następujących warunków:

- metoda prowadzenia robót w obrębie jezdni, zjazdów i chodników bez naruszania konstrukcji metodą przewiertów sterowanych,
- przejścia poprzeczne pod jezdnią w rurach ochronnych metodą przewiertu sterowanego,
- odległości od krawędzi jezdni min. 1,5 m (w przypadku mniejszej odległości roboty wykonać metodą przewiertów sterowanych),
- w przypadku lokalizacji urządzenia w poboczu drogi należy pobocze utwardzić kruszywem, zagęścić i wyprofilować,
- w przypadku lokalizacji urządzenia w obrębie skarpy lub rowu należy element korony drogi odtworzyć,
- sieć lokalizować tak aby nie zachodziła potrzeba wycinki drzew przydrożnych, roboty w pobliżu drzew wykonywać ręcznie bez naruszania bryły korzeniowej,
- wykonać projekt organizacji ruchu na czas trwania robót. Projekt należy uzgodnić z Komendą Miejską Policji (Wydział Ruchu Drogowego) oraz ZDP w Słupsku i uzyskać zatwierdzenie przez Starostwo Powiatowe w Słupsku (Wydział Komunikacji i Drogownictwa),
- w przypadku kolizji sieci z istniejącymi urządzeniami lub sieciami w pasie drogowym, inwestor na własny koszt dokona zabezpieczenia lub przełożenia kolidującego urządzenia lub sieci,

Za zgodność z oryginałem

- stwierdzam -

mgr inż. Eleonora Maria Puźo

Nr opr. ZAP/0223/PWOS/10

Uprawniona budowlana do projektowania i kierowania robotami budowlanymi bez ograniczeń w specjalności instalacyjnej w zakresie sieci, instalacji i urządzeń cieplnych, wentylacyjnych, gazowych, wodociągowych i kanalizacyjnych

UZASADNIENIE

Decyzja została wydana zgodnie z wnioskiem strony. Decyzja zapewnia prawo do dysponowania w/w działką na cele budowlane. Decyzja jest ważna 3 lata.

Zezwolenie zarządcy drogi wyrażone w niniejszej decyzji nie jest równoznaczne z pozwoleniem na budowę stosownie do przepisów ustawy z dnia 7 lipca 1994 r. Prawo budowlane (Dz. U. z 2003 r. Nr 207, poz. 2016 ze zm.).

Zezwolenie zarządcy drogi wyrażone w niniejszej decyzji nie jest równoznaczne z zezwoleniem na prowadzenie robót w pasie drogowym, o które inwestor lub wykonawca powinien wystąpić do Zarządu Dróg Powiatowych w Słupsku w trybie i na warunkach określonych przez rozporządzenie Rady Ministrów z dnia 1 czerwca 2004r. w sprawie określania warunków udzielania zezwoleń na zajęcie pasa drogowego (Dz. U. nr 140 poz. 1481). W zezwoleniu tym, na podstawie art. 40 ustawy z dnia 21 marca 1985 r. o drogach publicznych (Dz. U. z 2007 r., Nr 19, poz. 115 ze zm.), zostaną naliczone opłaty: opłata roczna za umieszczenie w pasie drogowym urządzenia oraz opłata za zajęcie pasa drogowego, za okres prowadzenia robót w pasie drogowym. Wysokość opłat wynikać będzie z Uchwały Rady Powiatu Słupskiego w dotyczącej ustalenia wysokości stawek opłat za zajęcie 1m² pasa drogowego dróg powiatowych, dla których zarządcą jest Zarząd Powiatu Słupskiego.

Wydanie decyzji nie podlega opłacie skarbowej zgodnie z art. 4 ust. z dn. 16 listopada 2006 roku o opłacie skarbowej (Dz. U. z 2014r., poz. 1628) i załącznika do ustawy część III pkt. 44 poz. 9.

POUCZENIE

Od niniejszej decyzji stronie służy odwołanie do Samorządowego Kolegium Odwoławczego w Słupsku za pośrednictwem Zarządu Dróg Powiatowych w Słupsku złożone w terminie 14 dni od dnia otrzymania niniejszej decyzji.

Z upoważnienia Zarządu Powiatu:

Za zgodność z oryginałem
- stwierdzam -

mgr inż. Eleonora Maria Puzo
Nr upr. ZAP/0223/PWOS/10
Uprawnienia budowlane do projektowania i kierowania
robotami budowlanymi bez ograniczeń w specjalności
instalacyjnej w zakresie sieci, instalacji i urządzeń cieplnych,
wentylacyjnych, gazowych, wodociągowych i kanalizacyjnych

DYREKTOR
mgr inż. Mariusz Ożarek

Otrzymują:

- ① Zakład „Projektowanie, Nadzory, Inwestycje” mgr inż. Eleonora Puzo,
ul. Osiedle Piastowskie 6/1, 76-600 Wałcz
2. a/a

ZARZĄD DRÓG POWIATOWYCH
w SŁUPSKU XI/XVII

Załącznik do decyzji nr 435.103-1.2015.2016

z dnia 22.02.2016r.

Z up. DYREKTORA
GŁ. INŻYNIER

mgr inż. Paweł Bojkowski

Zakład "Projektowanie, Inwestycje, Nadzory" Eleonora Puzo 78- 630 Człopa Szczuczarz		
Temat	Budowa sieci kanalizacji sanit. z tłoczniami ścieków w m. Pobłocie	Faza projekt budowlany
Tytuł rys.	Projekt Zagospodarowania Terenu Sieć kanalizacji sanit. z tłoczniami ścieków	Data 20.11.2015
Investor	GMINA GŁÓWCZYCE 76-220 GŁÓWCZYCE ul. Kościuszki 8	Skala 1 : 500
Autor projektu mgr inż. Eleonora Puzo upr.bud. nr ZAP/0223/PWOS/10 ZAP/IS/2771/01	Podpis	rys.1
Wykonawca mgr inż. Natalia Woźnica	Podpis	
Sprawdził	Podpis	

Za zgodność z oryginałem
- stwierdzam -

mgr inż. Eleonora Maria Puzo

Nr upr. ZAP/0223/PWOS/10

Uprawnienia budowlane do projektowania i kierowania
robotami budowlanymi bez ograniczeń w specjalności
instalacyjnej w zakresie sieci, instalacji i urządzeń cieplnych,
wentylacyjnych, gazowych, wodociągowych i kanalizacyjnych

125 x 7,4 L= 24,86 m
PE100_SDR17 2,95 %

woj. pomorskie
pow. słupski

jednostka ewidencyjna: Główny 221204_2
obr. Pobłocze 0014

ZARZĄD DRÓG POWIATOWYCH
W SŁUPSKU XI/XVII

Załącznik do decyzji nr 435.103-1.2715.2016

z dnia 22.02.2016r.

Z up. DYREKTORA
GŁ. INŻYNIER
mgr inż. Paweł Boikowski

125 x 7,4 L = 95,91 m³ kt
PE100 SDR17,2 29% kt

125 x 7,4 L= PE100_SDF

droga powiatowa 1180 G

551

ZYCE
/ PASIE
1180G

RVI

Zakład "Projektowanie, Inwestycje, Nadzory" Eleonora Puzo 78- 630 Człopa Szczuczarz		Faza	
Budowa sieci kanalizacji sanit. z tłoczniami ścieków w m. Pobłocie		projekt budowlany	
Projekt Zagospodarowania Terenu Sieć kanalizacji sanit. z tłoczniami ścieków		Data 20.11.2015	
GMINA GŁÓWCZYCE 76-220 GŁÓWCZYCE ul. Kościuszki 8		Skala 1 : 500	
mgr inż. Eleonora Puzo upr.bud. nr ZAP/0223/PWOS/10 ZAP/IS/2771/01		Podpis 	
mgr inż. Natalia Woźnica		Podpis 	
Sprawozdanie			

sienia: "2000", poziom odhiesienia: "Kronstadt",
mapy znajdując się prawem chronione przed zniszczeniem
owy geodezyjnej nr: 314117500; 6.227.16-157; 6.227.16-156;
i: 6.227.16-154; 6.227.17-561-1.6.227.17-2006; 6.227.17-153;
i: 6.227.17-151; 6.227.17.150; 6.227.17-303; 6.227.17-160
dzono bez ustalenia służebności ujawnionych
wielkości.

mgr inż. Eleonora Maria Puzo
Nr upr. ZAP/0223/PWOS/10
Uprawnienia budowlane do projektowania i kierowania
robotami budowlanymi bez ograniczeń w specjalności
instalacyjnej w zakresie sieci, instalacji i urządzeń ciepłych
płynnych, gazowych, wodociągowych i kanalizacyjnych

Za zgodność z oryginałem
- stwierdzam -

del dn. 04.09.2014r.

powołana s. 19, że niniejszy dokument został opracowany w wyniku pracy historyków
Katedry Historii, Filozofii, Nauk o Ziemi i Geologii Uniwersytetu Warszawskiego
i jest on przeznaczony do użytku naukowego.

SANIT. W PASIE J 1179G, 1180G 500

- 54 -

e, Inwestycje, Nadzory" Eleonora Puzo 30 Człopa Szczuczczarz		
a sieci kanalizacji sanit. mi ścieków w m. Pobłocie		Faza projekt budowlany
agospodarowania Terenu cji sanit. z tłoczniami ścieków		Data 20.11.2015
INA GŁÓWCZYCE OWCZYCE ul. Kościuszki 8		Skala 1 : 500
	Podpis 	rys.3
	Podpis Wozniak	
	Podpis	

ZARZĄD DRÓG POWIATOWYCH
w SŁUPSKU III / XVII

Załącznik do decyzji nr 435.103-1/2015.1016

z dnia 22.02.2016r.

Wzrost: 18.10.2014

Mariusz Piętroński

INSPEKTOR
Wydziału Geodezji i Kartografii

Z up. DYREKTORA
GŁ. INŻYNIER


mgr inż. Paweł Bojkowski

Za zgodność z oryginałem
- stwierdzam -

mgr inż. Eleonora Maria Puzo

Nr upr. ZAP/0223/PWOS/10

Uprawnienia budowlane do projektowania i kierowania
robotami budowlanymi bez ograniczeń w specjalności
instalacyjnej w zakresie sieci, instalacji i urządzeń ciepłych,
wentylacyjnych, gazowych, wodociągowych i kanalizacyjnych

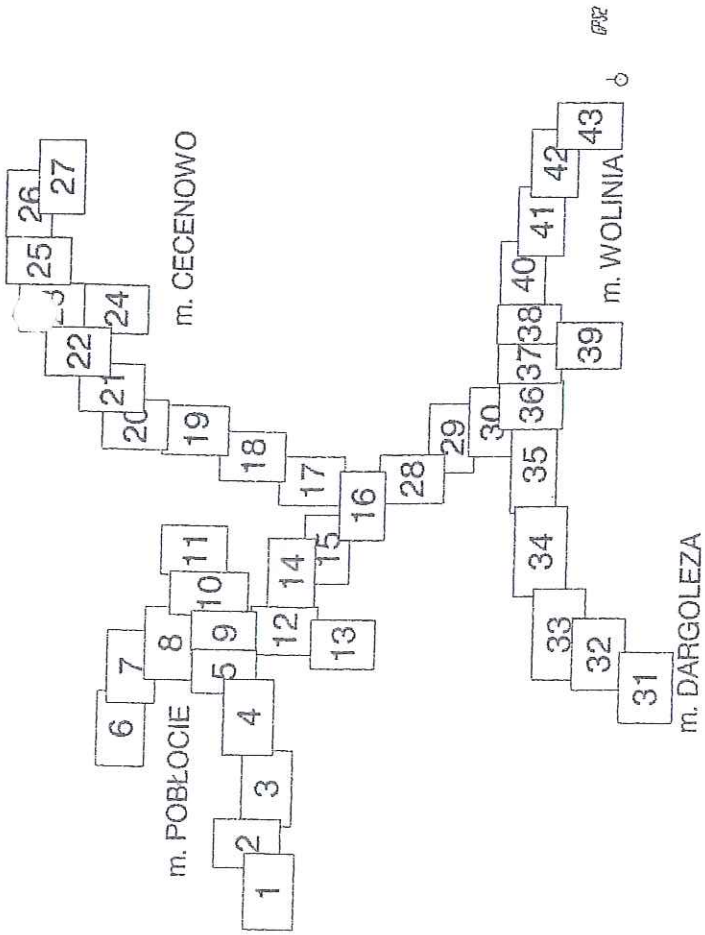

MAPA SYTUACYJNO-WYSOKOŚCIOWA DO CELÓW PROJEKTOWYCH

ARK15(43)

Skała 1 : 500


KERG 6640.832.2014

ZARZĄD DRÓG POWIATOWYCH
w SŁUPSKU

Załącznik do decyzji nr 435.123-1.2015.2015

z dnia 22.02.2016r.

Z up. DYREKTORA
GŁ. INŻYNIER
mgr inż. Paweł Bojkowski

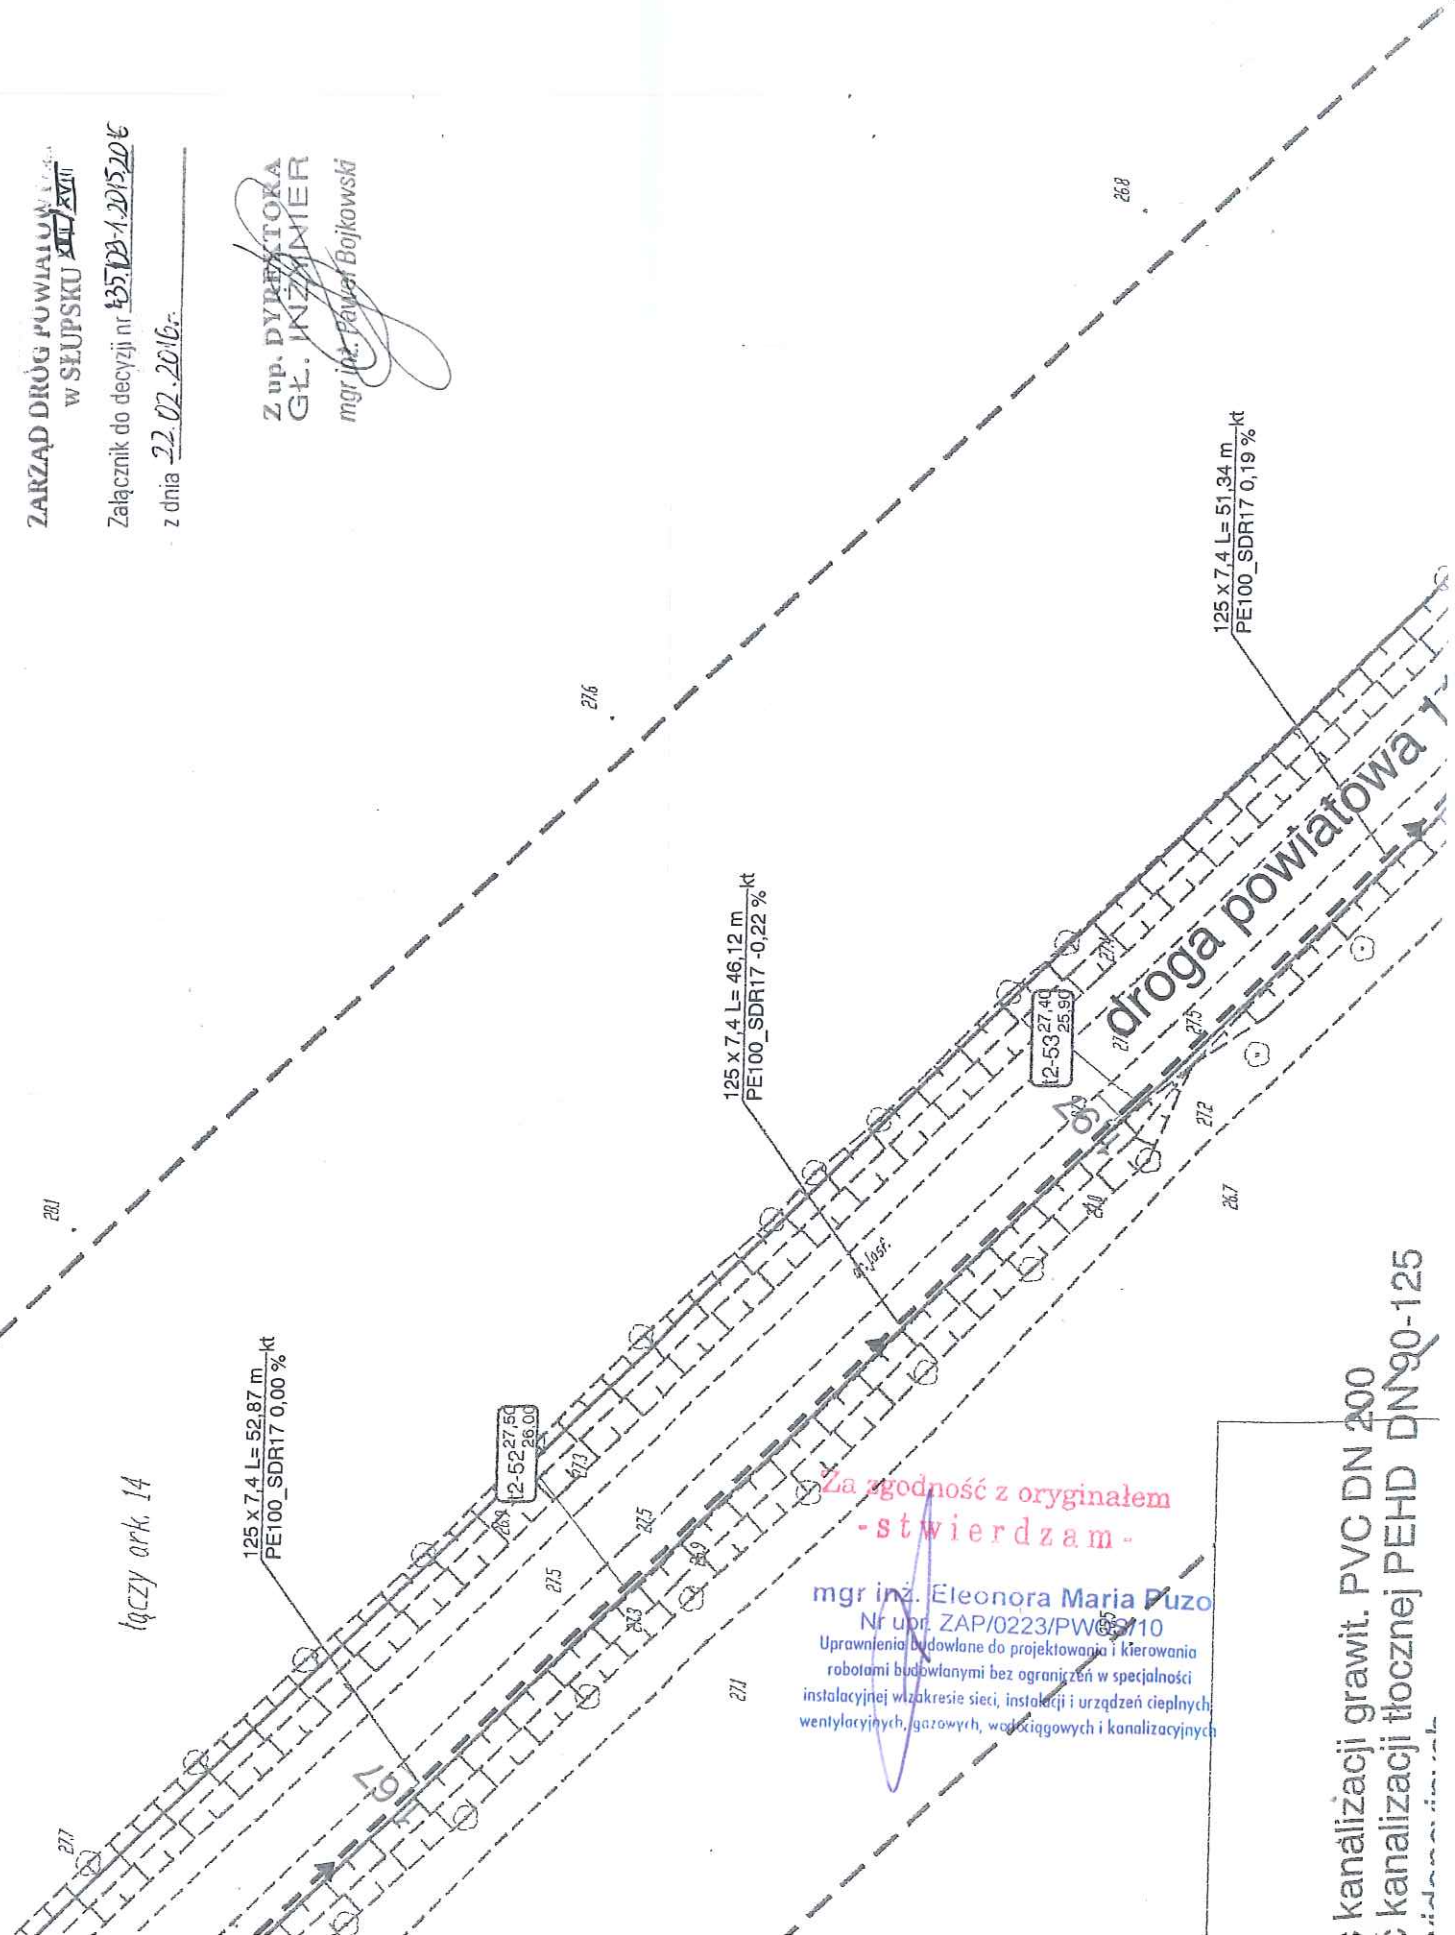

łączy ark. 14

125 x 7,4 L= 52,87 m -kt
PE100_SDR17 0,00 %

125 x 7,4 L= 46,12 m -kt
PE100_SDR17 -0,22 %

125 x 7,4 L= 51,34 m -kt
PE100_SDR17 0,19 %

Za zgodność z oryginałem
-stwierdzam-

mgr inż. Eleonora Maria Puzo
Nr upr. ZAP/0223/PW63/10
Uprawnienia budowlane do projektowania i kierowania
robotami budowlanymi bez ograniczeń w specjalności
instalacyjnej w zakresie sieci, instalacji i urządzeń ciepłych
wentylacyjnych, gazowych, wodociągowych i kanalizacyjnych

kanalizacji grawit. PVC DN 200
kanalizacji tłocznej PEHD DN 90-125

ieć kanalizacji grawit. PVC DN 200
ieć kanalizacji tłocznej PEHD DN 90-125
ewidencyjnych

MAPA SYTUACYJNO-WYSOKOŚCIOWA DO CELÓW PROJEKTOWYCH

ARK15(43)

Skala 1 : 500

KERG 6640.832.2014

125 x 7,4 L= 49,56 m
PE100_SDR17 1,01 %

12-59 28.80
27.30

125 x 7,4 L= 39,18 m
PE100_SDR17 -1,01 %

łączy ark. 16

12-60 28.40
26.90

125 x 7,4 L= 44,84 m
PE100_SDR17 -0,67 %

Za zgodność z oryginałem
- stwierdzam -

mgr inż. Eleonora Maria Puzo
Nr upr. ZAP/0223/PWOS/10
Uprawnienia budowlane do projektowania i kierowania
robotami budowlanymi bez ograniczeń w specjalności
instalacyjnej w zakresie sieci, instalacji i urządzeń cieplnych,
wentylacyjnych, gazowych, wodociągowych i kanalizacyjnych

ZARZĄD DRÓG POWIATOWYCH
W SŁUPSKU
Załącznik do decyzji nr 435.103-1.2015.2016
z dnia 22.02.2016.



Z up. DYREKTORA
GŁ. INŻYNIER
mgr inż. Paweł Bojkowski


- przewiertu sterowanego
- Przejścia poprzeczne pod jezdnią wykonać w rurach ochronnych .
 - W przypadku lokalizacji urządzenia w poboczu drogi należy pobocze utwardzić, zajęść i wyprofilować- pobocza obsiać trawą.
 - Odległość sieci kanalizacji sanitarnej od krawędzi jezdni drogi powiatowej min. 1,5 m, w przypadku mniejszej odległości roboty wykonać - metodą przewiertów sterowanych

ZARZĄD DRÓG POWIATOWYCH
w SEPSKU XV/XVIII
Załącznik do decyzji nr 435/103-1 2015/2016
z dnia 22.02.2016

Z up. DYREKTORA
GŁ. INŻYNIER
mgr inż. Paweł Bojkowski

Sieć kanalizacji grawit. PVC DN 200
Sieć kanalizacji tłocznej PEHD DN 90-125
Ewidencyjnych

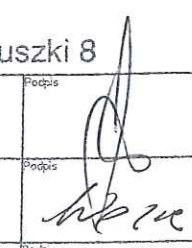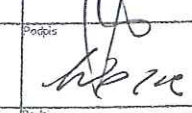Zakład "Projektowanie, Inwestycje, Nadzory" Eleonora Puzo 78- 630 Człopa Szczuczarsz		
Temat	Budowa sieci kanalizacji sanit. z tłoczniami ścieków w trasa Pobłocie -Wolinia	projekt budowlany
Wyk. rys.	Projekt Zagospodarowania Terenu Sieć kanalizacji sanit. z tłoczniami ścieków	20.11.2015
Inwestor	GMINA GŁÓWCZYCE 76-220 GŁÓWCZYCE ul. Kościuszki 8	Skala 1 : 500
Autor projektu mgr inż. Eleonora Puzo upr.bud. nr ZAP/0223/PWOS/10 ZAP/IS/2771/01	Podpis 	rys.6
Wykonawca mgr inż. Natalia Woźnica	Podpis 	
Sprawdził	Podpis	

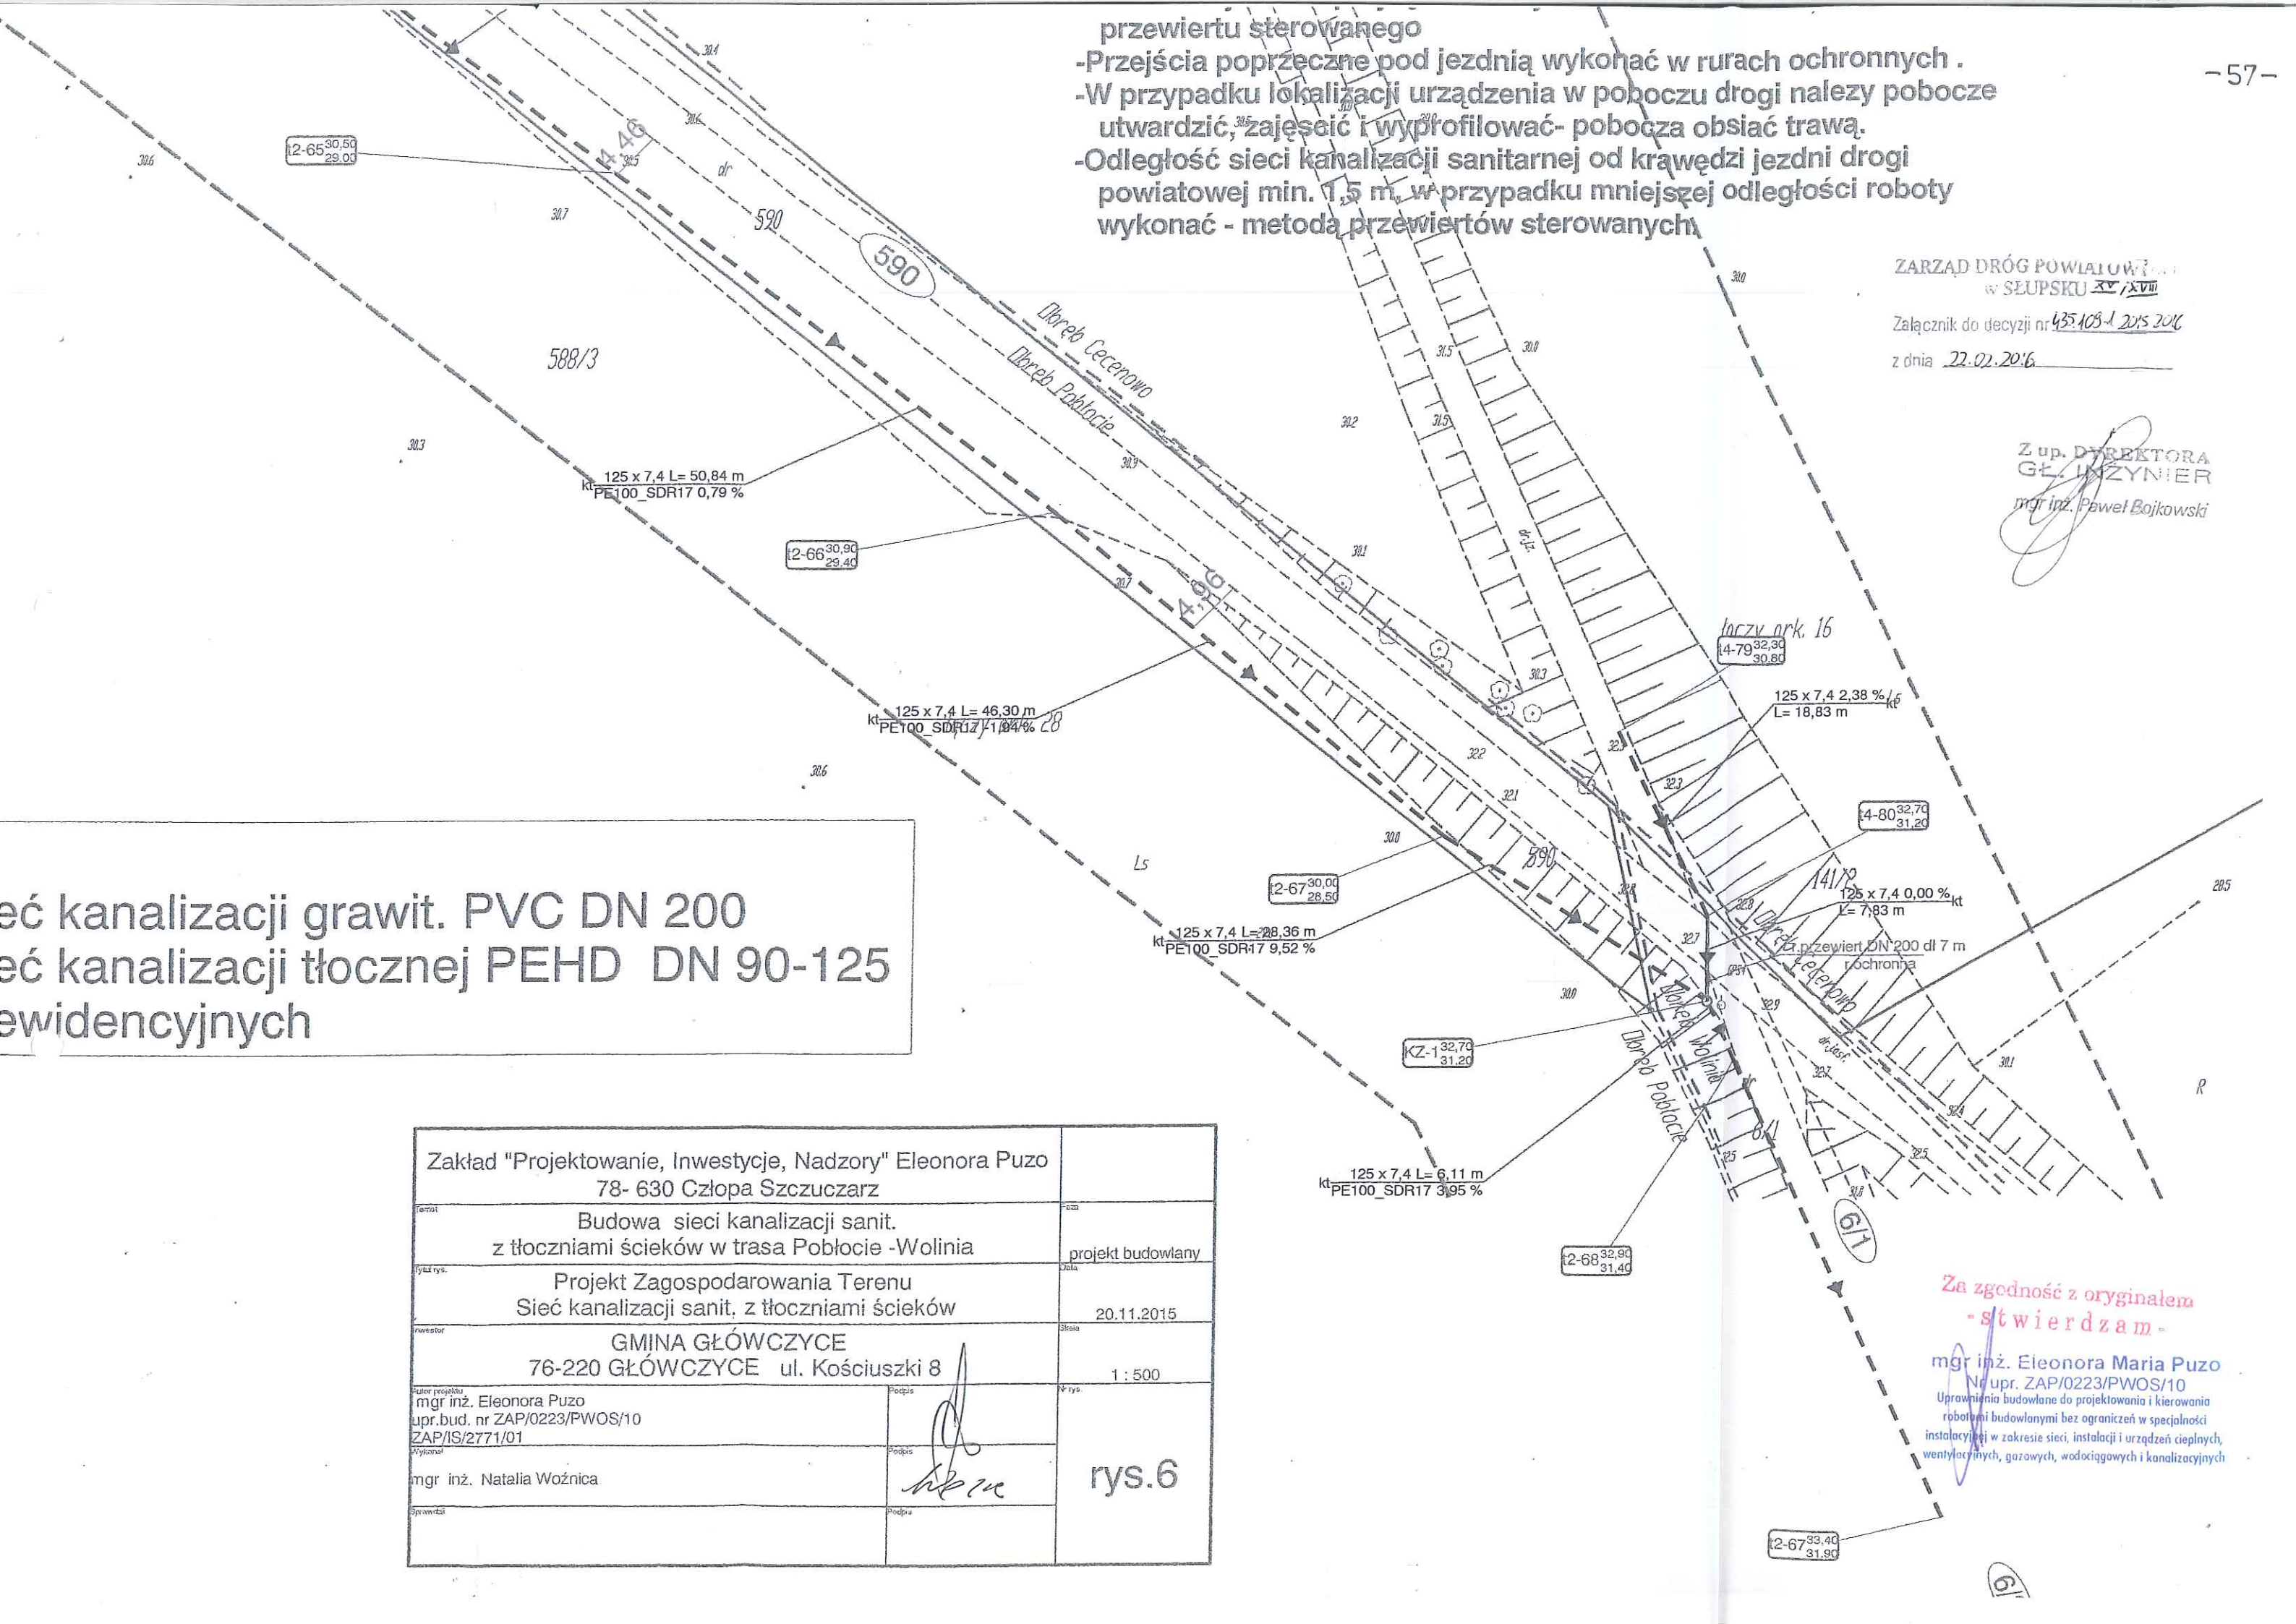

Za zgodność z oryginałem
- stwierdzam -
mgr inż. Eleonora Maria Puzo
Nr upr. ZAP/0223/PWOS/10
Uprawnienia budowlane do projektowania i kierowania
robotami budowlanymi bez ograniczeń w specjalności
instalacyjnej w zakresie sieci, instalacji i urządzeń ciepłych,
wentylacyjnych, gazowych, wodociagowych i kanalizacyjnych

221204_2

RIVb

iników sieć kanalizacji
 nia konstrukcji - metodą
 6054900,00

ochronnych .
 i na' z pobocze
 trawą.
 zdni drogi
 głości roboty

ZARZĄD DRÓG POWIATOWYCH
 W SŁUPSKU XVI/XVII

Załącznik do decyzji nr 435.129-1.2015.20%

z dnia 22.02.2016.

Z up. DYREKTORA
 GŁ. INŻYNIER

mgr inż. Paweł Bojkowski

Za zgodność z oryginałem
 - stwierdzam -

mgr inż. Eleonora Maria Puzo


Nr upr. ZAP/0223/PWOS/10

Uprawnienie budowlane do projektowania i kierowania
 robotami budowlanymi bez ograniczeń w specjalności
 instalacyjnej w zakresie sieci, instalacji i urządzeń ciepłych,
 wentylacyjnych, gazowych, wodociągowych i kanalizacyjnych

22 23 25 26 27
 24

m. CECENOWO

7 38 40 41 42 43
 39 m. WOLINIA

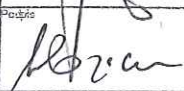Zakład "Projektowanie, Inwestycje, Nadzory" Eleonora Puzo 78- 630 Człopa Szczuczarz		
Temat Budowa sieci kanalizacji sanit. z tłoczniami ścieków w trasa Pobłocie -Wolinia		Faza projekt budowlany
Tytuł rys Projekt Zagospodarowania Terenu Sieć kanalizacji sanit. z tłoczniami ścieków		Data 20.11.2015
Inwestor GMINA GŁÓWCZYCE 76-220 GŁÓWCZYCE ul. Kościuszki 8		Skala 1 : 500
Autor projektu mgr inż. Eleonora Puzo upr.bud. nr ZAP/0223/PWOS/10 ZAP/IS/2771/01		Podpis 
Wykonawca mgr inż. Natalia Woźnica		Podpis 
Sprawdził		Podpis
		rys.7

17.10.2014

RTV6

-59-

Zakład "Projektowanie, Inwestycje, Nadzory" Eleonora Puzo 78- 630 Człopa Szczuczarsz		
Temat Budowa sieci kanalizacji sanit. z tłoczniami ścieków w m. Wolinia		Faza projekt budowlany
Tytuł rys. Projekt Zagospodarowania Terenu Sieć kanalizacji sanit. z tłoczniami ścieków		Data 20.11.2015
Inwestor GMINA GŁÓWCZYCE 76-220 GŁÓWCZYCE ul. Kościuszki 8		Skala 1 : 500
Autor projektu mgr inż. Eleonora Puzo upr.bud. nr ZAP/0223/PWOS/10 ZAP/IS/2771/01		rys.8
Wykonawca mgr inż. Natalia Woźnica		
Sprawdził		

32,20
ompwnia P-427,50

Za zgodność z oryginałem
- stwierdzam -

mgr inż. Eleonora Maria Puzo
Nr upr. ZAP/0223/PWOS/10
Uprawnienia budowlane do projektowania i kierowania
robotami budowlanymi bez ograniczeń w specjalności
instalacyjnej w zakresie sieci, instalacji i urządzeń cieplnych,
wentylacyjnych, gazowych, wodociągowych i kanalizacyjnych

RV

ZARZĄD DRÓG POWIATOWYCH
w SŁUPSKU XVII/XVII

Załącznik do decyzji nr 435.108-1.2015.2016
z dnia 22.02.2016.

Z up. DYREKTORA
GŁ. INŻYNIER
mgr inż. Paweł Bojkowski

5,4 1,12 %
0,03 m ks

rurociąg tłoczni
wykonać

175,00

MAPA SYTUACYJNO - WYSOKOŚCIOWA
DO CELÓW PROJEKTOWYCH
ARK30(43)

ZARZĄD DRÓG POWIAŁOWYCH
W SŁUPSKU XVII/XVIII

Załącznik do decyzji nr 435.103-1.2015.2016
z dnia 27.02.2016.

Zup. DYREKTORA
Gł. INŻYNIER
mgr inż. Paweł Boikowski

Ska7a 1 : 500
KERG 6640.832.2014

Legenda:

- projektowana sieć kanalizacji grawit. PVC DN 200
- projektowana sieć kanalizacji tłocznej PEHD DN 90-125
- granice działek ewidencyjnych

Uwaga:

- W obrębie jezdni drogi powiatowej, zjazdów i chodników sieć kanalizacji sanitarnej wraz z przyłączami wykonać bez naruszania konstrukcji - metoda przewiertu sterowanego
- Przejęcia poprzeczne pod jezdnią wykonać w rurach ochronnych.
- W przypadku lokalizacji urządzenia w poboczu drogi należy pobocze utwardzić, zajęsci i wyprofilować- pobocza obsiać trawą.
- Odległość sieci kanalizacji sanitarnej od krawędzi jezdni drogi powiatowej min. 1,5 m, w przypadku mniejszej odległości roboty wykonać - metodą przewiertów sterowanych.

P4-11 36.79

Za zgodność z oryginałem
- stwierdzam -

mgr inż. **Leonora Maria Puzo**
Nr upraw. **AP/0223/PWOS/10**
Uprawnienia do projektowania i kierowania
robotami budowlanymi bez ograniczeń w specjalności
instalacyjnej w zakresie sieci, instalacji i urządzeń ciepłych,
wentylacyjnych, chłodniczych, wodociagowych i kanalizacyjnych

CZY ark. 36



ZARZĄD DRÓG WOJEWÓDZKICH w GDAŃSKU

80-778 Gdańsk, ul. Mostowa 11A

Sekretariat tel. (58) 320-20-28; tel. / fax. (58) 320-20-25; NIP 583-25-90-397; Regon: 191687276
Rachunek bankowy: Bank Polska Kasa Opieki S.A. w Warszawie Nr 84 1240 6292 1111 0010 4639 2795
www.zdwgdansk.pl email: sekretariat@zdwgdansk.pl



WZPD.4481.177.2016.AS

L.dz. 1/213

Gdańsk, 8 lipca 2016 r.

POLECONY
za zwrotnym potwierdzeniem odbioru

DECYZJA

Na podstawie art. 39 ust. 1, 1a i 3 ustawy z dnia 21 marca 1985 r. o drogach publicznych (jt. Dz.U. z 2015 r., poz. 460 ze zm.), § 140 rozporządzenia Ministra Transportu i Gospodarki Morskiej z dnia 2 marca 1999 r. w sprawie warunków technicznych, jakim powinny odpowiadać drogi publiczne i ich usytuowanie (Dz.U. Nr 43, poz. 430 ze zm.), art. 104 ustawy z dnia 14 czerwca 1960 r. Kodeks postępowania administracyjnego (jt. Dz.U. z 2016 r. poz. 23) Uchwały Nr 1564/104/11 Zarządu Województwa Pomorskiego z dnia 27 grudnia 2011 r. ze zm., upoważniającej Dyrektora Zarządu Dróg Wojewódzkich w Gdańsku Grzegorza Stachowiaka do wydawania decyzji administracyjnych w indywidualnych sprawach z zakresu administracji publicznej, po rozpatrzeniu wniosku Pani Eleonory Puzo, Zakład Projektowanie, Nadzory, Inwestycje, ul. Osiedle Piastowskie 6/1, 78-600 Wałcz, Inwestor: Urząd Gminy Główny, ul. Kościuszki 8, 76-220 Główny,

I. Zezwalam

Inwestorowi na zlokalizowanie w pasie drogi wojewódzkiej nr 213 urządzeń infrastruktury technicznej, zgodnie z **Projektem budowy sieci kanalizacji sanitarnej z tłoczniami ścieków w m. Cecenowo**, tj. odcinka kanalizacji sanitarnej w pasie drogowym na odcinku Cecenowo – Pobłocie, pod następującymi warunkami:

1. prace należy ograniczyć do niezbędnego minimum, odtworzyć nawierzchnię jezdni oraz poboczy, prace w pasie drogowym należy wykonać ze szczególną starannością zgodnie ze sztuką budowlaną,
2. z uwagi na to, że część odcinka drogi wojewódzkiej nr 213 na odcinku Cecenowo - Wicko jest przebudowana i objęta gwarancją obowiązującą do 3 grudnia 2020 r., przed planowanym terminem rozpoczęcia robót należy zgłosić się do Rejonu Dróg Wojewódzkich w Lęborku w celu podpisania z ZDW w Gdańsku umowy o udzieleniu gwarancji na planowane w obszarze pasa drogowego roboty budowlane,
3. w przypadku niedopełnienia ww. warunków, zgodnie z art. 162 § 2 Kodeksu postępowania administracyjnego, który stanowi, że jeżeli decyzja została wydana z zastrzeżeniem dopełnienia przez stronę określonego warunku, a strona nie dopełniła tego warunku, zarządca drogi uchyli ww. zezwolenie.

Opieczętowany przez ZDW projekt – zał. nr 1÷10, stanowi graficzną część rozstrzygnięcia.

Za zgodność z oryginałem

II. Uzgadniam

ww. projekt.

Uzasadnienie

Dodatkowo informuję, że:

1. Zgodnie z postanowieniami art. 3 pkt 11, art. 32 ust. 4 pkt 2 i art. 33 ust. 2 ustawy Prawo budowlane, Decyzja stanowi dla Inwestora podstawę do oświadczenia o posiadanym prawie dysponowania częścią gruntu pasa drogowego (w zakresie wynikającym z uzgodnionego Projektu) na cele budowlane.
2. **Decyzja nie uprawnia do rozpoczęcia robót na gruncie pasa drogowego.** Po uzyskaniu pozwolenia na budowę lub zgłoszeniu robót budowlanych, Inwestor powinien, zgodnie z obowiązkiem określonym w art. 40 ustawy o drogach publicznych, wystąpić z wnioskiem

-stwierdzam-
mgr inż. Eleonora Maria Puzo
Nr upr. ZAP/0223/PWOS/10
Uprawnienia budowlane do projektowania i kierowania
robotami budowlanymi bez ograniczeń w specjalności
instalacyjnej w zakresie sieci, instalacji i urządzeń cieplnych,
wentylacyjnych, gazowych, wodociągowych i kanalizacyjnych

o udzielenie zezwolenia na prowadzenie robót w pasie drogowym do Rejonu Dróg Wojewódzkich w Łęborku, ul. Słupska 18, 84-300 Łębork, tel. (59) 863 18 88. W zezwoleniu na zajęcie pasa drogowego Kierownik RDW określi szczegóły wykonawstwa robót oraz **wysokość opłaty corocznej za umieszczenie urządzenia w pasie drogowym i opłaty za zajęcie pasa drogowego na czas robót**, zgodnie z Uchwałą Nr 386/XXV/04 Sejmiku Województwa Pomorskiego z dnia 19 lipca 2004 r. w sprawie ustalania wysokości stawek opłat za zajęcie pasa drogowego dróg wojewódzkich województwa pomorskiego. **Kierownik RDW może odmówić udzielenia zezwolenia na zajęcie pasa drogowego** jeżeli realizacja robót nie będzie zaplanowana w sposób uwzględniający ww. warunki.

Niniejsze zezwolenie traci ważność, jeżeli Inwestor w ciągu dwóch lat nie uzyska pozwolenia na budowę lub nie dokona zgłoszenia rozpoczęcia robót budowlanych.

Pouczenie

Od niniejszej Decyzji służy odwołanie do Samorządowego Kolegium Odwoławczego w Gdańsku, ul. Podwałe Przedmiejskie 30, w terminie 14 dni od dnia doręczenia, za pośrednictwem Zarządu Dróg Wojewódzkich w Gdańsku, działającego z upoważnienia Zarządu Województwa Pomorskiego.

Z up. ZARZĄDU
WOJEWÓDZTWA POMORSKIEGO

Grzegorz...
Grzegorz...

Zarządu Dróg Wojewódzkich w Gdańsku

Za zgodność z oryginałem
- stwierdzam -

mgr inż. Eleonora Maria Puzo
Nr upr. ZAP/0223/PWOS/10
Uprawnienia budowlane do projektowania i kierowania
robotami budowlanymi bez ograniczeń w specjalności
instalacyjnej w zakresie sieci, instalacji i urządzeń cieplnych,
wentylacyjnych, gazowych, wodociagowych i kanalizacyjnych

Otrzymują:

1. Zakład Projektowanie, Nadzory, Inwestycje, Eleonora Puzo,
ul. Osiedle Piastowskie 6/1, 78-600 Wałcz,
2. Urząd Gminy Główny, ul. Kościuszki 8, 76-220 Główny,

Do wiadomości:

3. WUDiM wm.,
4. Rejon Dróg Wojewódzkich w Łęborku,
5. a/a.

Sprawa zwolniona z opłaty skarbowej zgodnie z załącznikiem/część III ust. 44 pkt 2 ppkt 9 ustawy z dnia 16 listopada 2006 r. o opłacie skarbowej (t.j. Dz.U. z 2015 r. poz. 783 ze zm.).


Sprawę prowadzi:
Adam Skórka
tel. (58) 3264952

SPECJALISTA
Adam Skórka
Adam Skórka

ZARZĄD DRÓG WOJEWÓDZKICH
w GDAŃSKU
80-778 Gdańsk, ul. Mostowa 11A
tel. 058 224 22 25 fax 058 22 64 989

Administratorem danych jest Dyrektor Zarządu Dróg Wojewódzkich w Gdańsku, ul. Mostowa 11A, 80-778 Gdańsk, Dane przetwarzane są w celu realizacji zadań wynikających z obowiązków zarządcy drogi publicznej.

Dane będą udostępnione wyłącznie podmiotom upoważnionym na podstawie przepisów prawa. Przysługuje Pani(u) prawo dostępu do treści swoich danych oraz ich poprawienia. Podanie danych jest obowiązkowe na podstawie ustawy z dnia 21 marca 1985 r. o drogach publicznych (t.j. Dz.U. z 2015 r., poz. 460 ze zm.).

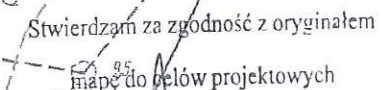

Układ odniesie
W zakresie m
punkty osnow
6.227.16-155; t
6.227.17-152; t
Mapę sporząd
w księgach wk
Granice pozys
Mapa aktualna
Zakres opora
Kontur użytk
z ewidencją g
ciepnych,
z innych

Zakład "Projektowanie, Inwestycje, Nadzory" Eleonora Puzo 78- 630 Człopa Szczuczarz		Faza	
Budowa sieci kanalizacji sanit. z tłoczniami ścieków w m. Cecenowo		projekt budowlany	
Typu rys.		Data	
Projekt Zagospodarowania Terenu Sieć kanalizacji sanit. z tłoczniami ścieków		18.05.2016	
Inwestor		Skala	
GMINA GŁÓWCZYCE 76-220 GŁÓWCZYCE ul. Kościuszki 8		1 : 500	
Autor projektu mgr inż. Eleonora Puzo upr.bud. nr ZAP/0223/PWOS/10 ZAP/IS/2771/01		Podpis	
Wykonanie		Podpis	
Sprawdzenie		Podpis	
		rys. 1	

Za zgodność z oryginałem
- stwierdzam -


mgr inż. Eleonora Maria Pudełko
NIP: ZAP/0223/PWOS/10
Uprawnienia budowlane do projektowania i kierowania
robotami w zakresie: bez ograniczeń w specjalności
instalacyjnej w zakresie sieci, instalacji i urządzeń ciepłych,
wentylacyjnych, gazowych, wodociagowych i kanalizacyjnych

rys. 1

r. przewiert. DN 200,
L=4,0m

Układ odniesienia: "2000", poziom odniesienia: "Kronsztadt".
W zakresie mapy znajdują się prawem chronione przed zniszczeniem
punkty osnowy geodezyjnej nr: 314117500; 6.227.16-157; 6.227.16-156;
6.227.16-155; 6.227.16-154; 6.227.17-561-1; 6.227.17-2006; 6.227.17-153;
6.227.17-152; 6.227.17-151; 6.227.17.150; 6.227.17-303; 6.227.17-160
Mapę sporządzono bez ustalenia służebności ujawnionych
w księgach wieczystych.
Granice pozyskano z PDDSK w Słupsku.
Mapa aktualna na dzień: 04.09.2014r.
Zakres opracowania
Kontur użytku zgodny
z ewidencją gruntów

Sporządził dn. 04.09.2014r.
Geodeta Uprawniony
Grzegorz Drzazga

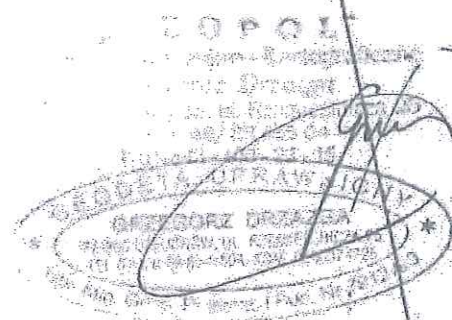

9.4.11.10.2016
Mariusz Piotrowski
INSPEKTOR
Wydziału Geodezji i Kartografii

Zarząd Dedykacji i Planów w Gdańsku
Złoty 3
LZPD.4481.177.2016.1A5
z dnia 8.07.2016
L-d. 1/213

Potwierdza się, że niniejszy dokument został opracowany w oparciu o dane geodezyjne i kartograficzne, których rezultaty zawiera oparcie techniczne wpisywane do ewidencji map i planów, zgodnie z przepisami geodezyjnymi i kartograficznymi.	
Organ prowadzący n/s sprawy z zakresu geodezji i kartografii	STAROSTA SŁUPSKI
Identyfikator wydawcy, przy którym został sporządzony	23 P.2212.3014.2187 B.557.8-50/2014 17.10.2014
Data wpisania n/s do ewidencji map i planów	
Imię, nazwisko i podpis osoby reprezentującej organ	

ć kanalizacji grawit. PVC DN 200
ć kanalizacji tłocznej PEHD DN 90-125
widencyjnych

Zakład "Projektowanie, Inwestycje, Nadzory" Eleonora Puzo 78- 630 Człopa Szczuczarsz		
Temat	Budowa sieci kanalizacji sanit. z tłoczniami ścieków w m. Cecenowo	projekt budowlany
Typ ryc.	Projekt Zagospodarowania Terenu Sieć kanalizacji sanit. z tłoczniami ścieków	18.05.2016
Inwestor	GMINA GŁÓWCZYCE 76-220 GŁÓWCZYCE ul. Kościuszki 8	1 : 500
autor projektu mgr inż. Eleonora Puzo upr.bud. nr ZAP/0223/PWOS/10 ZAP/IS/2771/01	Podpis	rys.3
Wykonanie	Podpis	
Sprawdzenie	Podpis	


Stwierdzam za zgodność z oryginałem

mapę do celów projektowych

mgr inż. Eleonora Maria Puzo
Nr upr. ZAP/0223/PWOS/10
Uprawnienie budowlane do projektowania i kierowania
robotami budowlanymi bez ograniczeń w specjalności
instalacyjnej w zakresie sieci, instalacji i urządzeń cieplnych,
wentylacyjnych, gazowych, wodociągowych i kanalizacyjnych


za zgodność z oryginałem
-stwierdzam-

mgr inż. Eleonora Maria Puzo
Nr upr. ZAP/0223/PWOS/10
Uprawnienie budowlane do projektowania i kierowania
robotami budowlanymi bez ograniczeń w specjalności
instalacyjnej w zakresie sieci, instalacji i urządzeń cieplnych,
wentylacyjnych, gazowych, wodociągowych i kanalizacyjnych

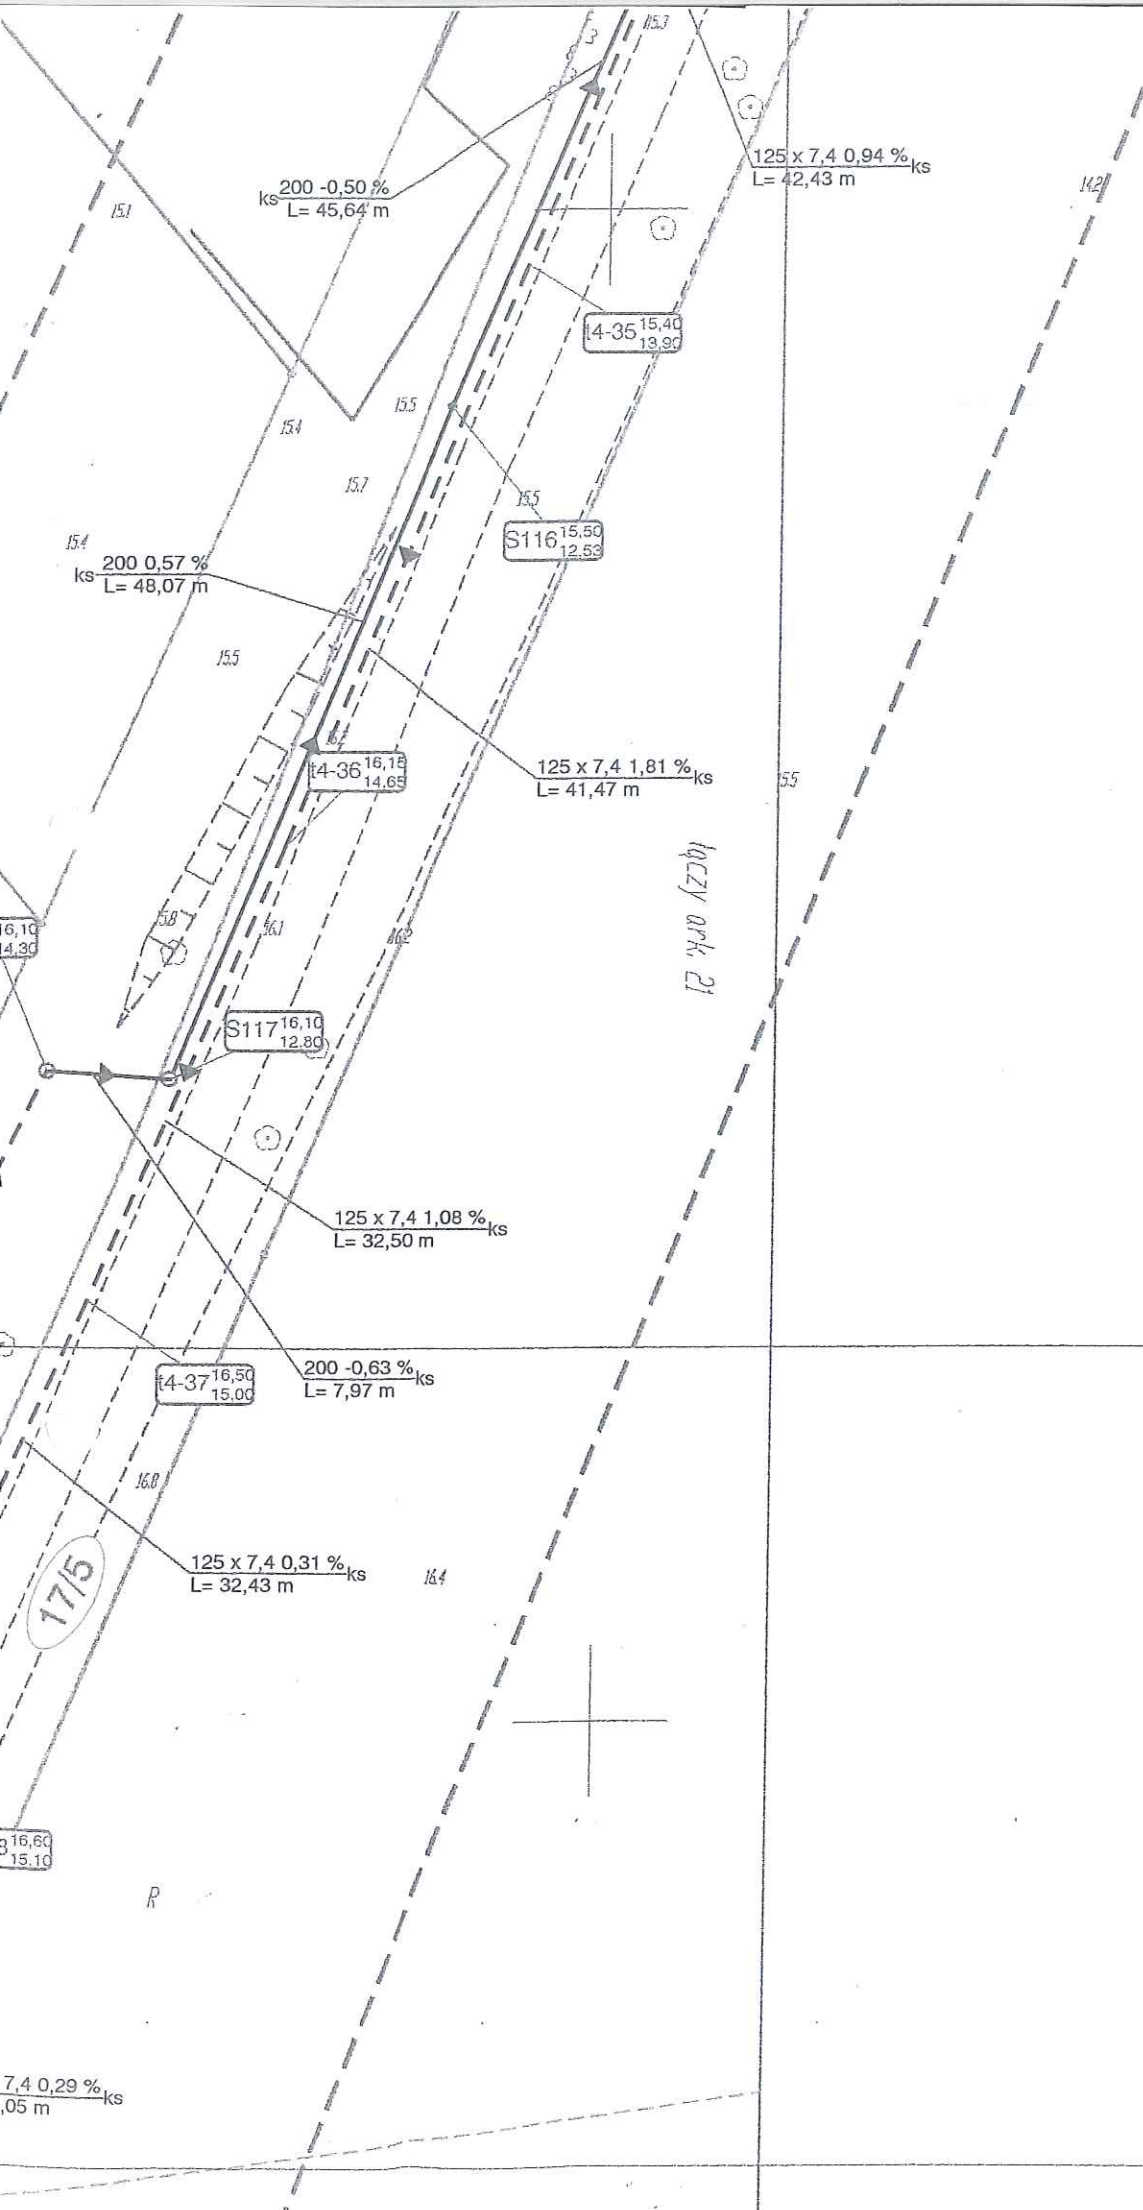

Układ odniesienia: "2000", poziom odniesienia: "Kronsztadt".
 W zakresie mapy znajdują się prawem chronione przed zniszczeniem punkty osnowy geodezyjnej nr: 314117500; 6.227.16-157; 6.227.16-156; 6.227.16-155; 6.227.16-154; 6.227.17-561-1; 6.227.17-2006; 6.227.17-153; 6.227.17-152; 6.227.17-151; 6.227.17.150; 6.227.17-303; 6.227.17-160
 Mapę sporządzono bez ustalenia służebności ujawnionych w księgach wieczystych.
 Granice pozyskano z PODGIK w Słupsku.
 Mapa aktualna na dzień: 04.09.2014r.
 Zakres opracowania
 Kontur użytku zgodny z ewidencją gruntów

Sporządził dn. 04.09.2014r.
 Geodeta Uprawniony
 Grzegorz Drzazga

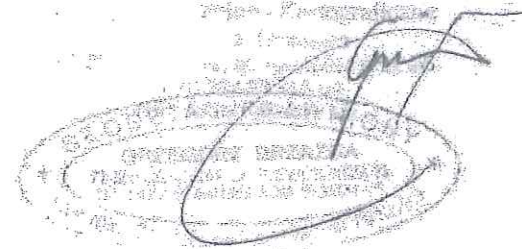

INSPEKTOR
 Wydziału Geodezji i Kartografii
 M. K. 10.2014
 M. K. 10.2014

Załącznik nr 4
 WZPD.4481.177.2016.A
 8.01.2016
 L. dn. 11.213

Stwierdzam za zgodność z oryginałem
 mapę do celów projektowych

mgr inż. Eleonora Maria Puzo
 Nr upr. ZAP/223/PWOS/10
 Uprawnienie budowlane do projektowania i kierowania robotami budowlanymi bez ograniczeń w specjalności instalacyjnej w zakresie sieci, instalacji i urządzeń cieplnych, wentylacyjnych, gazowych, wodociągowych i kanalizacyjnych

Powinno być, że niniejszy dokument został opracowany i kartograficznie, których rysunki zawierają opisy i materiały techniczne, które zostały opracowane przez geodetę.
Organ prowadzący prowadzący zespół projektowy i kartograficzny
Identyfikacja ewidencji mapowej, która została opracowana
Data wpisania rysunku technicznego do ewidencji materiałów zasobu
Inne nazwisko i podpis osoby reprezentującej organ

Za zgodność z oryginałem
 -stwierdzam-
 mgr inż. Eleonora Maria Puzo
 Nr upr. ZAP/223/PWOS/10
 Uprawnienie budowlane do projektowania i kierowania robotami budowlanymi bez ograniczeń w specjalności instalacyjnej w zakresie sieci, instalacji i urządzeń cieplnych, wentylacyjnych, gazowych, wodociągowych i kanalizacyjnych

Zakład "Projektowanie, Inwestycje, Nadzory" Eleonora Puzo 78- 630 Człopa Szczuczarsz	
Temat	Budowa sieci kanalizacji sanit. z tłoczniami ścieków w m. Cecenowo
Typ rys.	Projekt Zagospodarowania Terenu Sieć kanalizacji sanit. z tłoczniami ścieków
Inwestor	GMINA GŁÓWCZYCE 76-220 GŁÓWCZYCE ul. Kościuszki 8
Skala	1 : 500
Wykonanie	mgr inż. Eleonora Puzo upr.bud. nr ZAP/0223/PWOS/10 ZAP/IS/2771/01
Opis	rys.4

Technical drawing of a sewerage network layout. The drawing shows various pipe segments, manholes, and structures. Key labels include:

- Pipe Segments:**
 - 90 x 5,4 L= 7,16 m PE100_SDR17 0,00 %
 - 90 x 5,4 L= 2,27 m PE100_SDR17 0,00 %
 - 200 L= 4,90 m PVC_T -0,64 %
 - 32 x 3,0 L= 3,67 m PE100_SDR17 0,00 %
 - 160 L= 9,50 m PVC_T -4,21 %
 - 200 L= 16,78 m PVC_T 1,17 %
- Manholes and Structures:**
 - 538/3
 - 541
 - 542
 - Sw-4
 - S144
 - S144
- Other Labels:**
 - 15,9, 16,5, 16,9, 17,3, 17,6, 17,9, 18,0, 18,1, 18,4, 18,6, 18,8, 19,0, 19,1, 19,2, 19,3, 19,4, 19,5, 19,6, 19,7, 19,8, 19,9, 20,0, 20,1, 20,2, 20,3, 20,4, 20,5, 20,6, 20,7, 20,8, 20,9, 21,0, 21,1, 21,2, 21,3, 21,4, 21,5, 21,6, 21,7, 21,8, 21,9, 22,0, 22,1, 22,2, 22,3, 22,4, 22,5, 22,6, 22,7, 22,8, 22,9, 23,0, 23,1, 23,2, 23,3, 23,4, 23,5, 23,6, 23,7, 23,8, 23,9, 24,0, 24,1, 24,2, 24,3, 24,4, 24,5, 24,6, 24,7, 24,8, 24,9, 25,0, 25,1, 25,2, 25,3, 25,4, 25,5, 25,6, 25,7, 25,8, 25,9, 26,0, 26,1, 26,2, 26,3, 26,4, 26,5, 26,6, 26,7, 26,8, 26,9, 27,0, 27,1, 27,2, 27,3, 27,4, 27,5, 27,6, 27,7, 27,8, 27,9, 28,0, 28,1, 28,2, 28,3, 28,4, 28,5, 28,6, 28,7, 28,8, 28,9, 29,0, 29,1, 29,2, 29,3, 29,4, 29,5, 29,6, 29,7, 29,8, 29,9, 30,0, 30,1, 30,2, 30,3, 30,4, 30,5, 30,6, 30,7, 30,8, 30,9, 31,0, 31,1, 31,2, 31,3, 31,4, 31,5, 31,6, 31,7, 31,8, 31,9, 32,0, 32,1, 32,2, 32,3, 32,4, 32,5, 32,6, 32,7, 32,8, 32,9, 33,0, 33,1, 33,2, 33,3, 33,4, 33,5, 33,6, 33,7, 33,8, 33,9, 34,0, 34,1, 34,2, 34,3, 34,4, 34,5, 34,6, 34,7, 34,8, 34,9, 35,0, 35,1, 35,2, 35,3, 35,4, 35,5, 35,6, 35,7, 35,8, 35,9, 36,0, 36,1, 36,2, 36,3, 36,4, 36,5, 36,6, 36,7, 36,8, 36,9, 37,0, 37,1, 37,2, 37,3, 37,4, 37,5, 37,6, 37,7, 37,8, 37,9, 38,0, 38,1, 38,2, 38,3, 38,4, 38,5, 38,6, 38,7, 38,8, 38,9, 39,0, 39,1, 39,2, 39,3, 39,4, 39,5, 39,6, 39,7, 39,8, 39,9, 40,0, 40,1, 40,2, 40,3, 40,4, 40,5, 40,6, 40,7, 40,8, 40,9, 41,0, 41,1, 41,2, 41,3, 41,4, 41,5, 41,6, 41,7, 41,8, 41,9, 42,0, 42,1, 42,2, 42,3, 42,4, 42,5, 42,6, 42,7, 42,8, 42,9, 43,0, 43,1, 43,2, 43,3, 43,4, 43,5, 43,6, 43,7, 43,8, 43,9, 44,0, 44,1, 44,2, 44,3, 44,4, 44,5, 44,6, 44,7, 44,8, 44,9, 45,0, 45,1, 45,2, 45,3, 45,4, 45,5, 45,6, 45,7, 45,8, 45,9, 46,0, 46,1, 46,2, 46,3, 46,4, 46,5, 46,6, 46,7, 46,8, 46,9, 47,0, 47,1, 47,2, 47,3, 47,4, 47,5, 47,6, 47,7, 47,8, 47,9, 48,0, 48,1, 48,2, 48,3, 48,4, 48,5, 48,6, 48,7, 48,8, 48,9, 49,0, 49,1, 49,2, 49,3, 49,4, 49,5, 49,6, 49,7, 49,8, 49,9, 50,0, 50,1, 50,2, 50,3, 50,4, 50,5, 50,6, 50,7, 50,8, 50,9, 51,0, 51,1, 51,2, 51,3, 51,4, 51,5, 51,6, 51,7, 51,8, 51,9, 52,0, 52,1, 52,2, 52,3, 52,4, 52,5, 52,6, 52,7, 52,8, 52,9, 53,0, 53,1, 53,2, 53,3, 53,4, 53,5, 53,6, 53,7, 53,8, 53,9, 54,0, 54,1, 54,2, 54,3, 54,4, 54,5, 54,6, 54,7, 54,8, 54,9, 55,0, 55,1, 55,2, 55,3, 55,4, 55,5, 55,6, 55,7, 55,8, 55,9, 56,0, 56,1, 56,2, 56,3, 56,4, 56,5, 56,6, 56,7, 56,8, 56,9, 57,0, 57,1, 57,2, 57,3, 57,4, 57,5, 57,6, 57,7, 57,8, 57,9, 58,0, 58,1, 58,2, 58,3, 58,4, 58,5, 58,6, 58,7, 58,8, 58,9, 59,0, 59,1, 59,2, 59,3, 59,4, 59,5, 59,6, 59,7, 59,8, 59,9, 60,0, 60,1, 60,2, 60,3, 60,4, 60,5, 60,6, 60,7, 60,8, 60,9, 61,0, 61,1, 61,2, 61,3, 61,4, 61,5, 61,6, 61,7, 61,8, 61,9, 62,0, 62,1, 62,2, 62,3, 62,4, 62,5, 62,6, 62,7, 62,8, 62,9, 63,0, 63,1, 63,2, 63,3, 63,4, 63,5, 63,6, 63,7, 63,8, 63,9, 64,0, 64,1, 64,2, 64,3, 64,4, 64,5, 64,6, 64,7, 64,8, 64,9, 65,0, 65,1, 65,2, 65,3, 65,4, 65,5, 65,6, 65,7, 65,8, 65,9, 66,0, 66,1, 66,2, 66,3, 66,4, 66,5, 66,6, 66,7, 66,8, 66,9, 67,0, 67,1, 67,2, 67,3, 67,4, 67,5, 67,6, 67,7, 67,8, 67,9, 68,0, 68,1, 68,2, 68,3, 68,4, 68,5, 68,6, 68,7, 68,8, 68,9, 69,0, 69,1, 69,2, 69,3, 69,4, 69,5, 69,6, 69,7, 69,8, 69,9, 70,0, 70,1, 70,2, 70,3, 70,4, 70,5, 70,6, 70,7, 70,8, 70,9, 71,0, 71,1, 71,2, 71,3, 71,4, 71,5, 71,6, 71,7, 71,8, 71,9, 72,0, 72,1, 72,2, 72,3, 72,4, 72,5, 72,6, 72,7, 72,8, 72,9, 73,0, 73,1, 73,2, 73,3, 73,4, 73,5, 73,6, 73,7, 73,8, 73,9, 74,0, 74,1, 74,2, 74,3, 74,4, 74,5, 74,6, 74,7, 74,8, 74,9, 75,0, 75,1, 75,2, 75,3, 75,4, 75,5, 75,6, 75,7, 75,8, 75,9, 76,0, 76,1, 76,2, 76,3, 76,4, 76,5, 76,6, 76,7, 76,8, 76,9, 77,0, 77,1, 77,2, 77,3, 77,4, 77,5, 77,6, 77,7, 77,8, 77,9, 78,0, 78,1, 78,2, 78,3, 78,

- projektowana sieć kanalizacji grawit. PVC DN 200
- projektowana sieć kanalizacji tłocznej PEHD DN 90-125
- granice działek ewidencyjnych

Subject of _____ 5 _____
 602PD, 4481, 177, 2016, AS
 8-07-2016
 1-11-2013

Zakład "Projektowanie, Inwestycje, Nadzory" Eleonora Puzo 78- 630 Człopa Szczuczarz		
Budowa sieci kanalizacji sanit. z tłoczniami ścieków w m. Poblęcie		projekt budowlany
Projekt Zagospodarowania Terenu Sieć kanalizacji sanit. z tłoczniami ścieków		18.05.2016
GMINA GŁÓWCZYCE 76-220 GŁÓWCZYCE ul. Kościuszki 8		1 : 500
mgr inż. Eleonora Puzo upr.bud. nr ZAP/0223/PWOS/10 ZAP/IS/2771/01		rys.5

Za zgodność z oryginałem
- stwierdzam:

mgr inż. Andrzej Włodek PuZO
Nr upr. ZAP/0223/PWWS/10
Upoważnienie do podpisywania i zawierania
roboćami budowlanymi i inżynierskimi w granicach
instalacyjnej i instalacji sieci, instalacji i urządzeń elektrycznych,
wentylacyjnych, grzewczych i klimatyzacyjnych.

Za zgodność z oryginałem
- stwierdzam -

mgr inż. Eleonora Maria Puzo
Nzupr. ZAP/0223/PWOS/10
Uprawnienia budowlane do projektowania i kierowania
robotami w budowlanymi bez ograniczeń w specjalności
instalacyjnej w zakresie sieci, instalacji i urządzeń ciepłych,
wentylacyjnych, grzewczych, wodociagowych i klimatyzacji

Stwierdzony w wyniku prac geodezyjnych
ostatni legitymowany wpisany do ewidencji
krajowej i katastralnej

STANISŁAW GRUPESKI

P.22.12.2014.2887
B.557.8-59/2014

17.10.2014



WYDZIAŁ GEODEZJI I KATASTRALNIE

Proj. przejście sieci kan.sanit. pod drogą
przewiertem bez naruszenia konstrukcji
drogi

m. POBŁOCIE gm. GŁÓWCZYCE
SIECI KANALIZACJI SANIT. W PASIE
DROGI WOJEWÓDZKIEJ 213
skala 1 : 500

Za zgodność z oryginałem

- stwierdzam -

mgr inż. Eleonora Maria Puzo

Nr upr. ZAP/0223/PWOS/10

Uprawnienia budowlane do projektowania i kierowania
robotami budowlanymi bez ograniczeń w specjalności
instalacyjnej w zakresie sieci, instalacji i urządzeń ciepłych,
wentylacyjnych, gazowych, wodociągowych i kanalizacyjnych

WZPD, uł. 17.10.2016 AS
8.07.2016
c.d. 12.13

200 L= 47,23 m
PVC_T -0,51 %

Za zgodność z oryginałem

- stwierdzam -

mgr inż. Eleonora Maria Puzo

Nr upr. ZAP/0223/PWOS/10

Uprawnienia budowlane do projektowania i kierowania
robotami budowlanymi bez ograniczeń w specjalności
instalacyjnej w zakresie sieci, instalacji i urządzeń ciepłych,
wentylacyjnych, gazowych, wodociągowych i kanalizacyjnych

Zakład "Projektowanie, Inwestycje, Nadzory" Eleonora Puzo

78- 630 Człopa Szczuczarsz

Budowa sieci kanalizacji sanit.
z tłoczniami ścieków w m. Pobłocie

Projekt Zagospodarowania Terenu
Sieć kanalizacji sanit. z tłoczniami ścieków

GMINA GŁÓWCZYCE
76-220 GŁÓWCZYCE ul. Kościuszki 8

mgr inż. Eleonora Puzo
upr.bud. nr ZAP/0223/PWOS/10
ZAP/IS/2771/01


rys.6

SZKIC POGLĄDOWY AKKUSZY

łączy apk. 9

łączy apk. 12

SZKIC POGLĄDOWY AKKUSZY

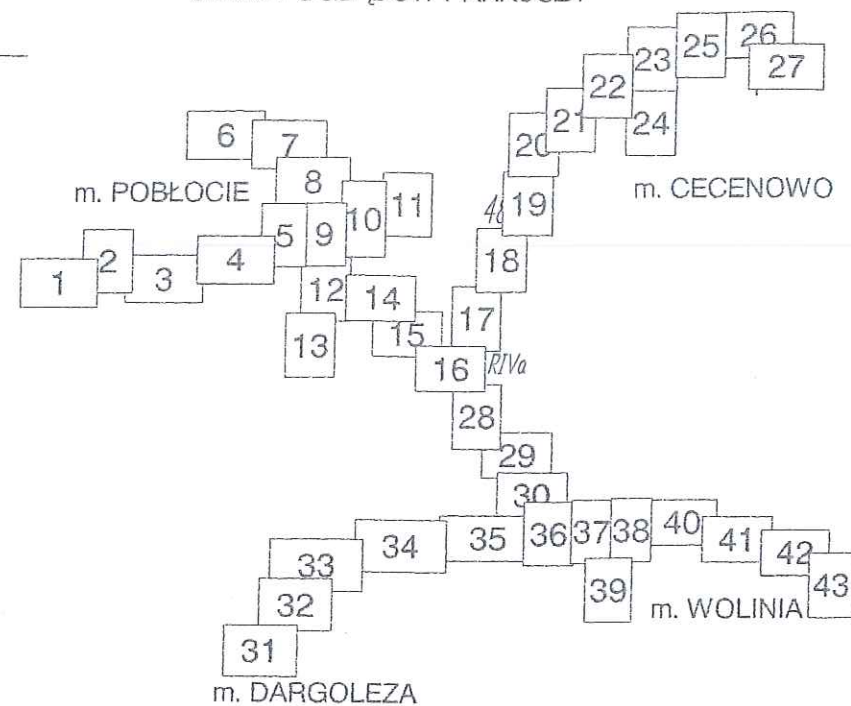

483/8

RIVa

RIVb

RIVb

Zakład "Projektowanie, Inwestycje, Nadzory" Eleonora Puzo 78- 630 Człopa Szczuczarsz		
Temat	Budowa sieci kanalizacji sanit. z tłoczniami ścieków w m. Pobłocie	Faza projekt budowlany
Tytuł rys.	Projekt Zagospodarowania Terenu Sieć kanalizacji sanit. z tłoczniami ścieków	Data 18.05.2016
Inwestor	GMINA GŁÓWCZYCE 76-220 GŁÓWCZYCE ul. Kościuszki 8	Skala 1 : 500
Autor projektu	mgr inż. Eleonora Puzo upr.bud. nr ZAP/0223/PWOS/10 ZAP/IS/2771/01	Nr rys. rys.7
Wykonali		
Sprawdził		

Za zgodność z oryginałem
-stwierdzam-

mgr inż. Eleonora Maria Puzo

Nr upr. ZAP/0223/PWOS/10

Uprawnienia budowlane do projektowania i kierowania
robotami budowlanymi bez ograniczeń w specjalności
instalacyjnej w zakresie sieci, instalacji i urządzeń cieplnych,
wentylacyjnych, gazowych, wodociągowych i kanalizacyjnych

WZPD.44181.177.2016.195
8.07.2016
L.d. 1/213


Stwierdzam za zgodność z oryginałem

mapę do celów projektowych

mgr inż. Eleonora Maria Puzo

Nr upr. ZAP/0223/PWOS/10

Uprawnienia budowlane do projektowania i kierowania
robotami budowlanymi bez ograniczeń w specjalności
instalacyjnej w zakresie sieci, instalacji i urządzeń cieplnych,
wentylacyjnych, gazowych, wodociągowych i kanalizacyjnych

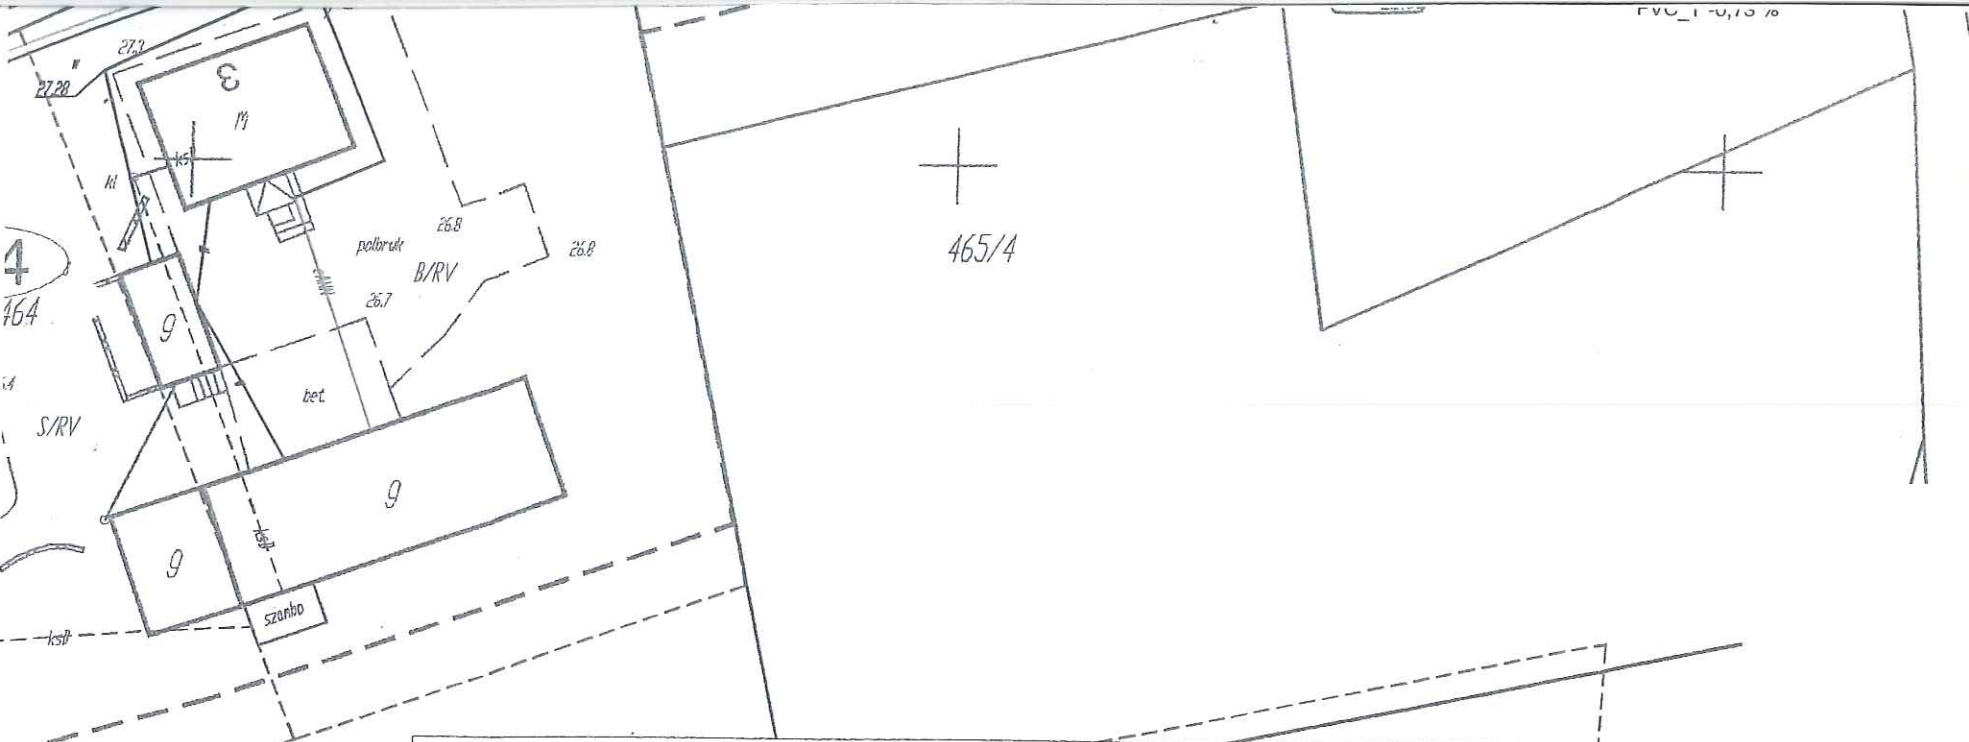

Legenda:

- projektowana sieć kanalizacji grawit. PVC DN 200
- projektowana sieć kanalizacji tłocznej PEHD DN 90-125
- granice działek ewidencyjnych
- lokalizacja sieci kanalizacji sanit. grawit. DN 200 w nawierzchni asfaltowej

-69-

Sporządził
Geodeta U
Grzegorz L

9.10.2016
Mariusz Piotrowski
INSPEKTOR
Wydział Geodezji i Kartografii

Za zgodność z oryginałem
-stwierdzam-
mgr inż. Eleonora Maria Puzo
Nr upr. ZAP/0223/PWOS/10
Uprawnienia budowlane do projektowania i kierowania
robotami budowlanymi bez ograniczeń w specjalności
instalacyjnej w zakresie sieci, instalacji i urządzeń cieplnych,
wentylacyjnych, gazowych, wodociagowych i kanalizacyjnych


Stwierdzam za zgodność z oryginałem
mapę do celów projektowych

mgr inż. Eleonora Maria Puzo
Nr upr. ZAP/0223/PWOS/10
Uprawnienia budowlane do projektowania i kierowania
robotami budowlanymi bez ograniczeń w specjalności
instalacyjnej w zakresie sieci, instalacji i urządzeń cieplnych,
wentylacyjnych, gazowych, wodociagowych i kanalizacyjnych

8
W2PD.4481.177.2016.195
8.07.2016
L.dz 4213

Zakład "Projektowanie, Inwestycje, Nadzory" Eleonora Puzo 78- 630 Człopa Szczuczarsz	
Temat Budowa sieci kanalizacji sanit. z tłoczniami ścieków w m. Pobłocie	Forma projekt budowlany
Tytuł rys Projekt Zagospodarowania Terenu Sieć kanalizacji sanit. z tłoczniami ścieków	Data 18.05.2016
Inwestor GMINA GŁÓWCZYCE 76-220 GŁÓWCZYCE ul. Kościuszki 8	Skala 1 : 500
Autor projektu mgr inż. Eleonora Puzo upr.bud. nr ZAP/0223/PWOS/10 ZAP/IS/2771/01	rys.8
Wykonawca	
Sprawdził	

465/5

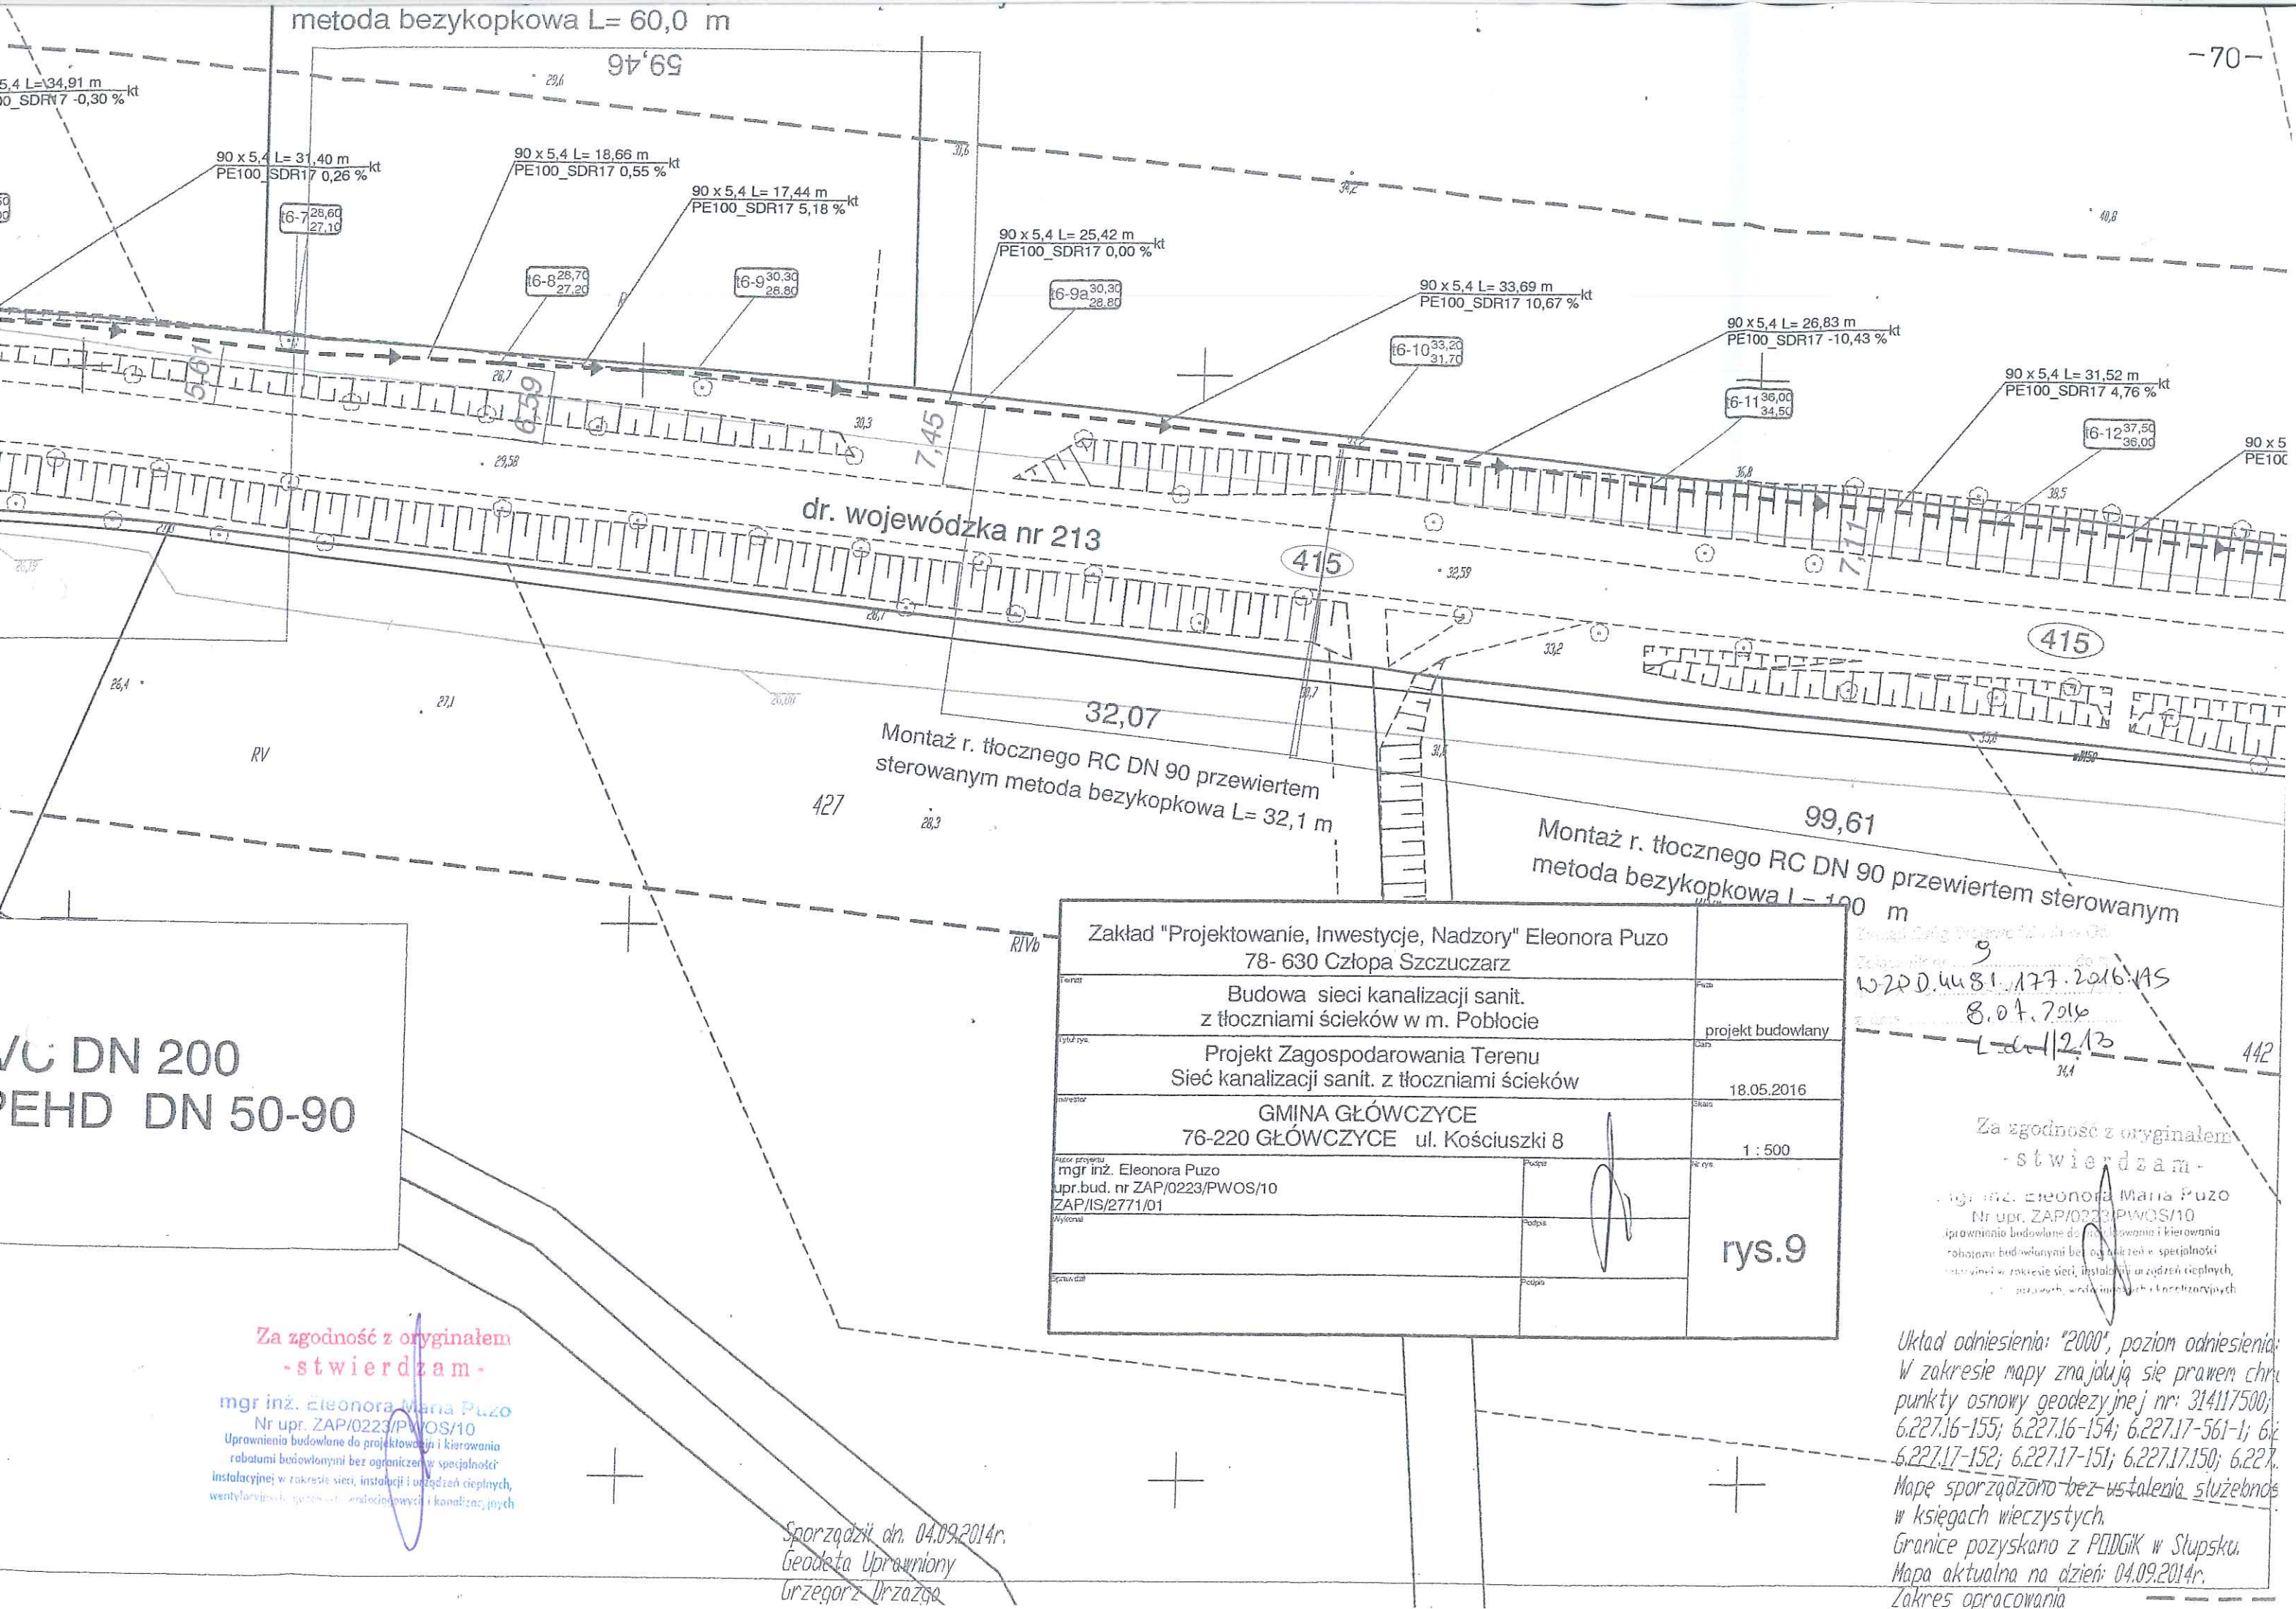

Zakład "Projektowanie, Inwestycje, Nadzory" Eleonora Puzo 78- 630 Człopa Szczuczarsz	
Budowa sieci kanalizacji sanit. z tłoczniami ścieków w m. Pobłocie	projekt budowlany
Projekt Zagospodarowania Terenu Sieć kanalizacji sanit. z tłoczniami ścieków	18.05.2016
GMINA GŁÓWCZYCE 76-220 GŁÓWCZYCE ul. Kościuszki 8	1 : 500
Autor projektu mgr inż. Eleonora Puzo upr.bud. nr ZAP/0223/PWOS/10 ZAP/IS/2771/01	rys.9
Wykonanie	
Skonsolidowanie	

WZP D.448.1.177.2016-AS
8.07.2016
L-6-12.13
442


Za zgodność z oryginałem
-stwierdzam-
mgr inż. Eleonora Maria Puzo
Nr upr. ZAP/0223/PWOS/10
Uprawnienia budowlane do projektowania i kierowania
robotami budowlanymi bez ograniczeń w specjalności
instalacyjnej w zakresie sieci, instalacji i urządzeń cieplnych,
wentylacyjnych, gazowych, wodociągowych i kanalizacyjnych

Układ odniesienia: "2000", poziom odniesienia:
W zakresie mapy znajdują się punkty chm.
punkty osnowy geodezyjnej nr: 314117500;
6.227.16-155; 6.227.16-154; 6.227.17-561-1; 6;
6.227.17-152; 6.227.17-151; 6.227.17.150; 6.227.
Mapę sporządzono bez ustalenia służebności
w księgach wieczystych.
Granice pozyskano z POGiK w Słupsku.
Mapa aktualna na dzień: 04.09.2014r.
Zakres opracowania

Za zgodność z oryginałem
-stwierdzam-
mgr inż. Eleonora Maria Puzo
Nr upr. ZAP/0223/PWOS/10
Uprawnienia budowlane do projektowania i kierowania
robotami budowlanymi bez ograniczeń w specjalności
instalacyjnej w zakresie sieci, instalacji i urządzeń cieplnych,
wentylacyjnych, gazowych, wodociągowych i kanalizacyjnych

Sporządził dn. 04.09.2014r.
Geodeta Uprawniony
Grzegorz Urzazga

montaż r. tłoczego RC DN 75 przewiertem sterowanym
metoda bezykopkowa L= 441 m

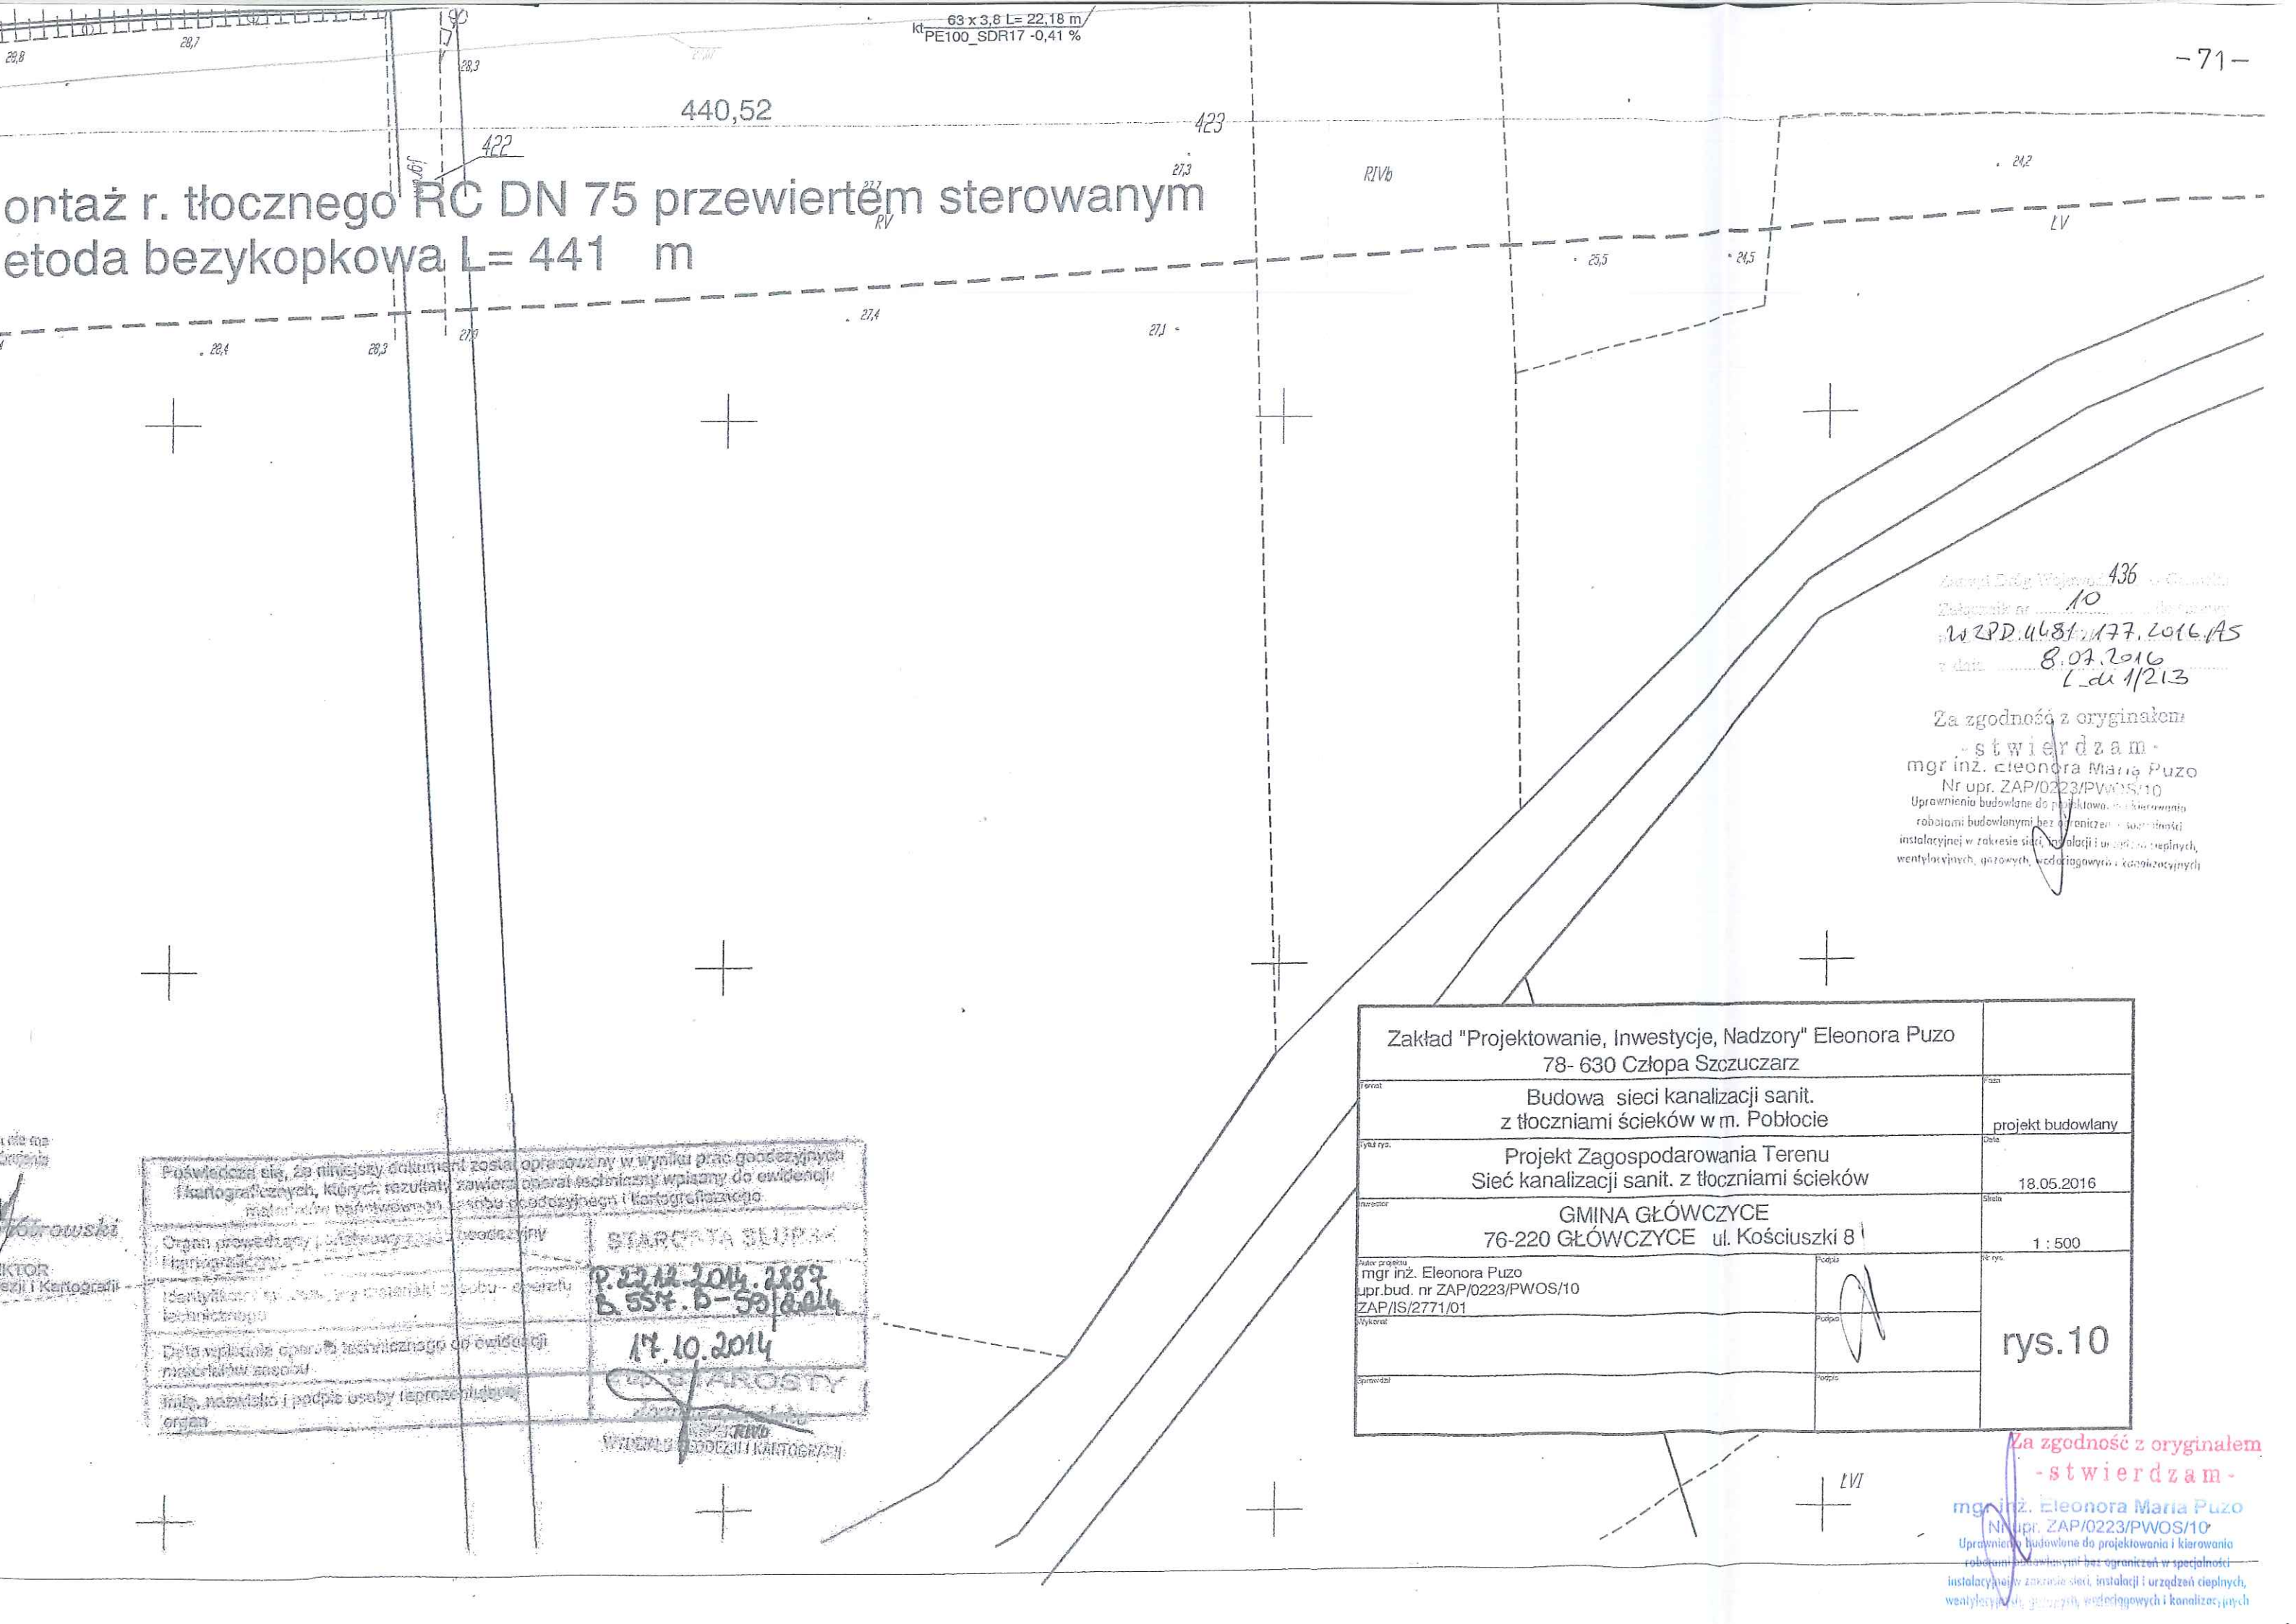

Załącznik nr 10
WZPD.4681.177.2016.A5
z dnia 8.07.2016
L. du 1/213

Za zgodność z oryginałem
- stwierdzam -
mgr inż. Eleonora Maria Pużo
Nr upr. ZAP/0223/PWOS/10
Uprawnienia budowlane do projektowania i kierowania
robótami budowlanymi bez ograniczeń w specjalności
instalacyjnej w zakresie sieci, instalacji i urządzeń cieplnych,
wentylacyjnych, gazowych, wodociagowych i kanalizacyjnych

Zakład "Projektowanie, Inwestycje, Nadzory" Eleonora Pużo 78- 630 Człopa Szczuczarsz	
Temat	Budowa sieci kanalizacji sanit. z tłoczniami ścieków w m. Pobłocie
Wyk. rys.	Projekt Zagospodarowania Terenu Sieć kanalizacji sanit. z tłoczniami ścieków
Wykonawca	GMINA GŁÓWCZYCE 76-220 GŁÓWCZYCE ul. Kościuszki 8
Wyk. rys.	mgr inż. Eleonora Pużo upr.bud. nr ZAP/0223/PWOS/10 ZAP/IS/2771/01
Podpis	
Wyk. rys.	rys.10

Powiadomienie, że niniejszy dokument został opracowany w wyniku prac geodezyjnych i kartograficznych, których rezultaty zawiera operat techniczny wpisany do ewidencji materialnego poświadczenia sposobu geodezyjnego i kartograficznego.

Organ prowadzący i wykonujący prace geodezyjne i kartograficzne: STACJA BUDOWA

Identyfikacja: P.22.12.2014.2887
B.554.6-59/2014

Data wpisania operat technicznego do ewidencji materialnego poświadczenia: 17.10.2014

Imię, nazwisko i podpis osoby reprezentującej organ: J. KROSTY

WZGLĘDNE POŚWIADCZENIE KARTOGRAFII

Za zgodność z oryginałem
- stwierdzam -
mgr inż. Eleonora Maria Pużo
Nr upr. ZAP/0223/PWOS/10
Uprawnienia budowlane do projektowania i kierowania
robótami budowlanymi bez ograniczeń w specjalności
instalacyjnej w zakresie sieci, instalacji i urządzeń cieplnych,
wentylacyjnych, gazowych, wodociagowych i kanalizacyjnych

PP.6220.4.2014

Główczyce, dnia 15 maja 2015r.

DECYZJA

Na podstawie art. 75 ust. 1 pkt 4, w związku z art. 71 ust. 2 pkt 2, art. 84 ust. 1 i 2 oraz art. 85 ustawy z dnia 3 października 2008r. o udostępnianiu informacji o środowisku i jego ochronie, udziale społeczeństwa w ochronie środowiska oraz o ocenach oddziaływania na środowisko (t. j. Dz. U. z 2013r. poz. 1235 ze zm.) i art. 104 ustawy z dnia 14 czerwca 1960 r. Kodeks postępowania administracyjnego (t. j. Dz. U. z 2013r. poz. 267 z późn. zm.), po rozpatrzeniu wniosku Gminy Główczyce dot. wydania decyzji o środowiskowych uwarunkowaniach dla przedsięwzięcia polegającego na „Budowie kanalizacji sanitarnej wraz z budową pompowni ścieków w miejscowościach: Cecenowo, Wolinia, Poblocie z podłączeniem do istniejącej sieci kanalizacyjnej w Dargolezie, gmina Główczyce”, oraz po zasięgnięciu opinii:

Regionalnego Dyrektora Ochrony Środowiska w Gdańsku znak: RDOŚ-Gd-WOO-4240.500.2014.AJA.3 z dnia 16.01.2015r. i Państwowego Powiatowego Inspektora Sanitarnego w Słupsku opinia znak: O.ISZNS/4711/50/14//4965 z dnia 01.12.2014r.

orzekam

1. **Stwierdzić brak potrzeby przeprowadzenia oceny oddziaływania na środowisko dla przedsięwzięcia polegającego na:** na „Budowie kanalizacji sanitarnej wraz z budową pompowni ścieków w miejscowościach: Cecenowo, Wolinia, Poblocie z podłączeniem do istniejącej sieci kanalizacyjnej w Dargolezie gmina Główczyce”.
2. **Uczynić charakterystykę przedsięwzięcia załącznikiem do niniejszej decyzji.**

Uzasadnienie

Dnia 21 października 2014r. wpłynął wniosek Gminy Główczyce dot. wydania decyzji o środowiskowych uwarunkowaniach dla inwestycji polegającej na „Budowie kanalizacji sanitarnej wraz z budową pompowni ścieków w miejscowościach: Cecenowo, Wolinia, Poblocie w gminie Główczyce” wraz z załącznikami wymienionymi w art. 74 ust. 1 pkt 2, 3, 6 i ust. 1b ustawy z dnia 3 października 2008r. o udostępnianiu informacji o środowisku i jego ochronie, udziale społeczeństwa w ochronie środowiska oraz o ocenach oddziaływania na środowisko (Dz. U. z 2013r. poz. 1235 ze zm.) zwanej dalej „ustawą o udostępnianiu”.

Wniosek został wpisany do publicznie dostępnego wykazu danych na stronie www.ekokarty.pl - karta pod numerem 18/X/14.

Na podstawie rozporządzenia Rady Ministrów z dnia 9 listopada 2010r. w sprawie przedsięwzięć mogących znacząco oddziaływać na środowisko (Dz. U. Nr 213 poz. 1397 ze zmianą Dz. U. z 2013r. poz. 817), przedsięwzięcie zostało zakwalifikowane zgodnie z: z § 3, ust. 1 pkt 79, *sieci kanalizacyjne o całkowitej długości przedsięwzięcia nie mniejszej niż 1 km, z wyłączeniem ich przebudowy metodą bezwykopową, sieci kanalizacji deszczowej zlokalizowanych w pasie drogowym i obszarze kolejowym oraz przyłączy do budynków, posiada status przedsięwzięcia mogącego potencjalnie oddziaływać na środowisko.*

W związku z powyższym na podstawie art. 71 ust. 2 pkt 2 ustawy z dnia 3 października 2008r. „o udostępnianiu informacji” jest wymagane uzyskanie decyzji o środowiskowych uwarunkowaniach, której wydanie następuje przed uzyskaniem jednej z decyzji wymienionych w art. 72 ust. 1 i 1a w/w ustawy.

Za zgodność z oryginałem**- stwierdzam -**

mgr inż. Ewelona Maria Puzo
Nr upr. ZAP/0223/PWOS/10
Uprawnienia budowlane do projektowania i kierowania
robotami budowlanymi bez ograniczeń w specjalności
instalacyjnej w zakresie sieci, instalacji i urządzeń cieplnych,
wentylacyjnych, gazowych, wodociągowych i kanalizacyjnych

1

środowiskowych uwarunkowaniach, której wydanie następuje przed uzyskaniem jednej z decyzji wymienionych w art. 72 ust.1 i 1a w/w ustawy.

Stosownie do treści art. 59 ust.1 pkt 2 ustawy „o udostępnianiu” realizacja planowanego przedsięwzięcia mogącego potencjalnie znacząco oddziaływać na środowisko wymaga przeprowadzenia oceny oddziaływania na środowisko, jeżeli obowiązek przeprowadzenia tej oceny został stwierdzony na podstawie art. 63 ust.1.

W myśl przywołanych wyżej przepisów oraz art.64 ust 1 ustawy „o udostępnianiu” obowiązek przeprowadzenia oceny oddziaływania przedsięwzięcia na środowisko dla planowanego przedsięwzięcia mogącego potencjalnie znacząco oddziaływać na środowisko stwierdza w drodze postanowienia organ właściwy do wydania decyzji o środowiskowych uwarunkowaniach:

- uwzględniając łącznie uwarunkowania określone w art.63 ust.1,

- po zasięgnięciu opinii:

1) regionalnego dyrektora ochrony środowiska,

2) organu Inspekcji Sanitarnej o którym mowa w art.78, w przypadku przedsięwzięć wymagających decyzji, o których mowa w art.72 ust.1 pkt 1-3, 10,11 i 13 oraz 15-17.

Postanowienie wydaje się również, jeżeli organ nie stwierdza potrzeby przeprowadzenia oceny oddziaływania na środowisko.

Biorąc pod uwagę rodzaj i lokalizację przedsięwzięcia organem właściwym do wydania decyzji w niniejszej sprawie jest Wójt Gminy Główny.

Działając na podstawie art.64 ust.1 pkt 1 i pkt 2 ustawy o udostępnianiu informacji Wójt Gminy Główny pismem znak PP.6220.4.2014 z dnia 23 października 2014r. wystąpił do Regionalnego Dyrektora Ochrony Środowiska w Gdańsku i pismem znak PP.6220.4.2014 z dnia października 2014r. do Państwowego Powiatowego Inspektora Sanitarnego w Słupsku w celu zasięgnięcia opinii co do potrzeby przeprowadzenia oceny oddziaływania przedsięwzięcia na środowisko, a w przypadku stwierdzenia przeprowadzenia oceny, określenie zakresu raportu.

Państwowy Powiatowy Inspektor Sanitarny w Słupsku w opinii znak: O.I.SZNS/4711/50/14/4965 z dnia 15.12.2014r. wyraził stanowisko, iż uznaje za zbędne potrzebę przeprowadzenia oceny oddziaływania w/w przedsięwzięcia na środowisko. Regionalny Dyrektor Ochrony Środowiska w Gdańsku postanowieniem znak: RDOŚ-Gd-WOO-4240.500.2014.AJA.3 z dnia 16.01.2015r. stwierdził brak konieczności przeprowadzenia postępowania w sprawie oceny oddziaływania na środowisko dla planowanego przedsięwzięcia pn: „Budowie kanalizacji sanitarnej wraz z budową pompowni ścieków w miejscowościach: Cecenowo, Wolinia, Poblocie w gminie Główny”.

Wójt Gminy Główny szczegółowo dokonał analizy uwarunkowań zawartych w art. 63 ust.1 ustawy o udostępnianiu przeanalizował informacje zawarte w karcie informacyjnej przedsięwzięcia, uzupełnieniach do karty informacyjnej oraz uwarunkowania związane z kwalifikowaniem przedsięwzięcia mogącego potencjalnie znacząco oddziaływać na środowisko do przeprowadzenia oceny oddziaływania przedsięwzięcia na środowisko, uwzględniając opinię Regionalnego Dyrektora Ochrony Środowiska w Gdańsku wydaną postanowieniem znak: RDOŚ-Gd-WOO-4240.500.2014.AJA.3 z dnia 16.01.2015r.

i opinię Państwowego Powiatowego Inspektora Sanitarnego w Słupsku O.I.SZNS/4711/50/14/4965 z dnia 15.12.2014r. stwierdził, że planowane przedsięwzięcie nie kwalifikuje się do przeprowadzenia oceny oddziaływania przedsięwzięcia na środowisko. Stwierdzając jak wyżej, organ szczególnie wziął pod uwagę:

1. Rodzaj i charakterystykę przedsięwzięcia - przedmiotem przedsięwzięcia jest budowa kanalizacji sanitarnej grawitacyjnej i tłocznej o całkowitej długości ok.19.5 km oraz pompowni ścieków w miejscowościach Cecenowo, Wolinia, Poblocie w gminie Główny. Poprzez sieć kanalizacji sanitarnej tłocznej we wsi Szczypkowie oraz budowa nowej sieci

Za zgodność z oryginałem

- stwierdzam -

mgr inż. Eleonora Maria Puzo

Nr upr./ZAP/0223/PWOS/10

Uprawnienia budowlane do projektowania i kierowania
robotami budowlanymi bez ograniczeń w specjalności
instalacyjnej w zakresie sieci, instalacji i urządzeń cieplnych,
wentylacyjnych, gazowych, wodociągowych i kanalizacyjnych

kanalizacyjnej grawitacyjno- tłocznej ścieki odprowadzane będą z miejscowości Cecenowo i Poblocie do miejscowości Wolinia, dalej do istniejącej kanalizacji sanitarnej grawitacyjnej w miejscowości Dargoleza. Ścieki trafiać będą do istniejącej oczyszczalni w miejscowości w miejscowości Stowięcino. Sieć kanalizacji sanitarnej wykonana będzie z rur PCV oraz PEHD, metodą wykopu otwartego oraz bezwykopową. W ramach realizacji panuje się budowę 5 szczelnych pompowni (tłoczni) ścieków, wyposażonych w system monitoringu. Projektowana sieć odprowadzać będzie ciężki sprzęt: koparki, dźwigi, spycharki, wiertnice. Na terenach otwartych (pola, łąki, ugory itp.) w trakcie realizacji inwestycji wykonany będzie pas montażowy o szerokości ok. 6 m. w tym ok. 4 m wykorzystany będzie jako pas komunikacyjny. Szerokość pasa pozwoli również na selektywne odłożenie humusu i gruntu z wykopów. Na terenach leśnych szerokość pasa ograniczona będzie do ok. 4m, w tym ok. 2,5 m stanowić będzie pas komunikacyjny. Po zakończeniu prac teren zostanie doprowadzony do stanu pierwotnego. Realizacja inwestycji nie wiąże się z wycinką drzew i krzewów.

2. Usytuowanie przedsięwzięcia - przedmiotowe przedsięwzięcie swoim zasięgiem obejmuje teren działek o nr:

Obręb Wolinia:

1; 2 ; 3/1 ; 3/2 ; 3/3 ; 4; 5 ; 6/1 ; 6/2 ; 7 ; 8 ; 9 ; 10; 11; 12 ; 13; 14/1; 14/2; 15; 16; 17/1; 17/2; 17/21; 18 ; 19/ 1; 19/2; 20; 20/1; 20/2; 21; 22; 23; 24 ; 25; 27/4; 28; 29; 48 ; 49/2; 49/3; 49/4; 49/5; 49/6; 49/7; 50; 59/2; 60; 61; 63; 64; 65; 66; 67; 70/1; 71; 72; 72/1; 75/1; 75/2; 75/3; 76 ; 77; 80/2; 80/4; 80/5; 80/7; 80/8; 81 ; 80/3; 82/9; 82/11; 82/12; 82/14; 82/15; 82/17; 82/18; 82/19; 82/2; 82/3; 82/4; 82/5; 82/6; 82/7; 82/20; 83; 83/10; 83/11; 83/12; 83/13; 83/2; 83/8; 83/9; 84 ; 85/10; 85/11; 85/12; 85/13; 85/15; 85/16; 85/16; 85/17; 85/18; 85/21; 85/24; 85/27; 85/25; 85/3; 85/3; 85/5; 85/5; 85/7; 85/8; 85/9; 86; 87/1; 87/6; 87/11; 87/12; 87/13; 87/14; 87/16; 87/17; 87/18; 87/19; 87/20; 87/2; 87/2; 87/10; 87/21; 87/22; 87/3; 87/4; 87/5; 87/6; 87/7; 87/9; 89; 102; 103;

Obręb Dargoleza:

28; 26; 1; 25; 27/1; 30/2; 27/3; 27/4; 27/3; 27/1; 30/2; 30/1; 30/4; 30/7; 25; 2 29/2; 6/3; 8/2; 15; 16, 6/2; 5;

Obręb Wolina Leśnictwo:

2; 70 , 63/1 , 101, 104, 62 , 68, 75/1 , 87 , 94/3 , 75/2 , 80/1 , 7 , 9 , 102 , 72 , 71 , 89; 5; 4; 1/8; 1/7; 3/7; 3/5; 3/6; 3/ 4 ;

Obręb Poblocie:

36/2; 37; 141/1; 148/3; 148/5; 148/6;
148/7; 150; 206/11; 208/1; 208/2; 208/3; 209/1; 209/2; 209/3; 210; 211; 212/1; 212/2; 212/3 ; 213/1; 213/2; 215/1; 215/2; 214; 216; 217; 218; 219; 220/1; 220/3; 220/4; 221; 222; 224; 223; 229 ; 230/2; 230/1; 231; 232/1; 232/2; 233; 234; 235; 236; 237 ; 238 ; 239/1; 239/2; 240; 241/1; 41/2; 242; 243; 244 ; 245; 246/1; 246/2; 247; 248/1; 248/2; 249; 250; 257; 259; 260; 261; 262; 263; 264; 265; 272/3; 272/4; 272/5; 267; 274/1; 274/2; 274/3; 74/6; 275; 278; 279; 280/1; 280/2; 280/3; 281/1; 281/2; 282; 283; 284; 285; 286; 287; 288; 289; 290; 291; 292; 93/1; 293/2; 294; 295; 296; 297; 298/1; 298/2; 298/3; 299; 300/1; 300/2; 300/3; 301/1; 301/2; 302/1; 303; 304; 305; 306; 307/1; 307/2; 308; 309/1; 309/2; 310/1 ; 310/2; 311 ; 312 ; 313 ; 314 ; 315 ; 316; 317/1; 317/2 ; 317/3; 318/1 ; 319 ; 320; 321; 368; 344; 369/2; 369/3 ; 369/4; 370; 371 ; 372 ; 373; 374; 375; 376/1; 376/3; 376/4; 377; 378; 379/1; 379/2; 380; 381; 382; 383; 384 ; 385; 386; 387/1; 387/2; 388/1; 388/2; 389; 390/1 ; 390/2; 390/4; 390/3 ; 390/4; 391; 392/2; 392/1; 393; 394; 395; 396; 397/1; 397/2; 398; 399; 400; 401/1; 401/2; 401/3; 402; 403/1; 406; 405/1; 405/2; 407/1; 407/2; 407/3; 408; 409/1; 409/2; 410; 412/1; 412/2; 413/1; 414; 415; 416; 417; 418/1; 418/2; 419; 420; 421; 422; 423; 424; 425; 426; 427; 428; 429; 430; 431; 432; 433; 434; 435; 436; 437; 438; 439; 441; 442; 462 ; 463/1; 463/2; 463/3; 464; 465/1; 465/3; 465/4; 465/5; 466; 467; 468; 469; 470; 471; 474; 481/1; 481/2; 482/1; 482/2; 482/3 ; 483/2; 483/3 ; 483/4; 83/5; 483/6; 483/7; 483/8; 484/1; 484/2; 485/1; 485/2; 497; 498/1; 498/2; 499; 500 ; 501/1;

Za zgodność z oryginałem

- stwierdzam -

mgr inż. Eleonora Maria Puzo

Nr. Upr. ZAP/0223/PWOS/10

Uprawnienia budowlane do projektowania i kierowania
robotami budowlanymi bez ograniczeń w specjalności
instalacyjnej w zakresie sieci, instalacji i urządzeń ciepłych,
wentylacyjnych, grzewczych, osłonek i kanalizacyjnych

501/2; 502; 503 ;504; 505; 506; 507; 505/5; 508/7; 508/6; 509 ; 510; 514; 513; 512; 511; 517; 519; 521; 522; 523 ; 524/1; 524/2; 524/3; 524/4; 524/5; 525; 526; 527; 528; 529 ;530/1 ; 530/2; 530/3; 531/2; 531/3; 531/10; 531/11; 531/12; 531/13; 531/14 ; 531/15; 531/16 ; 531/17 ;531/19; 531/20; 531/21; 531/22; 531/3; 531/4; 531/6; 531/8;531/9; 532 ; 533; 534 ; 535 ; 536 ; 537; 538/1; 538/2; 538/3; 539; 540 ;541; 544; 545; 546; 547/1; 547/3; 547/4 ; 547/5 ; 547/6 ; 547/7 ; 547/9; 547/10; 548/1; 548/2 ; 548/3 ;548/4 ;548/5; 548/6; 549/1; 549/2; 550; 551; 552; 554; 555; 556; 557; 558; 559; 560; 561; 563; 564; 565/3; 565/5;565/6; 566; 567; 568; 569; 580; 588/1; 589; 590 591/1; 591/2; 591/3;591/4;592;

Obręb Cecenowo:

1; 2 ; 3; 4 ; 5; 6 ;7 ; 8 ; 9 ; 10;11;12; 13/1;13/2; 14; 15; 6; 17/1; 17/2;17/3;17/4;17/5;18; 19/2; 19/3;19/4;19/1;20/1;20/1;20/2;20/2;21; 22; 23; 24; 25 ; 26/1;26/2;26/3;27/1; 27/2;28; 29 ; 30/1; 30/2;30/3; 31; 33 ; 34/2 ; 34/4;34/5;35/1;35/4;35/5; 36/1;37/1;37/2;38; 39 ; 40/1;40/2;41/1;41/2;41/2;43/1;43/2;44;45;46;47;48;49;50/1;50/2; 50/3; 50/4; 52; 53;54; 55/1; 55/2;55/3;55/4;55/5;56;57;58;59;60;61;62/1;62/1;62/2;62/2;62/3;62/4;62/5;63/1;63/2;63/3;63 /4;63/4;64/1;64/2;64/2;65;66;67;68;69;70;71;72;74/1;74/1;74/2; 75; 76;79; 91/3; 91/6; 91/7; 141/2;146;147;148;149;150;151;152;170;210;213/1;213/3;213/4;213/5; 213/6; 213/7; 213/8; 213/9;213/10;213/11;213/12;213/14;213/17;213/18;213/19;213/20;213/31;213/33;213/35;21; 3/36 ; 213/38; 214/2 ;215;216; 218; 219/1 ;219/2; 219/7; 220/4 ;220/2;220/7; 220/6 ; 220/5 ; 220/9;220/12;220/13;221; 222; 224; 227;229 ;223;225;226/3 ;226/4;226/5; 226/6; 226/1; 227; 228/1; 230; 231/1;231/3;231/4 ;231/5;231/6;231/7;231/8;231/9; 231/10; 231/11; 231/18; 231/19; 231/20; 232/1; 232/2 ;232/3;233;234;255/1;255/2;255/3;255/4;255/5;256/1; 256/2; 256/3; 257/1; 257/2;258/1;258/2;258/3;258/4;259;264;271/1;271/2;371;373;372;

Obręb Rzuszcze:

347; 348.

Przedsięwzięcie będzie realizowane wzdłuż pasów drogowych, terenów gminnych oraz prywatnych, nieużytków i łąk. Przedmiotowy teren nie jest objęty miejscowym planem zagospodarowania przestrzennego. Przedsięwzięcie zlokalizowane jest w obrębie Jednolitej Części Wód Podziemnych (JCWPd) nr 11, który obejmuje zlewnie Słupi, Łupawy i Łeby.

Celem środowiskowym dla Jednolitych Części Wód Powierzchniowych (JCWP) jest:

- utrzymanie / osiągnięcie dobrego stanu/potencjału ekologicznego wód bądź utrzymanie bardzo dobrego stanu/potencjału ekologicznego wód ;
- utrzymanie/osiągnięcie dobrego stanu chemicznego wód.

Celem środowiskowym dla JCWPD jest:

- utrzymanie/osiągnięcie dobrego stanu chemicznego wód,
- utrzymanie osiągnięcie dobrego stanu ilościowego wód.

Mając na uwadze skalę, rodzaj przedsięwzięcia oraz przedstawione poniżej rozwiązania chroniące środowisko, nie ma podstaw przypuszczać, aby przedmiotowe przedsięwzięcie znacząco wpłynęło na stan/potencjał ekologiczny jednolitych części wód powierzchniowych (JCWP) oraz wód podziemnych (JCWPd) oraz uniemożliwiło osiągnięcie celów Środowiskowych zawartych w Planie Gospodarowania Wodami w Obszarze Dorzecza Wisły.

Inwestycja położona jest poza obszarami europejskiej sieci Natura 2000. Najbliższe położonymi obszarami Natura 2000 są:

- ok. 3,2 km na północny - zachód: Bagna Izbińskie PLH220001;
- ok. 80 m na południe: Torfowisko Pobłockie PLH0042;
- ok. 4,0 km na północ: Ostoja Słowińska PLH 220023;
- ok. 1,4 km na północny wschód: Górowski Las PLH220045;
- ok. 3,9 km na północny wschód: Łebskie Bagna PLH 220040;
- ok. 7,4 km na północny zachód: Pobrzeże Słowińskie PLB220003;
- ok. 3,3 km na północ: Pobrzeże Słowińskie PLB220003;

Za zgodność z oryginałem

- stwierdzam -

mgr inż. Ewelina Maria Puzo

Nr upr. ZKP/0223/PWOS/10

Uprawnienia budowlane do projektowania i kierowania
robotami budowlanymi bez ograniczeń w specjalności
instalacyjnej w zakresie sieci, instalacji i urządzeń ciepłych,
wentylacyjnych, gazowych, wodociągowych i kanalizacyjnych

Inne najbliższej położone obszary chronione objęte ochroną na podstawie przepisów ustawy z dnia 16 kwietnia 2004r. o ochronie przyrody (t. j. Dz. U. z 2013r. poz. 627 z późn. zm.) to:

- ok. 4,0 km na północ Słowiński Park Narodowy;
- ok. 80 m na południe: rezerwat przyrody Torfowisko PoblOCKie
- ok. 0.7 km na południowy wschód: rezerwat przyrody „Jałowiec”;
- ok. 2,8 km na północ: rezerwat przyrody „Bagna Izbickie”;
- ok. 1,4 km na północny wschód: rezerwat przyrody „Górowski Las”;
- ok. 3,8 km na północny wschód: rezerwat przyrody „Nowe WicŁo”;
- ok. 3,9 km na południowy wschód: rezerwat przyrody „Łebskie Bagno”;
- ok. 5,2 km na północny wschód: rezerwat przyrody „Czarne Bagno”.

Planowane przedsięwzięcie zlokalizowane jest poza obszarami występowania siedlisk przyrodniczych i siedlisk cennych gatunków, objętych ochroną.

Położenie przedmiotowej inwestycji poza granicami obszarów sieci Natura 2000, poza zasięgiem siedlisk przyrodniczych, na terenie przekształconym antropogenicznie wyklucza możliwość utraty powierzchni i fragmentacji siedlisk przyrodniczych.

3. Rodzaj i skalę oddziaływania przedsięwzięcia, przy zastosowaniu rozwiązań chronionych środowisko:

Zgodnie z informacją zawartą w karcie informacji o przedsięwzięciu w trakcie realizacji i eksploatacji inwestycji przewiduje się zastosowanie szeregu rozwiązań chronionych środowisko, m.in. prace budowlane prowadzone będą przy użyciu maszyn znajdujących się w dobrym stanie technicznym, na czas postoju silniki maszyn będą wyłączane, przed wykonaniem wykopów ziemia urodzajna zostanie zebrana i oddzielona od partii gruntów zalegających poniżej. Po zasypaniu wykopów humus zostanie rozplantowany, odpady gromadzone będą selektywnie. Wylot wentylacji komory pompowni uzbrojony będzie w filtr powietrza wyposażony w wymienny (co 1 rok) wkład z węgla kamiennego. Na etapie eksploatacji jedynym źródłem oddziaływania mogą być pompy i emitowany przez nie hałas, jednakże z uwagi na fakt iż urządzenia te planuje się zlokalizować w konstrukcjach podziemnych, nie przewiduje się ponadnormatywnego oddziaływania akustycznego.

Realizacja przedsięwzięcia poprawi stan wód powierzchniowych i podziemnych poprzez uporządkowanie gospodarki ściekowej na analizowanym terenie.

W opinii organu planowania inwestycja nie będzie negatywnie oddziaływać na ww. obszary Natura 2000. Z uwagi na odległość od obszarów Natura 2000 planowane przedsięwzięcie nie spowoduje utraty powierzchni, ani fragmentacji siedlisk przyrodniczych oraz siedlisk gatunków roślin i zwierząt, chronionych w granicach ww. obszarów Natura 2000.

Lokalizacja inwestycji wyklucza również wpływ przedsięwzięcia na warunki ekologiczne ostoi. Tym samym nie pogorszy stanu ochrony siedlisk przyrodniczych i siedlisk gatunków, nie zaburzy integralności poszczególnych obszarów Natura 2000, ani sieci Natura 2000 jako całości. Tym samym nie jest więc konieczne przeprowadzenie oceny w trybie art. 6.3 Dyrektywy Siedliskowej.

Ponadto z uwagi na położenie poza granicami obszarów chronionych objętych ochroną na podstawie przepisów ww. ustawy z dnia 16 kwietnia 2004r. o ochronie przyrody, oraz przy uwzględnieniu lokalnego charakteru inwestycji oraz jej lokalizacji przedsięwzięcia nie naruszy przepisów w tym zakresie.

Rodzaj, lokalizacja przedsięwzięcia, oddalona od granic Państwa, wyklucza możliwość oddziaływania transgranicznego zarówno na etapie realizacji jak i eksploatacji przedsięwzięcia.

Biorąc powyższe pod uwagę, brak negatywnego wpływu inwestycji na zdrowie i życie ludzi oraz poszczególne elementy środowiska, Wójt Gminy GłóWczyce wydał w dniu

Za zgodność z oryginałem
- stwierdzam -
mgr inż. Eleanora Maria Puzo
Nr upr. ZA/0223/PWOS/10
Uprawnienia budowlane do projektowania i kierowania
robotami budowlanymi bez ograniczeń w specjalności
instalacyjnej w zakresie sieci, instalacji i urządzeń cieplnych,
wentylacyjnych, gazowych, wodociagowych i kanalizacyjnych

2.02.2015 r. postanowienie znak PP.6220.4.2014 stwierdzające brak potrzeby przeprowadzenia oceny oddziaływania na środowisko dla niniejszego przedsięwzięcia. Informacja o postanowieniu została podana w publicznie dostępnym wykazie danych na stronie www.ekokarty.pl karta nr 6/X/15.

Obwieszczeniem znak PP.6220.4.2014 z dnia 4 lutego 2015r. Wójt Gminy zawiadomił strony o wydanym postanowieniu i umożliwił stronom przed wydaniem decyzji wypowiedzenie się co do zebranych dowodów i materiałów oraz zgłoszonych żądań.

W trakcie prowadzonego postępowania administracyjnego od stron postępowania nie wpłynęły żadne uwagi i wnioski.

Po dokonaniu analizy dokumentów w sprawie nie przewiduje się negatywnego wpływu inwestycji na zdrowie i życie ludzi oraz poszczególne elementy środowiska, w związku z tym nie przeprowadzono oceny oddziaływania na środowisko przed wydaniem niniejszej decyzji i orzeczono jak w sentencji.

Informacja o wydaniu niniejszej decyzji zostaje podana w publicznie dostępnym wykazie danych (www.ekokarty.pl).

POUCZENIE

1. Od niniejszej decyzji służy stronom prawo wniesienia odwołania do Samorządowego Kolegium Odwoławczego w Słupsku za pośrednictwem Wójta Gminy Głównicyce w terminie 14 dni od daty doręczenia niniejszej decyzji.
2. Decyzję o środowiskowych uwarunkowaniach dołącza się do wniosku o wydanie decyzji, o których mowa w art. 72 ust.1i 1a ustawy z dnia 3 października 2008r. o udostępnianiu informacji o środowisku i jego ochronie, udziale społeczeństwa w ochronie środowiska oraz o ocenach oddziaływania na środowisko oraz niektórych innych ustaw (Dz. U. z 2013r. poz. 1235 ze zm.). Złożenie wniosku powinno nastąpić w terminie 4 lat od dnia, w którym decyzja o środowiskowych uwarunkowaniach stała się ostateczna. Termin ten może ulec wydłużeniu o 2 lata, jeżeli realizacja planowanego przedsięwzięcia przebiega etapowo oraz nie zmieniły się warunki określone w decyzji o środowiskowych uwarunkowaniach.



Z up. WÓJTA
ZASTĘPCA WÓJTA
mgr Arkadiusz Hofman

Otrzymują:

1. Wnioskodawca
2. Strony postępowania zgodnie z Kpa
3. Tablice ogłoszeń urzędu Gminy w Głównicycach, sołectw Wolinia; Dargoleza; Pobłocie; Cecenowo; Rzuszcze
4. A/a

Do wiadomości:

1. Regionalna Dyrekcja Ochrony Środowiska w Gdańsku
2. Państwowy Powiatowy Inspektor Sanitarny w Słupsku

Wolne od opłaty skarbowej, zgodnie z Art.7, pkt.3, Ustawa o opłacie skarbowej z dnia 16 listopada 2006r (tj. Dz.U z 2012r. poz. 1282)

Niniejsza decyzja jest
ostateczna.

19.11.2015r.

Z up. Wójta
INSPEKTOR
ds. zagospodarowania przestrzennego
mgr Karolina Kochanowska

Za zgodność z oryginałem
- stwierdzam -
mgr inż. Eleonora Maria Puzo 6
Nr upr. ZAP/0223/PWOS/10
Uprawnienia budowlane do projektowania i kierowania
robotami budowlanymi bez ograniczeń w specjalności
instalacyjnej w zakresie sieci, instalacji i urządzeń cieplnych,
wentylacyjnych, gazowych, wodociągowych i kanalizacyjnych

Załącznik do decyzji znak PP.6220.4.2014 z dnia 15 maja 2015r.

Charakterystyka przedsięwzięcia
pn „ budowa pompowni (tłoczni) ścieków dla miejscowości : Cecenowo, Wolinia,
Poblocie gm. Główny.

1. Rodzaj , skala i usytuowanie przedsięwzięcia

1.1 Rodzaj przedsięwzięcia :

Przedmiotowa inwestycja polega na budowie sieci kanalizacji sanit. wraz z budową pompowni (tłoczni) ścieków w miejscowości **Cecenowo, Wolinia, Poblocie gm. Główny**. Planowana inwestycja obejmuje budowę sieci kanalizacji sanitarnej tłocznej, budowę sieci kanalizacji grawitacyjnej z przyłączami wraz z likwidacją lokalnego systemu oczyszczania ścieków i zbiorników bezodpływowych w tych miejscowościach i budową pompowni (tłoczni), pompowni przydomowych z w celu odprowadzenia ścieków do istniejącej sieci kanalizacji sanitarnej DN 200 w miejscowości **Dargoleza**.

1.2 Skala i usytuowanie przedsięwzięcia :

Teren objęty przedsięwzięciem pn. „ Budowa sieci kanalizacji sanitarnej wraz z budową pompowni (tłoczni) ścieków sanit. i przyłączy wodociągowych do pompowni. Zakres : sieć kanalizacji sanitarnej z przyłączami do budynków mieszkalnych i niemieszkalnych w miejscowościach **Cecenowo, Wolinia, Poblocie gm. Główny** . Opracowany projekt budowlany ma zapewnić podłączenie budynków obszaru objętego inwestycją do istniejącej sieci kanalizacji sanit. odprowadzających ścieki do oczyszczalni ścieków. Włączenie projektowanego rurociągu sanitarnego przewidziano do istniejącej studzienki w m. Dargoleza. Z uwagi znaczne odległości i ukształtowanie terenu (brak możliwości odprowadzenia ścieków w układzie grawitacyjnym) zastosowano system sieci kanalizacji tłocznej pomiędzy miejscowościami jak również dla części pojedynczych budynków mieszkalnych znacznie oddalonych od centrum tych miejscowości. Lokalizację przedstawiono w części rysunkowej niniejszego opracowania. Jako rozwiązanie wariantowe przyjęto montaż dla tych budynków mieszkalnych przydomowych oczyszczalni ścieków. Zarówno koszty inwestycyjne jak i eksploatacyjne będą niższe przy montażu przydomowych oczyszczalni ścieków dla znacznie oddalonych pojedynczych budynków mieszkalnych.

Lokalizacja projektowanej tłoczni ścieków :

- Tłocznia główna T-1, T-2 projektowana w m. Cecenowo
- Tłocznia główna T-3 projektowana w m. Wolinia przy drodze gminnej
- Tłocznia główna T-4, T-5 projektowana w m. Poblocie przy drodze gminnej

a) od obszarów wodno-błotnych oraz innych obszarów o płytkim zaleganiu wód podziemnych:

Od wsi **Cecenowo** na północny- wschód znajduje się rzeka **Łeba**, w odległości ok. 1,5 km w linii prostej.

Na północ od miejscowości **Poblocie** znajduje się jezioro **Łebsko** w odległości ok. 7,3 km.

Odległość **Poblucia** do rzeki **Skórzynka** w linii prostej wynosi ok. 4,6 km, zaś do rzeki **Pustunki** ok. 10,3 km. **Poblocie** leży na wschód od rzek **Skórzynki i Pustynki** .

Miejscowość **Cecenowo** leży na południe od morza Bałtyckiego w odległości ok. 13, 8 m.

Nie występuje negatywny wpływ przedsięwzięcia na obszary wodne, szczególnie pobliskie rowy melioracyjne, rzeki, jeziora. Likwidacja oczyszczalni ścieków w m. **Poblocie gm. Główny** której stan techniczny nie gwarantuje szczelności systemu, i może powodować przedostanie się ścieków sanit. do pobliskich cieków wodnych jest korzystne dla tych obszarów wodnych. Likwidacja lokalnej oczyszczalni ścieków zapewni ochronę rowów

Za zgodność z oryginałem
 - stwierdzam -

1

mgr inż. **Eleonora Maria Puzo**
 Nr upr. ZAP/0223/PWOS/10
 Uprawnienia budowlane do projektowania i kierowania
 robotami budowlanymi bez ograniczeń w specjalności
 instalacyjnej w zakresie sieci, instalacji i urządzeń cieplnych,
 wentylacyjnych, gazowych, wodociągowych i kanalizacyjnych

melioracyjnych, wód powierzchniowych i podziemnych oraz poprawi warunki otoczenia w pobliżu samej oczyszczalni. Planowane przedsięwzięcie będzie miało zatem pozytywny wpływ na obszar objęty przedsięwzięciem. Im szybciej będzie zrealizowana budowa sieci kanalizacji sanit. z budową pompowni (tłoczni) ścieków w miejsce zbiorników bezodpływowych i lokalnej oczyszczalni tym szybciej będziemy chronić wody powierzchniowe występujący w tym rejonie.

b) od obszarów objętych ochroną w tym stref ochronnych ujęć wód obszarów ochronnych zbiorników wód śródlądowych

Na obszarze objętym przedsięwzięciem nie występują strefy ochronne ujęć wód ani obszarów ochronnych zbiorników wód śródlądowych. Nie występuje zatem negatywny wpływ przedsięwzięcia na obszary objęte ochroną w tym stref ochronnych ujęć wód obszarów ochronnych zbiorników wód śródlądowych

c) obszarów o krajobrazie mającym znaczenie historyczne, kulturowe lub archeologiczne

Cecenowo położone jest na płaskim, rozległym terenie Pradoliny rzeki Łeby. Wieś posiada układ wielodrożnicowy. W układzie wyodrębniają się rozdzielone drogą wojewódzką (nr 213) zespół pałacowo –parkowy i wieś powstała w pierwszej połowie XX wieku.

Wolinia (Wollin) – stara wieś kaszubska w Polsce położona w województwie pomorskim, w powiecie słupskim, w gminie Główny wice na pograniczu pradoliny Łeby, Wolinia znajduje się za wschód od miejscowości Główny wice w odległości ok. 11,5 km. Wolinia leży ok. 2,7 km od drogi wojewódzkiej 213. Wieś ma charakter ulicówki. Założenie pałacowo –parkowe znajduje się w centralnej części wsi. Park pałacowy dochodzi do głównej drogi prowadzącej przez wieś. Pałac oraz zabudowania gospodarcze znajdują się na wyniesieniu. Teren wsi zagospodarowany jest dosyć ekstensywnie. Działki, szczególnie w północnej części Wolini usytuowane są szerszym bokiem do ulicy. Bardziej intensywnie zagospodarowana jest południowa część wsi, gdzie mieszczą się wielorodzinne domy budowane współcześnie.

Poblocie- wieś należy do jednej z największych w gminie Główny wice. Leży na wschód od miejscowości Główny wice , w odległości ok. 9,1 km. Zabudowania wsi zajmują znaczny obszar, zlokalizowane są wzdłuż drogi wojewódzkiej nr 213 i odbiegającej od niej drogi prowadzącej do miejscowości Gatka. Zabudowa wzdłuż drogi wojewódzkiej zlokalizowana jest w sposób ekstensywny, szczególnie we wschodniej części wsi. Występuje tu kilka zagrod, zabudowa wielorodzinna oraz otoczony parkiem zespół pałacowy -użytkowany na potrzeby usług oświaty. Zabudowa przy drodze prowadzącej do Gatki zlokalizowana jest intensywnie, działki siedliskowe mają kształt wydłużonych prostokątów, przylegających krótszym bokiem do ulicy. Kilka siedlisk znajduje się przy drodze prowadzącej do Wolini i Dargolezy oraz przy gruntowej drodze prowadzącej do dawnego PGR-u Następowo. Ekstensywne zagospodarowanie terenów wzdłuż drogi wojewódzkiej spowodowało rozprzestrzenienie się zabudowy i połączenie wsi Poblocie i Rzuszcze. Ze względu na zachowane cenne układy ruralistyczne oraz obiekty zabudowy wiejskiej centralny obszar wsi Poblocie został objęty ochroną w obowiązującym planie zagospodarowania przestrzennego. Wyznaczona strefa chronionego krajobrazu kulturowego chroni układ drożny oraz układ ruralistyczny.

Obiekty i obszary prawnie chronione - wpisane do rejestru zabytków województwa pomorskiego – zakres objęty inwestycją

wieś	obiekt	nr decyzji	data wpisu do rejestru
Cecenowo	pałac - murowany, XVII - XIX w. park pałacowy - drzewostan pomnikowy, koniec XVII w.	A - 25	02.02.1961 r.

Za zgodność z oryginałem
- stwierdzam -

2

mgr inż. Eleonora Maria Puzo
Nr dop. ZAP/0223/PWOS/10
Uprawnienia budowlane do projektowania i kierowania
robotami budowlanymi bez ograniczeń w specjalności
instalacyjnej, w zakresie sieci, instalacji i urządzeń cieplnych,
wentylacyjnych, gazowych, wodociągowych i kanalizacyjnych

	Kościół - neogotyck, 1867/68	A - 316	08.10.1993 r.
Wolinia	Pałac - murowany, połowa XVIII w. park pałacowy - drzewostan pomnikowy bardzo wartościowy	A - 188	25.05.1960 r.

Teren planowanej inwestycji nie narusza istnienia stref ochronnych stanowisk archeologicznych, jednakże leży w strefie ochrony ekspozycji zespołów zabudowy historycznej z ograniczeniami gabarytów zabudowy. Planowana inwestycja nie narusza zabudowy historycznej. Nie występuje negatywny wpływ przedsięwzięcia na obszary o krajobrazie mającym znaczenie historyczne, kulturowe lub archeologiczne.

Uporządkowanie gospodarki ściekowej ma na celu rozwiązanie problemu niekontrolowanych zrzutów zanieczyszczeń płynnych bezpośrednio do rzek, jezior, stawów, rowów lub gruntów.

2. Powierzchnia zajmowanej nieruchomości, a także obiektu budowlanego oraz dotychczasowym sposobie wykorzystania i pokryciu szatą roślinną.

2.1 Powierzchnia terenu objętego inwestycją ok. 3,2 ha.

2.2 Dotychczasowy sposób wykorzystania terenu : pasy drogowe, droga wojewódzka, drogi gminne, tereny gminne i prywatne oraz pola uprawne i nieużytki, łąki

2.3 Pokrycie szatą roślinną : nie występują na tym terenie drzewa ani krzewy (teren istniejących dróg i pasów drogowych)

2.4 Powierzchnia terenu zajmowana na czas budowy 4,7 ha

W związku z realizacją planowanego przedsięwzięcia nie wystąpi konieczność usunięcia drzew i krzewów, zatem nie przewiduje się inwentaryzacji drzew i krzewów przewidzianych do usunięcia.

3. Rodzaj technologii :

3.1 Budowa sieci kanalizacji sanitarnej

Projektuje się kanalizację sanitarną z rur PVC-U szereg SDR34 (S16.7) SN8 DN 160, 200. Łączenie rur kielichowych na uszczelkę montowaną w rurze podczas cyklu produkcyjnego. System uszczelniający rury wg normy PN-EN 681-2 w klasie 60. Połączenie daje gwarancję szczelności w całym okresie użytkowania nawet przy ugięciu kielicha 10% i bosego końca 15% przy podciśnieniu do 0.6bar lub nadciśnieniu do 0,5bar.

Rury ciśnieniowe kanalizacyjne PE100 szereg SDR17 (PN10) do ścieków. Decyzja o likwidacji obecnego systemu gromadzenia ścieków w zbiornikach bezodpływowych podyktowana jest złym stanem technicznym zbiorników co powoduje zanieczyszczenie licznych cieków wodnych terenów mieszkaniowych i terenów rekreacyjno-leśnikowych. Projektowane tłocznie ścieków sanitarnych o nowoczesnej technologii i niskich kosztach energetycznych, przetoczą ścieki sanitarne do istniejącej oczyszczalni ścieków poprzez istniejącą sieć kanalizacji sanit. w miejscowości **Dargoleza**.

Elementem składowym sieci kanalizacji grawitacyjnej są studzienki rewizyjne z tworzyw sztucznych. Z uwagi na konfigurację terenu

odprowadzenie ścieków grawitacyjnie jest niemożliwe planuje się budowę pompowni ścieków i odprowadzenie do projektowanej sieci kanalizacji sanit. w m. Dargoleza. Pompownia (tłocznia) ścieków wykonana zostanie w technologii zapewniającej jej stuprocentową szczelność oraz z systemem monitoringu radiowego lub telefonii komórkowej zapewniającym bezawaryjną pracę. Ścieki z całego terenu oprowadzane będą do istniejącej oczyszczalni ścieków. Przyłącze wodociągowe do pompowni ścieków z rur PEHD klasy SDR 11 PN 11.

3.2 Roboty ziemne

Roboty ziemne przy robotach sieci kanalizacyjnych, przyłącza wodociągowe w rejonie zabudowanym prowadzić ręcznie. Poza terenem zabudowanym wykopy mechaniczne.

Za zgodność z oryginałem

- stwierdzam -

mgr inż. Eleonora Maria Puzo

Nr upr. ZAP/0223/PWOS/10

Uprawnienia budowlane do projektowania i kierowania robotami budowlanymi bez ograniczeń w specjalności instalacyjnej w zakresie sieci, instalacji i urządzeń cieplnych, wentylacyjnych, gazowych, wodociągowych i kanalizacyjnych

4. Ewentualne warianty przedsięwzięcia

4.1 sieć kanalizacji sanitarnej

Wariant I :

I wariant przewiduje odprowadzenie ścieków sanitarnych z miejscowości Cecenowo poprzez projektowaną sieć kanalizacji tłocznej podłączoną do projektowanej sieci tłocznej która będzie tłoczyła ścieki z miejscowości Pobłocie i podłączenie do projektowanej sieci kanalizacji sanit. grawitacyjnej w m. Wolinia. Wariant ten przewiduje dłuższe odcinki tłoczne jednak dają niezależność miejscowości Cecenowo od miejscowości Pobłocie w razie awarii lub baku prądu. Dodatkowym walorem jest zmniejszenie lokalizacji sieci kanalizacji w pasie drogi wojewódzkiej co wpłynie na koszty inwestycyjne i eksploatacyjne. Układ sieci kanalizacji tłocznej dla wariantu I przewiduje odprowadzenie ścieków sanit. bezpośrednio z miejscowości Cecenowo i Pobłocie do miejscowości Wolinia. Z miejscowości Wolinia ścieki zostaną odprowadzone projektowanym układem tłocznym do istniejącej sieci kanalizacji sanit. grawitacyjnej DN 200 w m. **Dargoleza**. Trasa sieci kanalizacji sanit. grawitacyjnej i sieci kanalizacji tłocznej wraz z pompowniami ścieków dla m. Wolinia jest jednakowa dla I i II wariantu. Przewiduje się wybór wariantu I z uwagi na niezależność układów pompowych w czasie eksploatacji i niższe koszty inwestycyjne. W załączniku nr 6 przedstawiono graficznie wariant I.

Wariant II :

II wariant przewiduje odprowadzenie ścieków sanitarnych z miejscowości Cecenowo poprzez projektowaną sieć kanalizacji tłocznej podłączoną do projektowanej sieci grawitacyjnej w miejscowości Pobłocie i dalej odprowadzenie ścieków rurociągiem tłocznym do miejscowości Wolinia. Wariant ten przewiduje krótsze odcinki tłoczne jednak nie dają niezależności miejscowości Cecenowo w razie awarii lub baku prądu. W załączniku nr 7 przedstawiono graficznie wariant II.

5. Przewidywana ilość wykorzystanej wody i innych wykorzystywanych surowców, materiałów, paliw i energii .

-Woda do płukania sieci oraz do przygotowania betonowych elementów sieci 22 m³.

Energia elektryczna do pompowania wody z wykopu, łączenia rur (zgrzewanie), oświetlenie oraz inne potrzeby - 35 kWh

Paliwo do agregatu prądotwórczego oraz do sprzętu - 0,2 ton.

6. Rozwiązania chroniące środowisko .

Ścieki sanitarne i z terenów objętych wnioskiem (wariant I i II) odprowadzane będą do istniejącej oczyszczalni ścieków na terenie gminy Główny. System rurociągów i studzienek zapewnia stuprocentową szczelność, co zabezpieczy przedostanie się ścieków do gruntu i wód powierzchniowych. Pompownia (tłocznia) ścieków wraz z systemem monitoringu również eliminuje przedostanie się ścieków do gruntu i zabezpiecza możliwość awarii w przypadku braku prądu lub uszkodzenia pompy. Rozwiązanie to chroni środowisko. Po zakończeniu robót teren zostanie przywrócony do stanu pierwotnego. Wykonanie budowy sieci kanalizacji sanitarnej wraz z budową pompowni (tłoczni) ścieków spowoduje likwidację obecnego układu oczyszczania ścieków w m. Pobłocie, licznych zbiorników bezodpływowych przy zabudowie mieszkaniowej. Z uwagi na ten fakt likwidacja istniejącego systemu oczyszczania ścieków oraz likwidacja magazynowania ścieków w częściowo nieszczelnych zbiornikach zapewni ochronę gleby i wód powierzchniowych oraz gruntowych przed zanieczyszczeniami płynnymi, co przyczyni się w znacznym stopniu do poprawy ochrony środowiska w tym rejonie. Miejscowości leżą w rejonie rzek i jezior oraz bliskość Morza Bałtyckiego powoduje zanieczyszczenia tych wód powierzchniowych poprzez liczne rowy i cieki wodne do których przedostają się zanieczyszczenia płynne z gospodarstw domowych. Planowana inwestycja ma za zadanie odbiór ścieków sanitarnych z wszystkich budynków mieszkalnych i

Za zgodność z oryginałem

- stwierdzam -

mgr inż. Eleonora Maria Puzo

Nr upr. ZAP/0223/PWOS/10

Uprawnienia budowlane do projektowania i kierowania
robotami budowlanymi bez ograniczeń w specjalności
instalacyjnej w zakresie sieci, instalacji i urządzeń ciepłych,
wentylacyjnych, gazowych, wodociągowych i kanalizacyjnych

niemieszkalnych w miejscowościach **Cecenowo, Pobłocie i Wolinia** i odprowadzenie ścieków do istn. oczyszczalni ścieków w m. **Stowięcino** spełniającej wymogi ochrony środowiska i zapewniającej wymagany stopień oczyszczenia. Planowana inwestycja jest przyjazna dla środowiska i ma na celu jej ochronę. Budowa pompowni (tłocznii) ścieków i sieci kanalizacji sanitarnej z przyłączami jest zatem uzasadniona, mająca istotne znaczenie w ochronie wód pobliskich rzek i jezior. Oddziaływanie związane z fazą przygotowawczą będą miały charakter odwracalny w krótkim czasie. Na etapie budowy ograniczenie oddziaływania zapewni właściwa organizacja robót. Lokalizacja sieci w działkach stanowiących użytki rolne, użytki zielone planuje się zdjęcie warstwy humus na oddzielne przyzmy z wykorzystaniem po zakończeniu robót do rekultywacji terenu. Po zakończeniu inwestycji nie powinno występować negatywne

oddziaływanie na środowisko. Infrastruktura wbudowana poniżej poziomu terenu, szczelna. Czynniki ograniczające wpływ systemu na środowisko w czasie eksploatacji :

- eksploatacja sieci i obiektu pompowni ścieków zgodnie z instrukcją obsługi,
- właściwa organizacja prac w czasie remontów i napraw
- operatywność w czasie usuwania awarii sieci i urządzeń
- wyposażenie ekipy remontowej (pogotowia technicznego) w agregat prądotwórczy, urządzenie do ciśnieniowego usuwania zatorów, koparko – spycharki.

Przewiduje się na czas prowadzenia prac budowlanych następujące rozwiązania chroniące środowisko w szczególności pobliskie jeziora

- ☐ wykonywanie robót ziemnych i montażowych poza okresem lęgowym ptaków występujących w tym rejonie.
- ☐ wykonywanie robót ziemnych i montażowych musi odbywać się pod kontrolą specjalistycznego nadzoru
- ☐ do wybudowania dopuszczone mogą być tylko materiały budowlane posiadające aprobaty techniczne oraz świadectwo dopuszczenia PZH
- ☐ odpady powstałe w czasie budowy będą segregowane, magazynowane w pojemnikach oraz odbierane przez wyspecjalizowane firmy celem ich utylizacji
- ☐ zastosowane muszą być odpowiednie zabezpieczenia podczas poboru paliwa do maszyn i urządzeń budowlanych
- ☐ roboty ziemne sprzętem mechanicznym nie mogą odbywać się w porze nocnej
- ☐ należy zgłosić okres wykonywania inwestycji do terenowego oddziału ochrony środowiska w celu zapewnienia specjalistycznego nadzoru na jej realizację.

Należy zapewnić niezbędny nadzór nad realizacją inwestycji, aby w żaden sposób nie naruszyć środowiska przyrodniczego terenu i jego okolic.

7. Rodzaje i przewidywana ilość wprowadzanych do środowiska substancji lub energii przy zastosowaniu rozwiązań chroniących środowisko .

Projektowana sieć będzie odprowadzać docelowo $Q = 192 \text{ m}^3/\text{d}$ do oczyszczalni ścieków w Stowięcino,

Zakłada się zwiększone ilości ładunków zanieczyszczeń (na oczyszczalni)

- BZT5 - 0,80 kg/d
- ChZT- 2,94 kg/d
- Zawiesina ogólna – 0,99 kg/g
- Azot ogólny - 0,59 kg/d
- Fosfor ogólny - 0,11 kg/d

ilość osadu o uwodnieniu 98% (osad nadmierny zagęszczony) wynikanie ok. 0,39 m³/d. Przedsięwzięcie na etapie funkcjonowania nie będzie wywierało negatywnego oddziaływania na zdrowie ludzi i zwierząt, klimat, stan czystości powietrza atmosferycznego. W czasie

**Za zgodność z oryginałem
- stwierdzam -**

5

mgr inż. Eleanora Maria Puzo
Nr upr. ZAP/0223/PWOS/10
Uprawnienia budowlane do projektowania i kierowania
robotami budowlanymi bez ograniczeń w specjalności
instalacyjnej w zakresie sieci, instalacji i urządzeń cieplnych,
wentylacyjnych, gazowych, wodociągowych i kanalizacyjnych

ilość osadu o uwodnieniu 98% (osad nadmierny zagęszczony) wynikanie ok. 0,39 m³/d. Przedsięwzięcie na etapie funkcjonowania nie będzie wywierało negatywnego oddziaływania na zdrowie ludzi i zwierząt, klimat, stan czystości powietrza atmosferycznego. W czasie budowy sieci i pompowni ścieków można wyróżnić kilka działań, które wywołać mogą trwałe i przejściowe zmiany w środowisku. Do działań tych należą :

- usunięcie roślinności (trawy)
- usunięcie warstwy próchniczej
- roboty ziemne
- roboty konstrukcyjne
- prace rekultywacyjno- wykończeniowe

Zagrożenia związane z budową zostaną ograniczone poprzez zastosowanie prawidłowych rozwiązań projektowo – technicznych oraz właściwą organizację pracy. Wykonując prace należy zwrócić uwagę na stan techniczny maszyn i urządzeń budowlanych. Paliwa i materiały przechowywane będą w wyznaczonych miejscach i w przypadku paliw w szczelnych pojemnikach. Stosowane będą materiały atestowane, i posiadające aprobaty techniczne dopuszczające do stosowania w budownictwie. Ziemia z wykopów będzie rozplantowana na terenie nieruchomości wyrównując jej teren po pracach realizujących projekt. Odpady stałe i ciekłe magazynowane będą w kontenerach i pojemnikach, a następnie wywożone będą przez odbiorców posiadających odpowiednie zezwolenia i koncesje na ich odbiór oraz zajmujących się ich utylizacją.

Informacja o istniejącej oczyszczalni ścieków w Stowięcinie :

Budowa oczyszczalni ścieków komunalnych na побереżu Słowińskiego Parku Narodowego w Stowięcinie" współfinansowany był ze środków Unii Europejskiej w ramach działania 321 „Podstawowe usługi dla gospodarki i ludności wiejskiej” Programu Rozwoju Obszarów Wiejskich 2007-2013. Inwestycja polegała na budowie nowej komunalnej oczyszczalni ścieków, która w pierwszej kolejności odbierać będzie ścieki z miejscowości Podole Wielkie, a po wybudowaniu odpowiednich odcinków sieci kanalizacji sanitarnej do oczyszczalni trafią również ścieki z Dargolezy, Stowięcina i Gorzyna.

a) Odpady stałe, płynne powstałe podczas prac budowlanych przedsięwzięcia :

W trakcie wykonywania robót powstaną pewne ilości odpadów

Zgodnie z Rozporządzeniem Ministra Środowiska z dnia 24 września 2001 r. w sprawie katalogu odpadów (Dz.U. Nr 112 poz. 1206) jedynie odpady nawierzchni asfaltowej (kod odpadu – 17 03 01*) są ujęte na liście odpadów niebezpiecznych, zatem należy je przekazać do firmy posiadającej odpowiednie zezwolenia na ich odbiór, zagospodarowanie i transport.

Pozostałe odpady na terenie budowy powinny być gromadzone w specjalnie do tego celu przygotowanych miejscach. Ziemia z wykopów winna być składowana w wyznaczonym miejscu, z rozbiciem na ziemię urodzajną i pozostałą, wykorzystywaną do prac budowlanych lub wywiezioną. Ziemia urodzajna winna być ponownie wykorzystana i zagospodarowana

Planowane przedsięwzięcie nie spowoduje zwiększenia emisji spalin i nie spowoduje zwiększenia poziomu hałasu. Ruch drogowy będzie się odbywał na dotychczasowych zasadach, z ograniczeniem miejscowym na czas budowy

W okresie realizacji inwestycji.

Wykonawca robót zobowiązany jest do uporządkowania terenu z pozostałości materiałów po wbudowaniu.

Plac budowy i sprzęt :

**Za zgodność z oryginałem
- stwierdzam -**

mgr inż. Eleanora Maria Puzo
Nr Urb. ZAP/0223/PWOS/10
Uprawnienia budowlane do projektowania i kierowania
robotami budowlanymi bez ograniczeń w specjalności
instalacyjnej w zakresie sieci, instalacji i urządzeń ciepłych,
wentylacyjnych, gazowych, wodociągowych i kanalizacyjnych

- nie planuje się organizacji stałego zaplecza technicznego z uwagi na liniowy charakter inwestycji – przewoźne zaplecze budowy (barakowozy)
- przenośne sanitariaty „TOY-TOY” opróżniane przez specjalistyczną firmę.
- sprzęt ; koparka, spycharka, zagęszczarki wibracyjne, transport samochodowy i inny – może powodować zwiększoną emisję spalin i hałasu w godz. pracy, tj. 7⁰⁰ – 16⁰⁰
- Cykl budowy powinien trwać ca 300 dni roboczych.

- opakowania w ilości 290 kg / cały cykl budowy magazynowany będzie szczelnych zbiornikach zabezpieczonych przez warunkami atmosferycznymi (opady, wiatry itp.) Wywożone z terenu budowy przez odbiorców posiadających odpowiednie zezwolenia i koncesje na ich odbiór oraz zajmujących się ich utylizacją.

- odpady z tworzyw sztucznych powstałe podczas montażu (rurociągi PCV, PEHD oraz studzienki) w ilości 680 kg/cały cykl budowy magazynowany

będzie zbiornikach zabezpieczonych przez warunkami atmosferycznymi (opady, wiatry itp.) Wywożone z terenu budowy przez odbiorców posiadających odpowiednie zezwolenia i koncesje na ich odbiór oraz zajmujących się ich utylizacją.

- odpady z rozbiórki elementów betonowych w ilości 3300 kg/cały cykl budowy wywożony z uwagi na niewielką ilość na bieżąco z budowy. Wywożone z terenu budowy przez odbiorców posiadających odpowiednie zezwolenia i koncesje na ich odbiór oraz zajmujących się ich utylizacją.

- odpady płynne nie przewiduje się odpadów płynnych. Paliwa i materiały przechowywane będą w wyznaczonych miejscach i w przypadku paliw w szczelnych pojemnikach.

b) Odpady stałe powstałe podczas eksploatacji przedsięwzięcia :

Na trasie sieci kanalizacji sanit. nie występują odpady podczas eksploatacji, na terenie pompowni (tłoczn) ścieków przewiduje się istniejący pojemnik na odpady (obecnie teren istniejącej oczyszczalni ścieków jest wyposażony w pojemniki na odpady obsługiwane przez odbiorcę (firmę specjalistyczną z koncesją) w ramach zawartej umowy)

8. Transgraniczne oddziaływanie na środowisko.

Transgraniczne oddziaływanie na środowisko w omawianym przypadku nie będzie miało miejsca.

9. Obszary podlegające ochronie na podstawie ustawy z dnia 16 kwietnia 2004 r. o ochronie przyrody znajdujących się w zasięgu znaczącego oddziaływania .

Obszar przedmiotowej inwestycji nie leży na terenie lub w pobliżu sąsiedztwie parku, miejscowości mającej statut uzdrowiska oraz w pobliżu pomników historii wpisanej na „Listę światowego dziedzictwa”. W bliskim sąsiedztwie nie występują również rezerваты przyrody, na które przedsięwzięcie miało by wpływ by negatywnie oddziaływać.

Roślinność terenów objętych inwestycją to przede wszystkim tereny pasów drogowych, działki zabudowane, pola uprawne i nieużytki. W przypadku realizacji przedmiotowej inwestycji nie zachodzi podejrzenie o możliwość wpływu na naturalny świat zwierzęcy z powodu antropologicznego charakteru terenów przyległych. Silnie zaznaczona antropopresja na tym terenie spowodowała wyparcie naturalnych siedlisk zwierzęcych.

Planowana inwestycja nie pokrywa się z obszarami specjalnej ochrony ptaków oraz specjalnym obszarem ochrony siedlisk, o których mowa w ustawie o ochronie przyrody.

Obszary ochrony przyrody znaczeniu ponadlokalnym

W granicach gminy Głównyzyce znajduje się fragment Słowińskiego Parku Narodowego, stanowiącego jeden z 23-ech parków narodowych w Polsce. Równocześnie jest to obszar włączony przez UNESCO do sieci Światowych Rezerwatów Biosfery, w Polsce status ten ma 10 obszarów wyróżniających się wyjątkowymi walorami przyrodniczymi. Park zaliczony jest również do najważniejszych ostoj dla awifauny wodno-błotnej, objętych ochroną w ramach Konwencji Ramsarskiej. O jego randze i wartości przyrodniczej świadczy fakt umieszczenia go w międzynarodowej sieci obszarów chronionych HELCOM BSPA (Baltic Sea Protected Areas – obszary chronione regionu Morza Bałtyckiego). Ponadlokalne znaczenie posiadają obszary

Za zgodność z oryginałem
- stwierdzam -
mgr inż. Eleonora Maria Puzo
Nadpr. ZAP/0223/PWOS/10
Uprawniona budowlana do projektowania i kierowania
robotami budowlanymi bez ograniczeń w specjalności
instalacyjnej w zakresie sieci, instalacji i urządzeń cieplnych,

podlegające ochronie w formie rezerwatów przyrody: „Torfowiska Pobłockie” i „Bagna Izbickie”. Część obszaru gminy Główny jest objęta jest ochroną w ramach Europejskiej Sieci Natura 2000, obejmującej obszary o wyjątkowych w skali europejskiej walorach naturalnych i największym znaczeniu dla zachowania bioróżnorodności kontynentu. I tak, na terenie gminy, w ramach sieci Natura 2000 funkcjonują:

1) Obszar Specjalnej Ochrony Ptaków OSO „Pobrzeże Słowińskie”, obejmujący obszar w granicach Słowińskiego Parku Narodowego, powiększony o rejon torfowisk w rejonie Gaci. Jest to obszar oznaczony kodem PLB 220003, zgodnie z Rozporządzeniem Ministra Środowiska w sprawie obszarów specjalnej ochrony ptaków z dnia 12.01.2011 r., (Dz. U. z 2011 nr 25 poz. 133).

2) Obszary mające znaczenie dla Wspólnoty (OZW), zgodnie z decyzjami

Komisji Europejskiej z 2007 i 2008 roku:

a) OZW „Bagna Izbickie” (PLH 220001), przyjęty decyzją Komisji Europejskiej z dnia 13.11.2007 r.,

b) OZW „Ostoja Słowińska” (PLH 220023), przyjęty decyzją Komisji Europejskiej z dnia 13.11.2007 r.,

c) OZW „Dolina Łupawy” (220036), przyjęty decyzją Komisji Europejskiej z dnia 12.12.2008 r. (w granicach gminy fragment obszaru),

d) OZW „Torfowisko Pobłockie” oznaczony kodem PLH 220042,

zgodnie z decyzją Komisji Europejskiej z dnia 12.12.2008 r. **Siedliska Natura 2000**

Na terenie gminy występują liczne siedliska z zachowanymi charakterystycznymi grupami roślinności. Są one objęte ochroną, w ramach obszarów Natura 2000. Znajdują się tu:

- starorzecza i inne naturalne, eutroficzne zbiorniki wodne (Nymphaeion, Potamogetonion),
- mokre łąki użytkowane ekstensywnie (Cirsio-Polygonetum),
- torfowiska wysokie z roślinnością torfotwórczą, żywe oraz zdegradowane, lecz zdolne do naturalnej i stymulowanej regeneracji (Sphagnetalia magellanici, Rhynchosporion albae)
- szuwary wielkoturzycowe,
- kwaśna buczyna niżowa (Luzulo pilosae-Fagetum),
- acidofilne dąbrowy (Fago-Quercetum),
- wilgotne wrzosowiska atlantyckie, z wrzosem bagiennym (Erico Sphagnetalia)
- brzezina bagienna (Betuletum pubescentis),
- kontynentalny bór bagieny,
- łąg olszowo-jesionowy (Circae-Alnetum),
- olsy i łożowiska (Alnetea glutinosae).

Gmina wyróżnia się przebiegiem korytarzy ekologicznych o zasięgu regionalnym: doliny Łupawy i Pradoliny Redy-Łeby. Część północna pozostaje w zasięgu korytarza ponadregionalnego Przymorskiego Południowobałtyckiego.

Słowiński Park Narodowy

Utworzony Rozporządzeniem Rady Ministrów z dnia 23.09. 1966 r. (Dz. U. Nr 42, z dn. 8. 10. 1966 r., poz. 254). Obszar SPN powiększono na mocy Rozporządzenia Rady Ministrów z dnia 2.03.2004 (Dz. U. Nr 43, poz. 390). Obejmuje on m.in. północno-zachodni fragment gminy Główny (obszar

o pow. 1706,9 ha). W Parku ochroną objęto dobrze zachowane formy rzeźby terenu: brzegu morskiego, terenów wydmy, jezior przybrzeżnych, torfowisk wysokich i niskich oraz charakterystyczną szatę roślinną i faunę występującą na jego obszarze

Rezerваты przyrody

1) Bagna Izbickie - Rezerwat torfowiskowo-leśny (powierzchnia 281,18 ha),

2) Torfowisko Pobłockie - Rezerwat torfowiskowo-leśny o powierzchni 112,3 ha

Pomniki przyrody

Na obszarze gminy znajduje się 75 obiektów uznanych za pomniki przyrody. Są to zarówno pojedyncze drzewa jak i ich liczne grupy sięgające nawet 50 drzew, głównie w parkach podworskich, m.in. w Wolini, Głównych, Ciemnie, Cecenowie, Wykosowie oraz 1 głąz

Za zgodność z oryginałem
- stwierdzam -
mgr inż. Eleonora Maria Pużo
Nr upr. ZAP/0223/PWOS/10
Uprawnienia budowlane do projektowania i kierowania
robotami budowlanymi bez ograniczeń w specjalności
instalacyjnej w zakresie sieci, instalacji i urządzeń ciepłych,
wentylacyjnych, gazowych, wodociągowych i kanalizacyjnych

narzutowy w Głównych. Wśród pomnikowych drzew znajdują się są dęby szypułkowe, daglezie, świerki pospolite, lipy drobnolistne, jesiony wyniosłe, buki zwyczajne, cisy pospolite,

Likwidacja niekontrolowanych zrzutów ścieków do licznych rowów i do wód jezior będzie miało korzystny wpływ na wiele gatunków ptaków wodnych i błotnych. Jesienią zlatują się tutaj gromadnie między innymi łabędzie i dzikie kaczki, aby tutaj spędzić zimę. Planowana inwestycja nie pokrywa się z obszarami specjalnej ochrony ptaków oraz specjalnym obszarem ochrony siedlisk, o których mowa w ustawie o ochronie przyrody jako specjalny obszar ochrony ptaków, powołany rozporządzeniem Ministra Środowiska z dnia 21.07.2004r. w sprawie obszarów specjalnej ochrony ptaków NATURA 2000 (Dz.U.Nr 229 poz. 2313).

W związku z realizacją planowanego przedsięwzięcia nie wystąpi konieczność usunięcia drzew i krzewów, zatem nie przewiduje się inwentaryzacji drzew i krzewów przewidzianych do usunięcia.

10. Czy dla projektowanej inwestycji planuje się utworzenie obszaru ograniczonego użytkowania (dla przedsięwzięć wymienionych w art. 135 Prawa ochrony środowiska), spowodowane tym, że mimo zastosowanych dostępnych rozwiązań technicznych, technologicznych i organizacyjnych nie mogą być dotrzymane standardy jakości środowiska poza terenem zakładu lub innego obiektu.

Zgodnie z art. 135 ust. 1 ustawy prawo ochrony środowiska, jeżeli z postępowania w sprawie oceny oddziaływania na środowisko, z analizy porealizacyjnych albo z przeglądu ekologicznego wynika, że mimo zastosowania dostępnych rozwiązań technicznych, technologicznych i organizacyjnych nie mogą być dotrzymane standardy jakości środowiska poza terenem inwestycji to dla oczyszczalni ścieków, składowiska odpadów komunalnych, kompostowni, trasy komunikacyjnej, lotniska, linii i stacji elektroenergetycznej oraz instalacji radiokomunikacyjnej, radionawigacyjnej i radiolokacyjnej tworzy się obszar ograniczonego użytkowania.

Przedmiotowa inwestycja nie należy do w/w przedsięwzięć, dlatego jest brak podstawy prawnych do tworzenia takiego obszaru dla planowanej inwestycji

11. Związek przedsięwzięcia z wieloletnim planem rozwoju i modernizacji urządzeń wodnych i urządzeń kanalizacyjnych, sporządzonych na podstawie art. 21 ustawy z dnia 7.06.2001 o zbiorowym zaopatrzeniu w wodę i zbiorowym odprowadzaniu ścieków (Dz. U. z 2006 r Nr 123 poz. 858 ze zm.) albo innym dokumentem strategicznym dotyczącym rozwoju infrastruktury wod.-kan.

Przedmiotowa inwestycja jest zgodna z wieloletnim planem inwestycyjnym Gminy Głównych.

12. Informacja o ewentualnych powiązaniach przedsięwzięcia z innymi przedsięwzięciami

Przewiduje się budowę kolejnego etapu sieci kanalizacji sanit. na terenie Gminy Głównych, z podłączeniem do planowanego przedsięwzięcia (budowy sieci kanalizacji sanit.) w Gminie Głównych. Budowa sieci kanalizacji sanit. dla tej części Gminy jest rozwiązaniem chroniącym środowisko poprzez likwidację istniejącego lokalnego systemu oczyszczania ścieków i licznych zbiorników bezodpływowych, które zagrażają naturalnemu środowisku z uwagi na możliwość przedostania się ścieków do środowiska. Planowana jest budowa sieci kanalizacji sanit. i pompowni (tłoczni) ścieków wraz z sieciami tłocznymi

dla miejscowości **Cecenowo, Pobłocie i Wolinia** tj. w innej części Gminy Głównych. Przedsięwzięcia te nie kumulują oddziaływania lecz się uzupełniają (realizacja w różnych terminach i etapach)

13. Informacja o ewentualnych sytuacjach awaryjnych jakie mogą wystąpić na etapie :

a) realizacji inwestycji

Faza realizacji (budowy)

Faza realizacji inwestycji będzie obejmowała przeprowadzenie prac ziemnych i budowlanych. W analizowanej fazie powstaną lokalne uciążliwości emisyjne, mogące wpływać bezpośrednio na:

- stan powietrza atmosferycznego,
- klimat akustyczny,
- powierzchnię ziemi i gleby,
- ludzi,

**Za zgodność z oryginałem
- stwierdzam -**

mgr inż. **Edmona Maria Puzo**

Nr upr. ZP/0223/PWOS/10

Uprawnienia budowlane do projektowania i kierowania
robotami budowlanymi bez ograniczeń w specjalności
instalacyjnej w zakresie sieci, instalacji i urządzeń cieplnych,
wentylacyjnych, gazowych, wodociagowych i kanalizacyjnych

- zwierzęta i rośliny,
- obszary Natura 2000 i inne obszary chronione,
- wody powierzchniowe i podziemne,
- krajobraz,
- emisję odpadów,
- dobra materialne.

Oddziaływanie na powietrze atmosferyczne

Na etapie realizacji inwestycji dojdzie do czasowej emisji niezorganizowanej, związanej z pracą sprzętu montażowego i środków transportu, a także z pracami ziemnymi.

Emisja zanieczyszczeń do powietrza atmosferycznego na etapie budowy pochodzić będzie od sprzętu mechanicznego użytego do robót ziemnych tj. koparki, spycharki, pompy odwadniające oraz transportu samochodowego.

Roboty ziemne prowadzone w sposób mechaniczny oraz transport samochodowy spowodują wzrost zanieczyszczeń powietrza w pobliżu miejsca prowadzenia robót. Źródłem tych zanieczyszczeń będą zanieczyszczenia gazowe zawarte w emitowanych przez silniki spalin. Ilość i skład spalin zależą od typów silników, ich nowoczesności i stanu technicznego.

W czasie jazdy średnie wskaźniki emisji zanieczyszczeń na kg spalonego paliwa wynoszą:

- SO ₂	9 g/kg
- NO ₂	39 g/kg
- CO	31 g/kg
- węglowodory	19 g/kg
- sadza	1,8 g/kg

Do obowiązków wykonawcy i inwestora należeć będzie taki dobór sprzętu, którego emisja zanieczyszczeń gazowych zawartych w spalinach nie będzie przekraczać wartości średnich, sprawnych technicznie, co ograniczy uciążliwość dla środowiska.

Określenie wielkości emisji zanieczyszczeń na etapie realizacji

Emisja z procesów spalania oleju napędowego. Źródłem emisji zanieczyszczeń ze spalania oleju napędowego będzie ruch pojazdów ciężarowych oraz praca maszyn i urządzeń budowlanych: koparek, dźwigów, spycharek, agregatów, wiertnic itp. Do emisji będzie dochodzić zarówno podczas układania rurociągu metodą wykopu otwartego jak i metodą bezwykopową. Zakłada się, że maksymalne zużycie oleju napędowego przez eksploatowane maszyny i środki transportu. Odcinek planowanego przedsięwzięcia wynosi 26km. Zatem maksymalne zużycie oleju napędowego przez eksploatowane maszyny i środki transportu dla całego przedsięwzięcia wyniesie ok. 1,8 tys. dm³.

Emisja zanieczyszczeń pochodzących z procesów spalania paliw w silnikach spalinowych będzie okresowa i w danym miejscu zakończy się z chwilą zakończenia budowy wykonywanego odcinka rurociągu. Źródło emisji będzie się przesuwac wraz z przesuwaniem frontu robót na odcinku ok. 26 km.

Pozostałe źródła emisji

Inne czynności technologiczne takie jak roboty ziemne (wykonanie wykopów i ich zasypywanie) oraz połączenia rur przeprowadzane głównie na zewnątrz wykopu, mogą być źródłem emisji pyłu o charakterze niezorganizowanym. Biorąc pod uwagę charakter prac (realizacja części prac w wykopie) oraz krótki czas ich przebiegu, wpływ na stan higieny atmosfery będzie ograniczony do bezpośredniego sąsiedztwa rurociągu, nie stanowiąc odczuwalnego zagrożenia dla środowiska i okolicznych mieszkańców. Przejściowy charakter prac (około 300-600 m rurociągu/dzień) i związana z nimi emisja zanieczyszczeń do powietrza nie będzie powodować trwałych zmian w jakości powietrza.

Analiza rozprzestrzenienia zanieczyszczeń z analizowanych źródeł

Emisję ze źródeł związanych z montażem odcinka liniowego rurociągu zamodelowano zastępczym emitorem liniowym o długości 1 km i wysokości 1,5 m. Emisja zanieczyszczeń w

Za zgodność z oryginałem
- stwierdzam - 10
 mgr inż. Eleonora Maria Puzo
 Nr urz. ZAP/0223/PWOS/10
 Uprawnienia budowlane do projektowania i kierowania
 robotami budowlanymi bez ograniczeń w specjalności
 instalacyjnej w zakresie sieci, instalacji i urządzeń ciepłych,
 wentylacyjnych, gazowych, wodociągowych i kanalizacyjnych

analizowanym przypadku nie będzie powodowała ponadnormatywnego oddziaływania na powietrze atmosferyczne. Przedstawione oddziaływanie wystąpi jedynie w czasie wykonywania robót związanych z realizacją danego odcinka i ustąpi po jego zakończeniu. Będzie więc miało charakter krótkoterminowy i chwilowy, a jego zasięg nie wpłynie na jakość życia ludzi na najbliższych położonych terenach zabudowy mieszkaniowej.

Oddziaływanie na klimat akustyczny

Istniejące tło akustyczne jest bardzo zróżnicowane i niemożliwe do analizowania jako całość. Rurociąg przebiega przez tereny leśne, rolne a także sąsiaduje z zabudową mieszkaniową. Prace wykonywane będą w godzinach 6⁰⁰ - 20⁰⁰ w rejonie pasa drogowego

Ocena uciążliwości spowodowanych hałasem w trakcie realizacji inwestycji normowana jest przepisami Rozporządzenia Ministra Środowiska z dnia 1 października 2012 roku Dz. U. 2012 Nr 0 poz. 1109 w sprawie dopuszczalnych poziomów hałasu w środowisku, zmieniające rozporządzenie Ministra Środowiska z 14.06.2017 (Dz.U.Nr 120. poz. 826).

Do terenów zabudowy jednorodzinnej i wielorodzinnej, dla których określono w.w. rozporządzeniu następujące wartości hałasu:

- pora dnia (przedział czasu odniesienia równy 8 najmniej korzystnym godzinom dnia) 50 dB (A)
- pora nocy (przedział czasu odniesienia równy jednej, najmniej korzystnej godzinie nocy) 40 dB (A)

Prace budowlane będą prowadzone jedynie w porze dziennej, z uwagi na jednorodzinny i wielorodzinny charakter zabudowy, prace sprzętem mechanicznym powinny się kończyć przed godz. 20-stą.

Na kształtowanie klimatu akustycznego w trakcie realizacji inwestycji będzie miał wpływ sprzęt użyty do wykonywania prac. Na wykonawcy robót będzie ciążył obowiązek używania sprzętu technicznego o możliwie najlepszych parametrach akustycznych (związanych z jego właściwym stanem). Lokalizacja źródeł dźwięku będzie zmienna w czasie budowy.

Przy stosowaniu się wykonawcy do powyższych zaleceń realizacja inwestycji nie powinna spowodować nadmiernej uciążliwości dla mieszkających w pobliżu ludzi. Niedogodności te będą stosunkowo niewielkie, bowiem prowadzone będą na względnie krótkich odcinkach i będą miały charakter liniowy.

Eksplotacja sieci i przyłączy kanalizacji sanitarnej z pompowniami (tłoczniami) ścieków nie będzie oddziaływać na klimat, nie ma wpływu jego zmiany jak również nie wymaga adaptacji do zmian klimatu. Układ sieci i przyłączy kanalizacji sanit. jest wraz z tłoczniami ścieków jest „szczelny” co wyklucza wpływ na klimat i jego zmiany.

Oddziaływanie na powierzchnię ziemi i gleby

Przedmiotowa inwestycja przebiegać będzie przez tereny o różnym sposobie użytkowania, m.in. grunty leśne, grunty orne, łąki, pastwiska, nieużytki, tereny zadrzewione i zakrzewione. Na terenach otwartych (pola, łąki, ugory itp.) na potrzeby realizacji projektowanej inwestycji wykonany zostanie pas montażowy o szerokości 6 m, w tym około 4 m wykorzystywane będzie jako pas komunikacyjny. Szerokość pasa pozwoli także na selektywne odłożenie humusu i gruntu z wykopów. Na terenach leśnych w celu ograniczenia oddziaływania szerokość pasa montażowego zostanie ograniczona do 4 m, w tym około 2,5 m wykorzystane będzie jako pas komunikacyjny. Szerokość pasa pozwoli także na selektywne odłożenie ściółki leśnej i gruntów z wykopu. Do naruszenia pokrywy glebowej dojdzie na szerokości wyznaczonego pasa montażowego. Wjazd na teren inwestycji odbywać się będzie z drogi publicznej w związku z powyższym nie będą tworzone dodatkowe drogi dojazdowe. Prowadzenie rurociągu przez tereny leśne nie wiąże się z usunięciem drzew i krzewów. W miejscu prowadzenia wykopu oraz w miejscu odkładania gruntu z wykopu nastąpi zmiana składu poziomu próchniczego gleby na skutek zwiększenia udziału materiału skalnego w jej strukturze. Czynniki te będą miały nieznaczny wpływ na czasowe obniżenie aktywności biologicznej gleby, a co za tym idzie czasowe zmniejszenie plonowania na terenach rolniczych. Celem przywrócenia ich właściwości mogą wymagać zabiegów agrotechnicznych.

Potencjalnym zagrożeniem dla gleb może być zanieczyszczenie gruntu substancjami pochodzącymi z ewentualnego wycieku z maszyn i środków transportu. Do zdarzenia takiego

Za zgodność z oryginałem
- stwierdzam - 11
mgr inż. Eleonora Maria Puzo
Nr upr. ZAP/0223/PWOS/10
Uprawnienia budowlane do projektowania i kierowania
robotami budowlanymi bez ograniczeń w specjalności
instalacyjnej w zakresie sieci, instalacji i urządzeń cieplnych,
wentylacyjnych, gazowych, wodociagowych i kanalizacyjnych

może dojść na szerokości wyznaczonego pasa montażowego bądź w wyznaczonych miejscach stacjonowania maszyn i środków transportu.

Ewentualne zanieczyszczenie gruntu będzie likwidowane poprzez usunięcie zanieczyszczonej warstwy gleby i jej przekazanie do unieszkodliwiania.

Oddziaływanie na ludzi

Na etapie realizacji inwestycji uciążliwością dla ludzi mieszkających w pobliżu planowanego przebiegu rurociągu będzie emisja zanieczyszczeń do atmosfery i emisja hałasu. Wpływać ona będzie na czasowe pogorszenie komfortu życia okolicznych mieszkańców. Emisje te w przypadku budowy odcinka liniowego mają charakter krótkotrwały, przejściowy (zmniejszać się będą wraz z postępem robót) i całkowicie ustąpią z chwilą zakończenia budowy danego odcinka. Odczuwalną uciążliwość akustyczną dla mieszkańców mogą stanowić prace przy metodach bezwykopowych, np. przewiertu pod drogami i innymi przeszkodami terenowymi,

Ze względu na teren o charakterze rekreacyjnym i bliskie sąsiedztwo budynków mieszkalnych, a także warunki higieniczno-sanitarne przy eksploatacji proponuje się zastosować pompownię z pośrednim systemem separacji części stałych, czyli „tłocznię”, z hermetycznie zamkniętą komorą czerpialną i pompami ustawionymi w wydzielonym, suchym pomieszczeniu. Takie rozwiązanie zapewnia minimalizację oddziaływania przepompowni na otoczenie oraz możliwość bezpiecznej, higienicznej eksploatacji ze względu na brak bezpośredniego kontaktu obsługi ze ściekami. Lokalizację tłoczni w obszarze pobliskich terenów rekreacyjnych i terenu nadmorskiego.

Oddziaływanie na rośliny, zwierzęta, grzyby, siedliska przyrodnicze

Wstępne rozpoznanie generowanych przez przedmiotowe przedsięwzięcie zagrożeń dla zachowania korzystnego stanu ochrony grzybów, flory i fauny Budowa opisywanego przedsięwzięcia wiązać się będzie przede wszystkim z przekształceniem terenu, usunięciem części roślinności.

Liniowy charakter inwestycji powoduje, iż konieczność usunięcia roślinności ogranicza się do pasa o długości równej długości rurociągu i szerokości zależnej od szerokości pasa montażowego. Roślinność poza tym pasem nie powinna uciec wskutek budowy. Podczas prac ziemnych, w obrębie pasa montażowego może dojść do zagęszczenia głębszych warstw ziemi. W miejscach takich czynnikiem ograniczającym odnawianie się roślin jest niedotlenienie na glebach ciężkich, a na średnich i lekkich- nadmierne opory mechaniczne. Nie mniej, roślinność zostaje ponownie wprowadzona po zakończeniu prac, bowiem zdecydowana większość zbiorowisk jest w stanie się odnowić i odzyskać utracone funkcje, czego przykładem może być budowa rurociągu kanalizacji sanit. zrealizowana w ubiegłych latach na terenie gminy

Głównicyce. Stanowisko roślin występuje w pasie drogi wojewódzkiej 213 i dróg gminnych ma charakter zabezpieczający i podtrzymujący nawierzchnie drogową zatem odtworzenie tych roślin nie jest żadnym problemem (wykonanie podstawowych zabiegów utrzymania pasów zieleni przy nawierzchni drogowej).

Oddziaływanie na dobra materialne

Przed uzyskaniem pozwolenia na budowę Inwestor zawrze umowy z właścicielami i użytkownikami gruntów o udostępnienie terenu pod realizację inwestycji. Dla określenia wysokości szkód (odszkodowanie) i wynagrodzeń (z tytułu ustanowienia służebności przesyłu) powołany zostanie rzeczoznawca majątkowy, który dokona zgodnie z przepisami prawa i standardami zawodowymi wyceny wartości szkód, w tym w obszarze pasa montażowego: szkód związanych ze zniszczeniem gleby i skały macierzystej, obniżeniem wysokości plonów w okresie po zakończeniu inwestycji (okres dochodzenia gleby do pełnego plonowania). W obszarze istniejącego rurociągu określi wartość służebności przesyłu. Strefa wpływów dynamicznych sięgać będzie do 20 m od miejsca prowadzonych prac montażowych sieci kanalizacji sanit. Przeważająca część najbliższej zabudowy mieszkalnej oddalona jest w większej odległości od trasy rurociągu. W bliższym sąsiedztwie znajdują się tylko pojedyncze zabudowania. Z uwagi na krótki okres prowadzenia prac i odpowiedni dobór sprzętu w miejscach bliskiego występowania zabudowy mieszkaniowej nie przewiduje się negatywnego wpływu drgań na ludzi i obiekty

Za zgodność z oryginałem

12

-stwierdzam-
mgr inż. Eleonora Maria Puzo
Nr upr. ZAP/0223/PWOS/10
Uprawnienia budowlane do projektowania i kierowania
robotami budowlanymi bez ograniczeń w specjalności
instalacyjnej w zakresie sieci, instalacji i urządzeń cieplnych,
wentylacyjnych, chłodniczych, wodociagowych i kanalizacyjnych

mieszkalne. Na trasie rurociągu występują przeszkody naturalne oraz przeszkody sztuczne jakimi są rowy przydrożne, nierówności terenowe, drogi, linie energetyczne. Przejścia planowanego rurociągu pod wymienionymi przeszkodami wykonane zostaną po uzgodnieniu z ich zarządcami/właścicielami, przy uwzględnieniu określonych wymagań technicznych. W związku z realizacją inwestycji, przy zachowaniu otrzymanych od zarządców/właścicieli warunków przejścia przez przeszkody nie dojdzie do oddziaływania inwestycji na dobra materialne.

Wskazane działania w celu wyeliminowania tych zagrożeń

- należy dopuścić do pracy na budowie tylko sprawny z aktualnymi przeglądami sprzęt
- należy wykonywać prace ziemny i montażowe tylko w godzinach dziennych oraz poza okresami lęgowymi zwierząt w rejonach, gdzie występują.
- Stosowanie nowoczesnego sprzętu o niskim poziomie hałasu i niskim zużyciu paliwa
- Wykonanie wykopów wąskoprzestrzennych w celu eliminacji dewastacji nawierzchni drogowej i terenów zielonych
- Zdjęcie humusu przed robotami ziemnymi i po zakończeniu ponowne ułożenie
- Przygotowanie prawidłowo placu budowy i zaplecza budowy.
- Eliminacja zagrożeń na budowie w momencie ich postania
- Codzienna kontrola sprzętu na budowie.
- Prowadzenie robót ziemnych i montażowych pod nadzorem osób z uprawnieniami budowlanymi z zakresie i specjalności wymaganej Prawem Budowlanym

b) eksploatacji inwestycji

Faza eksploatacji

Wpływ inwestycji na stan zanieczyszczenia powietrza, ziemi i gleby i wód

Faza eksploatacji sieci kanalizacji sanit., która nastąpi po ułożeniu rurociągu i zasypaniu wykopów, oraz połączeniu wybudowanego odcinka poprzez układy włączeniowe z istniejącym systemem kanalizacji sanit., oraz po wybudowaniu tłoczni ścieków nie będzie powodować emisji zanieczyszczeń do atmosfery. Tłoczenie ścieków sanit. rurociągiem jest procesem całkowicie hermetycznym, nie występuje zatem kontakt medium z otoczeniem. Technologia budowy sieci kanalizacji sanit. grawitacyjnej zapewnia również całkowitą szczelność przed przedostaniem się ścieków do gruntu. Gdyby jednak doszło do sytuacji awaryjnej, zostanie ona natychmiast wykryta, dzięki systemowi monitoringu, a uszkodzony odcinek rurociągu będzie automatycznie wyłączany z eksploatacji. Awaria w tłoczni ścieków zostanie natychmiast wykryta z uwagi na system monitoringu. W tłoczni ścieków pompy pracują naprzemiennie w przypadku awarii jednej z pomp druga przejmuje jej pracę do momentu usunięcia awarii pompy. W przypadku braku prądu w tłoczni ścieków automatycznie uruchomiony zostanie agregat prądotwórczy. System monitoringu GSM (telefonii komórkowej) lub monitoringu radiowego zapewnia bezawaryjną pracę tłoczni ścieków.

Wskazane działania w celu wyeliminowania tych zagrożeń

- przeglądy okresowe urządzeń pompowni, tłoczni ścieków
- prawidłowa eksploatacja tłoczni ścieków, systemu monitoringu,
- przeglądy sieci kanalizacji sanit. grawitacyjnej i tłocznej
- niedopuszczenie do podłączenia wód opadowych do układu sieci kanalizacji sanit.
- egzekwowanie od mieszkańców prawidłowego składu ścieków sanitarnych odprowadzanych do sieci kanalizacji sanit. i tłoczni ścieków
- czynności czyszczenia okresowego elementów tłoczni bezpośrednio sykającymi się z ściekami sanit.



Z up. WÓJTA
ZASTĘPCA WÓJTA
mgr Arkadiusz Ziobman

**Za zgodność z oryginałem
- stwierdzam -**

mgr inż. Eleonora Maria Puzo
Nr upr. ZAP/0223/PWOS/10
Uprawnienia budowlane do projektowania i kierowania
robotami budowlanymi bez ograniczeń w specjalności
instalacyjnej w zakresie sieci, instalacji i urządzeń ciepłych,
wentylacyjnych, gazowych, wodociagowych i kanalizacyjnych

Pomorski Wojewódzki Konserwator Zabytków

ARD.5183.368.2016.PK

Słupsk, dnia 06 października 2016 r.

Zakład Projektowanie,
Nadzory, Inwestycje
mgr inż. Eleonora Puzo
Szczuczarsz 21
78-630 Człopa

dot. uzgodnienia projektu budowy sieci kanalizacji sanitarnej dla m. Wolinia I etap, Pobłocie II etap, Cecenowo – III etap w gminie Główny w latach 2017-2020

Wojewódzki Urząd Ochrony Zabytków w Gdańsku Delegatura w Słupsku, po rozpatrzeniu wniosku z 12.09.2016r. (data wpływu 14.09.2016 r.) dot. uzgodnienia projektu „budowy sieci kanalizacji sanitarnej dla m. Wolinia - I etap, Pobłocie - II etap, Cecenowo – III etap w gminie Główny w latach 2017-2020” informuje, że zgodnie z zapisami decyzji o warunkach zabudowy nr PP.6733.6.2015 z dnia 21.10.2015 r., PP.6733.7.2015 z dnia 07.10.2015 r. oraz PP.6733.9.2015 z dnia 22.10.2015 r. wydanych przez Wójta Gminy Główny, planowana inwestycja znajduje się w strefach ochrony archeologicznej:

- pełnej W.I – stanowisko archeologiczne: AZP 6-33/48 (cmentarzysko kurhanowe k. Łużyckiej)
- ograniczonej W.III – stanowiska archeologiczne: AZP 6-34/22, AZP 5-33/25, AZP 5-33/27, AZP 5-33/33, AZP 6-33/16, AZP 6-33/17.

Po przeprowadzonej analizie projektu budowlanego i porównaniu go z mapami z kart ewidencyjnych zabytków archeologicznych informuję, że planowana inwestycja omija stanowiska archeologiczne, a w związku z powyższym nie zachodzi potrzeba wykonania badań archeologicznych i opiniuję pozytywnie pod względem archeologicznym planowaną inwestycję.

Dodatkowo informuję, że inwestycje nie koliduje z innymi zabytkami nieruchomymi.

Jednakże należy pamiętać, że gdy w trakcie prowadzenia robót budowlanych lub ziemnych, dojdzie do odkrycia przedmiotu, co do którego istnieje przypuszczenie, iż jest on zabytkiem, należy:

1. wstrzymać wszelkie roboty mogące uszkodzić lub zniszczyć odkryty przedmiot;
2. zabezpieczyć, przy użyciu dostępnych środków, ten przedmiot i miejsce jego odkrycia;
3. niezwłocznie zawiadomić o tym właściwego wojewódzkiego konserwatora zabytków
- art.32 Ustawy z dnia 23 lipca 2003 r. o ochronie zabytków i opiece nad zabytkami (Dz. U. z 2014 r., poz. 1446, tekst jednolity z późn. zm.)

Otrzymują:

1. Adresat
2. a/a

Za zgodność z oryginałem
- stwierdzam -

mgr inż. Eleonora Maria Puzo
Nr upr. ZAP/0223/PWOS/10
Upoważnienia budowlane do projektowania i kierowania
robotami budowlanymi bez ograniczeń w specjalności
instalacyjnej w zakresie sieci, instalacji i urządzeń ciepłych,
wentylacyjnych, gazowych, wodociągowych i kanalizacyjnych

WOJEWÓDZKI URZĄD OCHRONY ZABYTEKÓW W GDAŃSKU
DELEGATURA W SŁUPSKU
ul. Jaracza 6, 76-200 Słupsk, tel./fax: 59 842-64-34
www.ochronazabytkow.gda.pl, e-mail: slupsk@zabytki.mail.pl

SEKRETARIAT
ZMIUWWP Gdańsk

Data 2016-09-14 nr 853

Wałcz dnia 12.09.2016

Zarząd Melioracji i Urządzeń Wodnych
Województwa Pomorskiego w Gdańsku80-531 Gdańsk
ul. Sucha 12

W załączeniu przesyłamy projekty budowy sieci kanalizacji sanit. w miejscowościach :
Wolinia, Cecenowo oraz Pobłocie gm. Główny

Zgodnie z warunkami zawartymi w decyzjach o lokalizacji inwestycji celu publicznego przesyłamy projekt budowlany budowy sieci kanalizacji sanit. dla m. Wolinia – I etap, Pobłocie - II etap oraz Cecenowo – III etap celem uzgodnienia. Inwestycja realizowana będzie przez Gminę Główny w latach 2017- 2020.

Zwracamy się z prośbą o podanie miejsc kolizji projektowanej sieci kanalizacji sanit. w w/w miejscowościach z urządzeniami wodnymi, kanałem A oraz podanie warunków technicznych wykonania przejść przez te ciekły wodne. Prosimy również o podanie kilometra ciekły wodnego w miejscu kolizji. W załączaniu przesyłamy całą trasę projektowanej sieci kanalizacji sanit. W dokumentacji dla m. Pobłocie podano również informację dotyczącą działek związanych z kanałem A.

Załączniki :

1. Projekt budowlany budowy sieci kanalizacji sanit. w m. Wolinia -2 egz. w załączeniu mapa poglądowa oraz **decyzja o lokalizacji inwestycji celu publicznego (I etap)**
2. Projekt budowlany budowy sieci kanalizacji sanit. w m. Pobłocie -2 egz. w załączeniu mapa poglądowa oraz **decyzja o lokalizacji inwestycji celu publicznego (II etap)**
3. Projekt budowlany budowy sieci kanalizacji sanit. w m. Cecenowo -2 egz. w załączeniu mapa poglądowa oraz **decyzja o lokalizacji inwestycji celu publicznego (III etap)**

W przypadku pytań proszę o kontakt tel. lub droga e-mail.

Kontakt : mgr inż. Eleonora Puzo tel. 509092618 e-mail : puzoeleonora@wp.pl

Adres do korespondencji :


Zakład Projektowanie, Nadzory, Inwestycje Eleonora Puzo
78-600 Wałcz ul. Osiedle Piastowskie 6

**Za zgodność z oryginałem
- stwierdzam -**


mgr inż. Eleonora Maria Puzo
Nr upr. ZAP/0223/PWOS/10
Uprawnienia budowlane do projektowania i kierowania
robotami budowlanymi bez ograniczeń w specjalności
instalacyjnej w zakresie sieci, instalacji i urządzeń cieplnych,
wentylacyjnych, grzewczych, wodociągowych i kanalizacyjnych

Z powołaniem

mgr inż. Eleonora Maria Puzo
Nr upr. ZAP/0223/PWOS/10
Uprawnienia budowlane do projektowania i kierowania
robotami budowlanymi bez ograniczeń w specjalności
instalacyjnej w zakresie sieci, instalacji i urządzeń cieplnych,
wentylacyjnych, grzewczych, wodociągowych i kanalizacyjnych

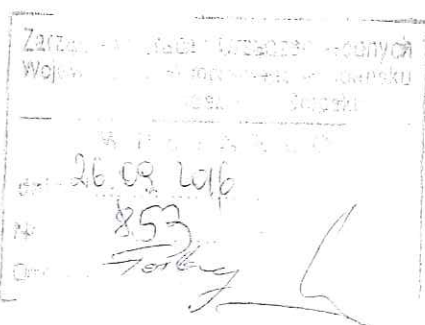

2016-09-14 Skonw. Andr. Głw.

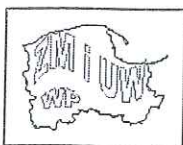

Słupsk, dnia 06.10.2016 r.

MW.M10/601/3-22/853/2016

Zakład

Projektowanie, Nadzory, Inwestycje

mgr inż. Eleonora Puzio

Szczuczarz 21

78 - 630 CZŁOPA

W odpowiedzi na pismo z dnia 12.09.2016 r. uprzejmie informujemy, że projektowane kolektory kanalizacji sanitarnej przechodzące przez kanał A Pobłocie należy wbudować w rurach ochronnych przeciskiem sterowanym co najmniej 1,5m pod dnem. Wypłylenie posadowienia powinno nastąpić w odległości nie mniejszej niż 5m od górnych krawędzi skarp. Wszelkie uszkodzenia skarp, dna powstałe w trakcie wykonywania robót należy usunąć. Po zakończeniu wykonywania robót należy dostarczyć dokumentację powykonawczą w zakresie głębokości posadowienia kolektorów w miejscach kolizji. W przypadku wbudowywania kolektorów w korpus dróg warunki wykonania należy uzyskać od ich administratorów. W celu określenia przez autora projektu kilometrażu miejsca przejścia kolektora przez kanał A Pobłocie poniżej wskazujemy kilometraż wylotów najbliższych przepustów: km 3+070 (nieczynny Młyn), 3+150, 3+540- droga wojewódzka.

Informujemy, że projektowana trasa kolektorów i przyłączy koliduje z urządzeniami melioracji wodnych szczegółowych.

Zgodnie z art. 12, ust.1 ww. ustawy Prawo wodne wody stojące oraz wody w rowach znajdujące się w granicach nieruchomości gruntowej stanowią własność właściciela tej nieruchomości.

Utrzymywanie urządzeń melioracji wodnych szczegółowych, zgodnie z art. 77 ust. 1 ww. ustawy Prawo wodne należy do zainteresowanych właścicieli gruntów, a jeżeli urządzenia te są objęte działalnością spółki wodnej – do tej spółki.

Zgodnie z art. 122 ust. 1 pkt 3 oraz w związku z art. 9 ust. 2 pkt 2 ww. ustawy – Prawo wodne, w przypadku odbudowy, przebudowy, rozbiórki lub likwidacji tych urządzeń konieczne jest uzyskanie pozwolenia wodnoprawnego. Organem właściwym do wydawania

pozwoleń wodnoprawnych jest starosta, wykonujący to zadanie jako zadanie z zakresu administracji rządowej, zgodnie z art. 140 ust. 1 ww. ustawy – Prawo wodne.

Nadmieniamy, że na trasie projektowanej kanalizacji mogą wystąpić urządzenia wodne nie ujęte w ewidencji i w związku z powyższym w przypadku uszkodzenia należy dokonać ich naprawy.

TESENOWO, 02.04.2010 r.


Mariusz P. Szani: Czwortus

**Za zgodność z oryginałem
- stwierdzam -**

mgr inż. Eleonora Maria Puzo

Nr upr. ZAP/0223/PWOS/10

Uprawnienie budowlane do projektowania i kierowania
robotami budowlanymi bez ograniczeń w specjalności
instalacyjnej w zakresie sieci, instalacji i urządzeń cieplnych,
wentylacyjnych, gazowych, wodociągowych i kanalizacyjnych



STAROSTWO POWIATOWE W SŁUPSKU

76-200 Słupsk, ul. Szarych Szeregów 14,
tel. + 48(59) 841-85-00, tel./fax: + 48(59) 842-71-11
e-mail: starostwo@powiat.slupsk.pl

Słupsk, dnia 02 stycznia 2017r.

ŚR.II.6341.173.2016

Pani

Eleonora Maria Puzo

Projektowanie, Nadzory, Inwestycje

ul. Osiedle Piastowskie 6

78-600 Walcz

Odpowiadając na Pani pismo z dnia 28.12.2016r. (data wpływu: 30.12.2016r.) wyjaśniam, co następuje:

Z dokumentów (mapy i profile) dołączonych do w/w pisma wynika, że przekroczenia siecią kanalizacji sanitarnej tłocznej wykonane zostaną w km 3+070, 3+150 oraz 3+540 Kanału „A” Poblocie stanowiącego wodę płynącą, w stosunku do której zgodnie z art. 11 ust. 1 pkt 4 Prawa wodnego, prawa właścicielskie wykonuje Marszałek Województwa Pomorskiego, jako zadanie z zakresu administracji rządowej przez Zarząd Melioracji i Urządzeń Wodnych Województwa Pomorskiego w Gdańsku. Przedmiotowy kanał w planowanych miejscach prowadzenia kanalizacji sanitarnej ujęty jest w przepusty o średnicach DN 800.

Zgodnie z zapisami art. 122 ust. 1 pkt 4 w związku z art. 9 ust. 2 lit. b ustawy z dnia 18 lipca 2001r. Prawo wodne (tj. Dz. U. z 2015r. poz. 469 ze zm.), pozwolenie wodnoprawne wymagane jest na „*prowadzenie przez wody powierzchniowe płynące lub przez wały przeciwpowodziowe obiektów mostowych, tuneli, rurociągów, przepustów*”, natomiast przepisy ustawy dotyczące urządzeń wodnych stosuje się odpowiednio do „*prowadzonych przez wody powierzchniowe oraz wały przeciwpowodziowe obiektów mostowych, rurociągów, linii energetycznych, linii telekomunikacyjnych oraz innych urządzeń*”. Sformułowanie „*stosuje się odpowiednio do*” oznacza, że rozważeniu podlega każdy indywidualny przypadek, czy w/w przepis rzeczywiście powinno się zastosować czy też nie. W niniejszym przypadku, kanalizacja prowadzona będzie na głębokości 1,50 m w miejscach, w których kanał (woda płynąca) ujęty jest w przepusty DN 800. Inwestycja nie będzie prowadzić do zmian położenia przepustów w dniu i dalszych konsekwencji w postaci ograniczenia użytkowania Kanału „A” Poblocie.

Tym samym, zdaniem tut. organu, pozwolenie wodnoprawne na prowadzenie kanalizacji sanitarnej odpowiednio w km 3+070, 3+150 oraz 3+540 Kanału „A” Poblocie, nie jest wymagane.

**Za zgodność z oryginałem
- stwierdzam -**

mgr inż. Eleonora Maria Puzo

Nr upr. ZAP/0223/PWOS/10

Uprawnienia budowlane do projektowania i kierowania
robotami budowlanymi bez ograniczeń w specjalności
instalacyjnej w zakresie sieci, instalacji i urządzeń cieplnych,
wentylacyjnych, gazowych, wodociągowych i kanalizacyjnych

Otrzymują:

- ① Adresat.
2. A/a – ŚR-II/ASK

z up. STAROSTY

Eleonora Maria Puzo
Marszałek Województwa Pomorskiego



Damnica, 10.09.2015 r.

SA.2217.35.2015.MH

**Eleonora Puzo
Szczuczczarz 21
78-630 Człopa**

Nadleśnictwo Damnica w odpowiedzi na otrzymane pismo z dnia 21.08.2015r. pozytywnie uzgadnia projekt decyzji o lokalizacji projektowanej kanalizacji sanitarnej na działce nr 83/13 w miejscowości Wolinia oraz przejście sieci kanalizacji tłocznej PE DN 125 w drodze znajdującej się na działce 141/2.

Przed przystąpieniem do realizacji do zadań należy wystąpić o zawarcie umowy na dzierżawę gruntu na czas wykonywania prac budowlanych i na czas eksploatacji.

NADLEŚNICZYZ


Beata Topolińska

**Za zgodność z oryginałem
- stwierdzam -**

mgr inż. Eleonora Maria Puzo

Nr upr. ZAP/0223/PWOS/10

Uprawnienia budowlane do projektowania i kierowania
robotami budowlanymi bez ograniczeń w specjalności
instalacyjnej w zakresie sieci, instalacji i urządzeń cieplnych,
wentylacyjnych, gazowych, wodociągowych i kanalizacyjnych

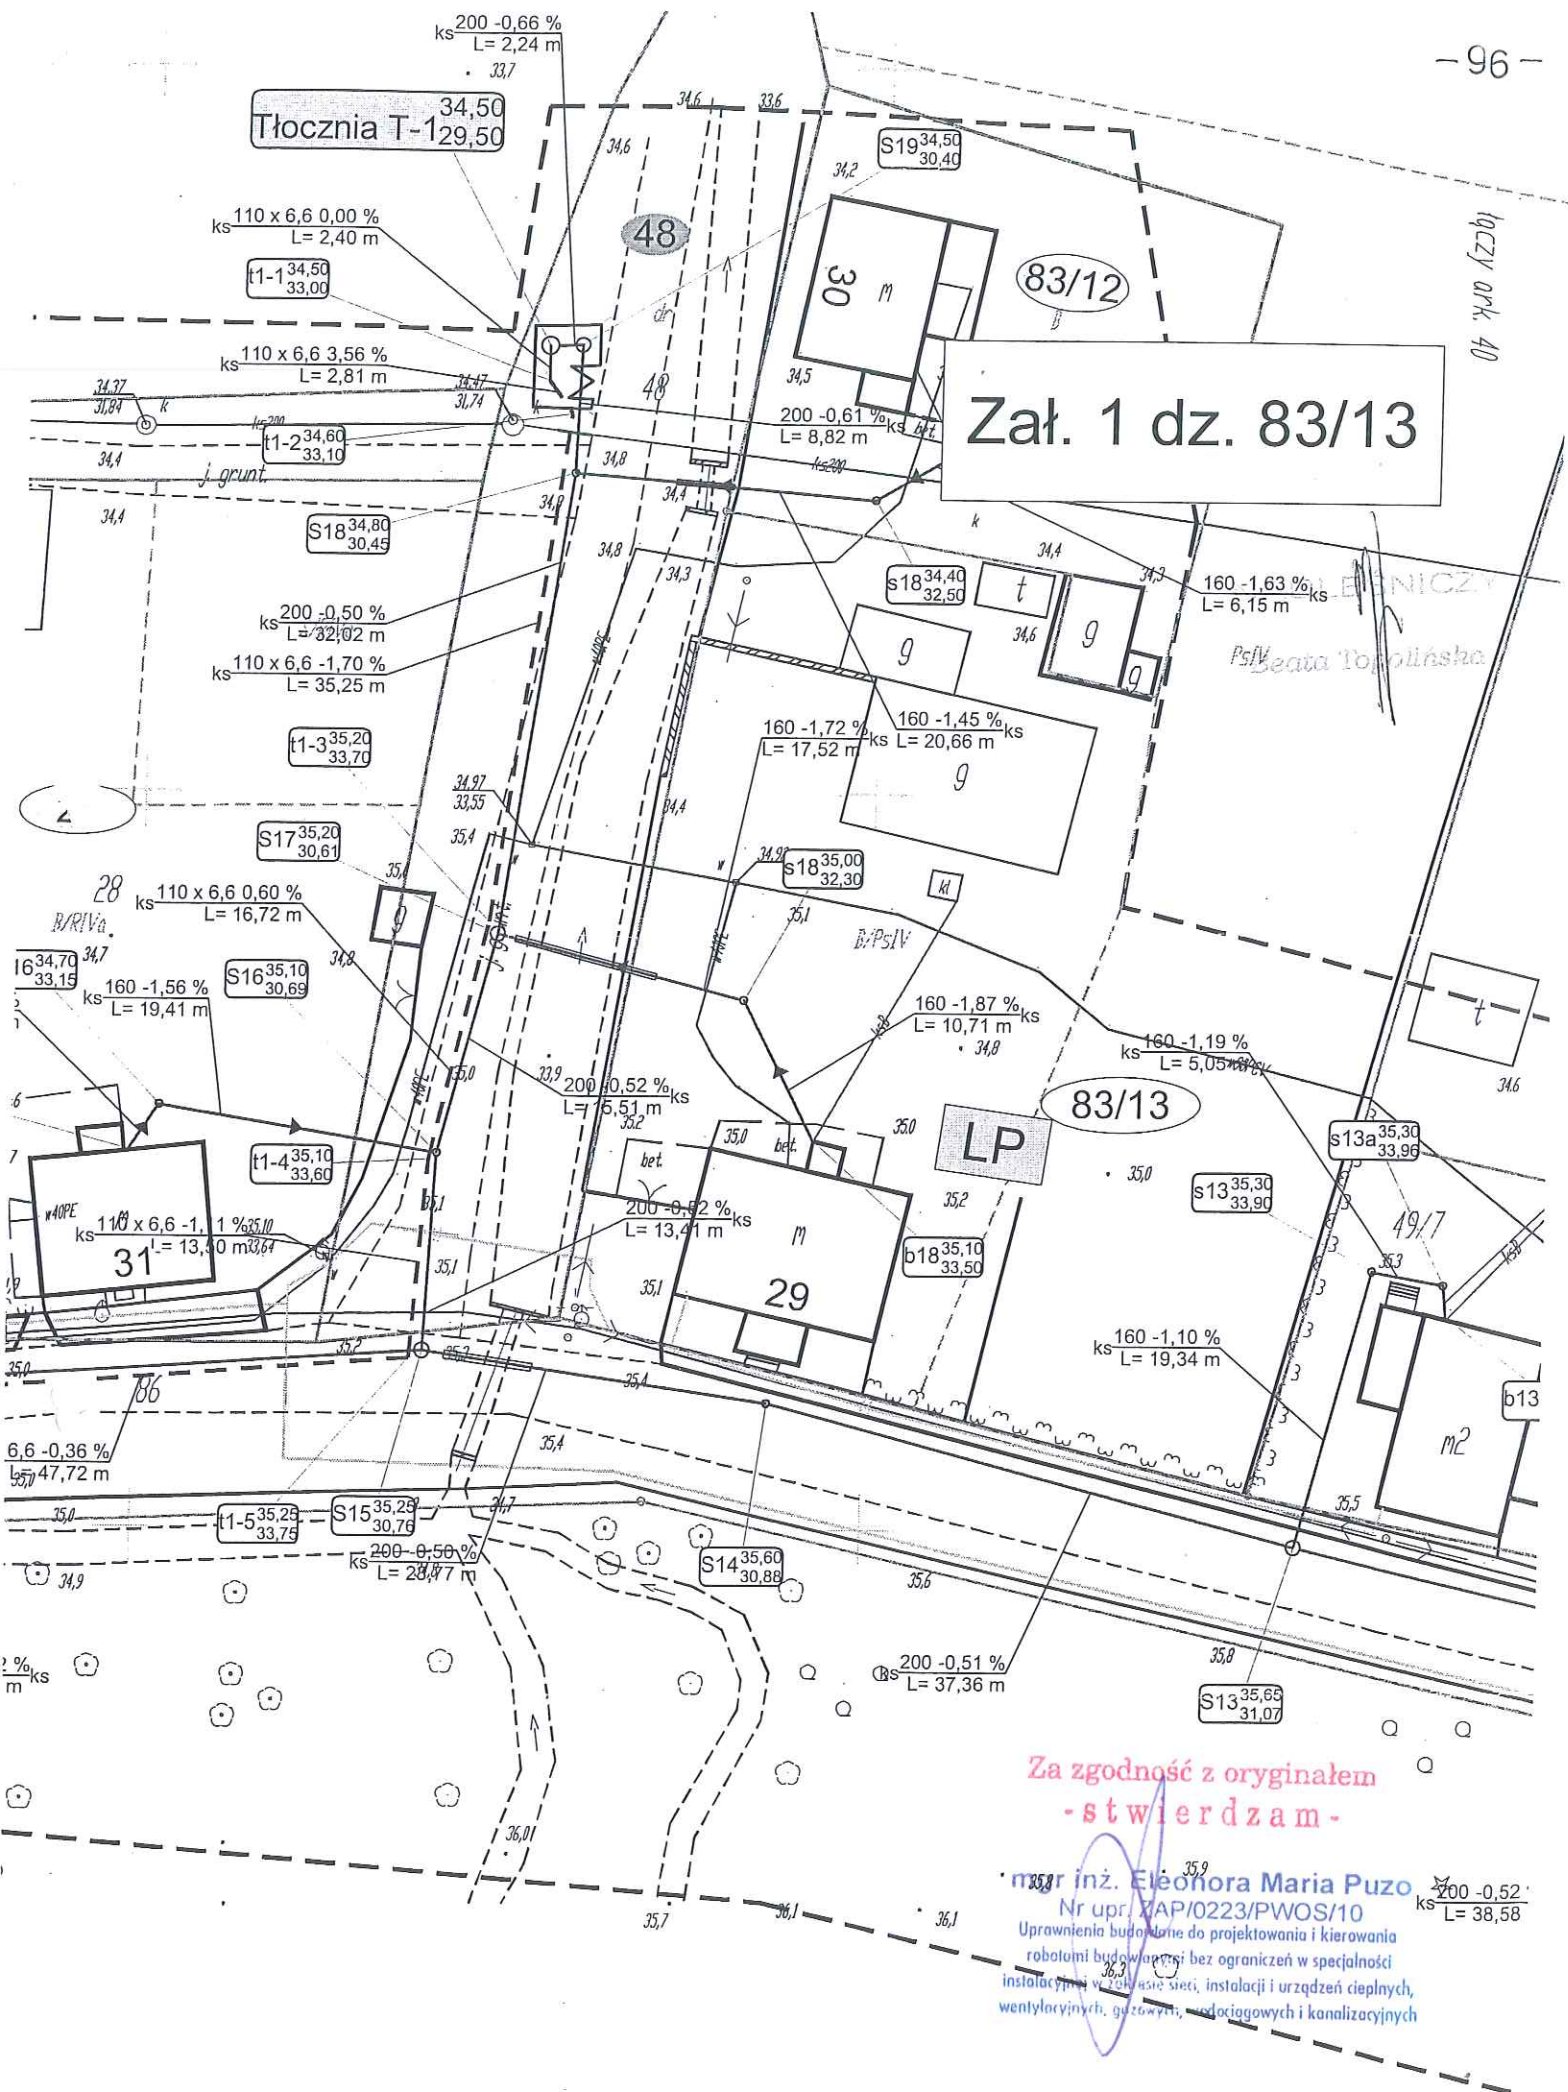

Załącznik nr 2. działka 142/H

141/2

WYSOKOŚC I DŁA
WIEKOWYCH

16(43)

1:500

6640.832.2014

rskie

ski

o ewidencji: Główny 227204_2

nowo 0003


łączy ark. 17

NAD FŚHICZY
Beata Topolinska

LEGENDA :

- proj. kanalizacja tłoczna PE DN 125

SZKIC OGŁÓPKOWY AKUSZY

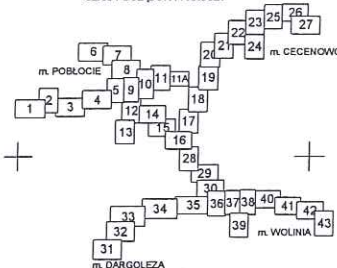

Za zgodność z oryginałem
- stwierdzam -

mgr inż. Eleonora Maria Puzo

Nr upr. ZAP/0223/PWOS/10

Uprawnienie budowlane do projektowania i kierowania

instalacji bez ograniczeń w specjalności
instalacji i urządzeń ciepłych,
wodociągów i kanalizacyjnych

droga powiatowa-1180 G

Dróg Główny
Dróg Publicznych

łączy ark. 20

590

P. 227204_2014
B. 5574.B - 5574.2014
17.10.2014

GK.6630-381/2016

Starostwo Powiatowe w Słupsku
Zespół Uzgadniania Dokumentacji Projektowej
76-200 Słupsk, ul. Szarych Szeregów 14
tel. 0-59 841-87-15

ODPIS

Słupsk, dn. 10.08.2016 r.

PROTOKÓŁ Z NARADY KOORDYNACYJNEJ W SPRAWIE NR GK.6630.381.2016

Na podstawie art. 28b. ust. 1., 6 i 7 ustawy z dnia 17 maja 1989 r. - Prawo geodezyjne i kartograficzne
(Dz. U. z 2010 r. Nr 193, poz. 1287 z późn. zm.)

Przedmiot narady:	<u>Propozycja usytuowania sieci kanalizacji sanitarnej, przyłączy kanalizacji sanitarnej, przyłączy wodociągowych</u>
Lokalizacja:	<u>na dz. wg planu sytuacyjnego obręb Poblocie, Cecenowo</u>
Wnioskodawca:	ZAKŁAD PROJEKTOWANIE, NADZORY, INWESTYCJE ELEONORA PUZO Szczuczczarz 21 78-630 Człopa
Inwestor:	GMINA GŁÓWCZYCE 76-220 Główny ul. Kościuszki 8
Przewodniczący:	Joanna Góralska
Miejsce narady:	Starostwo Powiatowe w Słupsku
Opłata nr:	381/2016
Sposób przeprowadz.:	stacjonarny
Data wpływu:	01.08.2016
Data narady:	10.08.2016

Stanowiska uczestników narady koordynacyjnej:

Przewodniczący

~~NIE UZGODNIŁO. NEGATYWNA~~
~~NDOP. NEGATYWNE UZGODNIENIE I NSULTANT~~
~~8.2.2016 10.08.2016~~ z up. STAROSTY J. GÓRALSKA
Joanna Góralska
PRZEWODNICZĄCY
NARADY KOORDYNACYJNEJ

UZGODNIŁO.

Sęd. G. O. I. 2016

z up. STAROSTY
Joanna Góralska
PRZEWODNICZĄCY
NARADY KOORDYNACYJNEJ

Za zgodność z oryginałem
- stwierdzam -

mgr inż. Eleonora Maria Puzo
Nr upr. ZAP/0223/RWOS/10
Uprawnienia budowlane do projektowania i kierowania
robotami budowlanymi bez ograniczeń w specjalności
instalacyjnej w zakresie: instalacji i urządzeń cieplnych,
wentylacyjnych, gazowych, wodociągowych i kanalizacyjnych

Za zgodność z oryginałem

ODPIS
WYDZIAŁ ARCHITEKTONICZNO - BUDOWLANY
STAROSTWA POWIATOWEGO W SŁUPSKU

MAPY NIEAKTUALNE

NIE UZGODNIŁO

10.08.2016

NACZELNIK WYDZIAŁU
Architektoniczno - Budowlanego
Starostwa Powiatowego w Słupsku
mgr inż. Małgorzata Mikolajczak - Paszczyk

UZGODNIŁO


4.01.2017

z up. STAROSTY

mgr inż. Małgorzata Mikolajczak - Paszczyk
Naczelnik Wydziału Architektoniczno - Budowlanego
Starostwa Powiatowego w Słupsku

ENERGA - OPERATOR SA

ENERGA-OPERATOR SA Oddział w Koszalinie
Rejon Dystrybucji w Łoborku
Dział Dokumentacji Energetycznej
tel. 99 841 63 03

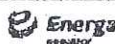

UZGODNIENIE NR 5810 z dnia 5.08.2016r.

POZYTYWNE / NEGATYWNE

1. O zamiarze prowadzenia robót w miejscach skrzyżowania bądź zbliżenia do sieci należy powiadomić ENERGA-OPERATOR SA na 14 dni przed ich rozpoczęciem
2. Szczegółową lokalizację linii kablowych ustalić metodą przekopów próbnych lub za pomocą aparatury
3. W miejscu prowadzonych robót mogą znajdować się urządzenia elektroenergetyczne nie będące na majątku ENERGA-OPERATOR SA oraz mogą występować różnice pomiędzy stanem zaistniałym po odkryciu a inwentaryzacją geodezyjną
4. Prace ziemne w pobliżu urządzeń elektroenergetycznych wykonywać ręcznie, odkryte kable zabezpieczyć przed uszkodzeniem
5. Odkryte kable przed zasypaniem zgłosić do ENERGA-OPERATOR SA
6. W pobliżu urządzeń elektrycznych roboty prowadzić zgodnie z obowiązującymi przepisami oraz zapisami norm PN/IE-05.100 i PN/IE-05.125
7. Za uszkodzenia sieci elektroenergetycznych powstałe w wyniku prowadzonych prac odpowiada wykonawca lub inwestor i jest zobowiązany do ich usunięcia na własny koszt
8. Przy niwelacji terenu doprowadzić do zachowania normatywnej głębokości dla urządzeń energetycznych

UZGODNIENIE JEST WAŻNE 2-LATA

UWAGI dotyczy GK.6630.381.2016

Nie ugodniono
z powodu kolizji
z siecią elektro-
energetyczną
0,4 kV. Nie pro-
wadzić robót
konieczności porady
inżynierskiej
zachować odległość
min 0,85m od
stworu linii napo-
wienia 0,4 kV.

Za zgodność z oryginałem

Kierownik
Dział Dokumentacji Energetycznej

Tomasz Grabowski

z up. STAROSTY

mgr inż. Mariusz Grabowski
INSPEKTOR
WYDZIAŁ GEODEZYJNO-KARTOGRAFICZNY

Za zgodność z oryginałem
- stwierdzam -

mgr inż. Eleonora Maria Puzo

Nr upr. ZAP/0223/PWOS/10

Uprawnienia budowlane do projektowania i kierowania
robotami budowlanymi bez ograniczeń w specjalności
instalacyjnej w zakresie sieci, instalacji i urządzeń ciepłych,
wentylacyjnych, gazowych, wodociagowych i kanalizacyjnych

ODPIS

ENERGA-OPERATOR SA Oddział w Koszalinie
Rejon Dystrybucji w Łoborku
Dział Dokumentacji Energetycznej
tel. 59 841 63 03

UZGODNIENIE NR 6071 z dnia 4.01.2017r.

POZYTYWNE / NEGATYWNE

1. O zamiarze prowadzenia robót w miejscach służebności bądź zbliżenia do sieci należy powiadomić ENERGA-OPERATOR SA na 14 dni przed ich rozpoczęciem
2. Szczegółową lokalizację linii kablowych ustalić metodą przekopów próbnych lub za pomocą aparatury
3. W miejscu prowadzonych robót mogą znajdować się urządzenia elektroenergetyczne nie będące na majątku ENERGA-OPERATOR SA oraz mogą występować różnice pomiędzy stanem zaistniałym po odkryciu, a inwentaryzacją geodezyjną
4. Prace ziemne w pobliżu urządzeń elektroenergetycznych wykonywać ręcznie, odkryte kable zabezpieczyć przed uszkodzeniem
5. Odkryte kable przed zasypaniem zgłosić do ENERGA-OPERATOR SA
6. W pobliżu urządzeń elektrycznych roboty prowadzić zgodnie z obowiązującymi przepisami oraz zapisami norm PN/E-05100 i PN/E-05125
7. Za uszkodzenia sieci elektroenergetycznych powstałe w wyniku prowadzonych prac odpowiada wykonawca lub inwestor i jest zobowiązany do ich usunięcia na własny koszt.
8. Przy nawalacji terenu doprowadzić do zachowania normalnej głębokości dla urządzeń energetycznych

UZGODNIENIE JEST WAŻNE 2-LATA

UWAGI: dotyczy GK. 6630.381.2016

Uprzedzono
w zolowanej
kolejności z 11/11/17.
sieci elektro-
energetycznej
nn 0,4 kV.

Kierownik
Dział Dokumentacji Energetycznej

Tomasz Grabowski

z up. ST. PROSTY
Mariusz Grabowski
WYDZIAŁ GEODEZJI I KARTOGRAFII

Za zgodność z oryginałem

-stwierdzam-

mgr inż. Eleonora Maria Puzo

Nr upr. ZAP/0223/PWOS/10

Uprawnienia budowlane do projektowania i kierowania
robótami budowlanymi bez ograniczeń w specjalności
instalacyjnej w zakresie sieci, instalacji i urządzeń ciepłych,
wentylacyjnych, gazowych, wodociagowych i kanalizacyjnych

Za zgodność z oryginałem

—ODPIS

W zakresie opracowanych map istnieją niezinwentaryzowane wodociągi.

Przed planowanym przystąpieniem do prac należy zgłosić się do zarządcy wodociągów /ZUP Głównicyce/

04-01-2017

ZARZĄDCA DLA... PUBLICZNYCH
W GŁÓWCZYCACH sp. z o.o.
ul. Słupska 21, 75-220 GŁÓWCZYCE
tel./fax 059 811 60 05
Regon 220151448 NIP 339296360

SPECJALISTA
ds. gospodarki komunalnej
Miroslaw Mleczko

Za zgodność z oryginałem
- stwierdzam -

mgr inż. Eleonora Maria Puzo
Nr opr. ZAP/0223/PWOS/10
Uprawnienia budowlane do projektowania i kierowania
robotami budowlanymi bez ograniczeń w specjalności
instalacyjnej w zakresie sieci, instalacji i urządzeń ciepłych,
wentylacyjnych, gazowych, wodociagowych i kanalizacyjnych

Za zgodność z oryginałem

ODPIS

ENERGA Oświetlenie Sp. z o.o.

ENERGA Oświetlenie Sp. z o.o. Rejon Usług Oświetleniowych Słupsk ul. Rybacka 4A, 76-200 Słupsk Tel. 59 841 69 60, fax. 59 841 69 50		Uzgodnienie nr 272/2016 z dnia 10.08.2016	
ważne 2 lata od ww. daty. Uzgodniono projekt oświetlenia drogowego		✓ załatwienie	
w m. Tobolew, Czerwono- ul. Główna, gm. Główny			
Uwagi:			
1. Rozpoczęcie robót zgłosić na 14 dni przed terminem do ENERGA Oświetlenie Sp. z o.o. celem ustalenia bliższych szczegółów występujących konfliktów i załatwienia z urzędzeniami elektroenergetycznymi.			
2. Przy wykonywaniu robót napotkanie urządzeń energetycznych traktować jako czynne (pod napięciem - mogące grozić porażeniem) i zachować warunki bezpieczeństwa.			
3. Wykonawca robót pokrywa koszty naprawy i poniesione straty przez ENERGA Oświetlenie Sp. z o.o. na skutek ewentualnych uszkodzeń urządzeń energetycznych podczas prowadzonych robót.			
4. W miejscach skrzyżowań odkopane kable elektroenergetyczne osłonić rurami ochronnymi zgodnie z zaleceniami normy N SEP-E-004.			
5. Na skrzyżowaniach i zbliżeniach projektowanych sieci z istniejącą siecią energetyczną ENERGA Oświetlenie Sp. z o.o. prace wykonywać z zachowaniem szczególnej ostrożności, sprzętem ręcznym oraz zgodnie z normą SEP-E-004.			
6. Odkryte kable podlegają etapowemu odbiorowi przez ENERGA Oświetlenie Sp. z o.o.			
7. Zachować odległości projektowanej zabudowy od istniejących linii napowietrznych zgodnie z normami PN-E-05100-1 i N SEP-E-003.			
8. Eventualne usunięcie istniejących sieci elektroenergetycznych z opracowania projektu technicznego; wykonania przebudowy na istniejącym trasie.			
9. Przed rozpoczęciem robót wykonać przekopy kontrolne dla tras istniejących kabli energetycznych.			
Kierownik Rejonowego Działu Realizacji Usług Słupsk		Stawomir Najman	

Branża drogowa

decyzja nr WAPD 4681/174.2016. AG z dn. 08.07.2016
2016 w Gdańsku


decyzja nr 22.4230/1.2015 z dn. 24.08.2015
Mgk Gminy Gdwinzycze

decyzja nr LOP. G.111.435.109-1.2015.2016. z dn. 22.02.2016
LOP w Słupsku

Za zgodność z oryginałem

Za zgodność z oryginałem
- stwierdzam -

mgr inż. Eleonora Maria Puzo
Nr upr. ZAP/0223/PWOS/10
Uprawnienia wydane do projektowania i kierowania
robotami budowlanymi bez ograniczeń w specjalności
instalacyjnej w zakresie sieci, instalacji i urządzeń ciepłych,
wentylacyjnych, gazowych, wodociągowych i kanalizacyjnych

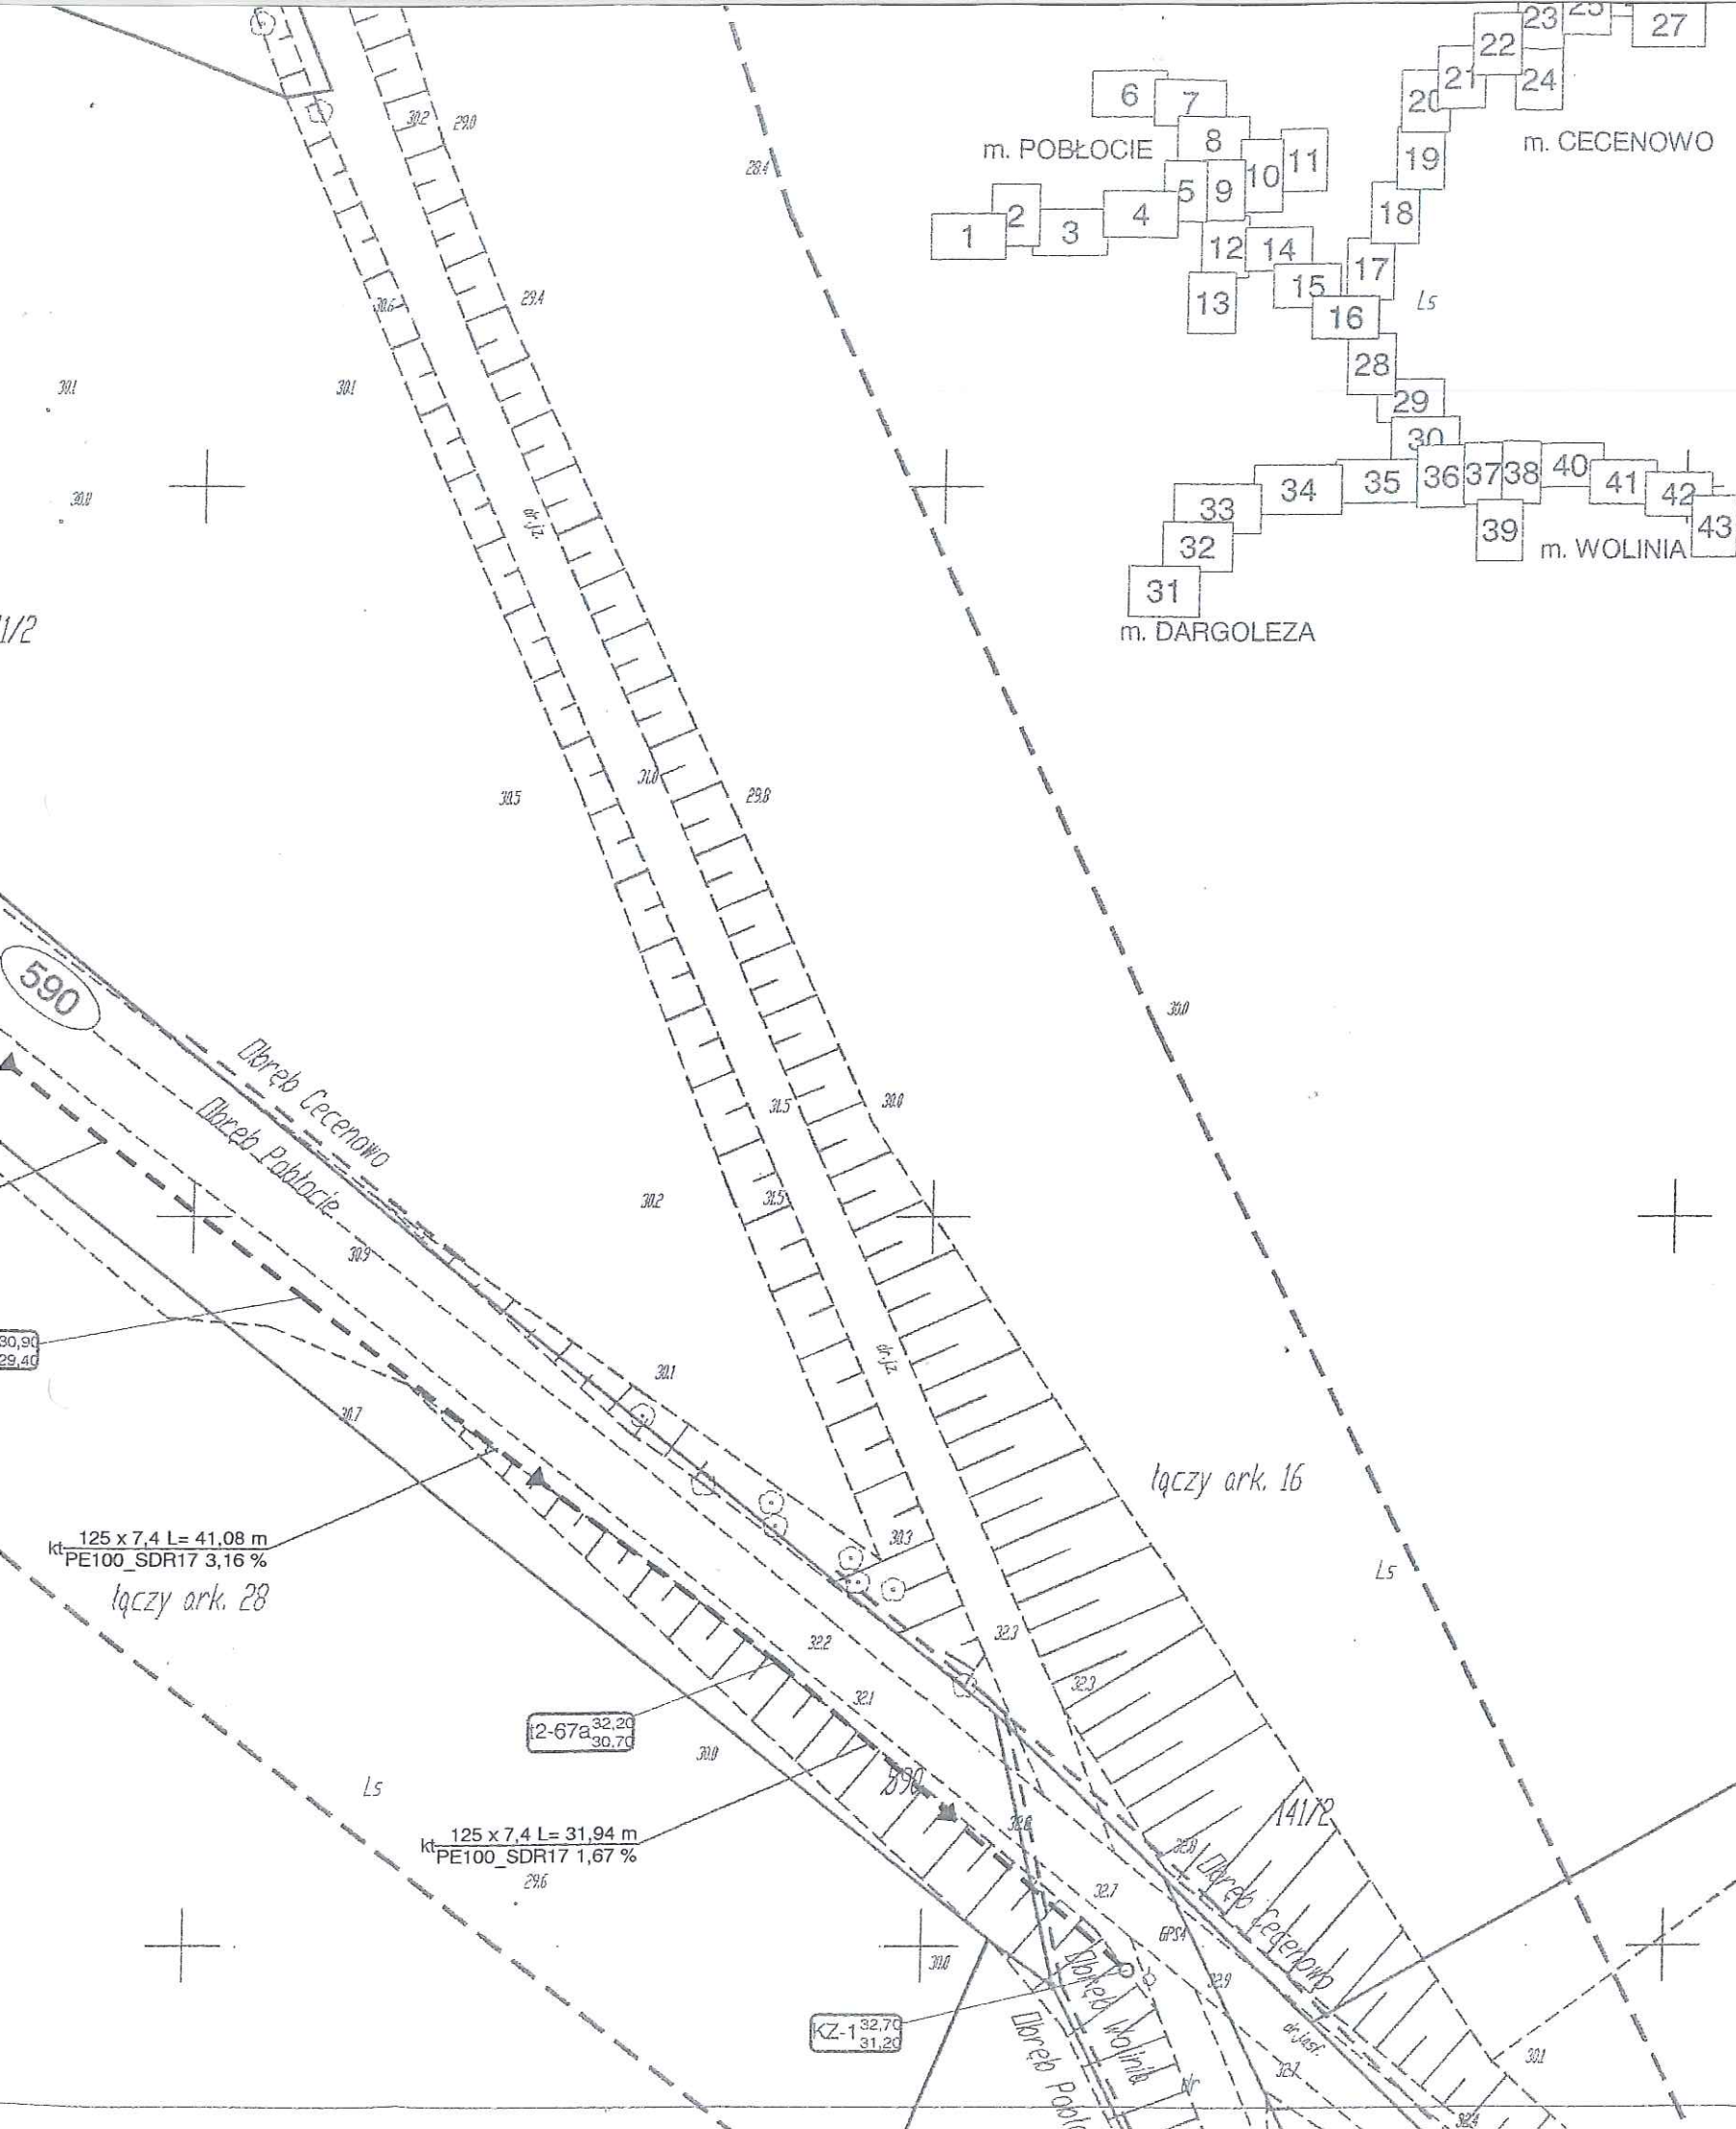

PRZEDMIOT NARADY KOORDYNACYJNEJ W STAROSTWIE POWIATOWYM W SŁUPSKU	
Spis treści	STACIONARNY
Data	04.01.2017
Wzrost	OK 66 W 381.2016
Wzrost	04.01.2016

PRZEDMIOT NARADY KOORDYNACYJNEJ W STAROSTWIE POWIATOWYM W SŁUPSKU	
Spis treści	STACIONARNY
Data	10.03.2016 - projekt 1/100
Wzrost	OK 66 W 381.2016
Wzrost	10.03.2016

Stwierdzam za zgodność z oryginałem


mapę do celów projektowych

mgr inż. Eleonora Maria Puzo
Nr upr. ZAP/0223/PWOS/10
Uprawnienia budowlane do projektowania i kierowanie
robotami budowlanymi bez ograniczeń w specjalności
instalacyjnej w zakresie sieci, instalacji i urządzeń ciepłych,
wentylacyjnych, gazowych, wodociągowych i kanalizacyjnych

Zakład "Projektowanie, Inwestycje, Nadzory" Eleonora Puzo 78- 630 Człopa Szczuczarsz	
Budowa sieci kanalizacji sanit. z tłoczniami ścieków w m. Pobłocie	projekt budowlany
Projekt Zagospodarowania Terenu Sieć kanalizacji sanit. z tłoczniami ścieków	20.07.2016
GMINA GŁÓWCZYCE 76-220 GŁÓWCZYCE ul. Kościuszki 8	1 : 500
mgr inż. Eleonora Puzo upr.bud. nr ZAP/0223/PWOS/10 ZAP/IS/2771/01	rys. 16

Za zgodność z oryginałem
- stwierdzam -

mgr inż. Eleonora Maria Puzo
Nr upr. ZAP/0223/PWOS/10
Uprawnienia budowlane do projektowania i kierowanie
robotami budowlanymi bez ograniczeń w specjalności
instalacyjnej w zakresie sieci, instalacji i urządzeń ciepłych,
wentylacyjnych, gazowych, wodociągowych i kanalizacyjnych

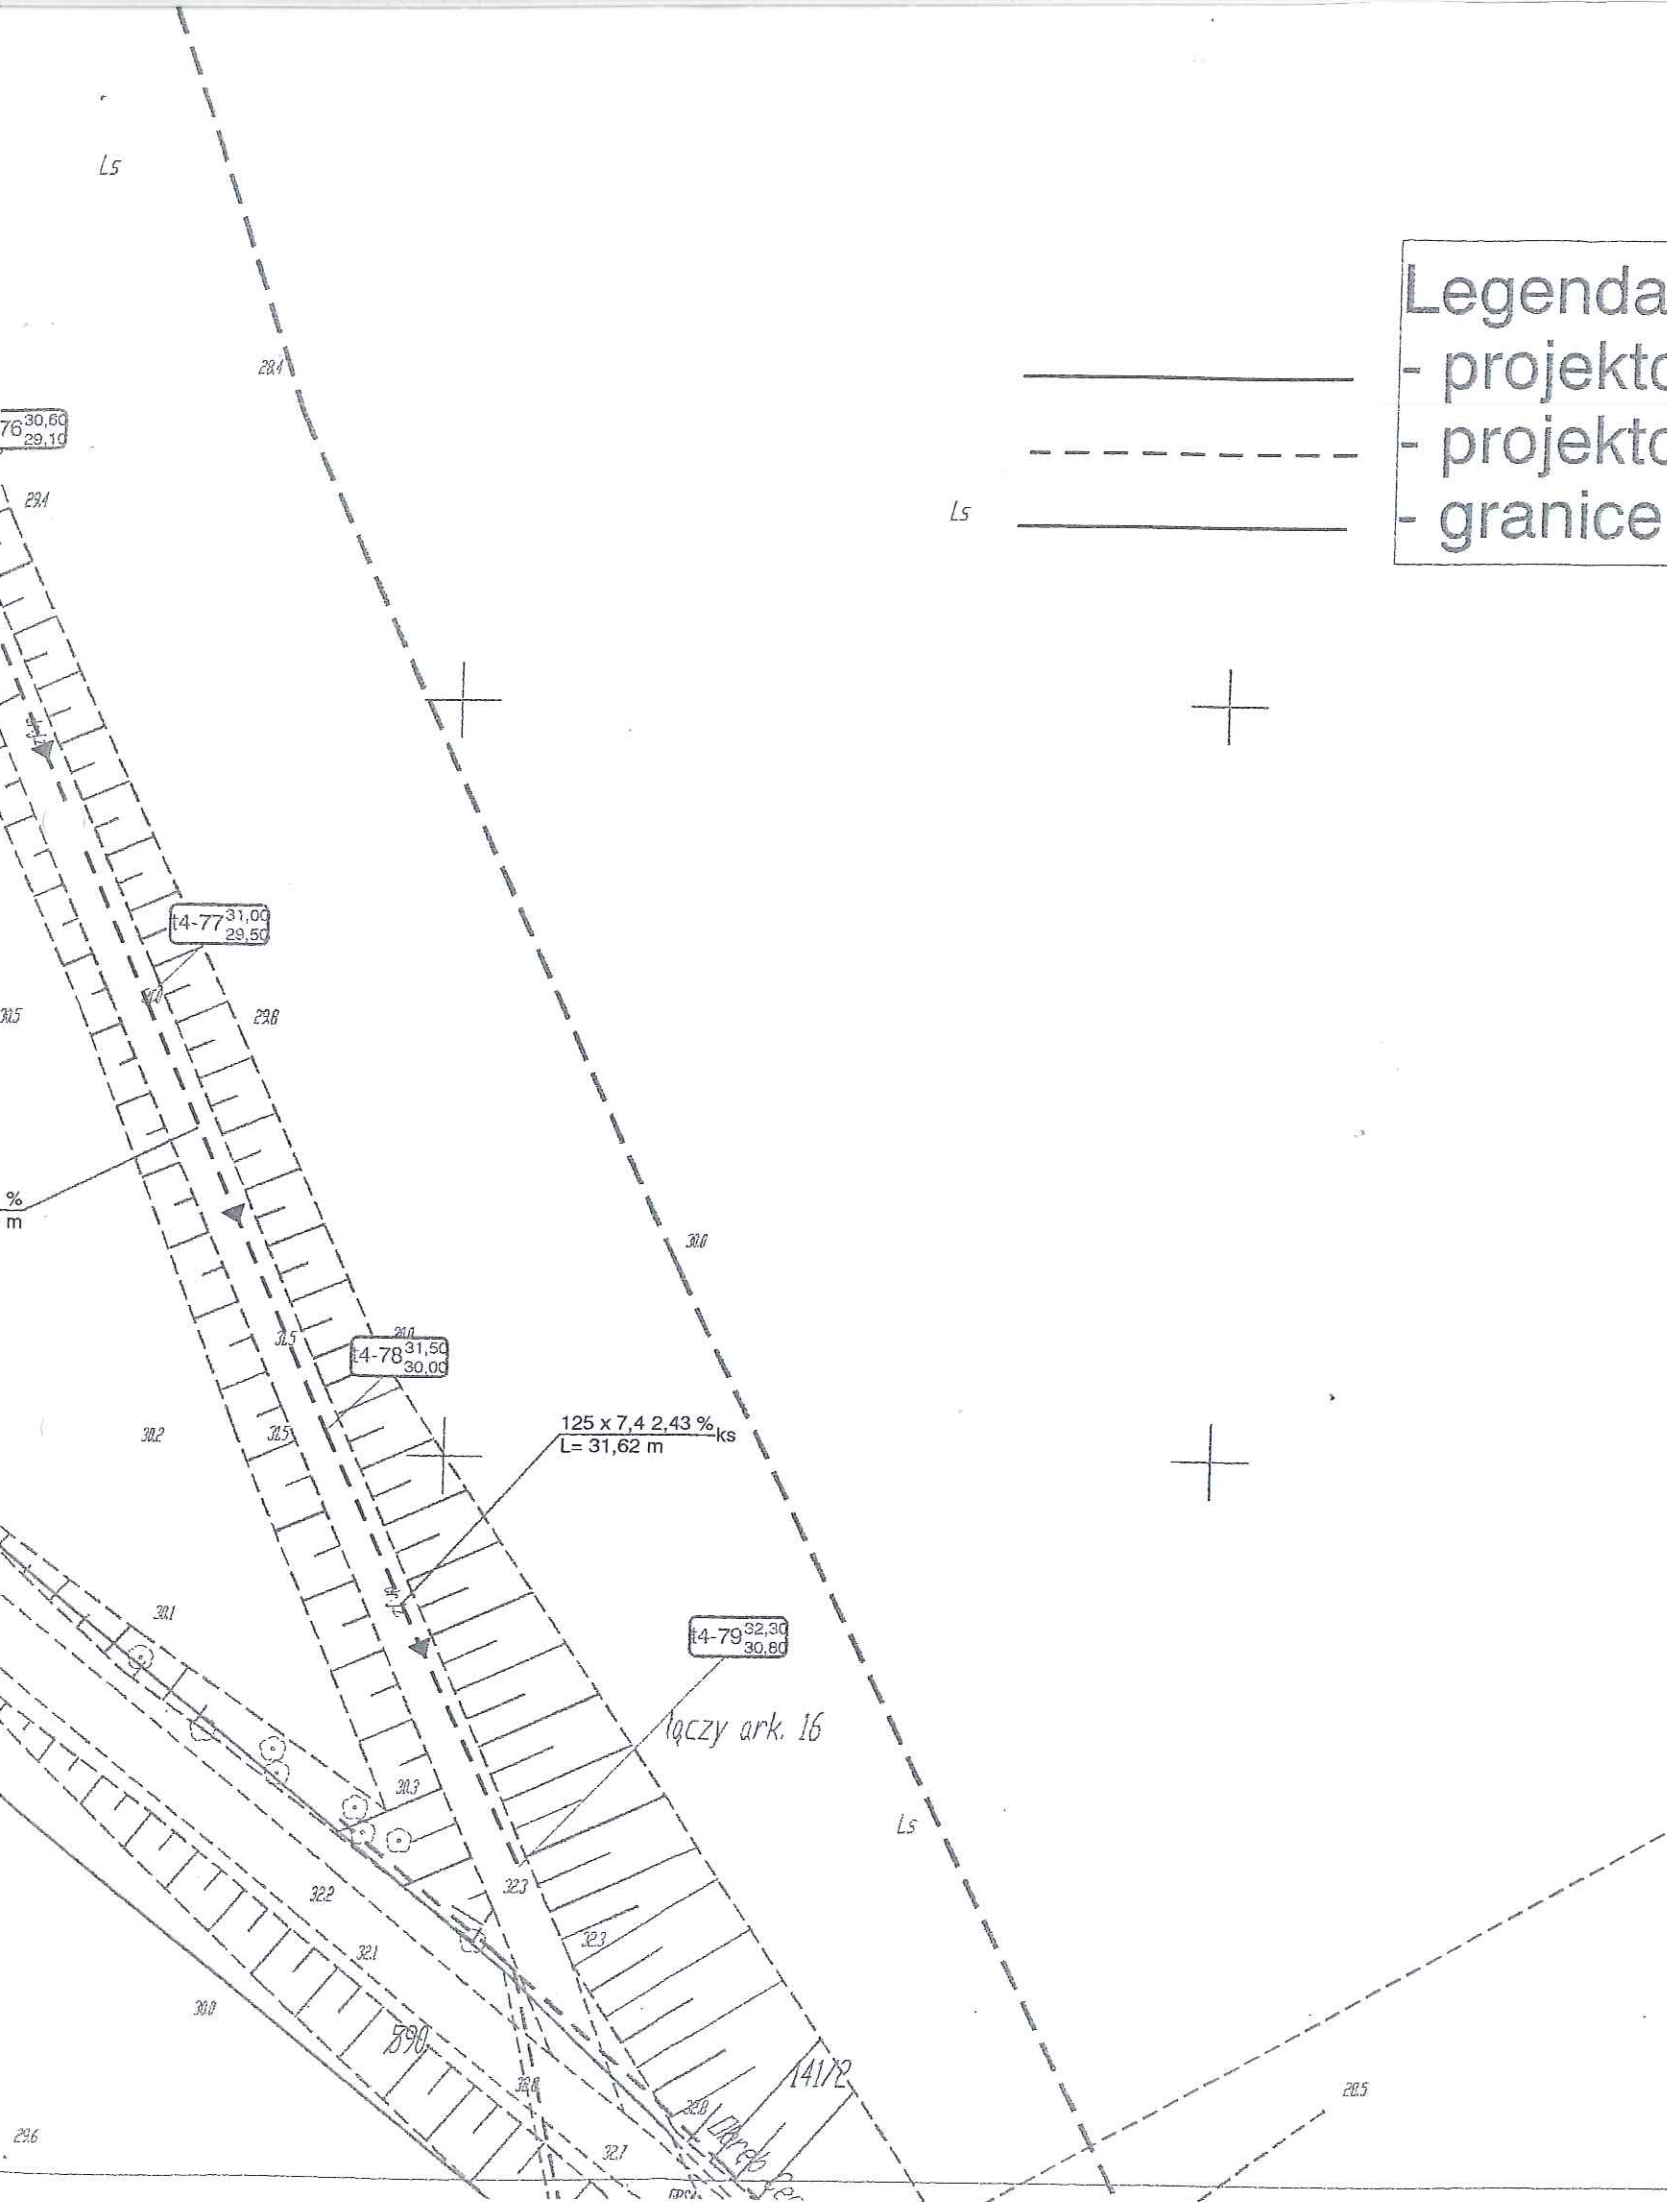

Legenda:

- projektowana sieć kanalizacji grawit. PVC DN 200
- projektowana sieć kanalizacji tłocznej PEHD DN 90-125
- granice działek ewidencyjnych

Za zgodność z oryginałem
- stwierdzam -

mgr inż. Eleonora Maria Puzo
Nr upr. ZAP/0223/PWOS/10
Uprawnienia budowlane do projektowania i kierowania
robotami budowlanymi bez ograniczeń w specjalności
instalacyjnej w zakresie sieci, instalacji i urządzeń ciepłych
wentylacyjnych, gazowych, wodociągowych i kanalizacyjnych

PRZEDMIOT NARADY KOORDYNACYJNEJ W STAROSTWIE POWIATOWYM W SŁUPSKU	
Spis treści	STACJONARNY
Data	04.01.2017
W sprawie	OK. 06.30. 931. 2016
Podpis przewodniczącego rady	04.01.2017

PRZEDMIOT NARADY KOORDYNACYJNEJ W STAROSTWIE POWIATOWYM W SŁUPSKU	
Spis treści	STACJONARNY
Data	10.03.2016
W sprawie	OK. 06.30. 931. 2016
Podpis przewodniczącego rady	10.03.2016

Stwierdzam za zgodność z oryg

mapę do celów projektowy

mgr inż. Eleonora M
Nr upr. ZAP/0223/PW
Uprawnienia budowlane do projektowania i kierowania
robotami budowlanymi bez ograniczeń w specjalności
instalacyjnej w zakresie sieci, instalacji i urządzeń
wentylacyjnych, gazowych, wodociągowych i kanalizacyjnych


Zakład "Projektowanie, Inwestycje, Nadzory" Eleonora Puzo 78-630 Człopa Szczuczarsz	
Temat	Budowa sieci kanalizacji sanit. z tłoczniami ścieków w m. Cecenowo
Wzrost	projekt budowlany
Projekt Zagospodarowania Terenu Sieć kanalizacji sanit. z tłoczniami ścieków	
20.07.2016	
GMINA GŁÓWCZYCE 76-220 GŁÓWCZYCE ul. Kościuszki 8	
1 : 500	
mgr inż. Eleonora Puzo upr. bud. nr ZAP/0223/PWOS/10 ZAP/IS/2771/01	
rys. 16a	

Za zgodność z oryginałem
-stwierdzam-


mgr inż. Eleonora Maria Puzo

Nr upr. ZAP/0223/PWOS/10
Uprawnienia budowlane do projektowania i kierowania
robotami budowlanymi bez ograniczeń w specjalności
instalacyjnej w zakresie sieci, instalacji i urządzeń ciepłych,
wentylacyjnych, gazowych, wodociągowych i kanalizacyjnych

alizacji grawit. PVC DN 200
alizacji tłocznej PEHD DN 90-125
ncyjnych

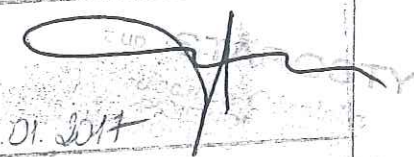PRZEDMIOT NARADY KOORDYNACYJNEJ W STAROSTWIE POWIATOWYM W ŚWIĘTOKRZYSZACH	
Sposób przeprowadzenia	STACJONARNY
Data	04.01.2017
Adres	OK. 6602. 081. 2016
Podpis przewodniczącego	
Podpis uczestnika	04.01.2017

Zakład "Projektowanie, Inwestycje, Nadzory" Eleonora Puzo 78- 630 Człopa Szczuczarsz		
Budowa sieci kanalizacji sanit. z tłoczniami ścieków w m. Cecenowo		projekt budowlany
Projekt Zagospodarowania Terenu Sieć kanalizacji sanit. z tłoczniami ścieków		20.07.2016
GMINA GŁÓWCZYCE 76-220 GŁÓWCZYCE ul. Kościuszki 8		1 : 500
mgr inż. Eleonora Puzo bud. nr ZAP/0223/PWOS/10 P/IS/2771/01		rys. 17

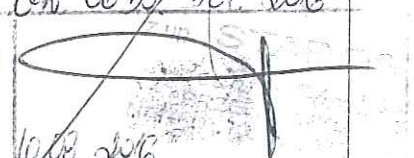PRZEDMIOT NARADY KOORDYNACYJNEJ W STAROSTWIE POWIATOWYM W ŚWIĘTOKRZYSZACH	
Sposób przeprowadzenia	STACJONARNY
Data	10.08.2016 - 10.08.2016
Adres	OK. 6602. 081. 2016
Podpis przewodniczącego	
Podpis uczestnika	10.08.2016

Stwierdzam za zgodność z oryginałem

mapę do celów projektowych

mgr inż. Eleonora Maria Puzo

Nr upr. ZAP/0223/PWOS/10
Uprawnienia budowlane do projektowania i kierowania
robotami budowlanymi bez ograniczeń w specjalności
instalacyjnej w zakresie sieci, instalacji i urządzeń ciepłych,
wentylacyjnych, gazowych, wodociągowych i kanalizacyjnych

Legenda:

- projektowana sieć kanalizacji grawit. PVC DN 200
- projektowana sieć kanalizacji tłocznej PEHD DN 90-125
- granice działek ewidencyjnych

Za zgodność z oryginałem
- stwierdzam -
mgr inż. Eleonora Maria Puzo
Nr upr. ZAP/0223/PWOS/10
Uprawnienia budowlane do projektowania i kierowania
robotami budowlanymi bez ograniczeń w specjalności
instalacyjnej w zakresie sieci, instalacji i urządzeń cieplnych,
wentylacyjnych, gazowych, wodociągowych i kanalizacyjnych

PRZEDMIOT NARADY KOORDYNACYJNEJ W STAROSTWIE POWIATOWYM W SĄPSKIM	
Spisób przebiegu robót	STACJONARNY
Data	04.01.2017
W sprawie	OK, 06.02.2017
Podpis przewodniczącego nagrody	04.01.2017

PRZEDMIOT NARADY KOORDYNACYJNEJ W STAROSTWIE POWIATOWYM W SŁUPSKIM	
Spisób przebiegu robót	STACJONARNY
Data	10.03.2016 - wyniki negocj.
W sprawie	OK, 06.02.2016
Podpis przewodniczącego nagrody	10.03.2016

Zakład "Projektowanie, Inwestycje, Nadzory" Eleonora Puzo 78-630 Człopa Szczuczarsz		
rodzaj	Budowa sieci kanalizacji sanit. z tłoczniami ścieków w m. Cecenowo	projekt budowlany
tytuł	Projekt Zagospodarowania Terenu Sieć kanalizacji sanit. z tłoczniami ścieków	20.07.2016
inwestor	GMINA GŁÓWCZYCE 76-220 GŁÓWCZYCE ul. Kościuszki 8	1:500
autor projektu	mgr inż. Eleonora Puzo upr.bud. nr ZAP/0223/PWOS/10 ZAP/IS/2771/01	rys. 18
opracował		
zgodził		

Stwierdzam za zgodność z oryginałem
mapę do celów projektowych
mgr inż. Eleonora Maria Puzo
Nr upr. ZAP/0223/PWOS/10
Uprawnienia budowlane do projektowania i kierowania
robotami budowlanymi bez ograniczeń w specjalności
instalacyjnej w zakresie sieci, instalacji i urządzeń cieplnych,
wentylacyjnych, gazowych, wodociągowych i kanalizacyjnych

analizacji grawit. PVC DN 200
analizacji tłocznej PEHD DN 90-125
lencyjnych


Za zgodność z oryginałem

-stwierdzam-

mgr inż. Eleonora Maria Puzo

Nr upr. ZAP/0223/PWOS/10

Uprawnienia budowlane do projektowania i kierowania
robotami budowlanymi bez ograniczeń w specjalności
instalacyjnej w zakresie sieci, instalacji i urządzeń ciepłych,
wentylacyjnych, gazowych, wodociągowych i kanalizacyjnych

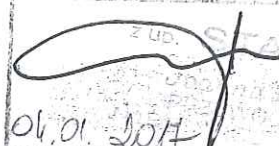PRZEDMIOT NARADY KOOORDYNACYJNEJ W STAROSTWIE POWIATOWYM W ŚLUPSKU	
Specjalność	STACJA
Data	04.01.2014
Wzrost	06.06.2014
Podpis przewodniczącego narady	 04.01.2014

kład "Projektowanie, Inwestycje, Nadzory" Eleonora Puzo
78- 630 Człopa Szczuczczarz

Budowa sieci kanalizacji sanit.
z tłoczniami ścieków w m. Cecenowo

projekt budowlany

Projekt Zagospodarowania Terenu
Sieć kanalizacji sanit. z tłoczniami ścieków

20.07.2016

GMINA GŁÓWCZYCE
76-220 GŁÓWCZYCE ul. Kościuszki 8

1 : 500


mgr inż. Eleonora Puzo
Nr upr. ZAP/0223/PWOS/10
1/2771/01

Podpis

Podpis

Podpis

rys. 19

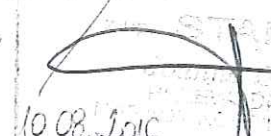PRZEDMIOT NARADY KOOORDYNACYJNEJ W STAROSTWIE POWIATOWYM W ŚLUPSKU	
Specjalność	STACJA
Data	10.08.2016
Wzrost	06.06.2014
Podpis przewodniczącego narady	 10.08.2016


Stwierdzam za zgodność z oryginałem

mapę do celów projektowych

mgr inż. Eleonora Maria Puzo

Nr upr. ZAP/0223/PWOS/10

Uprawnienia budowlane do projektowania i kierowania
robotami budowlanymi bez ograniczeń w specjalności
instalacyjnej w zakresie sieci, instalacji i urządzeń ciepłych,
wentylacyjnych, gazowych, wodociągowych i kanalizacyjnych

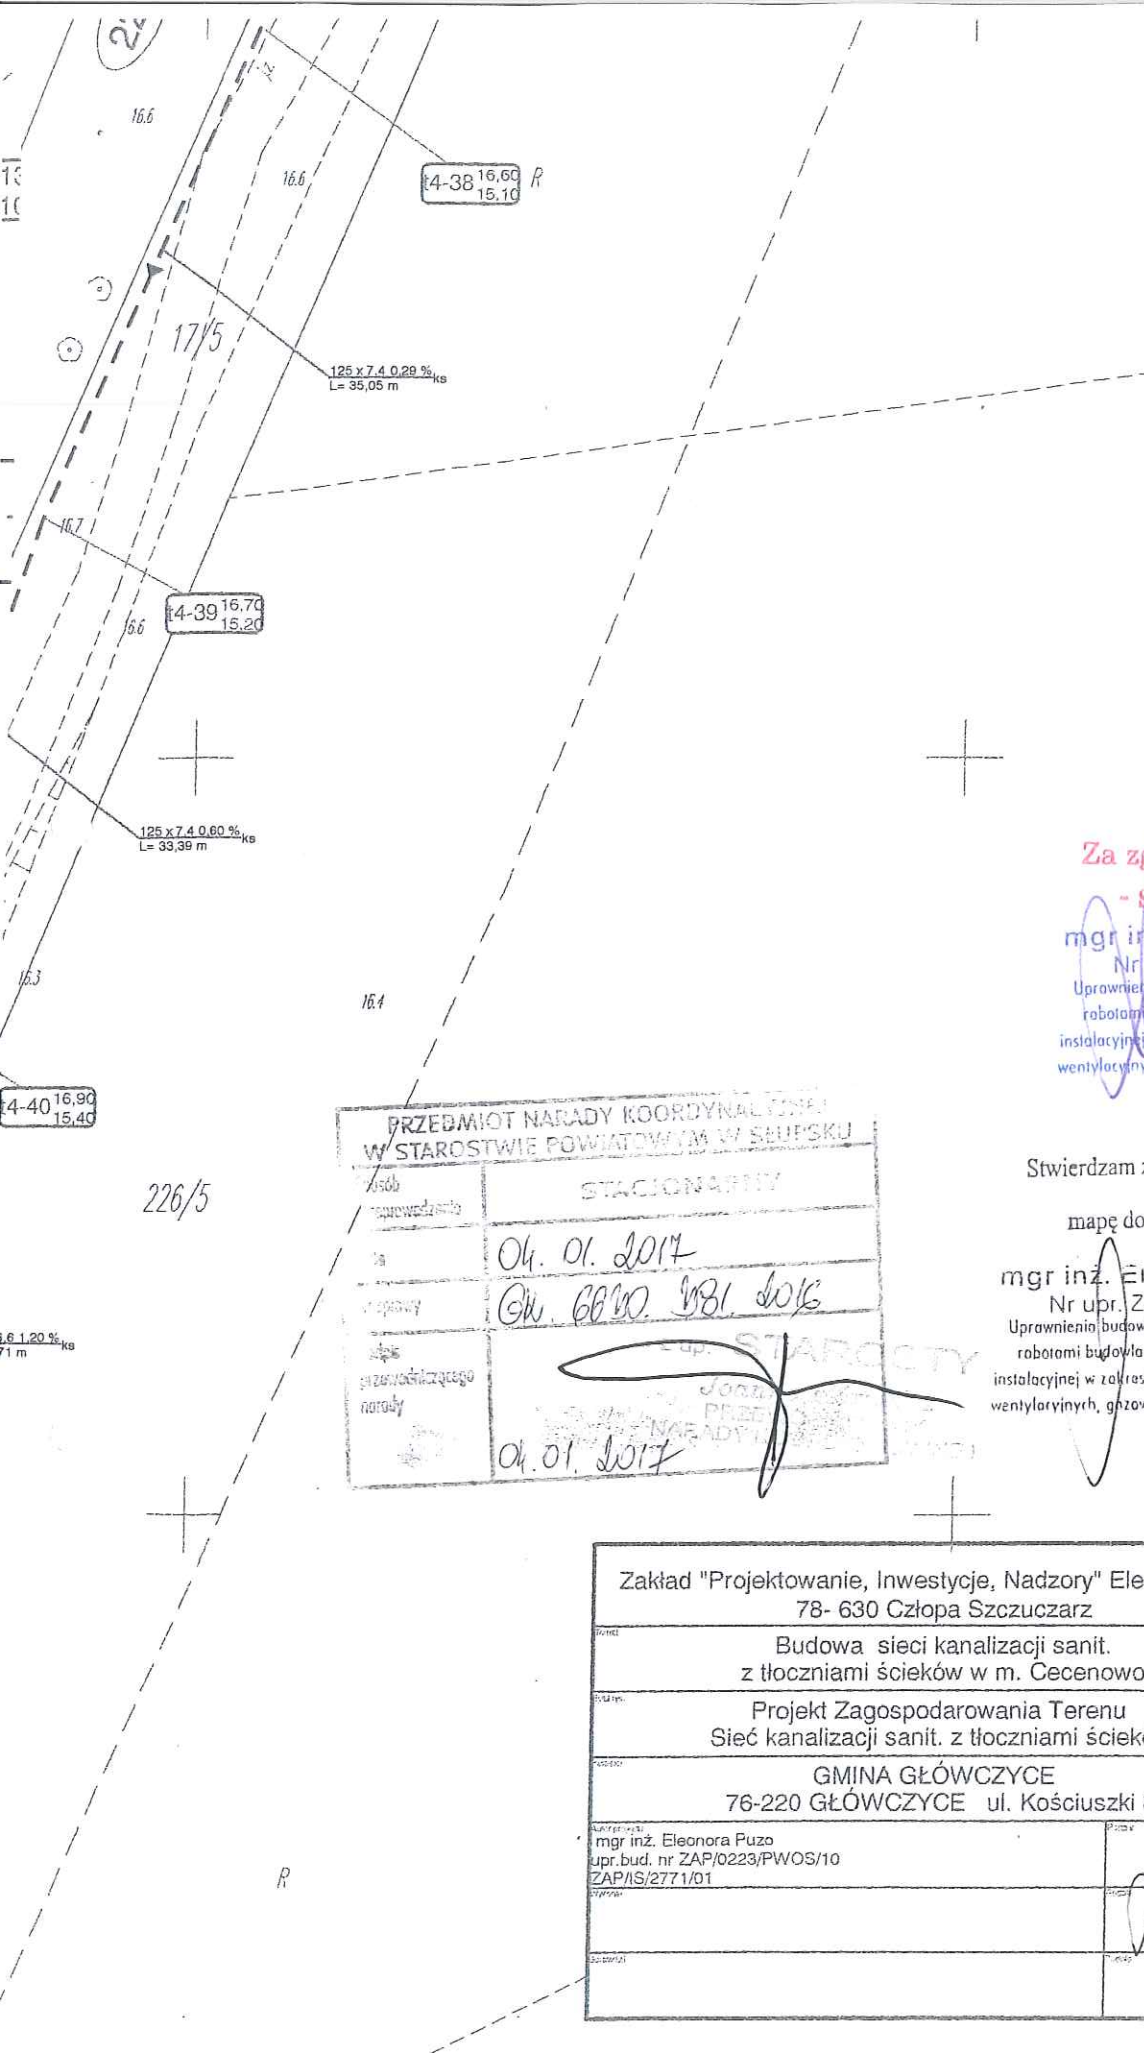

Za zgodność z oryginałem
- stwierdzam -
mgr inż. Eleonora Maria Puzo
Nr upr. ZAP/0223/PWOS/10
Uprawnienia budowlane do projektowania i kierowania
robotami budowlanymi bez ograniczeń w specjalności
instalacyjnej w zakresie sieci, instalacji i urządzeń ciepłych,
wentylacyjnych, gazowych, wodociągowych i kanalizacyjnych

Stwierdzam za zgodność z oryginałem

mapę do celów projektowych

mgr inż. Eleonora Maria Puzo
Nr upr. ZAP/0223/PWOS/10
Uprawnienia budowlane do projektowania i kierowania
robotami budowlanymi bez ograniczeń w specjalności
instalacyjnej w zakresie sieci, instalacji i urządzeń ciepłych,
wentylacyjnych, gazowych, wodociągowych i kanalizacyjnych

PRZEDMIOT NARADY KOORDYNACYJNEJ W STAROSTWIE POWIATOWYM W SUŁPISKU	
rodzaj	STACJONARNY
data	04.01.2017
opis	GW. 6000. 181. 1016
opis	up. STAROSTY
opis	04.01.2017

Zakład "Projektowanie, Inwestycje, Nadzory" Eleonora Puzo 78- 630 Człopa Szczuczarsz	
Opis	Budowa sieci kanalizacji sanit. z tłoczniami ścieków w m. Cecenowo
Opis	projekt budowlany
Opis	Projekt Zagospodarowania Terenu Sieć kanalizacji sanit. z tłoczniami ścieków
Opis	20.12.2016
Opis	GMINA GŁÓWCZYCE 76-220 GŁÓWCZYCE ul. Kościuszki 8
Opis	1 : 500
Opis	mgr inż. Eleonora Puzo upr.bud. nr ZAP/0223/PWOS/10 ZAP/IS/2771/01
Opis	rys. 20

- projektowana sieć kanalizacji tłocznej PEHD DN 50-125
- granice działek ewidencyjnych


-108-

17/5
125 x 7.4 0.67 ‰
L= 45,10 m

200 - 0.52 ‰
L= 47,51 m

4,80
3,30

SZKIC POGLĄDOWY ARKUSZY

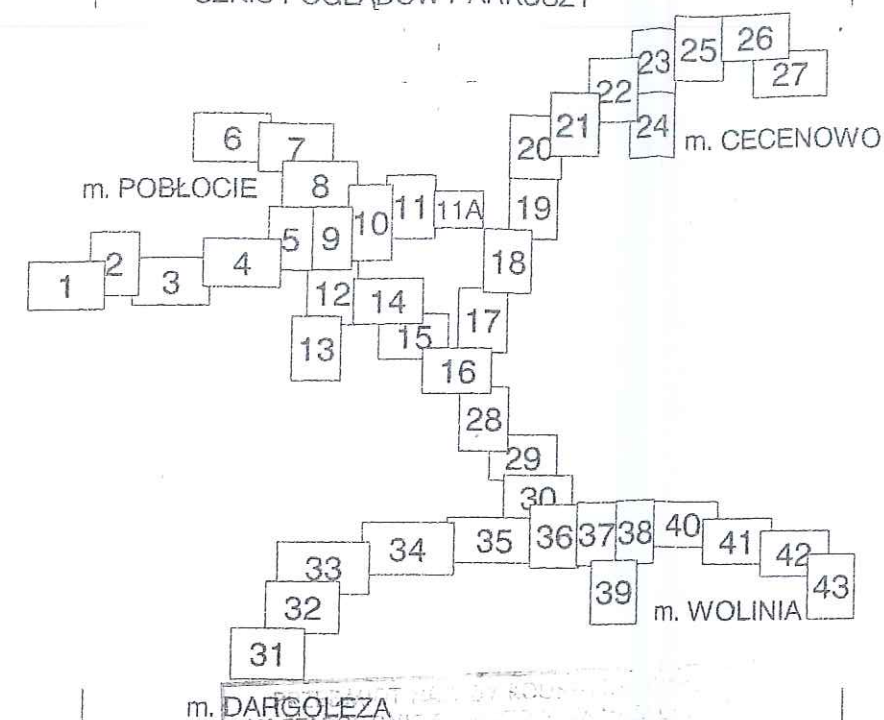

Układ odniesienia: "PL-2000", poziom odniesienia: "Kronsztadt".
W zakresie mapy znajdują się prawem chronione przed zniszczeniem punkty osnowy geodezyjnej nr: 314117500; 6.227.16-157; 6.227.16-156; 6.227.16-155; 6.227.16-154; 6.227.17-561-1; 6.227.17-2006; 6.227.17-153; 6.227.17-152; 6.227.17-151; 6.227.17.150; 6.227.17-303; 6.227.17-160
Mapę sporządzono bez ustalenia służebności ujawnionych w księgach wieczystych.
Granice pozyskano z PODGIK w Słupsku.
Mapa aktualna na dzień: 05.11.2016r.
Zakres opracowania
Kontur użytku zgodny z ewidencją gruntów

Sporządził dn. 10.11.2016r.
Geodeta Uprawniony
Grzegorz Drzazga
Upr. nr 7912/90 zakres I i II

"GEOPOL"
Usługi Geodezyjno - Kartograficzne
Grzegorz Drzazga
77-300 Człuchów, ul. Rzemieślnicza 25
tel. / 0 59 / 83 415 04
NIP 643-100-73-15

GEODETA UPRAWNIONY
GRZEGORZ DRZAZGA
77-300 CZŁUCHÓW, UL. RZEMIEŚNICZA 25
TEL. FAX: 0-59 8341504, KONT. 060074725
M/1 Gosp. Przem. i Bud. Nr 7912/90

Specjalność	STACJONARNA
Data	04.01.2017
Wzrost	OK 6630 131 2017
Podpis	[Signature]
Przebieg	04.01.2017

Stwierdzam za zgodność z oryginałem

mapę do celów projektowych

mgr inż. Eleonora Maria Puzo
Nr upr. ZAP/0223/PWOS/10
Uprawnienia budowlane do projektowania i kierowania robotami budowlanymi bez ograniczeń w specjalności instalacyjnej w zakresie sieci, instalacji i urządzeń ciepłych, wentylacyjnych, gazowych, wodociągowych i kanalizacyjnych

Zakład "Projektowanie, Inwestycje, Nadzory" Eleonora Puzo 78- 630 Człopa Szczuczarsz	
Budowa sieci kanalizacji sanit. z tłoczniami ścieków w m. Cecenowo	projekt budowlany
Projekt Zagospodarowania Terenu Sieć kanalizacji sanit. z tłoczniami ścieków	20.12.2016
GMINA GŁÓWCZYCE 76-220 GŁÓWCZYCE ul. Kościuszki 8	1 : 500
mgr inż. Eleonora Puzo upr. bud. nr ZAP/0223/PWOS/10 ZAP/IS/2771/01	rys. 21

Za zgodność z oryginałem
-stwierdzam-

mgr inż. Eleonora Maria Puzo
Nr upr. ZAP/0223/PWOS/10
Uprawnienia budowlane do projektowania i kierowania robotami budowlanymi bez ograniczeń w specjalności instalacyjnej w zakresie sieci, instalacji i urządzeń ciepłych, wentylacyjnych, gazowych, wodociągowych i kanalizacyjnych

Legenda:

- projektowana sieć kanalizacji grawit. PVC DN 200
- projektowana sieć kanalizacji tłocznej PEHD DN 50-125
- granice działek ewidencyjnych


W odniesieniu: "Kronstadt",
 wzmocnione przed zniszczeniem
 14117500; 6.227.16-157; 6.227.16-156;
 6.227.17-2006; 6.227.17-153;
 6.227.17-303; 6.227.17-160
 służebności ujawnionych

lupsku.

Zakład "Projektowanie, Inwestycje, Nadzory" Eleonora Puzo 78- 630 Człopa Szczuczarsz	
Budowa sieci kanalizacji sanit. z tłoczniami ścieków w m. Cecenowo	projekt budowlany
Projekt Zagospodarowania Terenu Sieć kanalizacji sanit. z tłoczniami ścieków	20.12.2016
GMINA GŁÓWCZYCE 76-220 GŁÓWCZYCE ul. Kościuszki 8	1 : 500
mgr inż. Eleonora Puzo upr.bud. nr ZAP/0223/PWOS/10 ZAP/IS/2771/01	rys. 22

21

SZKIC POGLĄDOWY ARKUSZY

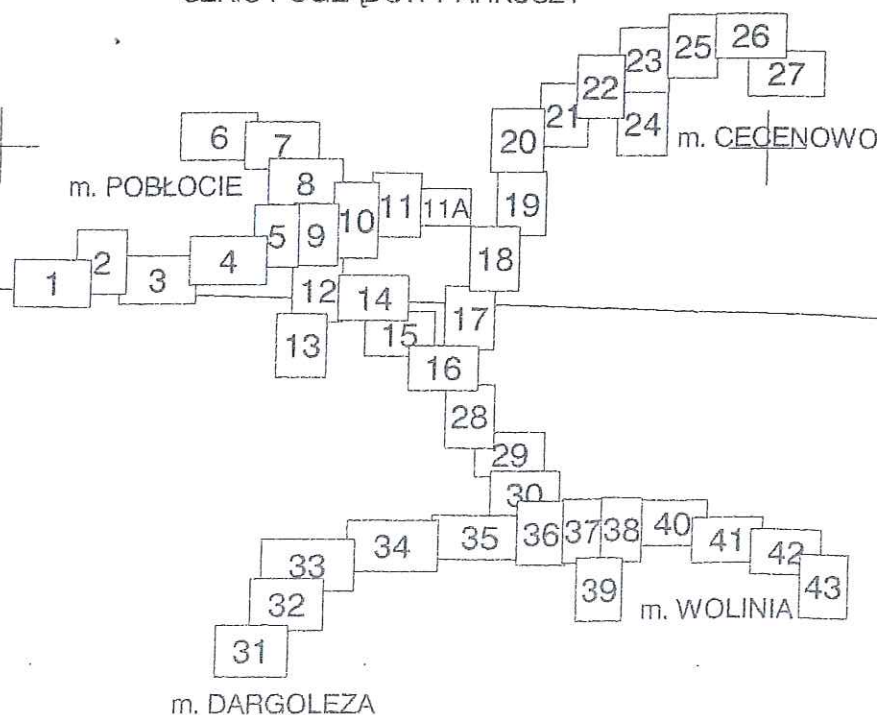

23

łączy ark. 24

PRZEDMIOT NARADY KOORDYNACYJNEJ W STAROSTWIE POWIATOWYM W SŁUBSKU	
Specjalność	STACJONARNY
Temat	04. 01. 2017
Wzrost	04. 01. 2017
Wzrost	04. 01. 2017


Stwierdzam za zgodność z oryginałem

mapę do celów projektowych

mgr inż. Eleonora Maria Puzo
 Nr upr. ZAP/0223/PWOS/10
 Uprawnienia budowlane do projektowania i kierowania
 robotami budowlanymi bez ograniczeń w specjalności
 instalacyjnej w zakresie sieci, instalacji i urządzeń cieplnych,
 wentylacyjnych, gazowych, wodociągowych i kanalizacyjnych

Za zgodność z oryginałem
 -stwierdzam-

mgr inż. Eleonora Maria Puzo
 Nr upr. ZAP/0223/PWOS/10
 Uprawnienia budowlane do projektowania i kierowania
 robotami budowlanymi bez ograniczeń w specjalności
 instalacyjnej w zakresie sieci, instalacji i urządzeń cieplnych,
 wentylacyjnych, gazowych, wodociągowych i kanalizacyjnych

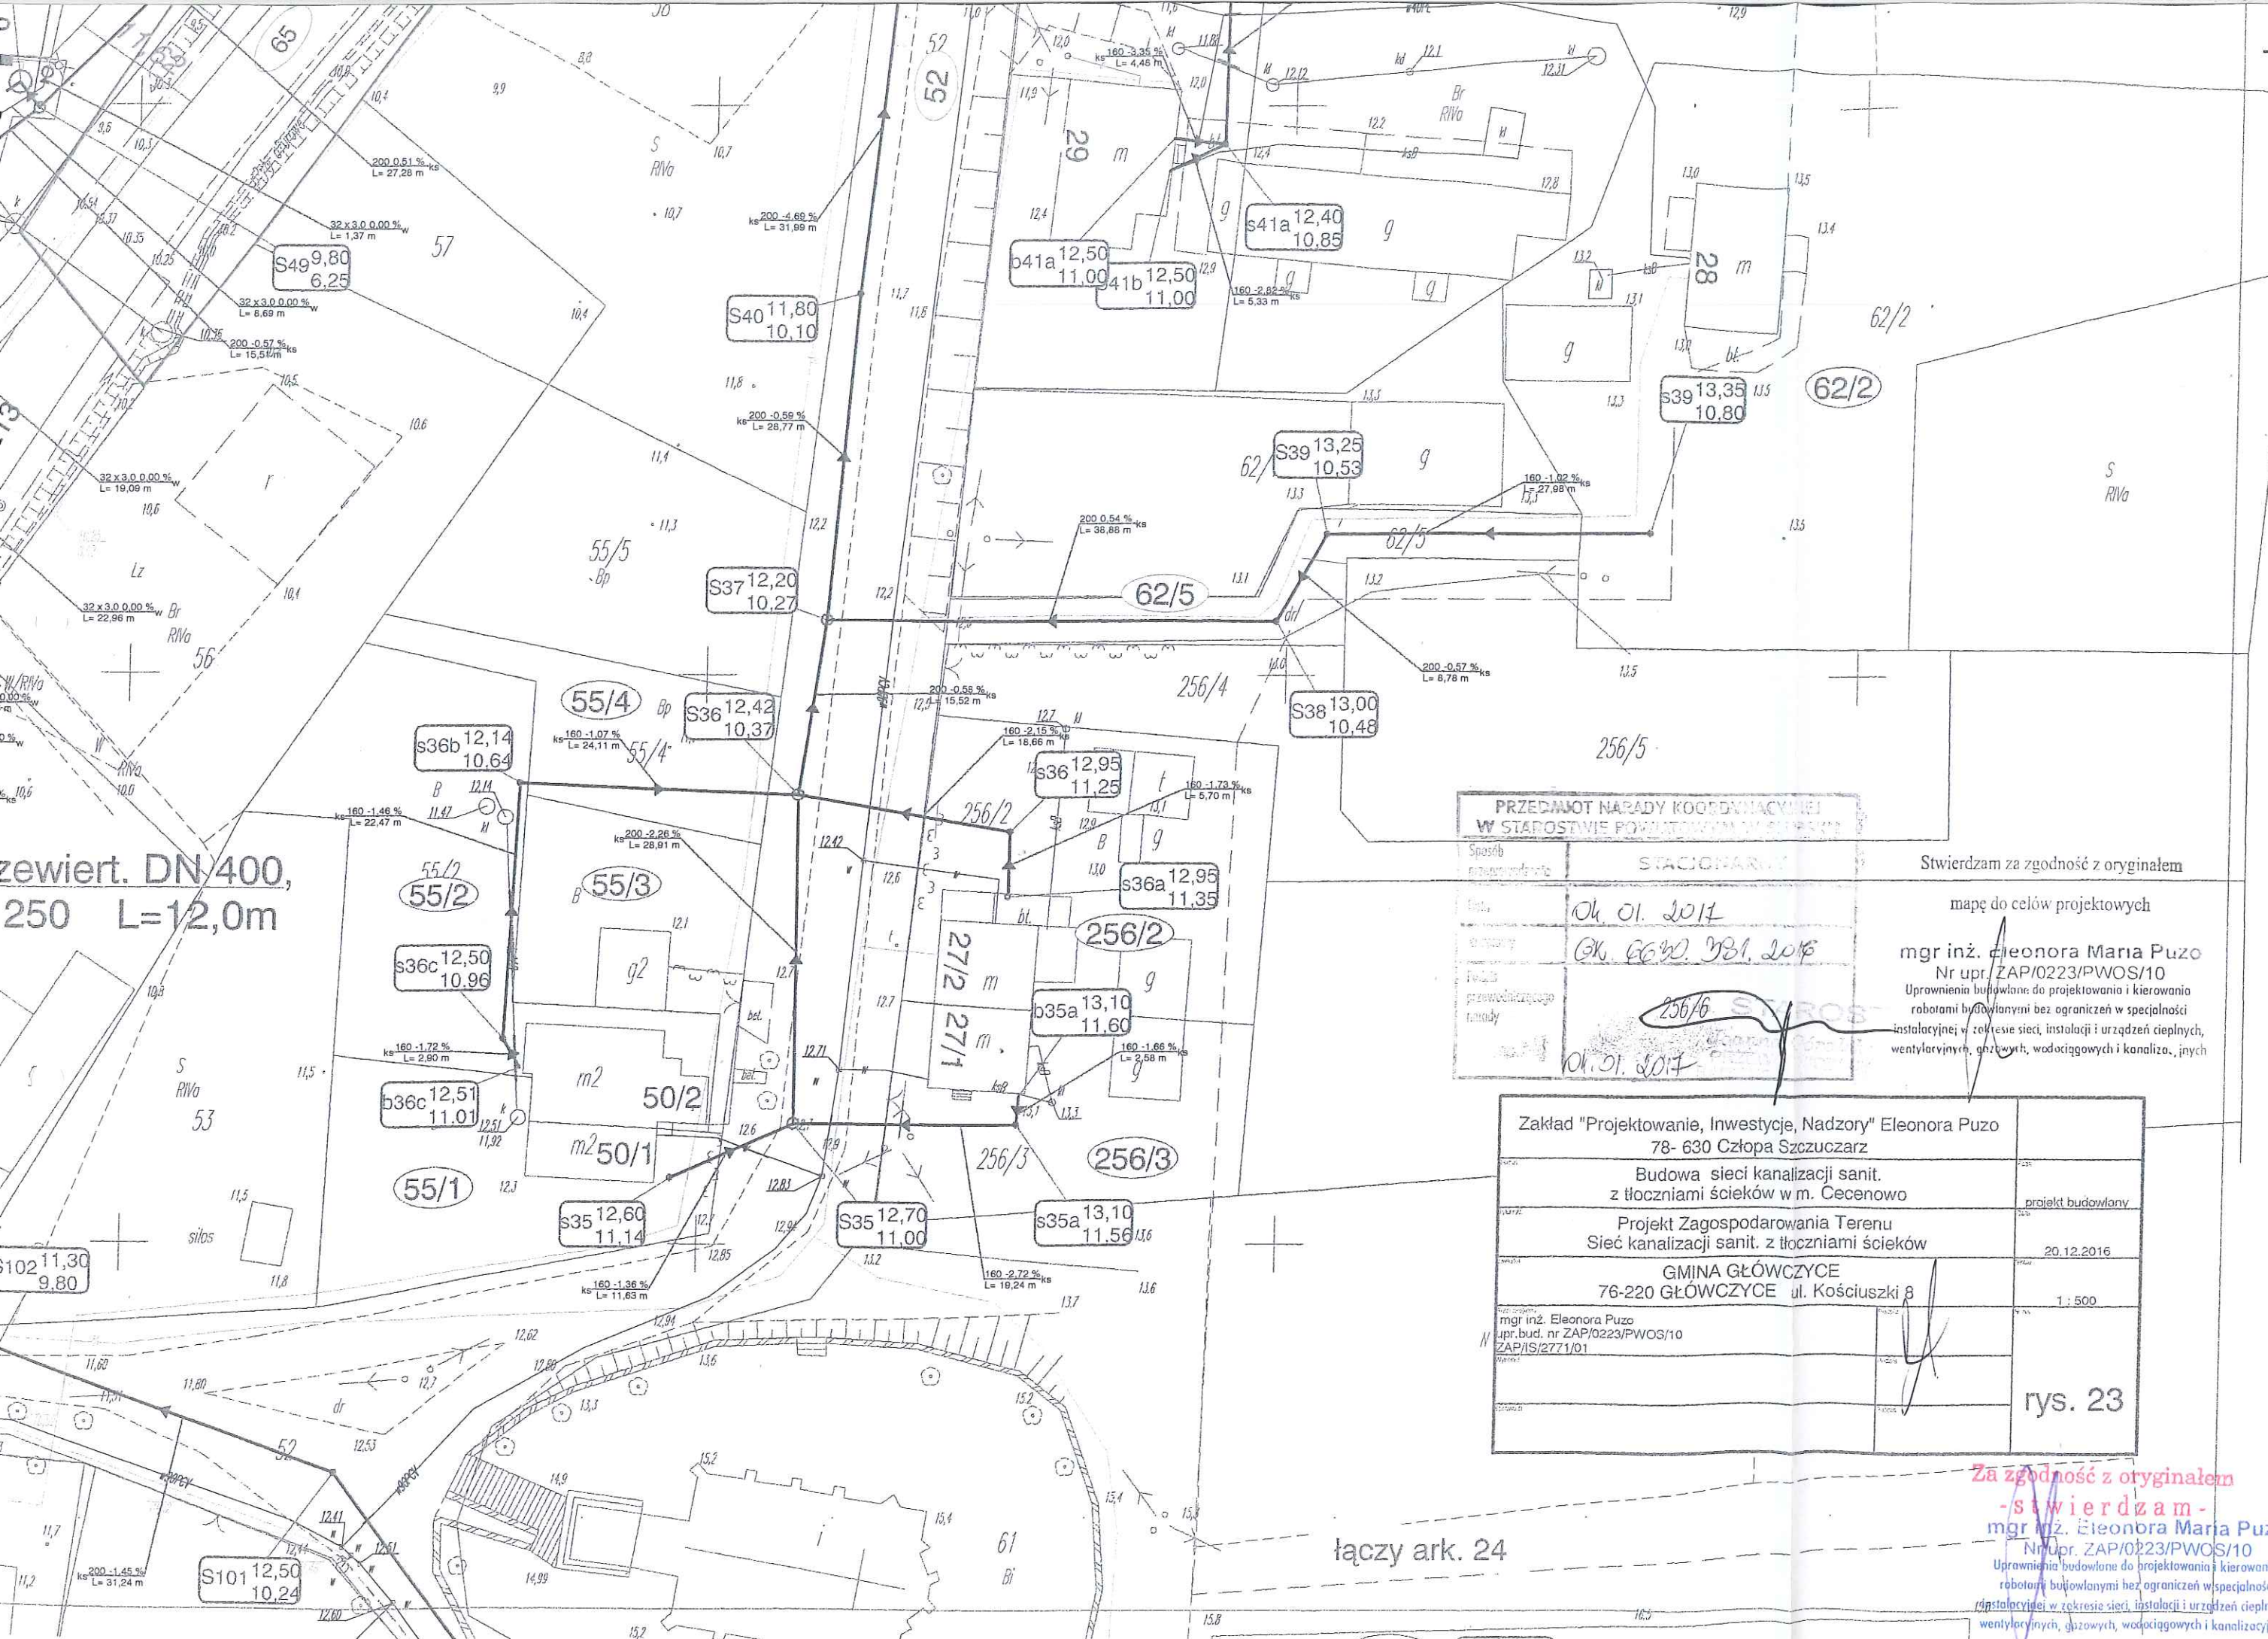

zewiert. DN 400,
250 L=12,0m

PRZEDMIOT NARADY KOORDYNUJĄCEJ W STAROSTWIE POWIATOWYM W SZCZECINIE	
Sposób nawigacji	STACJONARYJ
Data	04.01.2017
Wykonany	OK. GG. 00. 00. 00. 2017
Przebieg	256/6
Przewodzący	04.01.2017

Stwierdzam za zgodność z oryginałem
mapę do celów projektowych
mgr inż. Eleonora Maria Puzo
Nr upr. ZAP/0223/PWOS/10
Uprawnienia budowlane do projektowania i kierowania
robotami budowlanymi bez ograniczeń w specjalności
instalacyjnej w zakresie sieci, instalacji i urządzeń cieplnych,
wentylacyjnych, gazowych, wodociągowych i kanalizacyjnych

Zakład "Projektowanie, Inwestycje, Nadzory" Eleonora Puzo 78- 630 Człopa Szczecznar	
Budowa sieci kanalizacji sanit. z tłoczniami ścieków w m. Cecenowo	
Projekt Zagospodarowania Terenu Sieć kanalizacji sanit. z tłoczniami ścieków	
GMINA GŁÓWCZYCE 76-220 GŁÓWCZYCE ul. Kościuszki 8	
mgr inż. Eleonora Puzo upr.bud. nr ZAP/0223/PWOS/10 ZAP/IS/2771/01	
rys. 23	

Za zgodność z oryginałem
-stwierdzam-
mgr inż. Eleonora Maria Puzo
Nr upr. ZAP/0223/PWOS/10
Uprawnienia budowlane do projektowania i kierowania
robotami budowlanymi bez ograniczeń w specjalności
instalacyjnej w zakresie sieci, instalacji i urządzeń cieplnych,
wentylacyjnych, gazowych, wodociągowych i kanalizacyjnych

łączy ark. 24

PROJEKT ZAGOSPODAROWANIA TERENU m. Cecenowo gm. GŁÓWCZYCE SIEĆ KANALIZACJI SANIT. Z PRZYŁĄCZAMI skala 1 : 500

-111-

Za zgodność z oryginałem
- stwierdzam -

mgr inż. Eleonora Maria Puzo
Nr upr. ZAP/0223/PWOS/10
Uprawnienia budowlane do projektowania i kierowania
robotami budowlanymi bez ograniczeń w specjalności
instalacyjnej w zakresie sieci, instalacji i urządzeń cieplnych,
wentylacyjnych, gazowych, wodociagowych i kanalizacyjnych

- Legenda:
- projektowana sieć kanalizacji grawit. PVC DN 200
 - projektowana sieć kanalizacji tłocznej PEHD DN 90-125
 - granice działek ewidencyjnych


PRZEDMIOT NARADY KOORDYNUJĄCEJ W STAROSTWIE POWIATOWYM W SŁUPSKU	
Sposób rozstrzygnięcia	STACJONARZ
Wzrost	26.11.2017
Wzrost	04.06.2018
Wzrost	04.01.2017
Wzrost	38

Zakład "Projektowanie, Inwestycje, Nadzory" Eleonora Puzo 78- 630 Człopa Szczuczarsz	
Budowa sieci kanalizacji sanit. z tłoczniami ścieków w m. Cecenowo	
Projekt Zagospodarowania Terenu Sieć kanalizacji sanit. z tłoczniami ścieków	
GMINA GŁÓWCZYCE 76-220 GŁÓWCZYCE ul. Kościuszki 8	
mgr inż. Eleonora Puzo upr.bud. nr ZAP/0223/PWOS/10 ZAP/IS/2771/01	
rys. 24	

Stwierdzam za zgodność z oryginałem

mapę do celów projektowych

mgr inż. Eleonora Maria Puzo
Nr upr. ZAP/0223/PWOS/10
Uprawnienia budowlane do projektowania i kierowania
robotami budowlanymi bez ograniczeń w specjalności
instalacyjnej w zakresie sieci, instalacji i urządzeń cieplnych,
wentylacyjnych, gazowych, wodociagowych i kanalizacyjnych

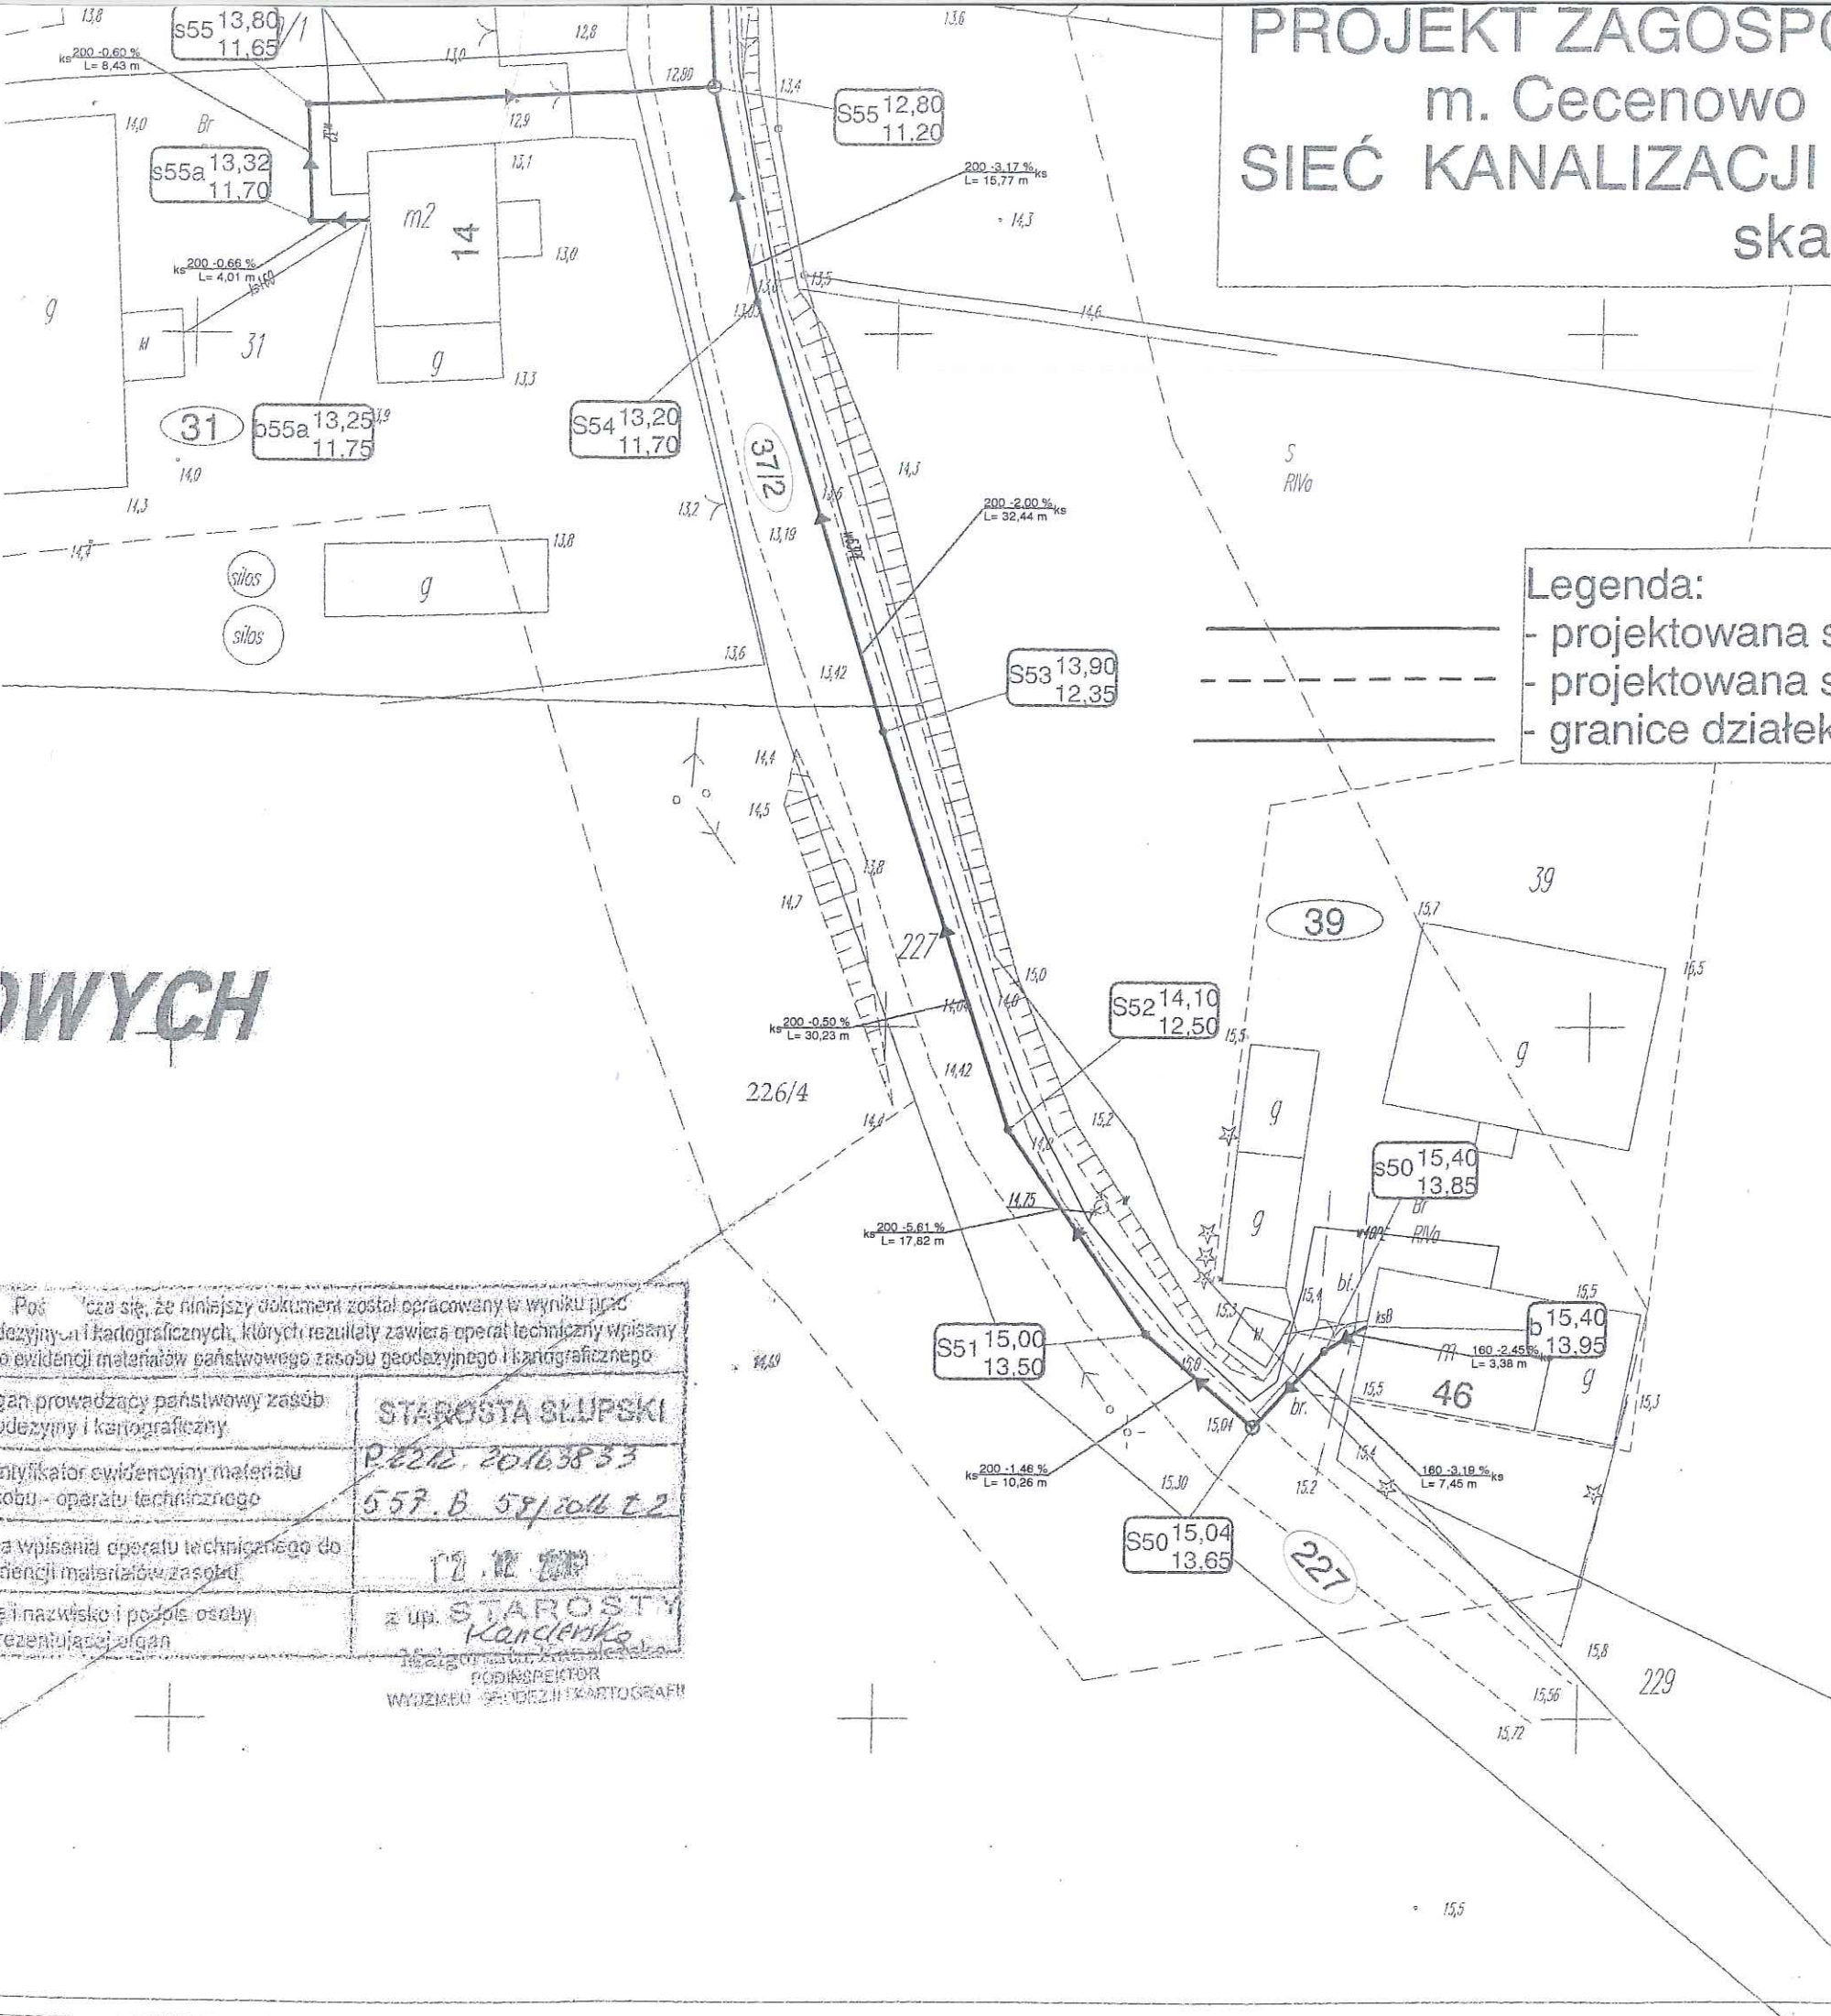

WYCH

Powinno być, że niniejszy dokument został opracowany w wyniku prac
geodezyjnych i kartograficznych, których rezultaty zawiera operat techniczny wpisany
do ewidencji materiałów państwowego zasobu geodezyjnego i kartograficznego

Organ prowadzący państwowy zasób
geodezyjny i kartograficzny

STAROSTA SŁUPSKI

P.2212.20163833

557.B 58/2016 L.2

12.12.2017

z up. STAROSTY
Kancelerka

WYDZIAŁ GEODEZJI I KARTOGRAFII

lizacji grawit. PVC DN 200
lizacji tłocznej PEHD DN 50-125
do łożni z r. PEHD DN 32x3,0
yjnych

poziom odniesienia: "Kronstadt".
się prawem chronione przed zniszczeniem
nr: 214117500; 6.227.16-157; 6.227.16-156;
6.227.17-561-1; 6.227.17-2006; 6.227.17-153;
6.227.17-150; 6.227.17-303; 6.227.17-160
wniesienia służebności ujawnionych

IK w Słupsku.
11.2016r.


Stwierdzam za zgodność z oryginałem
mapę do celów projektowych

mgr inż. Eleanora Maria Puzo
Nr upr. ZAP/0223/PWOS/10
Uprawnienia budowlane do projektowania i kierowania
robotami budowlanymi bez ograniczeń w specjalności
instalacyjnej w zakresie sieci, instalacji i urządzeń cieplnych,
wentylacyjnych, gazowych, wodociagowych i kanalizacyjnych

Zakład "Projektowanie, Inwestycje, Nadzory" Eleonora Puzo 78- 630 Człopa Szczuczarz	
Budowa sieci kanalizacji sanit. z tłoczniami ścieków w m. Cecenowo	projekt budowlany
Projekt Zagospodarowania Terenu Sieć kanalizacji sanit. z tłoczniami ścieków	20.12.2016
GMINA GŁÓWCZYCE 76-220 GŁÓWCZYCE ul. Kościuszki 8	1 : 500
mgr inż. Eleonora Puzo upr.bud. nr ZAP/0223/PWOS/10 ZAP/IS/2771/01	
	rys. 25

Za zgodność z oryginałem
- stwierdzam -

mgr inż. Eleonora Maria Puzo
Nr dop. ZAP-4023/PWOS/10
Uprawnienia wydawane do projektowania i kierowania
robotami budowlanymi bez ograniczeń w specjalności
instalacyjnej w zakresie sieci, instalacji i urządzeń cieplnych,
wentylacyjnych, gazowych, wodociągowych i kanalizacyjnych

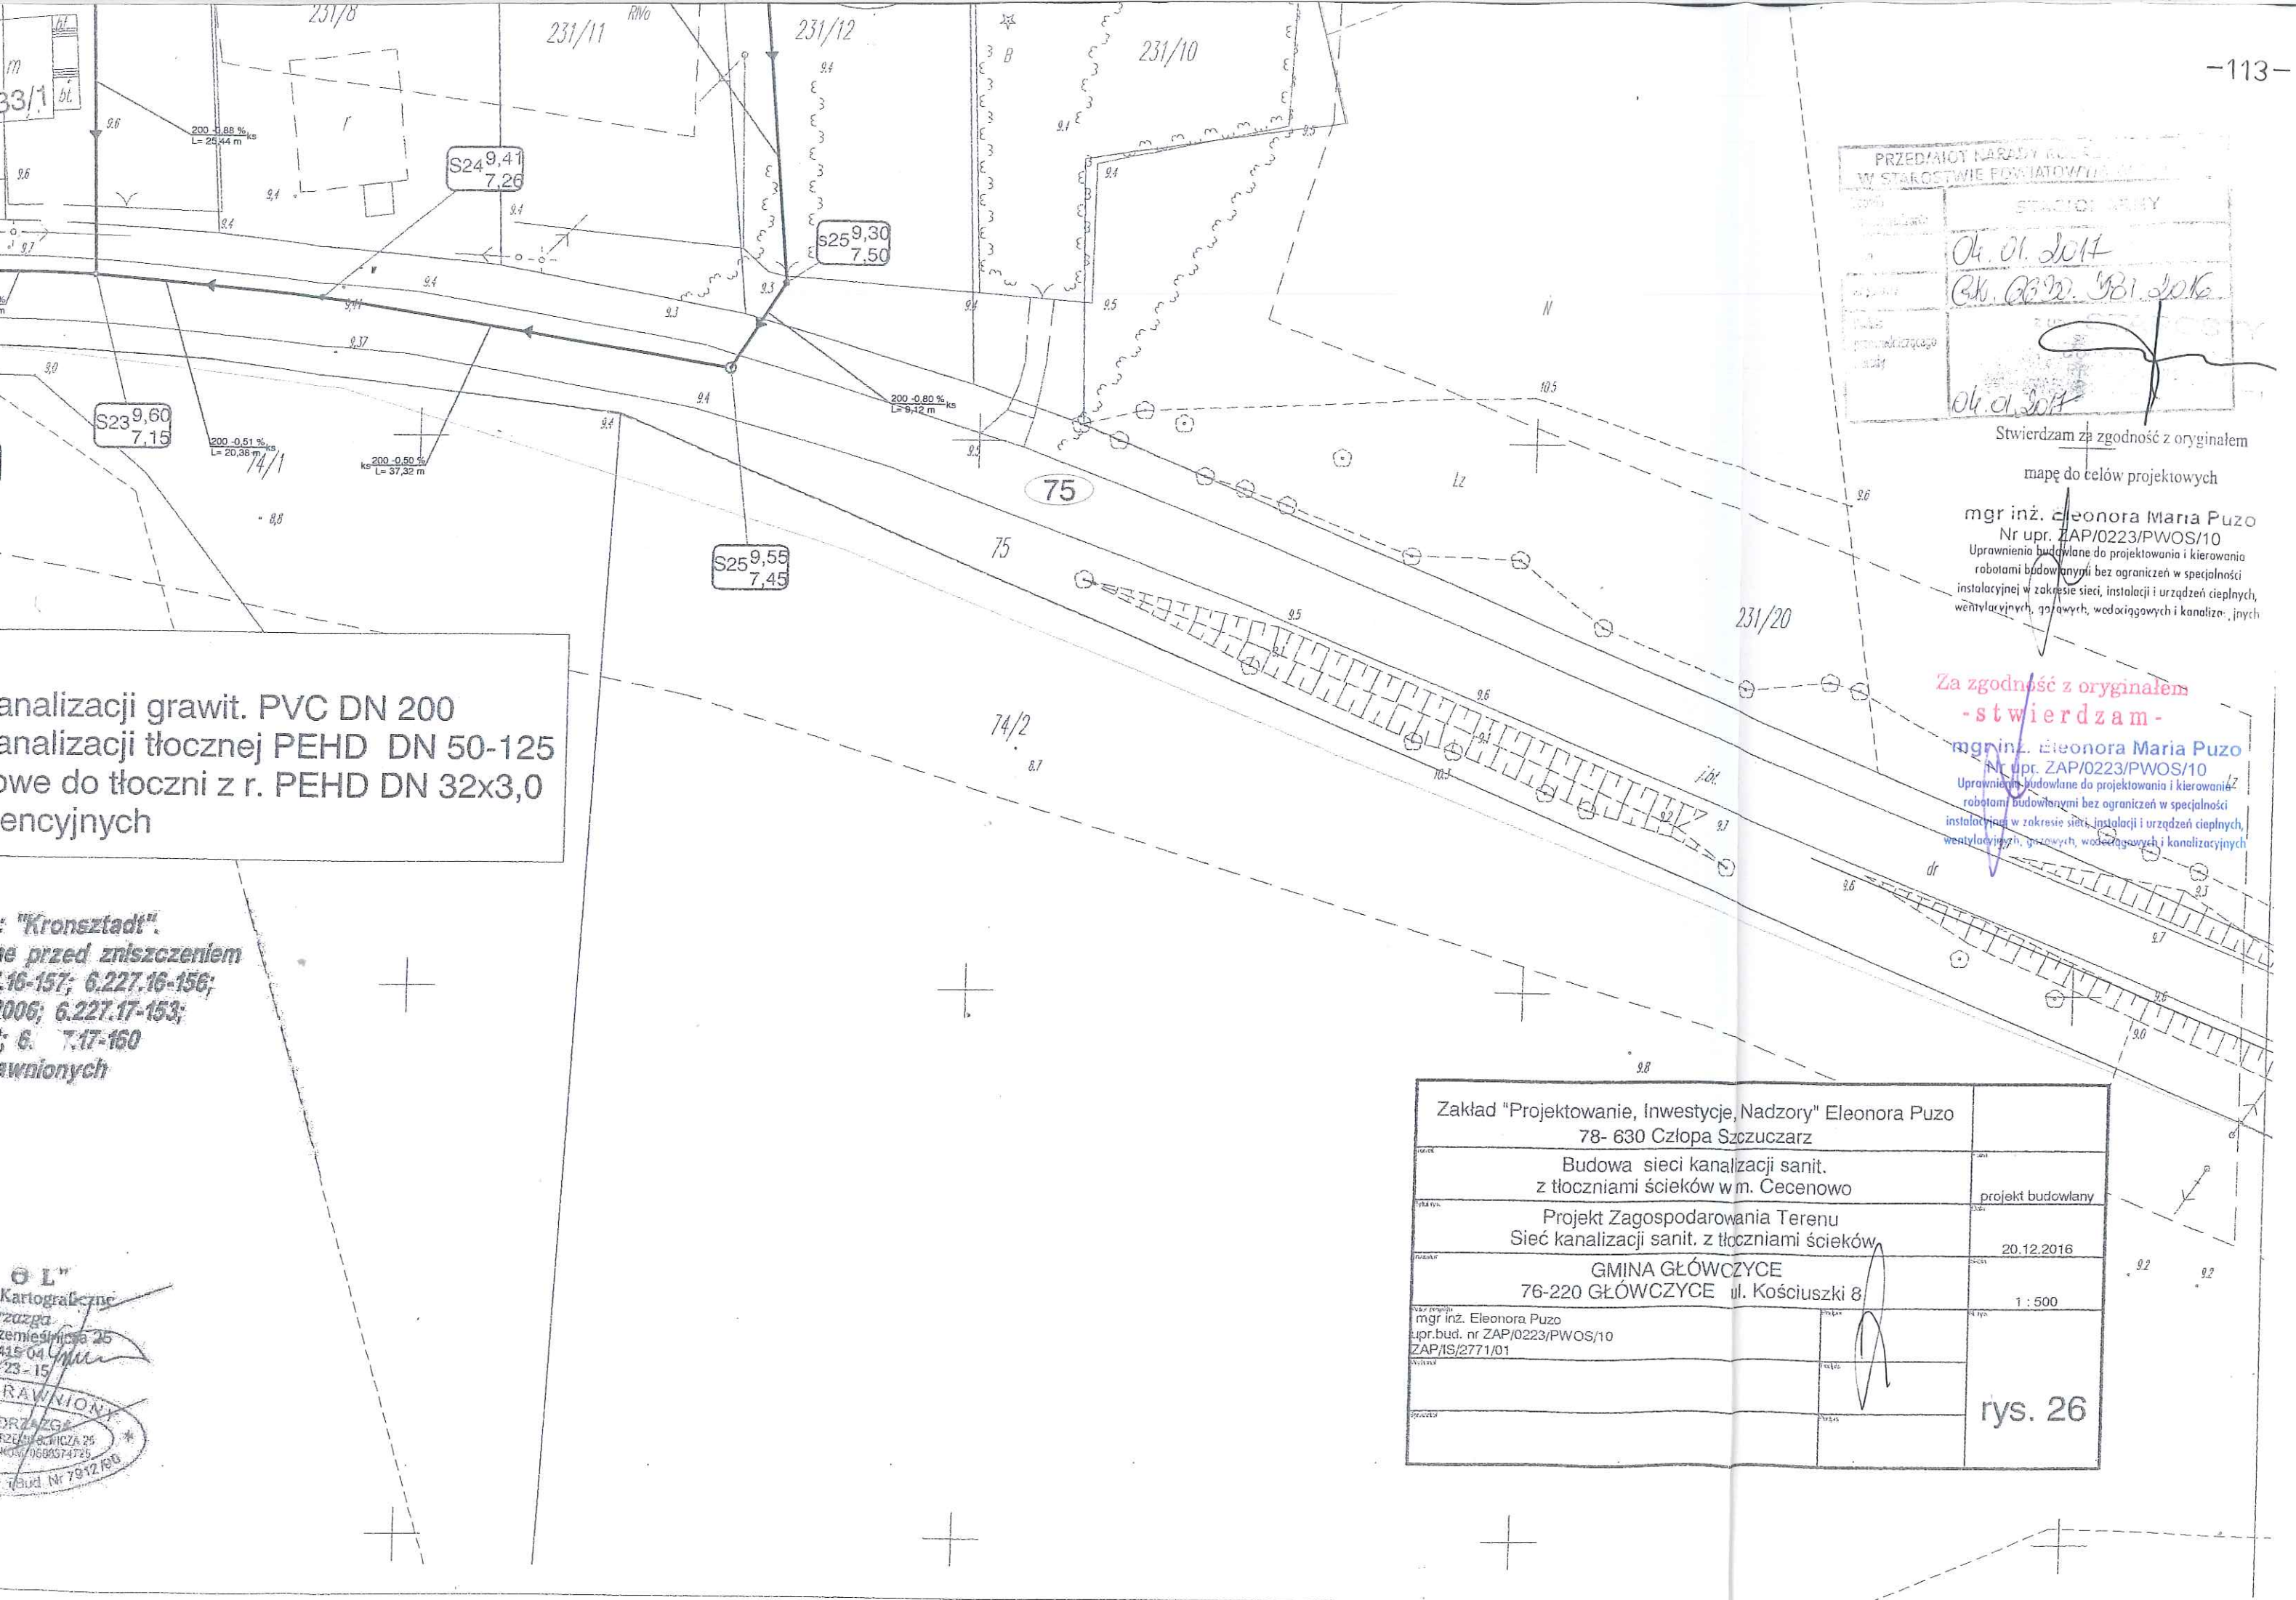

analizacji grawit. PVC DN 200
analizacji tłocznej PEHD DN 50-125
owe do tłoczni z r. PEHD DN 32x3,0
encyjnych

"Kronsztadt".
te przed zniszczeniem
16-157; 6.227.16-156;
006; 6.227.17-153;
; 6. 7.17-160
awnionych

OL
Kartograficzne
zazga
zemieszanie 25
415 04
23-15
RAWNION
ORZĄDZ
RZESZCZYN
KOSZ 0680374726
Bud. Nr 7912/100

PRZEDMIOT KARANY ROZ... W STAROSTWIE POWIATOWYM...	
STACJA WYK... 04.01.2014 04.03.2014 04.01.2014	

Stwierdzam za zgodność z oryginałem
mapę do celów projektowych
mgr inż. Eleonora Maria Puzo
Nr upr. ZAP/0223/PWOS/10
Uprawnienia budowlane do projektowania i kierowania
robotami budowlanymi bez ograniczeń w specjalności
instalacyjnej w zakresie sieci, instalacji i urządzeń ciepłych,
wentylacyjnych, gazowych, wodociągowych i kanalizacyjnych

Za zgodność z oryginałem
-stwierdzam-
mgr inż. Eleonora Maria Puzo
Nr upr. ZAP/0223/PWOS/10
Uprawnienia budowlane do projektowania i kierowania
robotami budowlanymi bez ograniczeń w specjalności
instalacyjnej w zakresie sieci, instalacji i urządzeń ciepłych,
wentylacyjnych, gazowych, wodociągowych i kanalizacyjnych

Zakład "Projektowanie, Inwestycje, Nadzory" Eleonora Puzo 78- 630 Człopa Szczuczarsz	
Budowa sieci kanalizacji sanit. z tłoczniami ścieków w m. Cecenowo	
Projekt Zagospodarowania Terenu Sieć kanalizacji sanit. z tłoczniami ścieków	
GMINA GŁÓWCZYCE 76-220 GŁÓWCZYCE ul. Kościuszki 8	
mgr inż. Eleonora Puzo upr.bud. nr ZAP/0223/PWOS/10 ZAP/IS/2771/01	
rys. 26	

GK.6630-132/2016

Starostwo Powiatowe w Słupsku
Zespół Uzgadniania Dokumentacji Projektowej
76-200 Słupsk, ul. Szarych Szeregów 14
tel. 0-59 841-87-15

Słupsk, dn. 23.03.2016 r.

ODPIS

PROTOKÓŁ Z NARADY KOORDYNACYJNEJ W SPRAWIE NR GK.6630.132.2016

Na podstawie art. 28b. ust. 1., 6 i 7 ustawy z dnia 17 maja 1989 r. - Prawo geodezyjne i kartograficzne
(Dz. U. z 2010 r. Nr 193, poz. 1287 z późn. zm.)

Przedmiot narady:	<u>Propozycja usytuowania sieci kanalizacji sanitarnej wraz z przyłączami</u>
Lokalizacja:	<u>na dz. wg planu sytuacyjnego obręb Wolinia, Cecenowo, Pobłocie, Dargoleża</u>
Wnioskodawca:	ZAKŁAD PROJEKTOWANIE, NADZORY, INWESTYCJE ELEONORA PUZO Szczuczarz 21 78-630 Człopa
Inwestor:	GMINA GŁÓWCZYCE 76-220 Główczyce ul. Kościuszki 8
Przewodniczący:	Joanna Góralska
Miejsce narady:	Starostwo Powiatowe w Słupsku
Opłata nr:	132/2016
Sposób przeprowadz.:	stacjonarny
Data wpływu:	16.03.2016
Data narady:	23.03.2016

Stanowiska uczestników narady koordynacyjnej:

Przewodniczący

Wniosek

8-23.03.2016

Z up. STAROSTY
JOANNA GÓRALSKA
PRZEWODNICZĄCY
NARADY KOORDYNACYJNEJ

Za zgodność z oryginałem

Z up. STAROSTY

Marek Szumowski
INSPIRATOR
KRYZALIZACJA GEODEZYJNO-KARTOGRAFICZNA

Za zgodności z oryginałem
- stwierdzam -

mgr inż. Eleonora Maria Puzo
Nr upr. ZAP/0223/PWOS/10
Uprawnienia budowlane do projektowania i kierowania
robotami budowlanymi bez ograniczeń w specjalności
instalacyjnej w zakresie sieci, instalacji i urządzeń cieplnych,
wentylacyjnych, gazowych, wodociagowych i kanalizacyjnych

WYDZIAŁ ARCHITEKTONICZNO - BUDOWLANY
STAROSTWA POWIATOWEGO W SŁUPSKU

UZGODNIŁO

23.03.2016

MACZEJ NIK WYDZIAŁU
Architektoniczno-Budowlanego
Starostwa Powiatowego w Słupsku
mgr inż. Maciej Nik

ENERGA - OPERATOR S.A.

ENERGA-OPERATOR S.A. Oddział w Koszalinie
Regon 141909000, w Słupsku
Dział Dokumentacji Energetycznej
tel. 99 841 63 02

UZGODNIENIE NR. 2306 Z DWA 22.03.2016

POZYTYWNE / ~~NEGATYWNE~~

1. O warunkach prowadzenia robót w miejscach sterowania bądź sterowania do sieci
należy powiadomić ENERGA-OPERATOR SA na 14 dni przed ich rozpoczęciem

2. Sposób i lokalizację linii kablowych ustalić metodą przekopów próbnych
lub za pomocą aparatury

3. W miejscu prowadzenia robót należy zmierzyć i zgłosić
kierownikowi robót na miejscu ENERGA-OPERATOR SA
stan i warunki terenu, aby uniknąć uszkodzenia kabli, a także
zabezpieczyć je przed uszkodzeniem

4. Prace ziemne w pobliżu urządzeń elektroenergetycznych wykonywać ręcznie,
odległość kabli nie powinna być mniejsza niż 0,4 m

5. Odległość kabli od urządzeń elektroenergetycznych ENERGA-OPERATOR SA
nie powinna być mniejsza niż 0,4 m

6. W pobliżu urządzeń elektroenergetycznych prowadzić zgodnie z obowiązującymi
przepisami oraz zaleceniami norm PN-EN 50518, PN-EN 50525

7. Za uszkodzenia sieci elektroenergetycznych powstające w wyniku prowadzonych
pracy odpowiedzialność ponosi inwestor i jest zobowiązany do ich naprawy
na własny koszt

8. Przy niewłaściwym terenie doprowadzić do zachowania normatywnej głębokości
dla urządzeń elektroenergetycznych

UZGODNIENIE JEST WAŻNE 3 LATA
UWAGA: dat. GK.6630.132.2016

Upewniono w zakresie kabli z istn.
sieci elektroenergetycznej na 0,4 kV.
Zachowano odległość min. 1 m od istn.
sieci elektroenergetycznych.
Do dokumentacji projektowej dołączyć
profil poprzeczny odłamu kabli, stan
kabel w kabli z istn. sieci elektroenerge-
tycznej i w miejscach wykonywania
przebiegów lub przebiegów sterowniczych.

mgr inż.
Dział Dokumentacji Energetycznej
Tomasz Grabowski

Za zgodność z oryginałem

Z UP. STAROSTY

mgr inż. ELEONORA MARIA PUZO
INSPEKTOR
DZIAŁU GEODEZJI I KARTOGRAFIIZa zgodność z oryginałem
- stwierdzam -

ODPIS

ORANGE Polska S.A.

Orange Polska S.A.
Dostarczanie i Service Usług
Dział Ewidencji i Zarządzania Danyimi
o Infrastrukturze 8- Olsztyn
ul. Piłsudskiego 21a, 10-004 Olsztyn
NR.19083/TODDROUP/2016 2016-03-25
GK. 6630.132.2016

Uzgodnienie nr z dnia
Dotyczy
Uzgodnienia się z zastrzeżeniami:
1. Prace ziemne w miejscach kolizji i zbliżeń z siecią telekomunikacyjną wykonywać ręcznie
2. Zachować wymagane normami odległości zbliżeń w pionie i poziomie od istniejącej infrastruktury Orange Polska S.A.
3. Celem sprawowania nadzoru ze strony Orange Polska S.A. wykonawca robót jest zobowiązany co najmniej na 14 dni przed rozpoczęciem prac powiadomić pisemnie

fax
o przystąpieniu do prac.
Odbiór do kontaktu - rozpoczęcia prac :
4. Za uszkodzenia sieci telekomunikacyjnej Orange Polska S.A. powstałe w wyniku prowadzonych prac odpowiada wykonawca lub inwestor i jest zobowiązany do ich usunięcia na własny koszt.
Uzgodnienie ważne 12 miesięcy
Dodatkowe uwagi:

Liczne kolizje i zbliżenia z siecią OPL – ważny kabel światłowodowy oraz kable miedziane SM. Na arkuszach 28, 29 brak na mapie odcinka sieci Orange Polska – stosować kontrolne przekopy poprzeczne. Ad. pkt 1 - prace prowadzić pod nadzorem pracownika OPL. Prace kolizyjne (ziemne) podlegają odbiorowi technicznemu (przed zakryciem – zasypaniem). Inwestor zobowiązany jest zgłosić do ORANGE POLSKA S.A. prace min. na 14 dni robocze przed przystąpieniem do robót. Szczegóły dotyczące prowadzenia nadzorów i odbiorów końcowych oraz cennik tych usług można znaleźć na www.orange.pl/wniosek nadzor.
Zawiadomienie o terminie rozpoczęcia prac należy kierować na adres:

Orange Polska S.A.
Obsługa Techniczna Klienta w Olsztynie
Wydział Utrzymania Usług i Infrastruktury 2-Gdynia
ul. Piłkarska 1
80-126 Gdańsk
tel. 58 623 31 31
e-mail ireneusz.nowicki@orange.com
Uzgodniono na podstawie projektu na mapach cyfrowych – skany map nieczytelne.

Andrzej Gała
Dzielnica Zarządzania Zasobami Sieci
Gdańsk

MAŁOŻEWSKI
INSPEKTOR
WYDZIAŁU GEODEZJI I KARTOGRAFII

Polska Spółka Gazownictwa Sp. z o. o.

Repar. Dystansu Ciężarów w st. p. s. k.

Uzgodniono - bez uwag
nr 162 dn 23.03.2016

[Signature]

Za zgodność z oryginałem
MAŁOŻEWSKI
INSPEKTOR
WYDZIAŁU GEODEZJI I KARTOGRAFII

Zakład Usług Publicznych w Głównych

Przedstawiciel nie stawia się w wyznaczonym terminie
23.03.2016

MAŁOŻEWSKI
INSPEKTOR
WYDZIAŁU GEODEZJI I KARTOGRAFII

Za zgodność z oryginałem
- stwierdzam -
mgr inż. Eleonora Maria Puzo
Nr upr. ZP/0223/PWOS/10
Uprawnienia budowlane do projektowania i kierowania robotami budowlanymi bez ograniczeń w specjalności instalacyjnej w zakresie sieci, instalacji i urządzeń cieplnych, wentylacyjnych, gazowych, wodociagowych i kanalizacyjnych

GK.6630. 132 .2016

Projekt Zagospodarowania
-Sieć kanalizacji sanitarnej-

MAPA SYTUACYJNO-TERENOWA
DO CELÓW PROJEKTOWYCH

ARK.28(43)

Skala 1:500

KERG: 6640.832.2014


woj. pomorskie
pow. słupski
jednostka ewidencyjna: Głównice 221204_2
obr. Wolinia 0024

- Uwaga :
- W obrębie jezdni drogi powiatowej , zjazdów i chodników sieć kanalizacji sanitarnej wraz z przyłączami wykonać bez naruszania konstrukcji - metodą przewiertu sterowanego
 - Przejścia poprzeczne pod jezdnią wykonać w rurach ochronnych .
 - W przypadku lokalizacji urządzenia w poboczu drogi należy pobocze utwardzić, zajęscić i wyprofilować- pobocza obsiać trawą.
 - Odległość sieci kanalizacji sanitarnej od krawędzi jezdni drogi powiatowej min. 1,5 m, w przypadku mniejszej odległości roboty wykonać - metodą przewiertów sterowanych.

Za zgodność z oryginałem
-stwierdzam-

mgr inż. Eleonora Maria Puzo
Nr upr. ZAP/0223/PWOS/10
Uprawnienia budowlane do projektowania i kierowania
robotami budowlanymi bez ograniczeń w specjalności
instalacyjnej w zakresie sieci, instalacji i urządzeń ciepłych,
wentylacyjnych, gazowych, wodociągowych i kanalizacyjnych

SZKIC POGLĄDOWY AKKUSZY

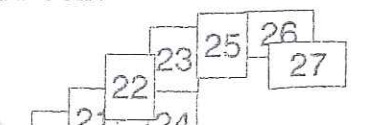



AGENCJA NIERUCHOMOŚCI ROLNYCH

ODDZIAŁ TERENOWY W GDAŃSKU
Z SIEDZIBĄ W PRUSZCZU GDAŃSKIM

GDANSK@ANR.GOV.PL

GD.SGZ.2122.192.2.2016.DG

Pruszcz Gdański, 20.06.2016



Gmina Główny
ul. Kościuszki 8
76-220 Główny

Dotyczy: prawa czasowego dostępu do nieruchomości wchodzących w skład Zasobu WRSP w związku z wnioskiem o uzgodnienie projektu budowy przyłącza kanalizacji tłocznej na gruntach oznaczonych w ewidencji nr 220/12, obręb Cecenowo.

Agencja Nieruchomości Rolnych Oddział Terenowy Gdańsk z/s w Pruszcze Gdańskim, po rozpatrzeniu wniosku dotyczącego prawa czasowego dostępu do nieruchomości wchodzących w skład Zasobu WRSP w związku z wnioskiem o uzgodnienie projektu budowy przyłącza kanalizacji tłocznej na gruntach oznaczonych w ewidencji nr 220/12, obręb Cecenowo informuje, że jest ona objęta umową dzierżawy z Panem Romanem Ceynowa. Agencja nie wnosi uwag na realizację wnioskowanego przedsięwzięcia i wyraża zgodę na korzystanie z w/w nieruchomości w granicach określonych na załączonej kopii planu (przy czym należy mieć na względzie, iż uzgodnienie to nie powstrzymuje Agencji od możliwości rozdysonowania przedmiotowych nieruchomości w przyszłości), na następujących warunkach:

Inwestor zobowiązany jest do:

1. Przedłożenia w Oddziale Terenowym w Gdańsku, zgody użytkownika oraz uzgodnionego z nim harmonogramu zajęcia terenu, z tym że roboty o zasięgu dłuższym niż 300m winny być etapowane, a rozpoczęcie kolejnego odcinka będzie uwarunkowane ostatecznym protokolem odbioru odcinka poprzedniego;
2. Podpisania umowy prawa czasowego dostępu do nieruchomości wchodzących w skład Zasobu WRSP, zasad przebywania na tych gruntach, jak i sposobu ujawnienia służebności dla inwestycji; Zajęcie terenu bez uprzednio podpisanej umowy prawa czasowego dostępu, protokółarnego przejęcia, przekroczenie terminu czasowego dostępu lub zajęcie większej powierzchni niż określono w zezwoleniu, zobowiązuje inwestora do zapłaty podwyższonych opłat w wysokości pięciokrotnej stawki opłaty za zajęcie terenu Regulowanych Zarządzeniem Dyrektora Oddziału Terenowego nr 162/2013 z dnia 3 października 2013 roku. Zapłata poniesionej opłaty nie legalizuje bezprawności działania.
3. Protokółarnego przejęcia terenu od jego użytkownika nieruchomości oraz właściwej terytorialnie jednostki ANR w Słupsku co najmniej 7 dni przed rozpoczęciem robót (w przypadku przejęcia nieruchomości przez inną osobę niezbędne jest przedłożenie przekazującemu stosownego pełnomocnictwa inwestora);
4. W przypadku napotkania na zajmowanym terenie znaków geodezyjnych i kamieni granicznych, które mogą zostać naruszone, do powiadomienia o powyższym państwową służbę geodezyjną;
5. Zachowania w stanie nienaruszonym istniejącej trwałej zieleni niskiej i wysokiej, w przypadku braku odrębnej zgody;
6. Przywrócenia terenu do stanu poprzedniego, (w przypadku prac ziemnych lub wjazdu ciężkim sprzętem);
7. Zgłoszenia w Oddziale Terenowym i właściwej terytorialnie jednostki ANR w Słupsku; odbioru terenu, niezwłocznie po zakończeniu robót i udziału w odbiorze;
8. Bez względu na uzgodnienia z użytkownikiem/dzierżawcą wszelkich terminów wejścia na w/w nieruchomości oraz odszkodowania za ewentualne zniszczone uprawy polowe przed rozpoczęciem inwestycji;
9. Usuwania, w ramach rękopis przez okres 1 roku od zakończenia robót, wad spowodowanych wadliwym ułożeniem nawierzchni lub niewłaściwym przywróceniu terenu do stanu poprzedniego (w przypadku prac ziemnych lub wjazdu ciężkim sprzętem);
10. Do niezwłocznego powiadomienia ANR OT w Gdańsku i właściwej terytorialnie jednostki ANR w Słupsku o każdej zmianie zajęcia terenu;
11. Za zajęcie terenu bez zezwolenia Właściciela, przekroczenie terminu lub zajęcie większej powierzchni niż określono w zezwoleniu, do zapłaty podwyższonych opłat w wysokości pięciokrotnej stawki opłaty za zajęcie terenu;
12. W razie opóźnienia w przywracaniu terenu do stanu poprzedniego, bądź usuwaniu wad technicznych, do zapłaty należności za prace, które użytkownik nieruchomości wykona na koszt Inwestora.
13. Dostarczenia do Oddziału Terenowego w terminie 7 dni od otrzymania niniejszego pisma oświadczenia podpisanego przez Inwestora/Wykonawcę (w załączeniu).

Za zgodność z oryginałem
- stwierdzam -

mgr inż. Eleonora Maria Puzo

Nr upr. ZAP/0223/PWOS/10

Uprawnienia budowlane do projektowania i kierowania
robotami budowlanymi bez ograniczeń w specjalności
instalacyjnej w zakresie sieci, instalacji i urządzeń cieplnych,
wentylacyjnych, chłodniczych, wodociągowych i kanalizacyjnych

14. Ujawnienie służebności:

1. **Agencja** na odrębny wniosek Inwestora, uzupełniony o niezbędne do wyceny służebności załączniki, ustanowi (w trakcie lub po inwestycji) odpłatną służebność gruntową lub przesyłową, obciążającą nieruchomości pozostające nadal w Zasobie Własności Rolnej Skarbu Państwa, polegającą na:
 - prawie nieograniczonego dostępu do nieruchomości obciążonych w celu wykonania niezbędnych robót związanych z eksploatacją, konserwacją, naprawą oraz remontem *urządzeń służących do odprowadzania i doprowadzania płynów, pary, gazu, energii elektrycznej oraz innych urządzeń podobnych*, o których mowa w art. 49 KC - w szczególności wejścia i dojazdu na teren nieruchomości obciążonych służebnością,
 - obowiązku powstrzymania się przez Agencję od wznoszenia trwałej zabudowy w odległości określonej przez inwestora, w każdą stronę od osi linii.
2. Wynagrodzenie z tytułu służebności ustalone zostanie na podstawie operatu szacunkowego sporządzonego przez rzeczoznawcę majątkowego powołanego przez ANR po wcześniejszej akceptacji wysokości odszkodowania. Wszelkie koszty związane z ustaleniem wysokości odszkodowania (koszt sporządzenia operatu szacunkowego), sporządzeniem aktu notarialnego dla ustanowienia służebności, a także wpisu do księgi wieczystej nieruchomości, ewentualnej konieczności jej założenia ponosi **Inwestor**. Jeżeli wstępny szacunek wartości służebności przesyłu wyniesie mniej niż cena sporządzenia operatu szacunkowego Agencja, w drodze porozumienia ustanowi służebność, jednak wynagrodzenie za przesył nie będzie niższe niż koszt sporządzenia operatu szacunkowego.
3. Przedsiębiorca będący inwestorem, który zamierza wybudować urządzenia opisane w punkcie 1 może ubiegać się o ustanowienie służebności przesyłu w oznaczonym zakresie pod warunkiem przedstawienia projektu dokumentacji geodezyjnej przedstawiającej ostateczny przebieg realizowanej inwestycji.
4. Agencja ma prawo występować o ustanowienie służebności dla urządzeń istniejących.

Z uwagi na to, że planowane prace realizowane są na zlecenie jednostki samorządu terytorialnego Agencja odstępuje od pobrania opłat za prawo czasowego dostępu do nieruchomości. Przedmiotowa inwestycja nie jest realizowana przy udziale środków finansowych ANR OT Gdańsk.

Niniejsza zgoda stanowi podstawę do ubiegania się przez Inwestora o uzyskanie pozwolenia na budowę.

Za zgodność z oryginałem
- stwierdzam -

mgr inż. Eleonora Maria Puzo
Nr upr. ZAP/0223/PWOS/10
Uprawnienia budowlane do projektowania i kierowania
robotami budowlanymi bez ograniczeń w specjalności
instalacyjnej w zakresie sieci, instalacji i urządzeń ciepłych,
wentylacyjnych, gazowych, wodociągowych i kanalizacyjnych

Z poważaniem

Z GŁÓWNEGO DZIAŁU

Adam Śliwicki

Do wiadomości: jednostka ANR w Słupsku
Dzierżawca - plan inwestycji do wglądu w
ANR OT Gdańsk po wcześniejszym kontakcie tel.
Prosimy o kontakt z przedstawicielem Inwestora w
celu ustalenia harmonogramu wejść oraz wysokości
odszkodowania za zniszczone uprawy polowe.