


MAPA SYTUACYJNO-WYSOKŚCIOWA
DO CELÓW PROJEKTOWYCH
ARK.17(43)
Skala 1:500
KERG: 6640.832.2014

woj. pomorskie
pow. słupski
jednostka ewidencyjna: Głównice 221204_2
obr. Cecenowo 0003

PROJEKT ZAGOSPODAROWANIA TERENU
m. Cecenowo gm. GŁÓWCZYCE
SIEĆ KANALIZACJI SANIT. Z PRZYŁĄCZAMI
skala 1 : 500

- Legenda :
- proj. sieć kanalizacji sanit. gravit. z PVC-U DN 200
 - proj. sieć kanalizacji tłocznej z PEHD
 - proj. przyłącze wod. do tłoczni z r. PEHD 32-40
 - proj. studnia rewizyjna na kan. sanit. gravit.
 - proj. studnia podłączeniowa na przyłączu kan. sanit.
 - odwiert geologiczny
 - proj. tłocznia ścieków
 - proj. pompownia ścieków
 - działka objęta projektem
 - istn. sieć wodociągowa
 - istn. sieć telekomunikacyjna
 - istn. sieć energetyczna
 - istn. sieć kan. sanit. gravit.
- Sn
sn
T-n
P-n
n
ks

SZKIC POGLĄDOWY ARKUSZY


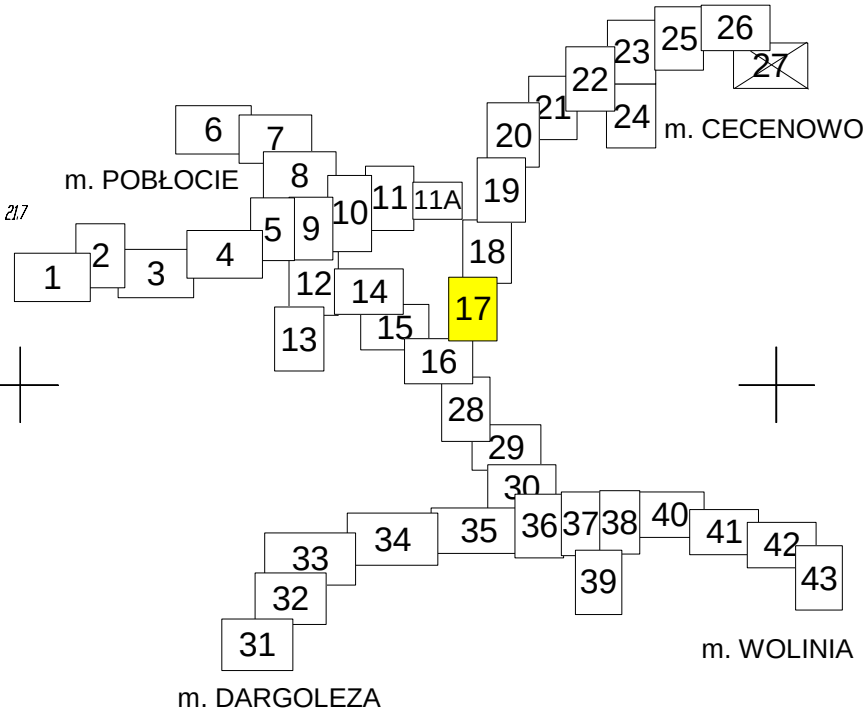


Zakład "Projektowanie, Inwestycje, Nadzory" Eleonora Puzo 78- 630 Człopa Szczuczarsz	
Budowa sieci kanalizacji sanit. z tłoczniami ścieków w m. Cecenowo	projekt budowlany
Projekt Zagospodarowania Terenu Sieć kanalizacji sanit. z tłoczniami ścieków	31.03.2017
GMINA GŁÓWCZYCE 76-220 GŁÓWCZYCE ul. Kościuszki 8	1 : 500
mjr inż. Eleonora Puzo wp.bud. nr ZAP/0223/PWOS/10 ZAP/IS/2771/01	arkusz nr 17 rys. 10
mjr inż. Mariusz Jamulewski wp.bud. POM/0275/PWBS/15 POM/IS/0004/16	

Sporządził dn. 04.09.2014r.
Geodeta Uprawniony
Grzegorz Drzazga

Obszar objęty opracowaniem nie
odpowiada projektowi sieci udrożnienia
teren.

14.10.2014
Mariusz Jambrowski
INSPEKTOR
Wydziału Geodezji i Kartografii

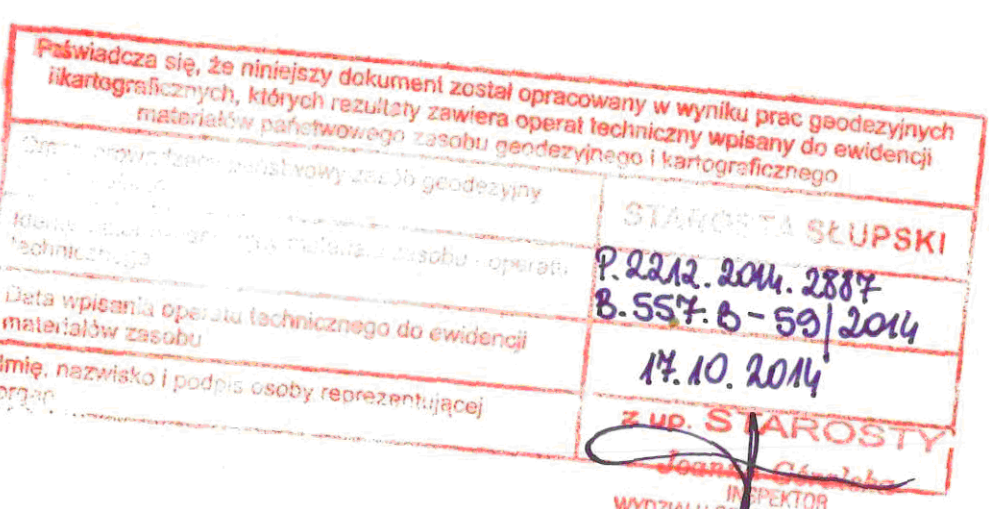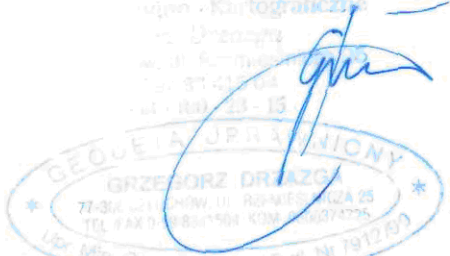

Układ odniesienia: '2000', poziom odniesienia: 'Kronsztadt'.
W zakresie mapy znajdują się prawem chronione przed zniszczeniem
punkty osnowy geodezyjnej nr: 3141/7500; 622716-157; 622716-156;
622716-155; 622716-154; 622717-561-1; 622717-2006; 622717-153;
622717-152; 622717-151; 622717150; 622717-303; 622717-160
Mapę sporządzono bez ustalenia służebności ujawnionych
w księgach wieczystych.
Granice pozyskano z PDRGK w Słupsku.
Mapa aktualna na dzień: 04.09.2014r.
Zakres opracowania
Kontur użytku zgodny
z ewidencją gruntów

łączy ark.16