


MAPA SYTUACYJNO-WYSOKŚCIOWA
DO CELÓW PROJEKTOWYCH
ARK.19(43)
Skala 1:500
KRG: 6640.832.2014

woj. pomorskie
pow. słupski
jednostka ewidencyjna: Główny 221204.2
obr. Cecenowo 0003

PROJEKT ZAGOSPODAROWANIA TERENU
trasa Cecenowo-Wolinia gm. GŁÓWCZYCE
SIEĆ KANALIZACJI SANIT. Z PRZYŁĄCZAMI
skala 1 : 500

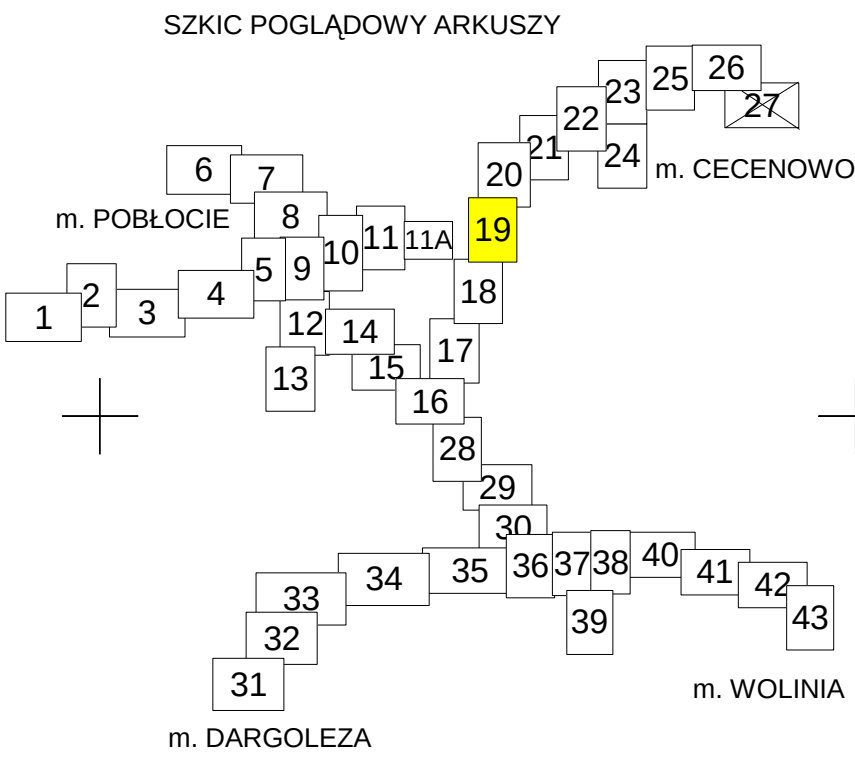


- Legenda :
- proj. sieć kanalizacji sanit. grawit. z PVC-U DN 200
 - proj. sieć kanalizacji tłocznej z PEHD
 - proj. przyłącze wod. do tłoczni z r. PEHD 32-40
 - proj. studnia rewizyjna na kan. sanit. grawit.
 - proj. studnia podłączeniowa na przyłączy kan.sanit.
 - odwiert geologiczny
 - proj. tłocznia ścieków
 - proj. pompownia ścieków
 - działka objęta projektem
 - istn. sieć wodociągowa
 - istn. sieć telekomunikacyjna
 - istn. sieć energetyczna
 - istn. sieć kan. sanit. grawit.

Układ odniesienia: "2000", poziom odniesienia: "Kronsztadt".
W zakresie mapy znajdują się prawem chronione przed zniszczeniem
punkty osnowy geodezyjnej nr: 314117500; 6.227.16-157; 6.227.16-156;
6.227.16-155; 6.227.16-154; 6.227.17-561-1; 6.227.17-2006; 6.227.17-153;
6.227.17-152; 6.227.17-151; 6.227.17.150; 6.227.17-383; 6.227.17-160
Mapę sporządzono bez ustalenia służebności ujętym
w księgach wieczystych.
Granice pozyskano z POMO w Słupsku.
Mapa aktualna na dzień 04.09.2014r.
Zakres opracowania
Kontur użytku zgodny
z ewidencją gruntów

Sporządził dn. 04.09.2014r.
Geodeta Uprawniony
Grzegorz Drzazga

„... obowiązuje obowiązkowo nie ma
słownych projektów sieci udrożnienia
terenów.”
17.10.2014
Mariusz Piotrowski
INSPEKTOR
Wydziału Geodezji i Kartografii

Zakład "Projektowanie, Inwestycje, Nadzory" Eleonora Puzo 78- 630 Człopa Szczuczarsz	projekt budowlany
Budowa sieci kanalizacji sanit. z tłoczniami ścieków w m. Cecenowo	
Projekt Zagospodarowania Terenu Sieć kanalizacji sanit. z tłoczniami ścieków	31.03.2017
GMINA GŁÓWCZYCE 76-220 GŁÓWCZYCE ul. Kościuszki 8	1 : 500
mgr inż. Eleonora Puzo upr.bud. nr ZAP/0223/PWOS/10 ZAPIS/2771/01	arkusz nr 19 rys. 8
mgr inż. Mariusz Jarmulewski upr.bud. POM/0275/PWBS/15 POM/05000418	

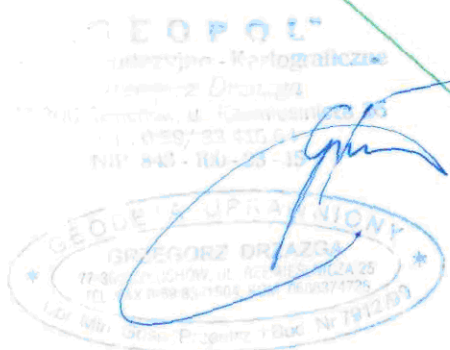

Poświadczam, że niniejszy dokument został opracowany w wyniku prac geodezyjnych i kartograficznych, których rezultaty zawiera operat techniczny wpisany do ewidencji materiałów planimetrycznych zasobu geodezyjnego i kartograficznego

Organ prowadzący państwową zasob geodezyjny i kartograficzny: STAROSTA SŁUPSKI
Identyfikator ewidencji: P.22.12.2014.2887-8.557-B-59/2014
Data wpisania operatu technicznego do ewidencji materiałów zasobu: 17.10.2014
Imię, nazwisko i podpis osoby reprezentującej organ: J. Jarmulewski, INSPEKTOR WYDZIAŁU GEODEZJI I KARTOGRAFII