

MAPA DO CELÓW PROJEKTOWYCH
ARK 21(43)
Skala 1:500
KERG: 6640.832.2014

woj. pomorskie
pow. słupski
jednostka ewidencyjna: Główny 221204_2
obr. Cecenowo 0003

Powstaje się, że niniejszy dokument został opracowany w wyniku prac geodezyjnych i kartograficznych, których rezultaty zawiera operat techniczny wpisany do ewidencji materiałów państwowego zasobu geodezyjnego i kartograficznego.	
Organ prowadzący państwowy zasób geodezyjny i kartograficzny	STAROSTA SŁUPSKI
Identyfikator ewidencyjny materiału zasobu - operatu technicznego	P 2212.2016.3833 551.B.59/2016.L.2
Data wpisania operatu technicznego do ewidencji materiałów zasobu	12.12.2016
Imię i nazwisko i podpis osoby reprezentującej organ	z up. STAROSTY Kancelaria MAGDALENA KAWCZYŃSKA PODINSPIRATOR WYDZIAŁ GEODEZJI I KARTOGRAFII

PROJEKT ZAGOSPODAROWANIA TERENU
m. CECENOWO gm. GŁÓWCZYCE
SIEĆ KANALIZACJI SANIT. Z PRZYŁĄCZAMI
oraz pompownia ścieków P-2 (17/5)
skala 1 : 500


r. przewiert. DN 200,
L=4,0m

r. przewiert. DN 200,
L=4,0m

r. przewiert. DN 400,
L=12,0m

- Legenda :
- proj. sieć kanalizacji sanit. grawit. z PVC-U DN 200
 - proj. sieć kanalizacji tłocznej z PEHD
 - proj. przyłącze wod. do tłoczni z r. PEHD 32-40
 - proj. studnia rewizyjna na kan. sanit. grawit.
 - proj. studnia podłączeniowa na przyłączu kan.sanit.
 - odwiert geologiczny
 - proj. tłocznia ścieków
 - proj. pompownia ścieków
 - działka objęta projektem
 - istn. sieć wodociągowa
 - istn. sieć telekomunikacyjna
 - istn. sieć energetyczna
 - istn. sieć kan. sanit. grawit.
- LO - lampa oświetleniowa
TS - proj. tablica sterownicza tłoczni
ZKP - proj. złącze kablowo pomiarowe (zakres zakładu Energa)

SZKIC POGLĄDOWY ARKUSZY

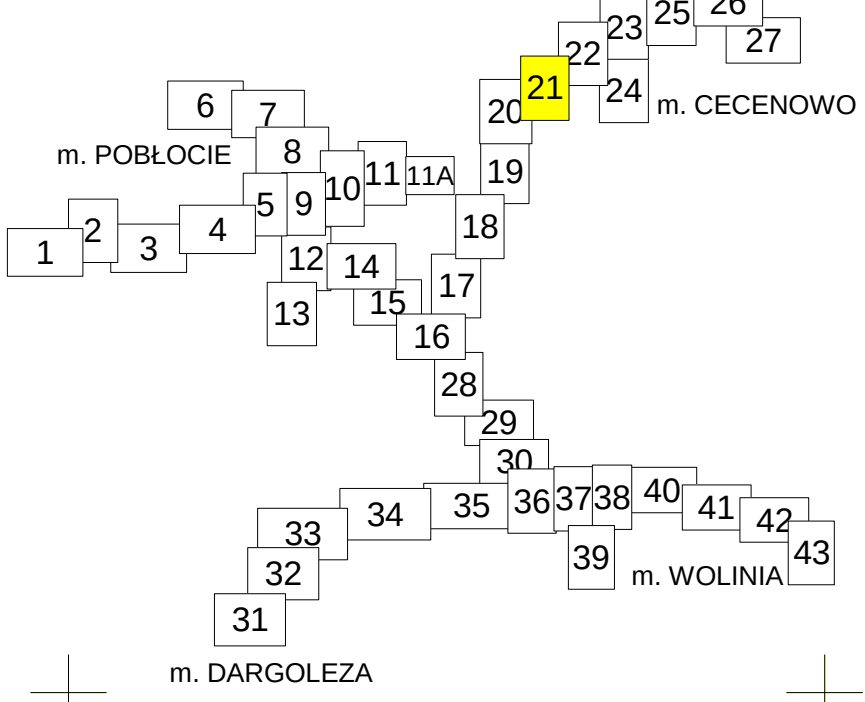

Układ odniesienia: "PL-2000", poziom odniesienia: "Kronsztadt".
W zakresie mapy znajdują się prawem chronione przed zniszczeniem punkty osnowy geodezyjnej nr: 314117500; 6.227.16-157; 6.227.16-156; 6.227.16-155; 6.227.16-154; 6.227.17-561- 16.227.17-2006; 6.227.17-153; 6.227.17-152; 6.227.17-151; 6.227.17-150; 6.227.17-303; 6.227.17-160
Mapę sporządzono bez ustalenia służebności ujawnionych w księgach wieczystych.
Granice pozyskano z PODGIK w Słupsku.
Mapa aktualna na dzień: 05.11.2016r.
Zakres opracowania
Kontur użytku zgodny z ewidencją gruntów

Sporządził dn. 10.11.2016r.
Geodeta Uprawniony
Grzegorz Drzazga
Upr. nr 7912/90 zakres I i II
G.E.O.P.O.L.
Usługi Geodezyjno-Kartograficzne
Grzegorz Drzazga
77-300 Całuchów, ul. Rzemieślnicza 26
tel./0 56/ 63 415 06 114
NIP 643-100-23-61
GEODETA UPRAWNIONY
GRZEGORZ DRZAZGA
posiadający ul. Rzemieślnicza 26
ul. Rzemieślnicza 26, 77-300 Całuchów
124 Min. Gosp. Przemysł. i Bud. W 7912/90

Zakład "Projektowanie, Inwestycje, Nadzory" Eleonora Puzo 78-630 Człopa Szczuczarsz	
Budowa sieci kanalizacji sanit. z tłoczniami ścieków w m. Cecenowo	projekt budowlany
Projekt Zagospodarowania Terenu Sieć kanalizacji sanit. z tłoczniami ścieków	31.03.2017
GMINA GŁÓWCZYCE 76-220 GŁÓWCZYCE ul. Kościuszki 8	1 : 500
mgr inż. Eleonora Puzo upr.bud. nr ZAP/0223/PWOS/10 ZAPIS/2771/01	arkusz nr 21 rys. 6
mgr inż. Mariusz Jarmulewski upr.bud POM/0275/PWBS/15 POMIS/0004/16	