

MAPA DO CELÓW PROJEKTOWYCH

ARK 25(43)


Skala 1:500

KERG: 6640.832.2014

woj. pomorskie
pow. słupski
jednostka ewidencyjna: Główny 221204_2
obr. Cecenowo 0003

Poświadczam, że niniejszy dokument został opracowany w wyniku prac geodezyjnych i kartograficznych, których rezultaty zawiera operat techniczny wpisany do ewidencji materiałów państwowego zasobu geodezyjnego i kartograficznego	STAROSTA SŁUPSKI
Organ prowadzący państwowy zasób geodezyjny i kartograficzny	P. 221204_2016_3833
Identyfikator ewidencyjny materiału zasobu - operatu technicznego	557.8.59/2010 E.2
Data wpisania operatu technicznego do ewidencji materiałów zasobu	12.12.2010
Imię i nazwisko i podpis osoby reprezentującej organ	z up. STAROSTY Kancelaria Małgorzata Kucierska Przewodnicząca Wydziału Geodezji i Kartografii

SZKIC POGLĄDOWY ARKUSZY

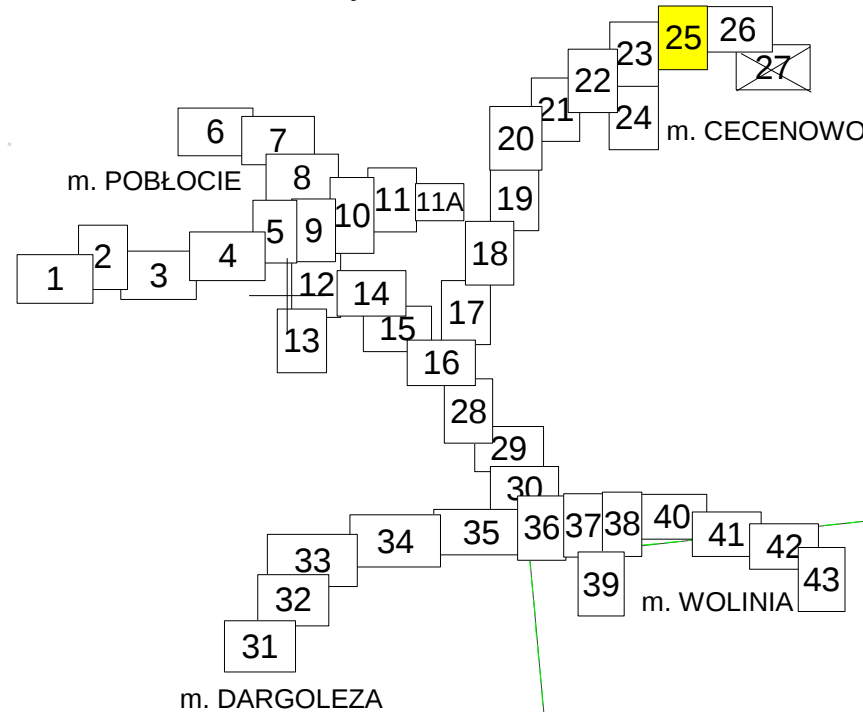

PROJEKT ZAGOSPODAROWANIA TERENU

m. Cecenowo gm. GŁÓWCZYCE

SIEĆ KANALIZACJI SANIT. Z PRZYŁĄCZAMI

skala 1 : 500

