
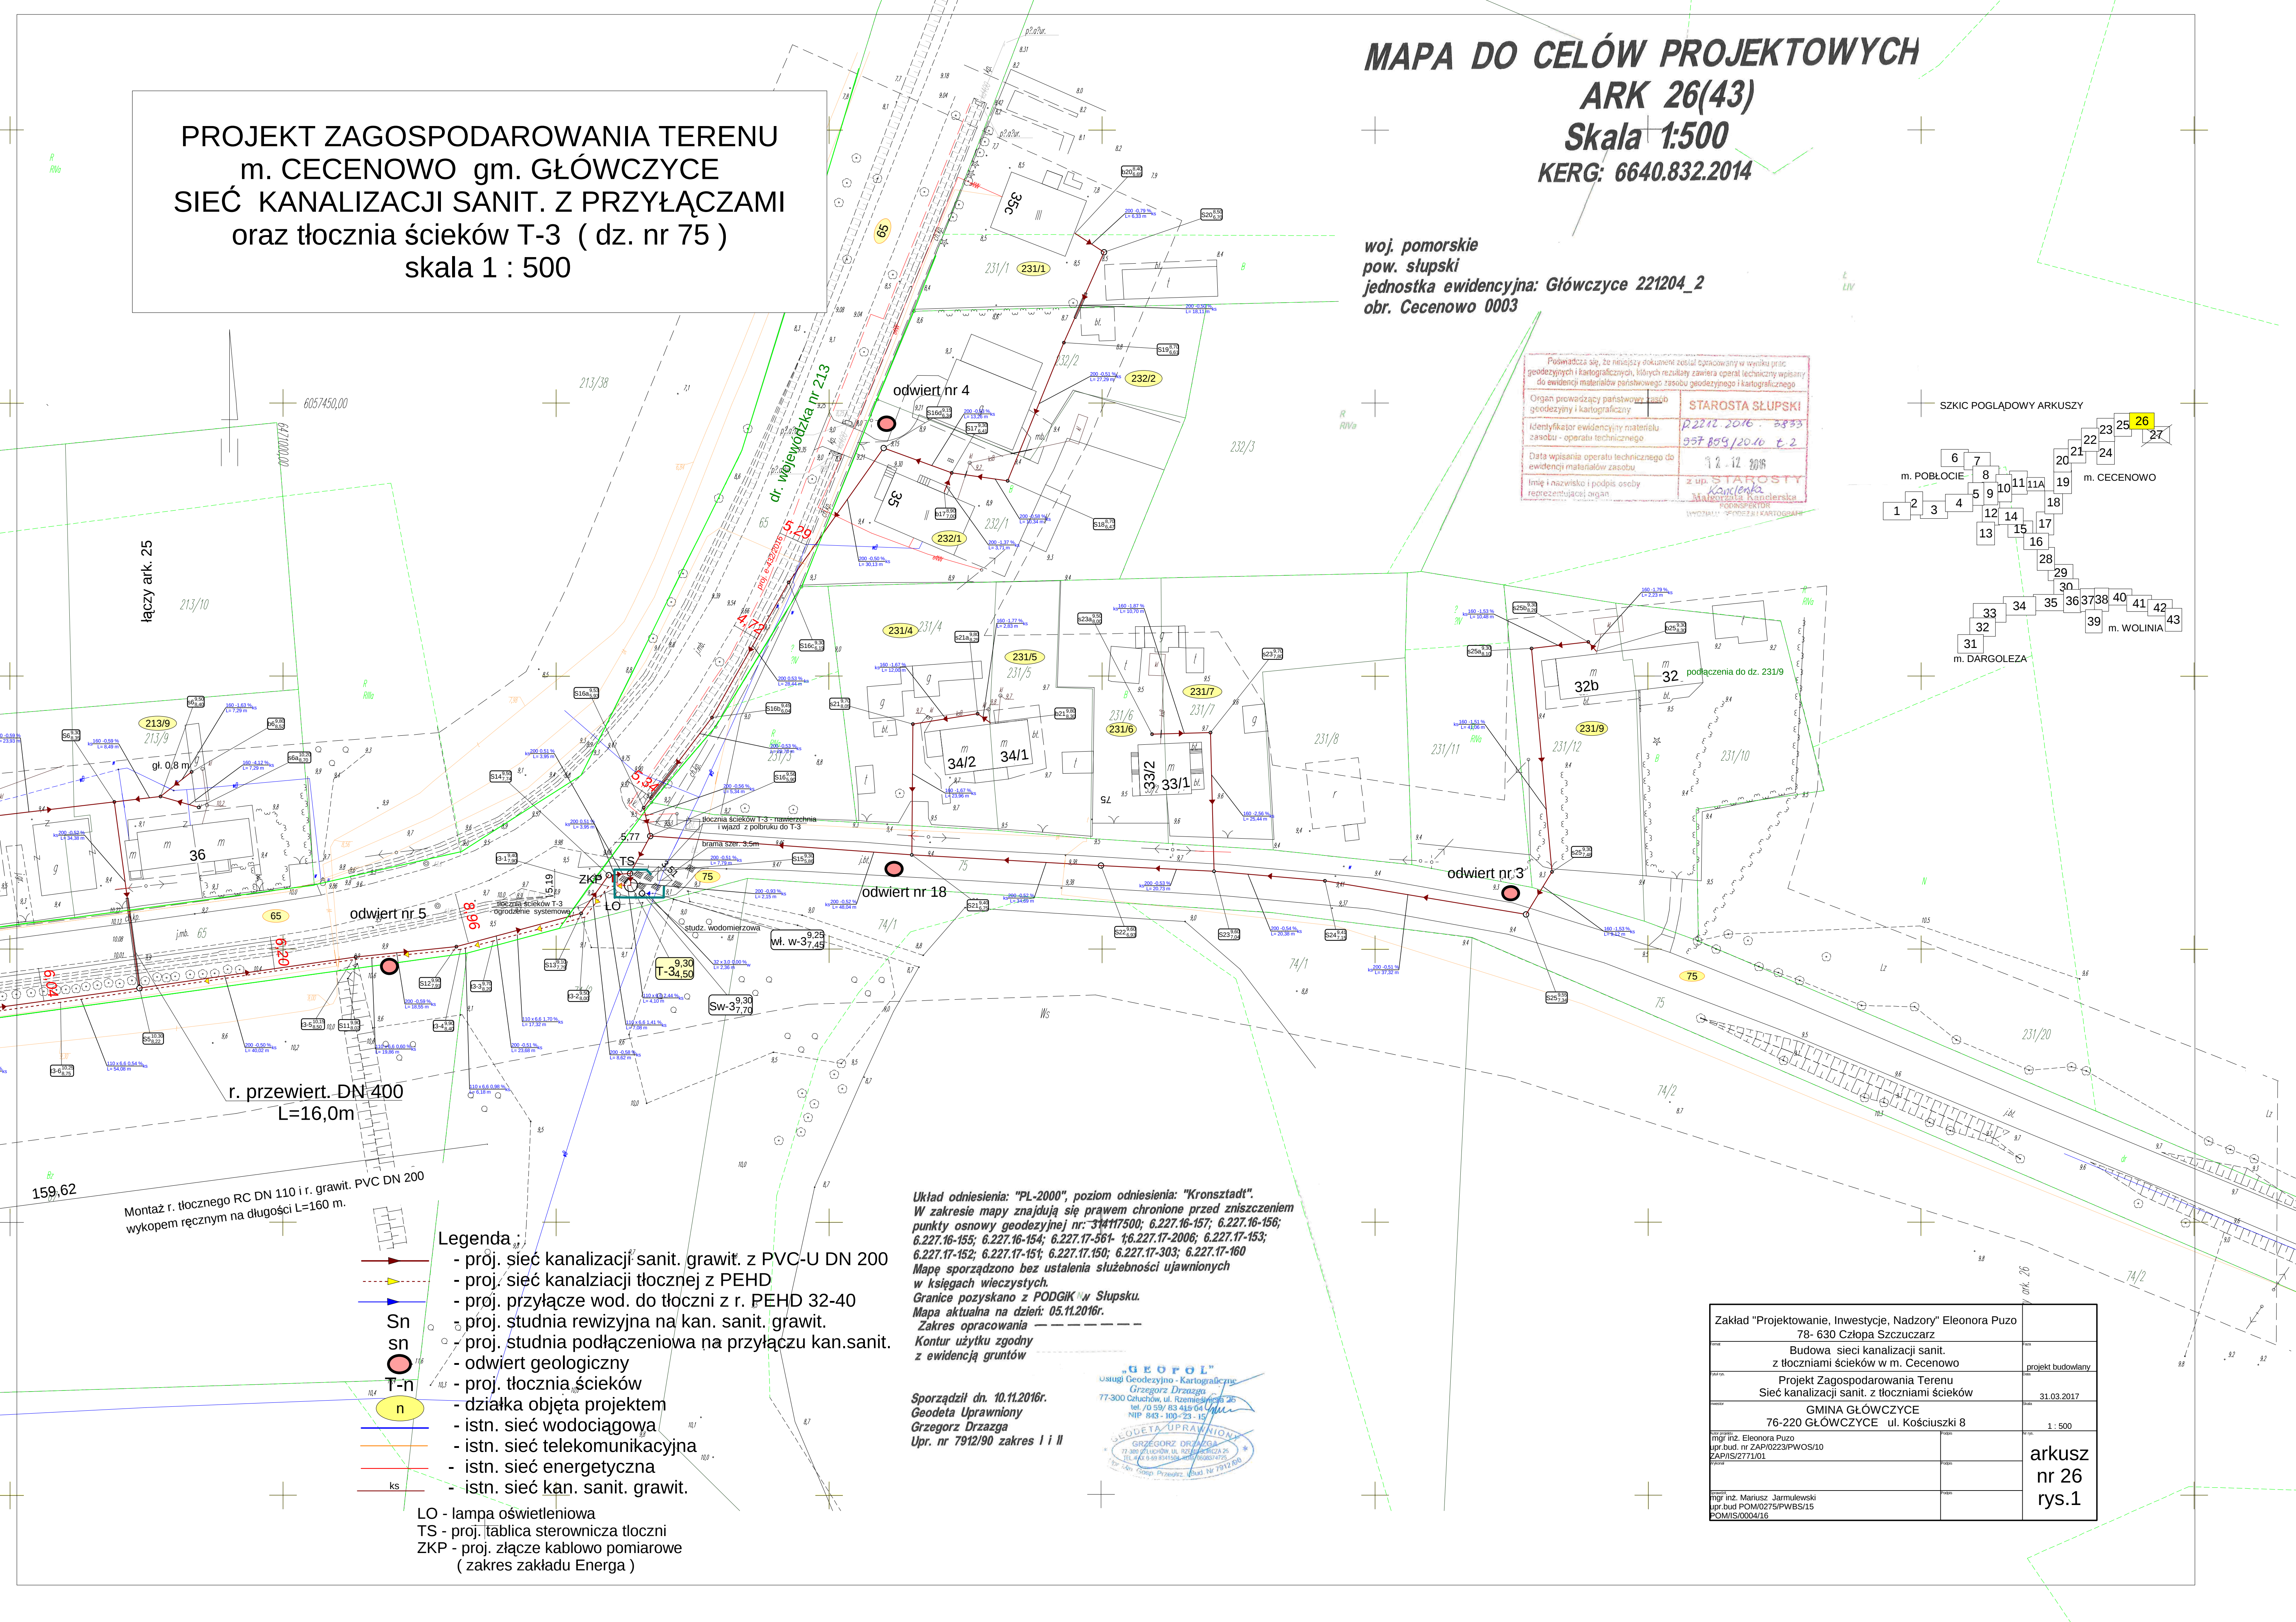


PROJEKT ZAGOSPODAROWANIA TERENU
m. CECENOWO gm. GŁÓWCZYCE
SIEĆ KANALIZACJI SANIT. Z PRZYŁĄCZAMI
oraz tłocznia ścieków T-3 (dz. nr 75)
skala 1 : 500

MAPA DO CELÓW PROJEKTOWYCH
ARK 26(43)
Skala 1:500
KERG: 6640.832.2014

woj. pomorskie
pow. słupski
jednostka ewidencyjna: Główny 221204_2
obr. Cecenowo 0003

Poświadczam, że niniejszy dokument został opracowany w wyniku prac geodezyjnych i kartograficznych, których rezultaty zawiera operat techniczny wpisany do ewidencji materiałów państwowego zasobu geodezyjnego i kartograficznego.	
Organ prowadzący państwowy zasób geodezyjny i kartograficzny	STAROSTA SŁUPSKI
Identyfikator ewidencyjny materiału zasobu - operatu technicznego	P2212.2016 - 2833 557 859/2016 t.2
Data wpisania operatu technicznego do ewidencji materiałów zasobu	12.12.2016
Imię i nazwisko i podpis osoby reprezentującej organ	z up. STAROSTY Kancelaria Marek Kancelarski PODINSPEKTOR WYDZIAŁ SPRZĘTU KARTOGRAFICZNEGO

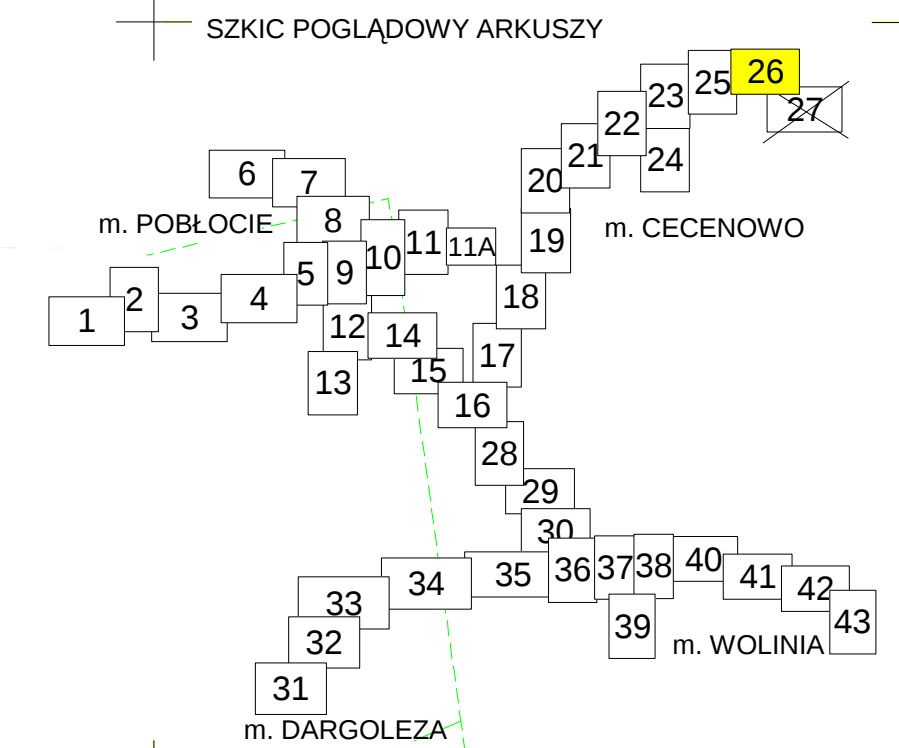

Legenda :

- proj. sieć kanalizacji sanit. grawit. z PVC-U DN 200
- proj. sieć kanalizacji tłocznej z PEHD
- proj. przyłącze wod. do tłoczni z r. PEHD 32-40
- proj. studnia rewizyjna na kan. sanit. grawit.
- proj. studnia podłączeniowa na przyłączu kan.sanit.
- odwiert geologiczny
- proj. tłocznia ścieków
- działka objęta projektem
- istn. sieć wodociągowa
- istn. sieć telekomunikacyjna
- istn. sieć energetyczna
- istn. sieć kan. sanit. grawit.

LO - lampa oświetleniowa
TS - proj. tablica sterownicza tłoczni
ZKP - proj. złącze kablowo pomiarowe (zakres zakładu Energa)

Układ odniesienia: "PL-2000", poziom odniesienia: "Kronsztadt".
W zakresie mapy znajdują się prawem chronione przed zniszczeniem punkty osnowy geodezyjnej nr: 314117500; 6.227.16-157; 6.227.16-156; 6.227.16-155; 6.227.16-154; 6.227.17-561; 6.227.17-2006; 6.227.17-153; 6.227.17-152; 6.227.17-151; 6.227.17-150; 6.227.17-303; 6.227.17-160
Mapę sporządzono bez ustalenia służebności ujawnionych w księgach wieczystych.
Granice pozyskano z PODGIK w Słupsku.
Mapa aktualna na dzień: 05.11.2016r.
Zakres opracowania
Kontur użytku zgodny z ewidencją gruntów

Sporządził dn. 10.11.2016r.
Geodeta Uprawniony
Grzegorz Drzazga
Upr. nr 7912/90 zakres I i II



Zakład "Projektowanie, Inwestycje, Nadzory" Eleonora Puzo 78- 630 Człopa Szczuczarsz	
Budowa sieci kanalizacji sanit. z tłoczniami ścieków w m. Cecenowo	projekt budowlany
Projekt Zagospodarowania Terenu Sieć kanalizacji sanit. z tłoczniami ścieków	31.03.2017
GMINA GŁÓWCZYCE 76-220 GŁÓWCZYCE ul. Kościuski 8	1 : 500
mgr inż. Eleonora Puzo upr.bud. nr ZAP/0223/PWOS/10 ZAP/IS/2771/01	arkusz nr 26 rys.1
mgr inż. Mariusz Jarmulewski upr.bud POM/0275/PWBS/15 POM/IS/0004/16	