

skala 1:1000 (z pomniejszeniem do 1:5000)

6-33/17

6-33/16


76-200 SŁUPSK ul. Boya-Żeleńskiego 13
tel.(0-59) 84-54-204 tel.kom.603-38-85-96, zawadzki_k@kki.pl

UPRAWNIENIY URBANISTA
mgr Krzysztof Zawadzki
uprawnienia do projektowania
w planowaniu przestrzennym nr 1433/94

**ANALIZA FUNKCJI
ORAZ CECH ZABUDOWY
I ZAGOSPODAROWANIA TERENU**
w związku z wnioskiem o wydanie decyzji
o lokalizacji inwestycji celu publicznego
Budowa sieci kanalizacji sanitarnej
obróby geodezyjne: POBŁOCIE i RZUSZCZE
gmina Główczyce

zał. 19.3

skala 1:1000 (z pomniejszeniem do 1:5000)

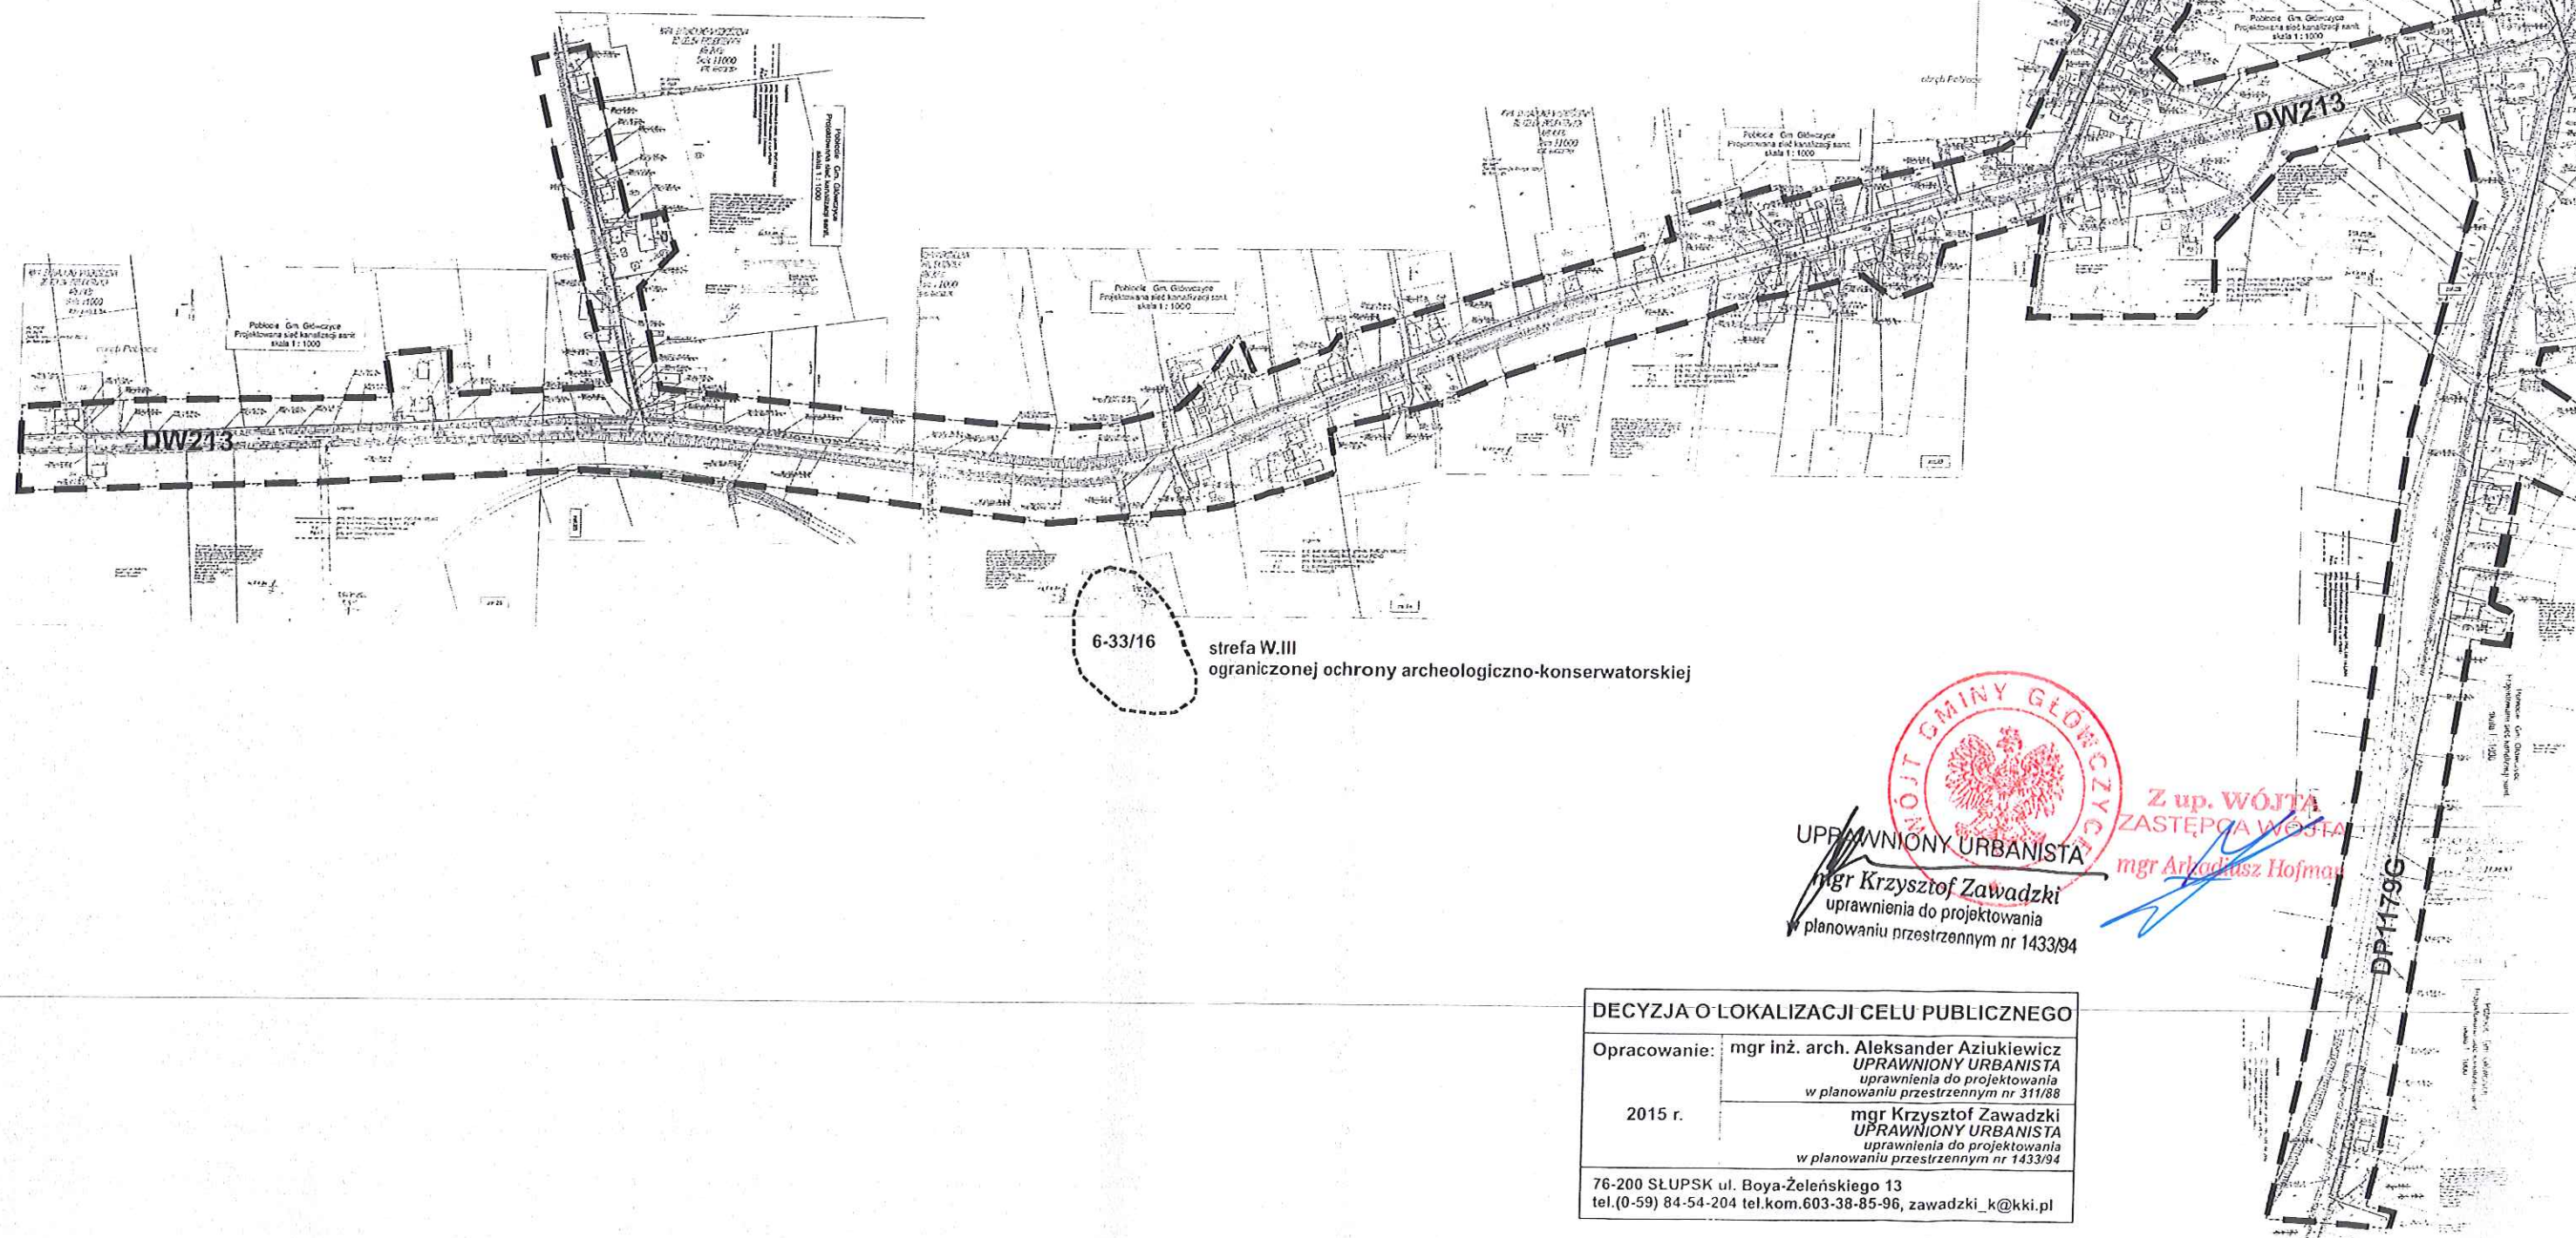


UPRĄWNIENIY URBANISTA
mgr Krzysztof Zawadzki
uprawnienia do projektowania
w planowaniu przestrzennym nr 1433/94

**Z up. WÓJTA
ZASTĘPCA WÓJTA**
mgr Arkadiusz Hofman

DECYZJA O LOKALIZACJI CELU PUBLICZNEGO	
Opracowanie:	mgr inż. arch. Aleksander Aziukiewicz UPRĄWNIENIY URBANISTA uprawnienia do projektowania w planowaniu przestrzennym nr 311/88
2015 r.	mgr Krzysztof Zawadzki UPRĄWNIENIY URBANISTA uprawnienia do projektowania w planowaniu przestrzennym nr 1433/94
76-200 SŁUPSK ul. Boya-Żeleńskiego 13 tel.(0-59) 84-54-204 tel.kom.603-38-85-96, zawadzki_k@kki.pl	

**ANALIZA FUNKCJI
ORAZ CECH ZABUDOWY
I ZAGOSPODAROWANIA TERENU**
w związku z wnioskiem o wydanie decyzji
o lokalizacji inwestycji celu publicznego
Budowa sieci kanalizacji sanitarnej
obręby geodezyjne: POBŁOCIE i RZUSZCZE
gmina Główczyce
zał. 19.4
skala 1:1000 (z pomniejszeniem do 1:5000)

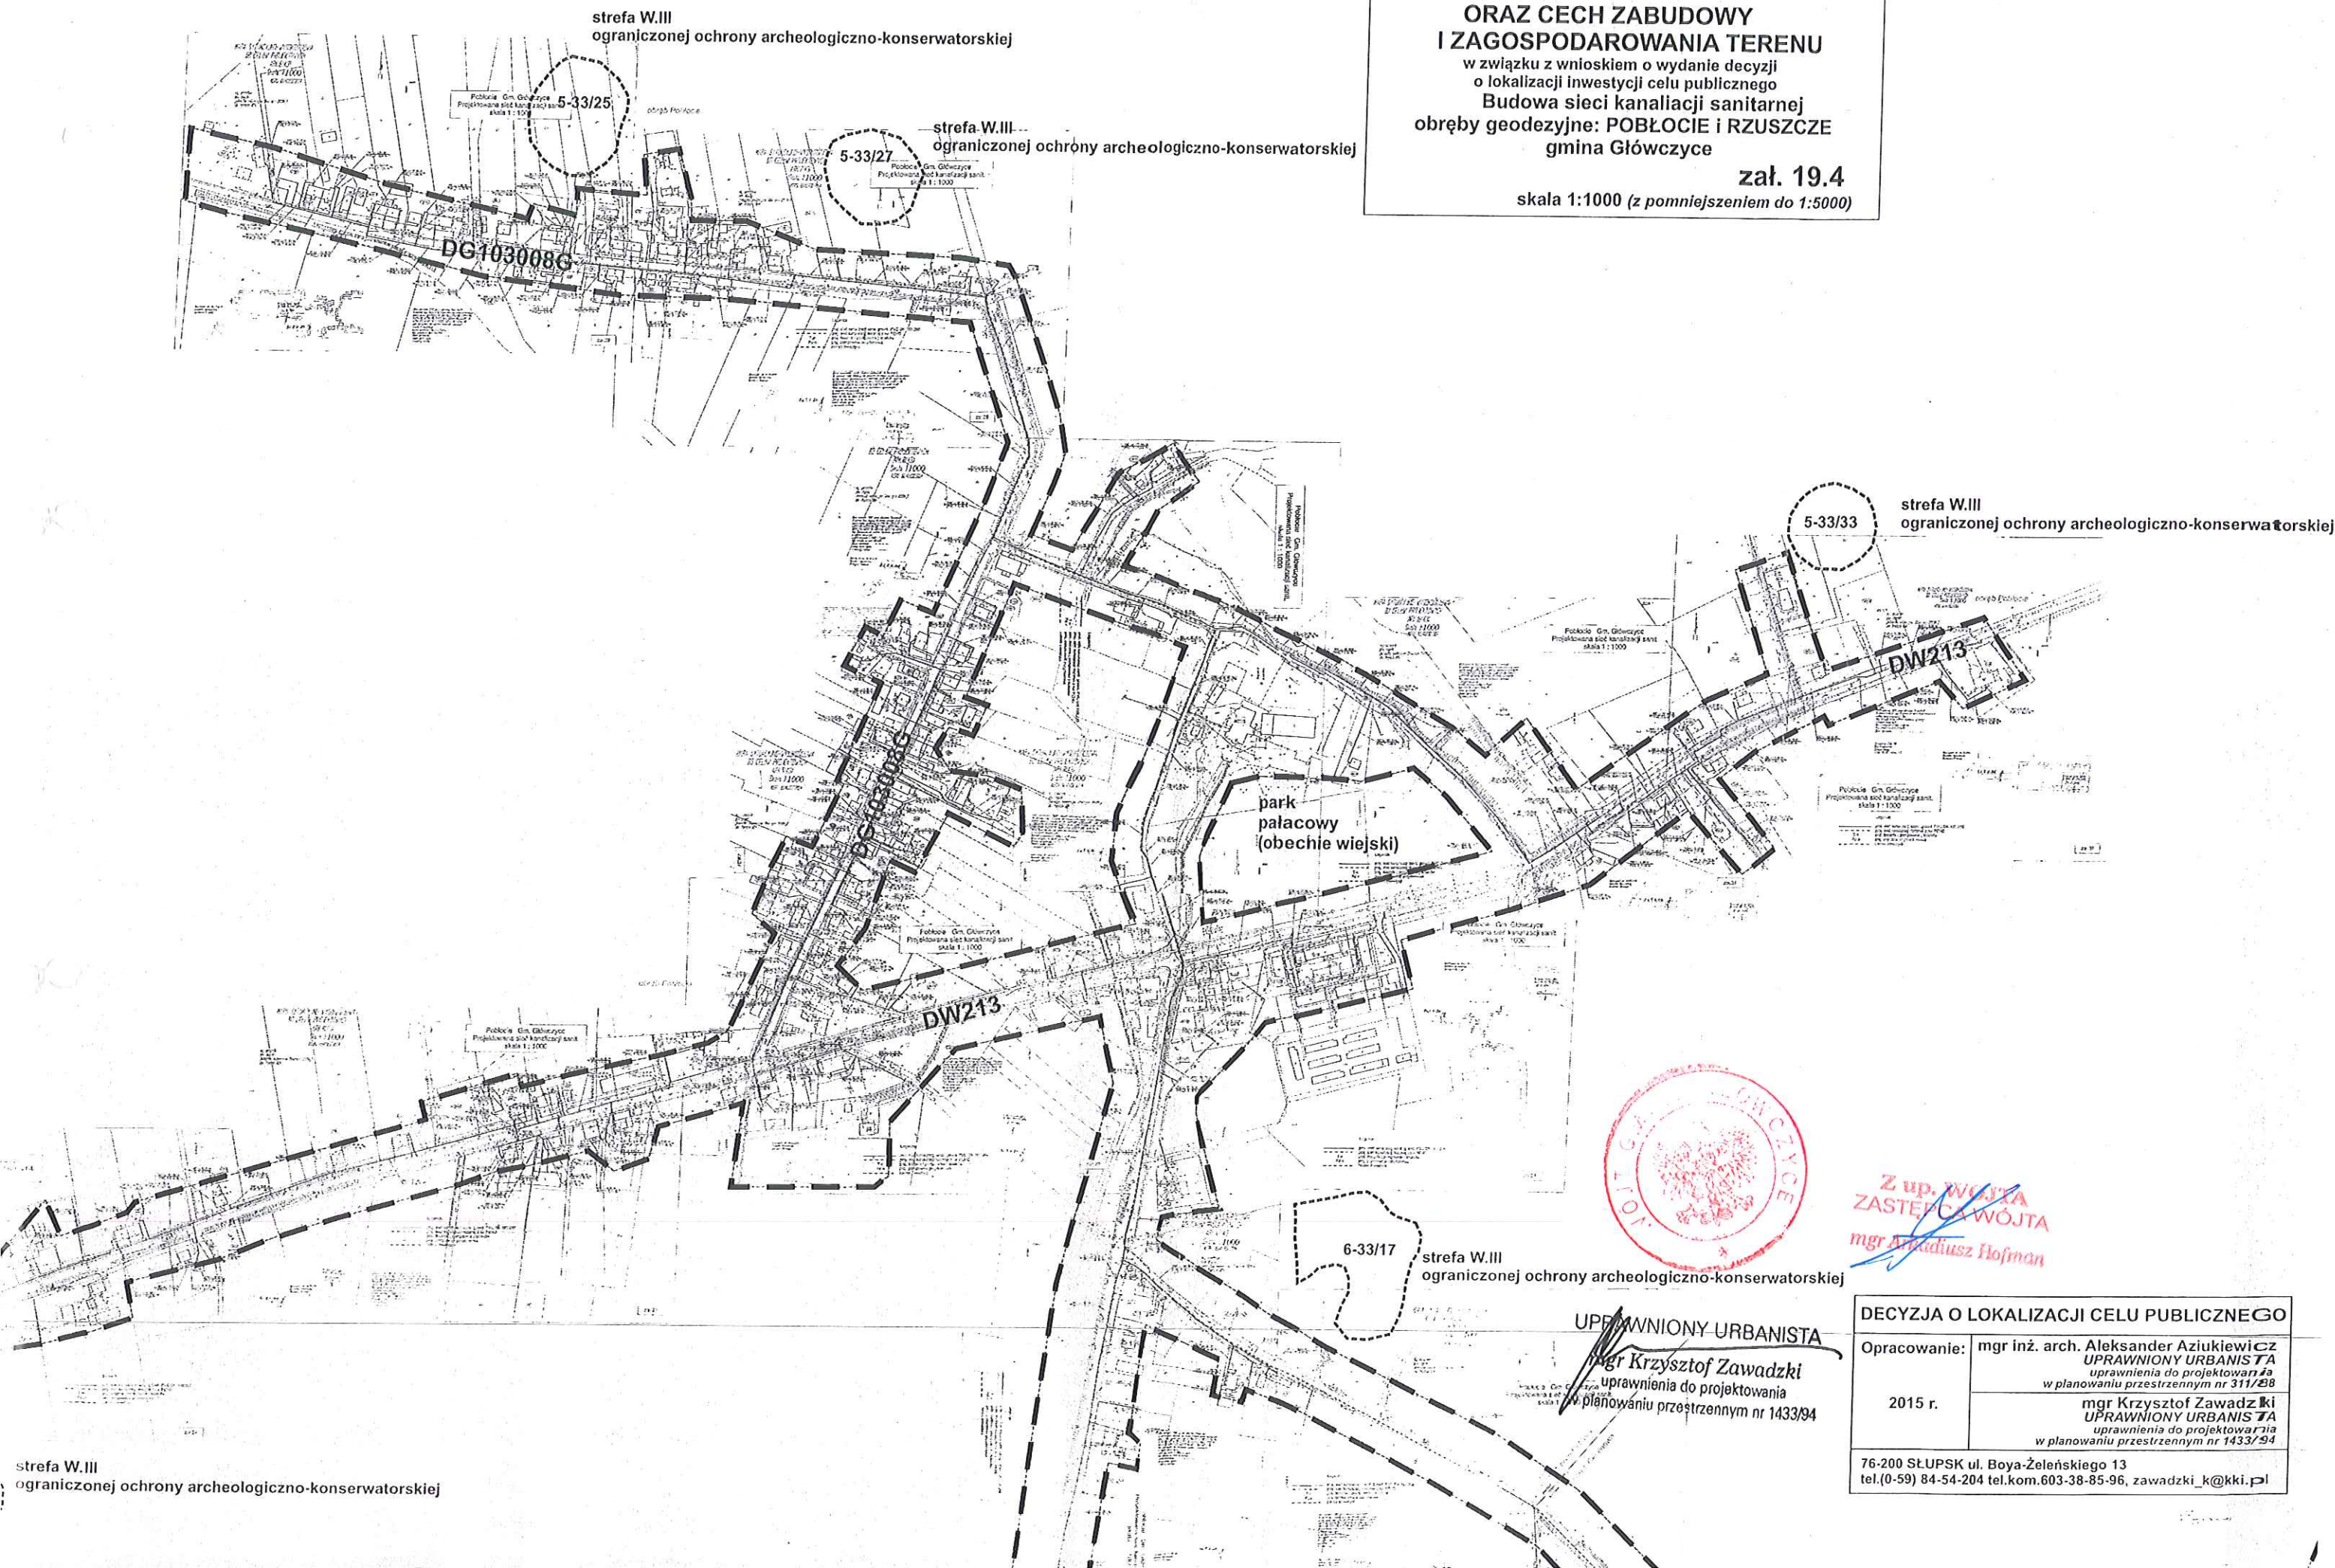

DECYZJA O LOKALIZACJI CELU PUBLICZNEGO	
Opracowanie:	mgr inż. arch. Aleksander Aziukiewicz UPRAWNIONY URBANISTA uprawnienia do projektowania w planowaniu przestrzennym nr 311/28
2015 r.	mgr Krzysztof Zawadzki UPRAWNIONY URBANISTA uprawnienia do projektowania w planowaniu przestrzennym nr 1433/94
76-200 SŁUPSK ul. Boya-Żeleńskiego 13 tel.(0-59) 84-54-204 tel.kom.603-38-85-96, zawadzki_k@kki.pl	