

KERG: 6640.832.2014

woj. pomorskie
pow. słupski
jednostka ewidencyjna: Głównice 221204_2
obr. Pobłocie 0014

231

Pozwiedzia się, że niniejszy dokument został opracowany w wyniku prac geodezyjnych i kartograficznych, których rezultaty zawiera operat techniczny wpisany do ewidencji materiałów państwowego zasobu geodezyjnego i kartograficznego

Organ prowadzący państwowy zasób geodezyjny i kartograficzny

Identyfikator ewidencyjny materiału zasobu - operatu technicznego

Data wpisania operatu technicznego do ewidencji materiałów zasobu

Imię i nazwisko i podpis osoby reprezentującej organ

STAROSTA ŚLĄSKI

P.222.2016.3829

537.B.591406.e2

4.2.12.2016


Starosta

Margareta Kuczyńska

WZROZKOWA GOSPODARSTWA

PROJEKT ZAGOSPODAROWANIA TERENU
m. POBŁOCIE gm. GŁÓWCZYCE
SIEĆ KANALIZACJI SANIT. Z PRZYŁĄCZAMI
skala 1 : 500

- Legenda :**
-  - proj. sieć kanalizacji sanit. grawit. z PVC-U DN 200,315
 -  - proj. sieć kanalizacji tłocznej z PEHD
 -  - proj. przyłącze wod. do tłoczni z r. PEHD 32x3,0
 -  - proj. studnia rewizyjna na kan. sanit. grawit.
 -  - proj. studnia podłączeniowa na przyłączy kan.sanit.
 -  - odwiert geologiczny
 -  - działka objęta projektem
 -  - istn. sieć wodociągowa
 -  - istn. sieć telekomunikacyjna
 -  - istn. sieć energetyczna
 -  - istn. sieć kan. sanit. grawit.

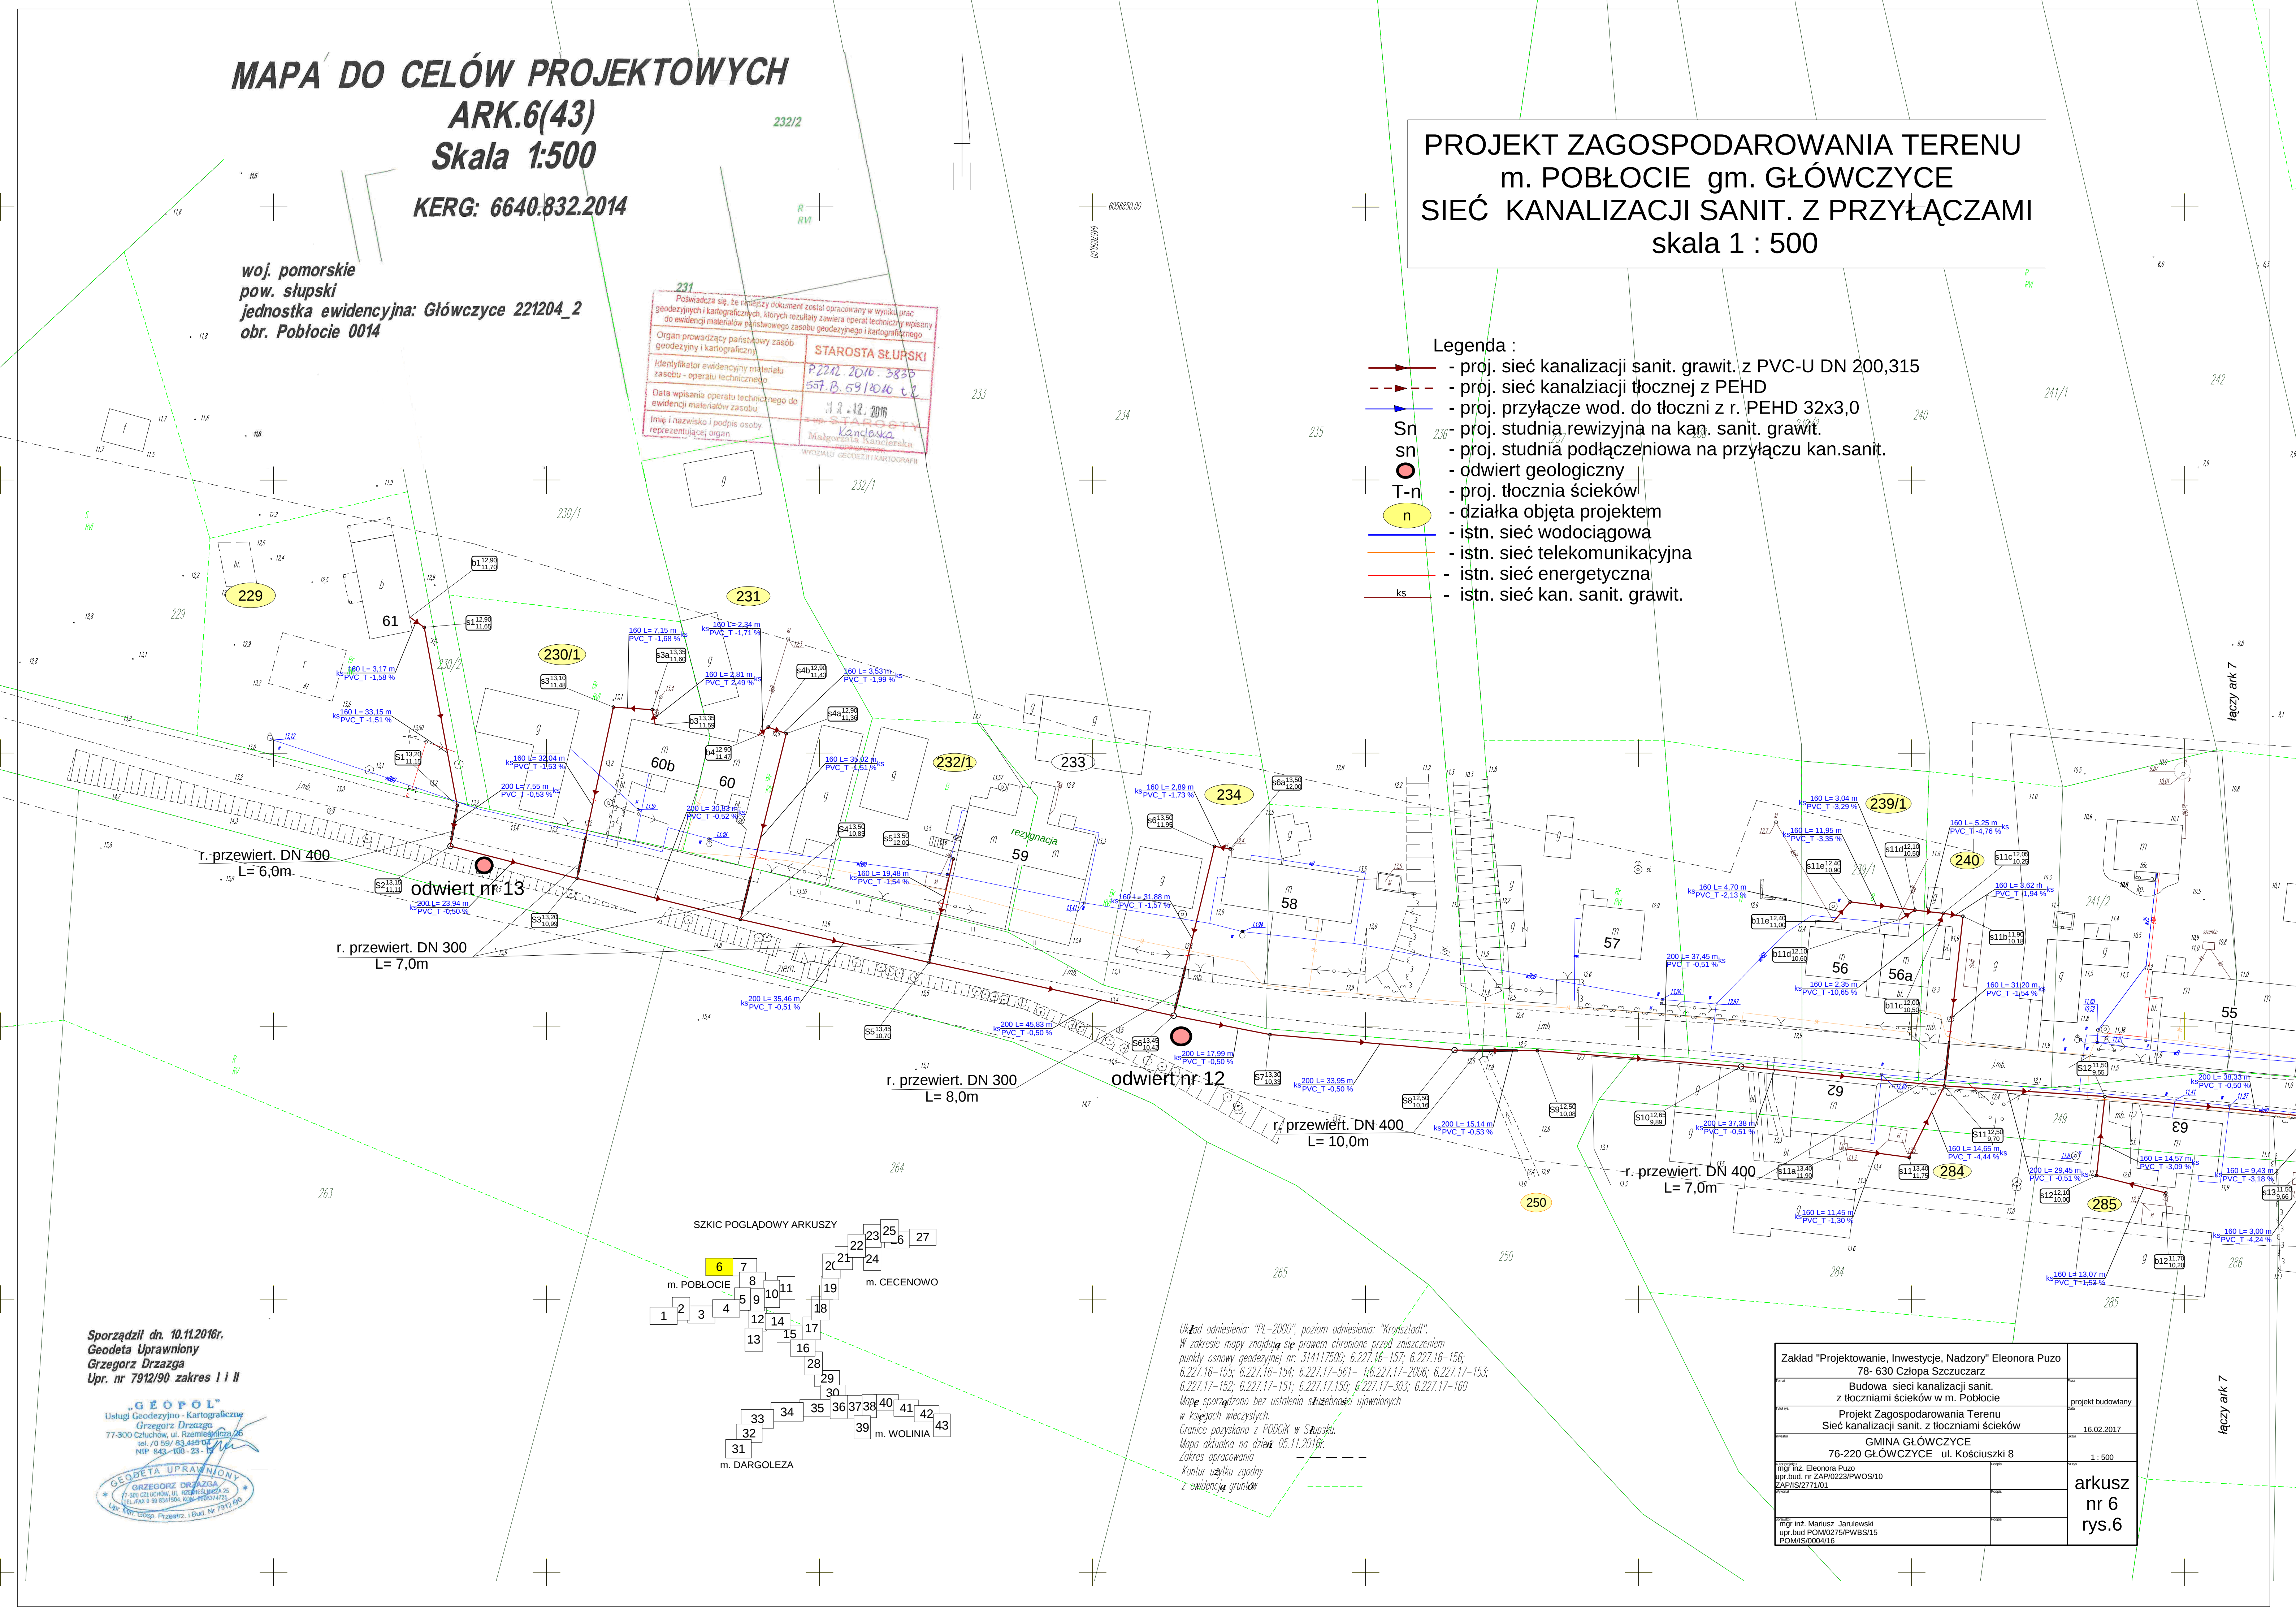

Sporządził dn. 10.11.2016r.
Geodeta Uprawniony
Grzegorz Drzazga
Upr. nr 7912/90 zakres I i II

"GEOPOL"
Usługi Geodezyjno - Kartograficzne
Grzegorz Drzazga
77-300 Człuchów, ul. Rzemieślnicza 26
tel. /0 59/ 83 415 04
NIP 843-100-23-15

GEODETA UPRAWNIONY
 GRZEGORZ DRĄŻGA
 7-300 CZŁUCHÓW, UL. RZESZKA 25
 TEL./FAX 0-99 8341504, KOM. 0606374725
 Upr. Min. Gosp. Przeatr. i Bud. Nr 7912/RO

Układ odniesienia: "PL-2000"; poziom odniesienia: "Krośnice".
 W zakresie mapy znajdują się prawa chronione przed zniszczeniem
 punkty osnowy geodezyjnej nr: 31411/7503; 6.227.16-15; 6.227.16-156;
 6.227.16-155; 6.227.16-154; 6.227.17-561-1; 6.227.17-2006; 6.227.17-153;
 6.227.17-152; 6.227.17-151; 6.227.17.150; 6.227.17-303; 6.227.17-160
 Mapa sporządzona bez ustalenia ~~skala~~ skali w pionowych
 w skrajach wiejskich.
 Granice pozyskano z PDOKiG w Słupsku.
 Mapa aktualna na dzień 05.11.2016r.
 Zakres opracowania _____
 Kontur użytku zgodny _____
 z ewidencją gruntów _____

Zakład "Projektowanie, Inwestycje, Nadzory" Eleonora Puzo 78- 630 Człopa Szczuczarsz			
adres	Budowa sieci kanalizacji sanit. z tłoczniami ścieków w m. Poblocie	adres	projekt budowlany
adres cym	Projekt Zagospodarowania Terenu Sieci kanalizacji sanit. z tłoczniami ścieków	adres	16.02.2017
adres	GMINA GŁÓWCZYCE 76-220 GŁÓWCZYCE ul. Kościuszczy 8	adres	1 : 500
adres	mgr inż. Eleonora Puzo upr.bud. nr ZAP/0223/PWOS/10 ZAP/HS/2771/01	adres	arkusz nr 6 rys.6
adres	mgr inż. Mariusz Jarulewski upr.bud POM/0275/PWBWS/15 GOW/HS/2004/016	adres	

łączy ark 7