



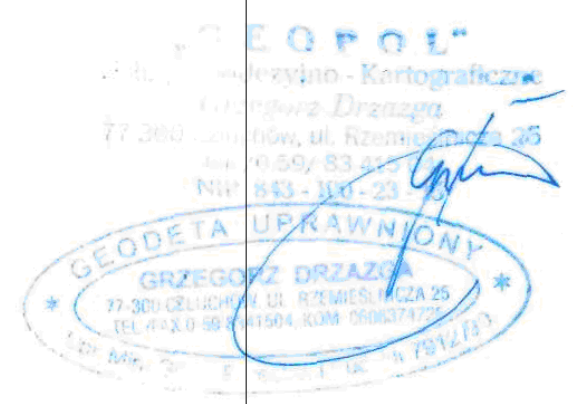

MAPA SYTUACJI NO-WYSOKOŚCIOWA
DO CELÓW PROJEKTOWYCH
P. 1112. 2014. 214
8.557.6-50/2014
16.10.2014
Skala 1:500

woj. pomorskie
pow. słupski
jednostka ewidencyjna: Głównicy 221204_2
obr. Wolinia 0024

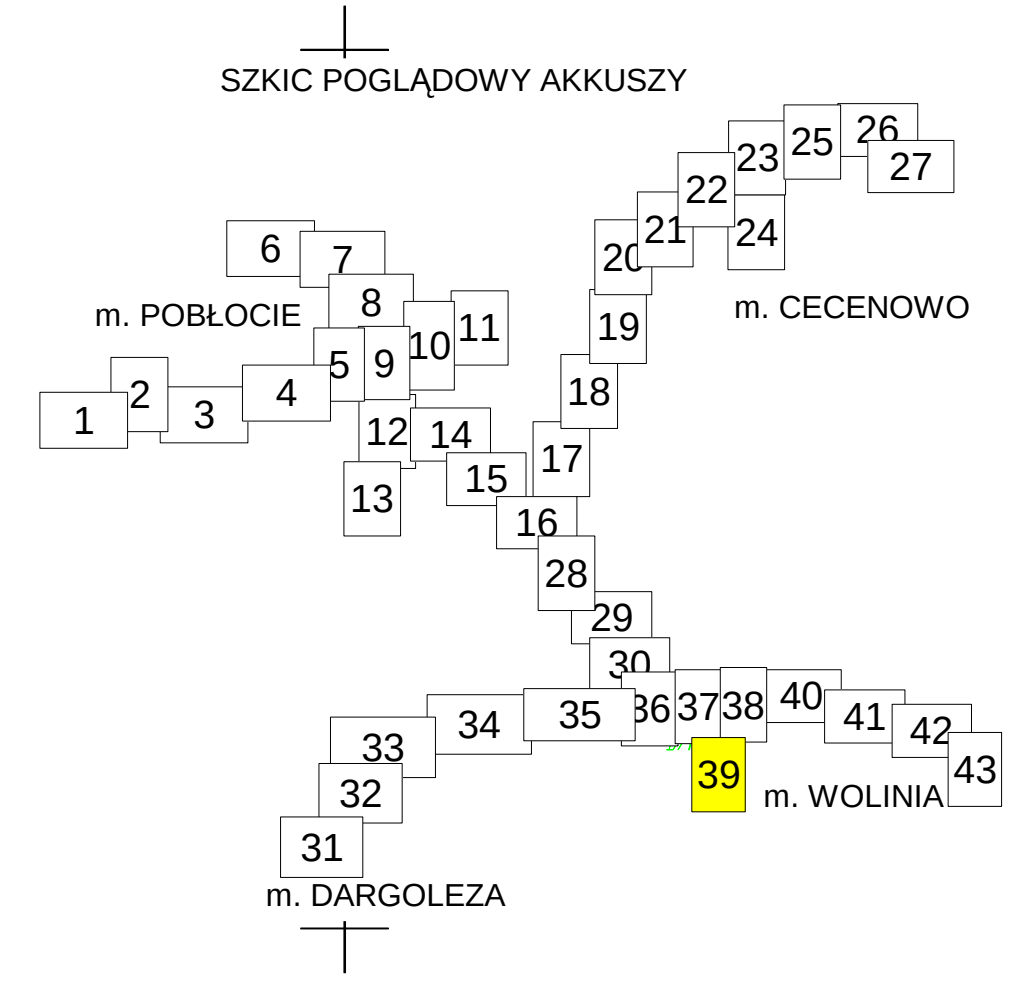

Układ odniesienia: "2000", poziom odniesienia: "Kronsztadt".
W zakresie nopy znajdują się prawa chronione przed zniszczeniem
punkty osnowy geodezyjnej nr: 314117500, 622716-157, 622716-156,
622716-155, 622716-154, 622717-561-1, 622717-206, 622717-153,
622717-152, 622717-151, 622717150, 622717-303, 622717-160
Mapa sporządzona bez ustalenia służebności ujawnianych
w księgach wieczystych
Granice pozyskano z PODGK w Słupsku
Mapa aktualna na dzień 04.09.2014r.
Zakres opracowania
Kontur użytku zgodny
z ewidencją gruntów

Sporządzona dnia 04.09.2014r.
Geodeta Pomorski
Grzegorz Brzozga



Projekt Zagospodarowania Terenu m.Wolinia
-Sieć kanalizacji sanit. z tłoczniami ścieków

Zakład "Projektowanie, Inwestycje, Nadzory" Eleonora Puzo 78- 630 Człopa Szczuczarsz	
Budowa sieci kanalizacji sanit. z tłoczniami ścieków w m. Wolinia	
Projekt budowlany	
Projekt Zagospodarowania Terenu m.Wolinia -Sieć kanalizacji sanit. z przepompowniami i tłoczniami ścieków	
02.03.2016	
GMINA GŁÓWCZYCE 76-220 GŁÓWCZYCE ul. Kościuski 8	
1: 500	
mgr inż. Eleonora Puzo upr. bud. nr ZAP/0223/PWOS/10 ZAPIS/52771/01	
mgr inż. Mariusz Jamulewski upr. bud. POM/0275/PWBS/15 POMIS/0004/16	

ark. 39
rys. 6