



SKALA 1 : 500

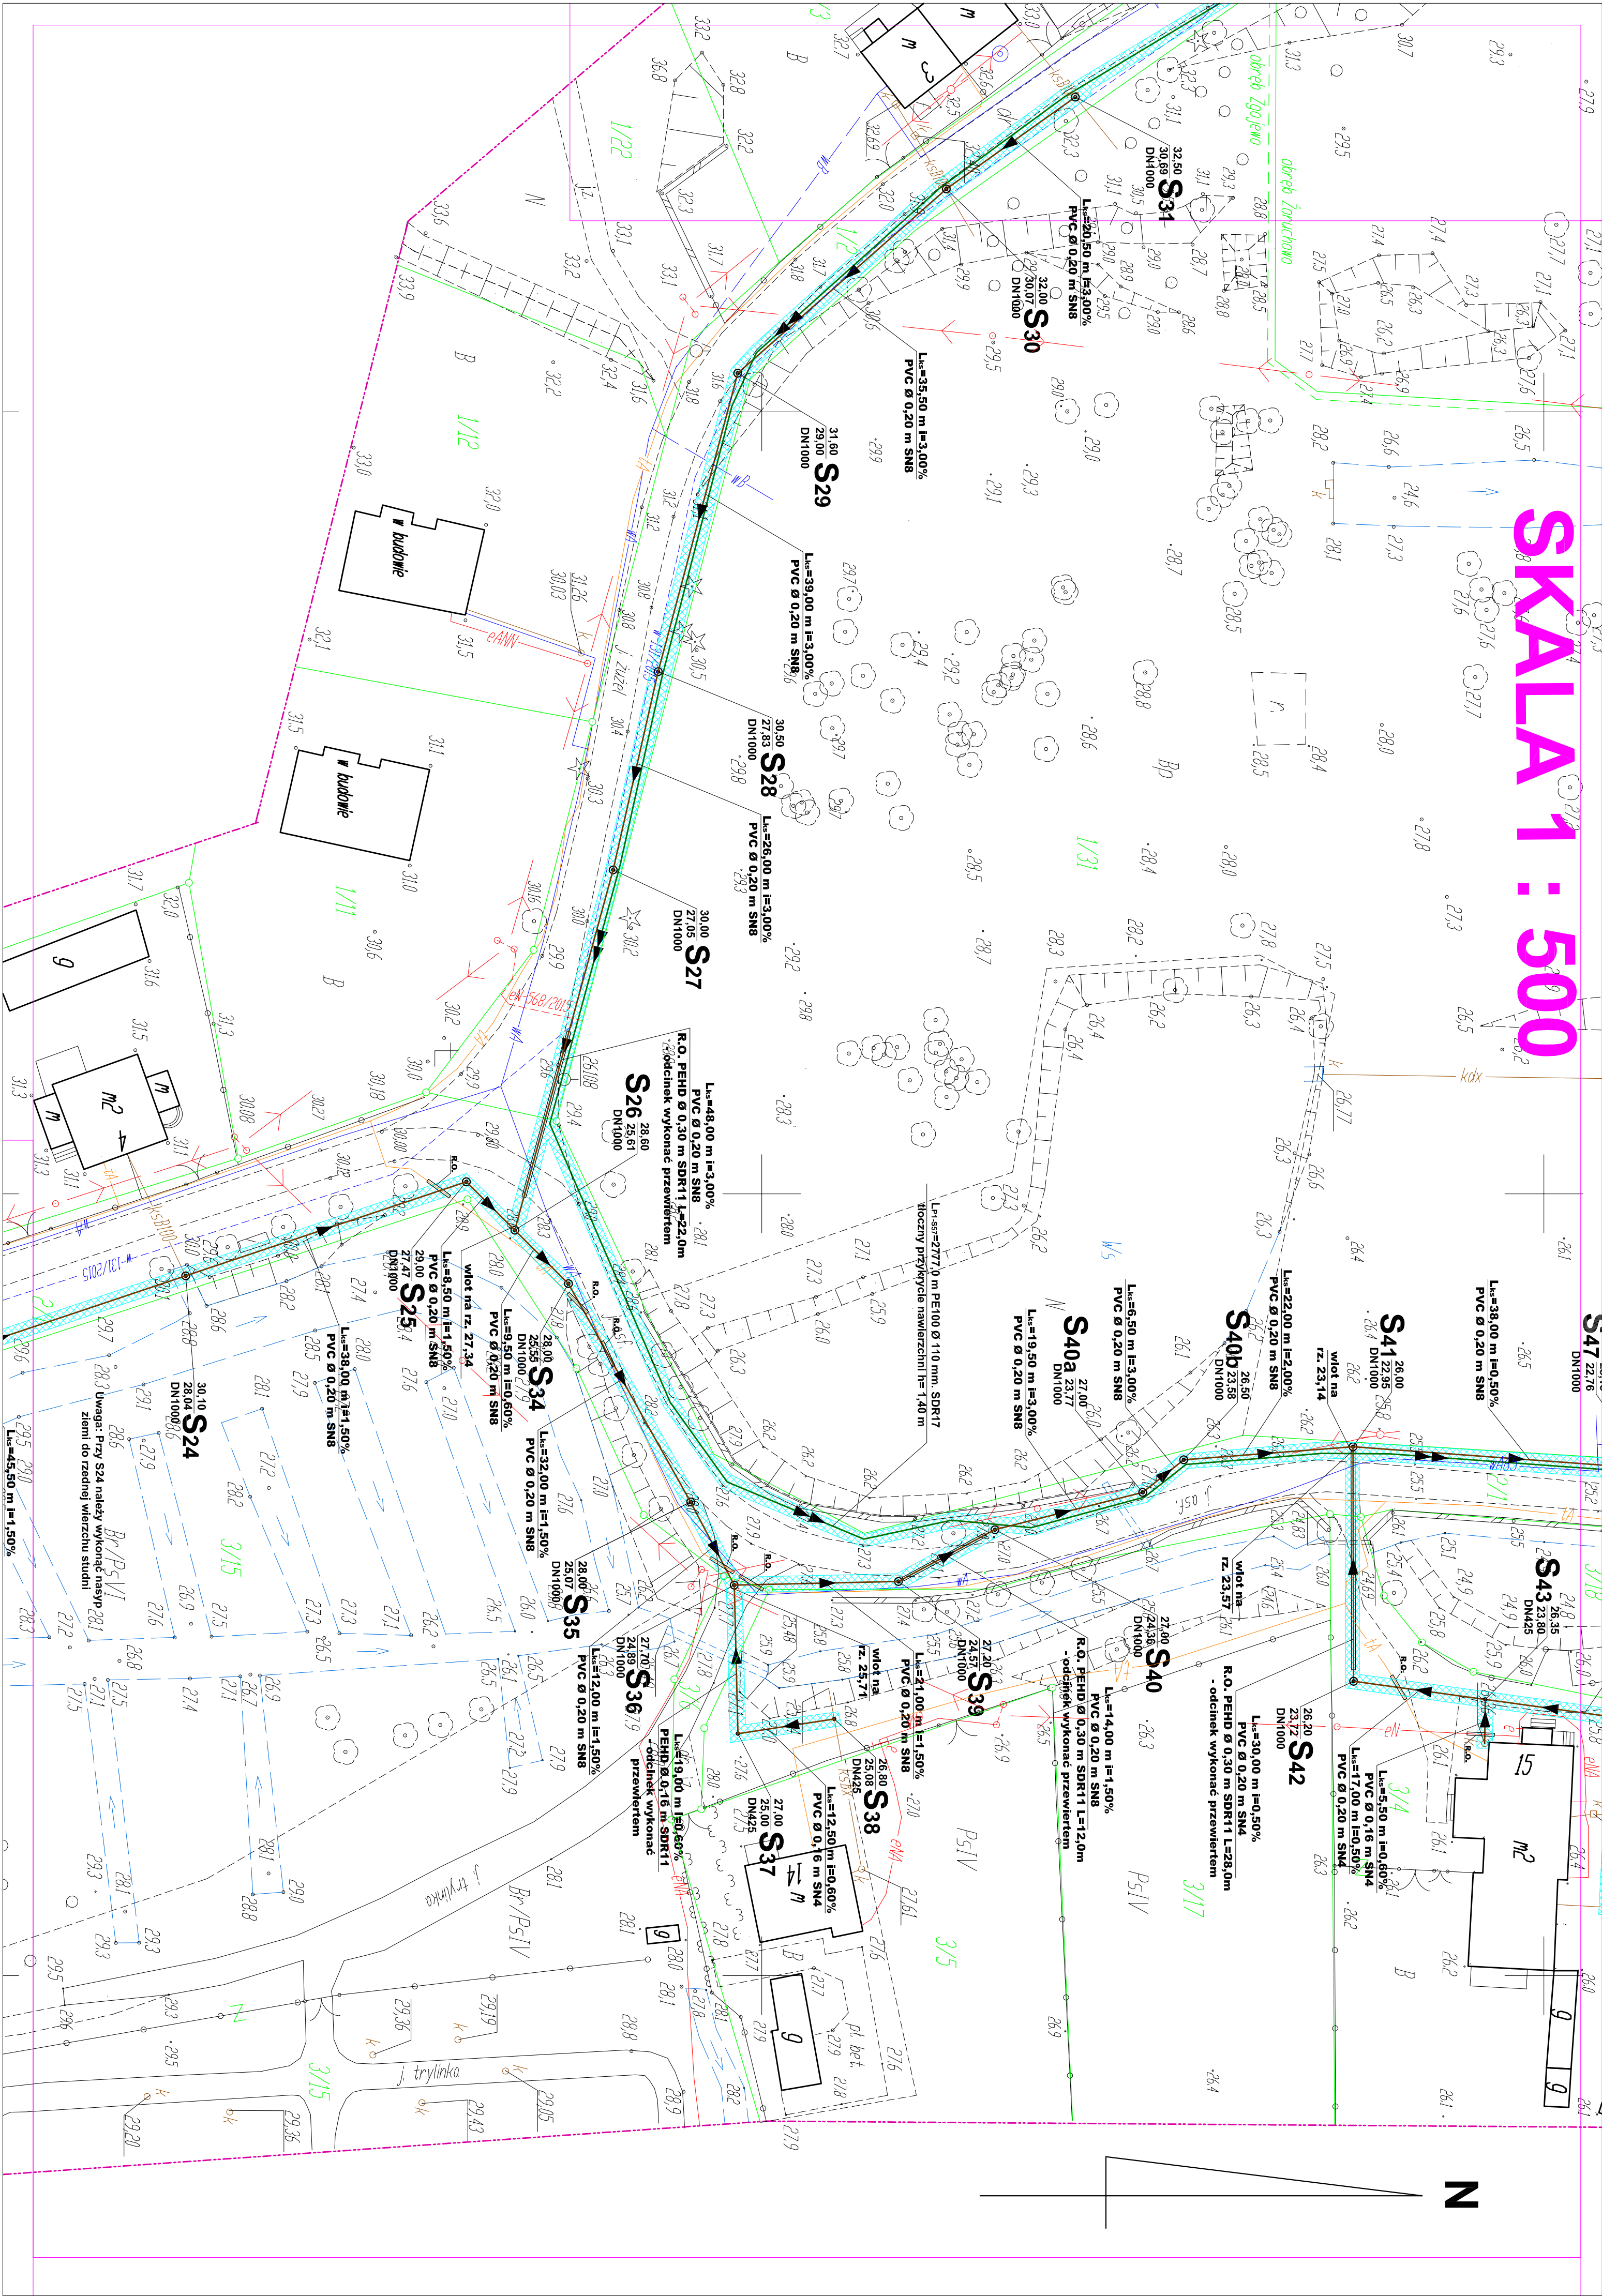

PODZIAŁ MAP:

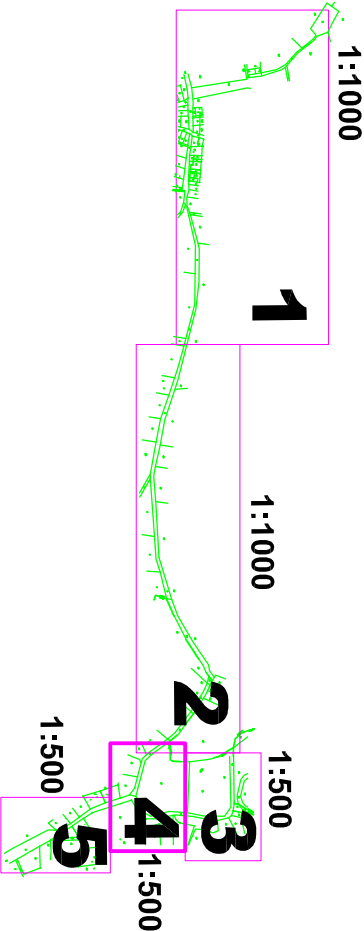

Oznaczenia:

- Projekowana kanalizacja sanitarna grawitacyjna
- Projekowana kanalizacja sanitarna tłoczna
- studzienka betonowa DN100/mm1 PEHD DN425 mm
- istniejące kable energetyczne (zaprojektować Ruze Ochronną)
- istniejące kable telekomunikacyjne (zaprojektować Ruze Ochronną)
- istniejący wodociąg
- istniejący ciekociąg
- Projekowana przepompownia wraz z ogólnym systemem kanalizacji sanitarną
- Wymiary x - y podane na mapie.
- Odszarz oddziaływania

Niniejsza mapa spełnia kryteria Rozp. MGPiB z dn. 21.02.95.

! Rozp. NSWIA z dn. 08.11.11r. i/sły jako

mapa do celów projektowych

Świadcza się zgodność niniejszej mapy elektronicznej z mapą do celów projektowych

zawiedzoną dnia 14.06.2016r. nr P.2212.2016.1788

ul. Kłodzkiej 10a/101 583, 14-200 Białka, tel./fax (089) 6491513 e-mail: projekt@_bura@poczta.pl		Projekt zagospodarowania terenu	
PROJSANIT		Data: 03.2017 r.	
Temat: Budowa kanalizacji sanitarnej grawitacyjnej i tłocznej wraz z przepompownią ścieków.		Skala: 1:500	
Inwestor: Gmina Głowczycze		Adres inwestycji: Na trasie Zonitowo - Zygowo.	
ul. Kościuszk 8, 76-220 Głowczycze		Branża: SANITARNIA	
Projektant: m. inż. J. WIAKONIA		Sprawdził: m. inż. J. WIAKONIA	
upr. 1459 i 14600		Rys. nr 4	