

**UCHWAŁA NR IV/18/2015
RADY GMINY GŁÓWCZYCE
z dnia 27 stycznia 2015r.**

**w sprawie przystąpienia do sporządzenia miejscowego planu
zagospodarowania przestrzennego terenu obejmującego fragment
miejscowości Główczyce**

Na podstawie art. 18 ust. 2 pkt 15 ustawy z dnia 8 marca 1990 r. o samorządzie gminnym (t. j. Dz. U. z 2013 r. poz. 594 z późn. zm.) oraz art 14 w związku z art. 27 ustawy z dnia 27 marca 2003r. o planowaniu i zagospodarowaniu przestrzennym (t. j. Dz. U. z 2012 r. poz. 647 z późn. zm.)

uchwała się, co następuje:

§ 1. Przystępuje się do sporządzenia miejscowego planu zagospodarowania przestrzennego terenu obejmującego fragment miejscowości Główczyce; dotyczy działek geodezyjnych nr 8/11, 8/9, 8/8, 8/7, 8/6, 8/2, 12/2 i 13/5 położonych w obrębie geodezyjnym Główczyce, gmina Główczyce.

§ 2. Granica opracowania planu miejscowego przedstawiona jest na załączniku graficznym do niniejszej Uchwały.

§ 3. Wykonanie uchwały powierza się Wójtowi Gminy Główczyce.


§ 4. Uchwała wchodzi z dniem podjęcia.



Załącznik graficzny do Uchwały Nr IV.18.2015
Rady Gminy w Głowczycach z dnia 27 stycznia 2015r.

KOPIA MAPY EWIDENCYJNEJ

SKALA 1 : 5000

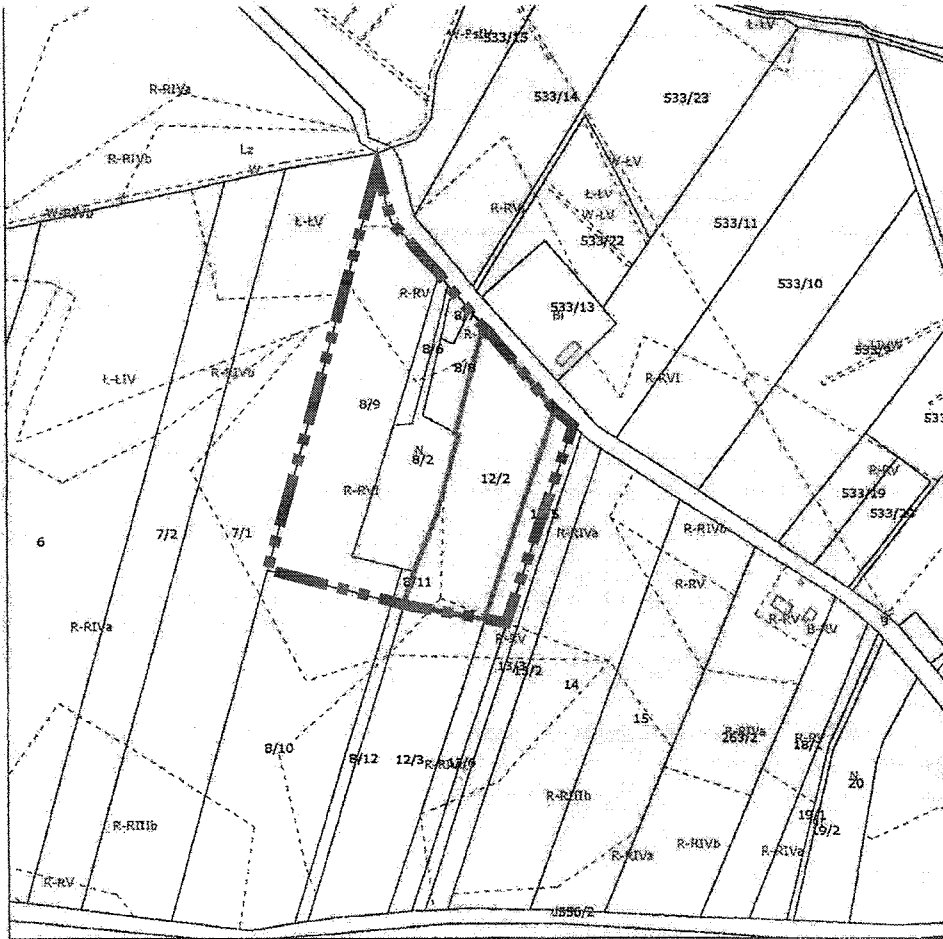

Granica opracowania mpzp