

Wójt Gminy Główczyce
ogłasza
I publiczny przetarg ustny nieograniczony
na sprzedaż

Działki położonej w miejscowości **Główczyce**

L/P	Numer geodezyjny działki	Powierzchnia działki w m ²	Cena wywoławcza w zł. netto	Wadium w zł.	Postąpienie minimalne w zł.
1	131/5	1783	22400	2300	300

Do ceny uzyskanej w przetargu zostanie doliczony podatek VAT w wysokości 23 %.

Nieruchomość jest położona na obszarze oznaczonym w miejscowym planie zagospodarowania przestrzennego symbolem A10-MR – tereny zabudowy rolniczej. W ewidencji gruntów działka jest sklasyfikowana jako grunty orne klasy IVa i IVb.

Przetarg odbędzie się w dniu **12 czerwca 2018 roku o godz. 12:00** w siedzibie Urzędu Gminy Główczyce ul. Kościuszki nr 8.

Warunkiem przystąpienia do przetargu jest wpłacenie wadium, w gotówce w kasie Urzędu Gminy Główczyce lub na konto Urzędu Gminy Główczyce Nr 96 9315 1030 0030 2898 2000 0030 w Banku Spółdzielczym w USTCE O/Główczyce do dnia **9 czerwca 2018 roku**.

Wadium powinno znaleźć się na koncie GMINY w w/w dniu.

Wadium ulega przepadkowi w razie uchylenia się uczestnika, który przetarg wygrał od zawarcia umowy.

Wylicytowaną cenę należy wpłacić najpóźniej w dniu zawarcia umowy, co powinno nastąpić w ciągu 21 dni licząc od dnia przeprowadzenia przetargu.

Koszty zawarcia aktu notarialnego ponosi nabywca.

Bliższe informacje o przedmiocie sprzedaży można uzyskać w siedzibie Urzędu Gminy Główczyce pokój Nr 14 tel: 811 49 60.

WÓJT


mgr Teresa Florowska

STAROSTWO POWIATOWE
76-200 SŁUPSK
ul. Szarych Szeregów 14


WYRYS Z MAPY EWIDENCYJNEJ

obr. Główny 0001: dz. 131/5

SKALA 1:1000

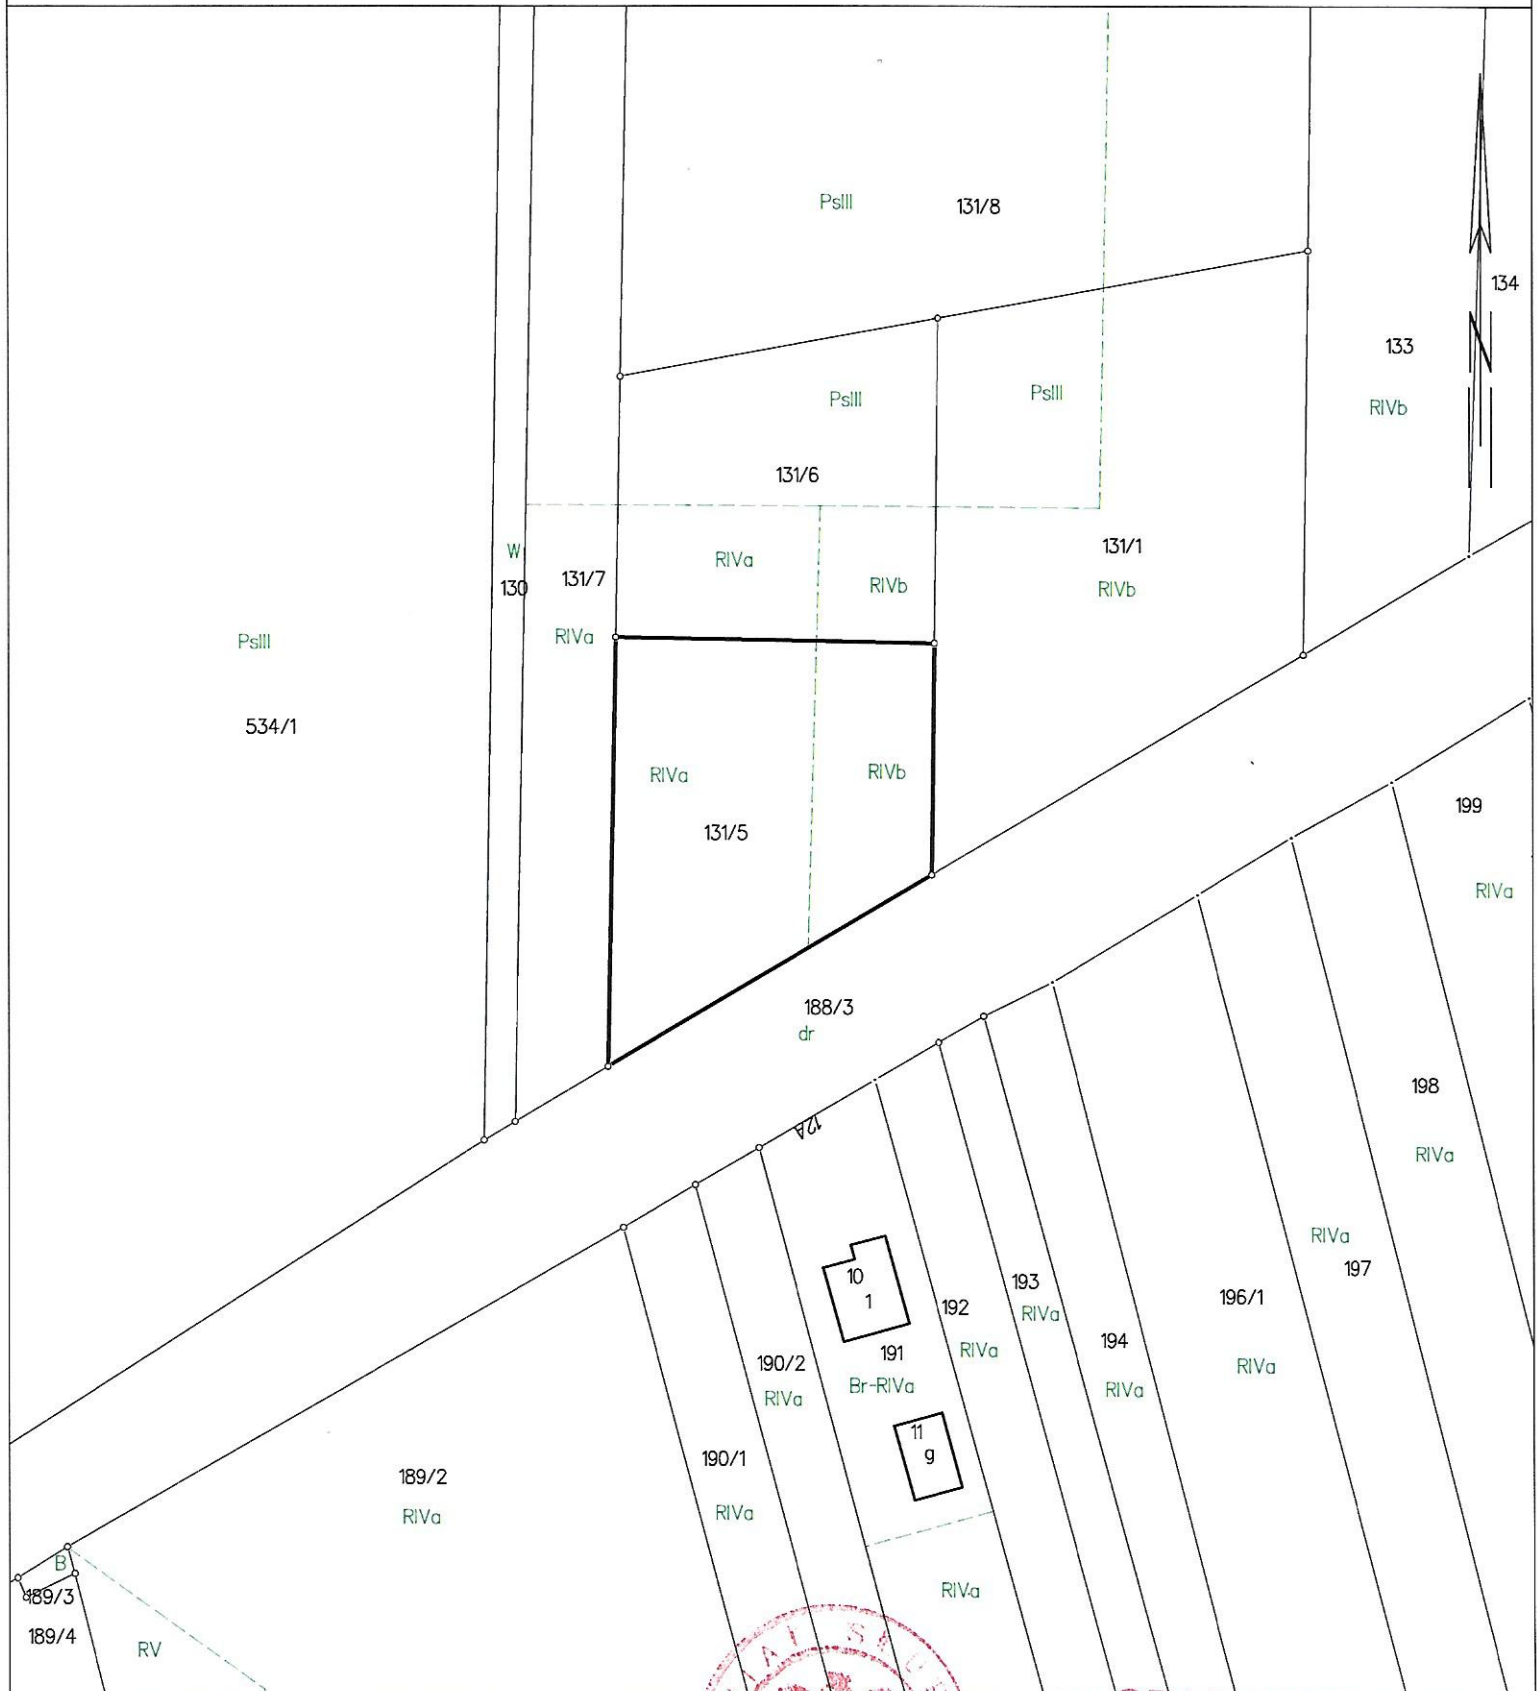

Słupsk dn. 2017-07-12
Sporządził(a) wydruk: Ewelina Szymańska

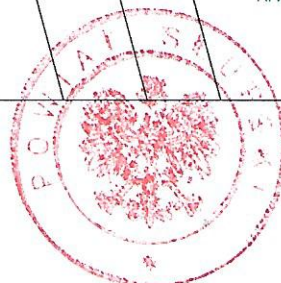

Starostwo Powiatowe
Zup. STAROSTY
Ewelina Szymańska
INSPIRATOR
WYDZIAŁ GEODEZJI I KARTOGRAFII

DOKUMENT NINIEJSZY JEST PRZEZNACZONY
DO DOKONYWANIA WPISU W KSIĘDZE WIECZYTEJ