


MIEJSCOWY PLAN ZAGOSPODAROWANIA PRZESTRZENNEGO TERENU OBEJMUJĄCEGO FRAGMENT WSI GŁÓWCZYCE W REJONIE ULIC LIPOWEJ I KLONOWEJ, GMINA GŁÓWCZYCE

RYSUNEK PLANU (PROJEKT)

SKALA 1:1000



Załącznik Nr 1 do Uchwały Nr
Rady Gminy Główczyce z dnia

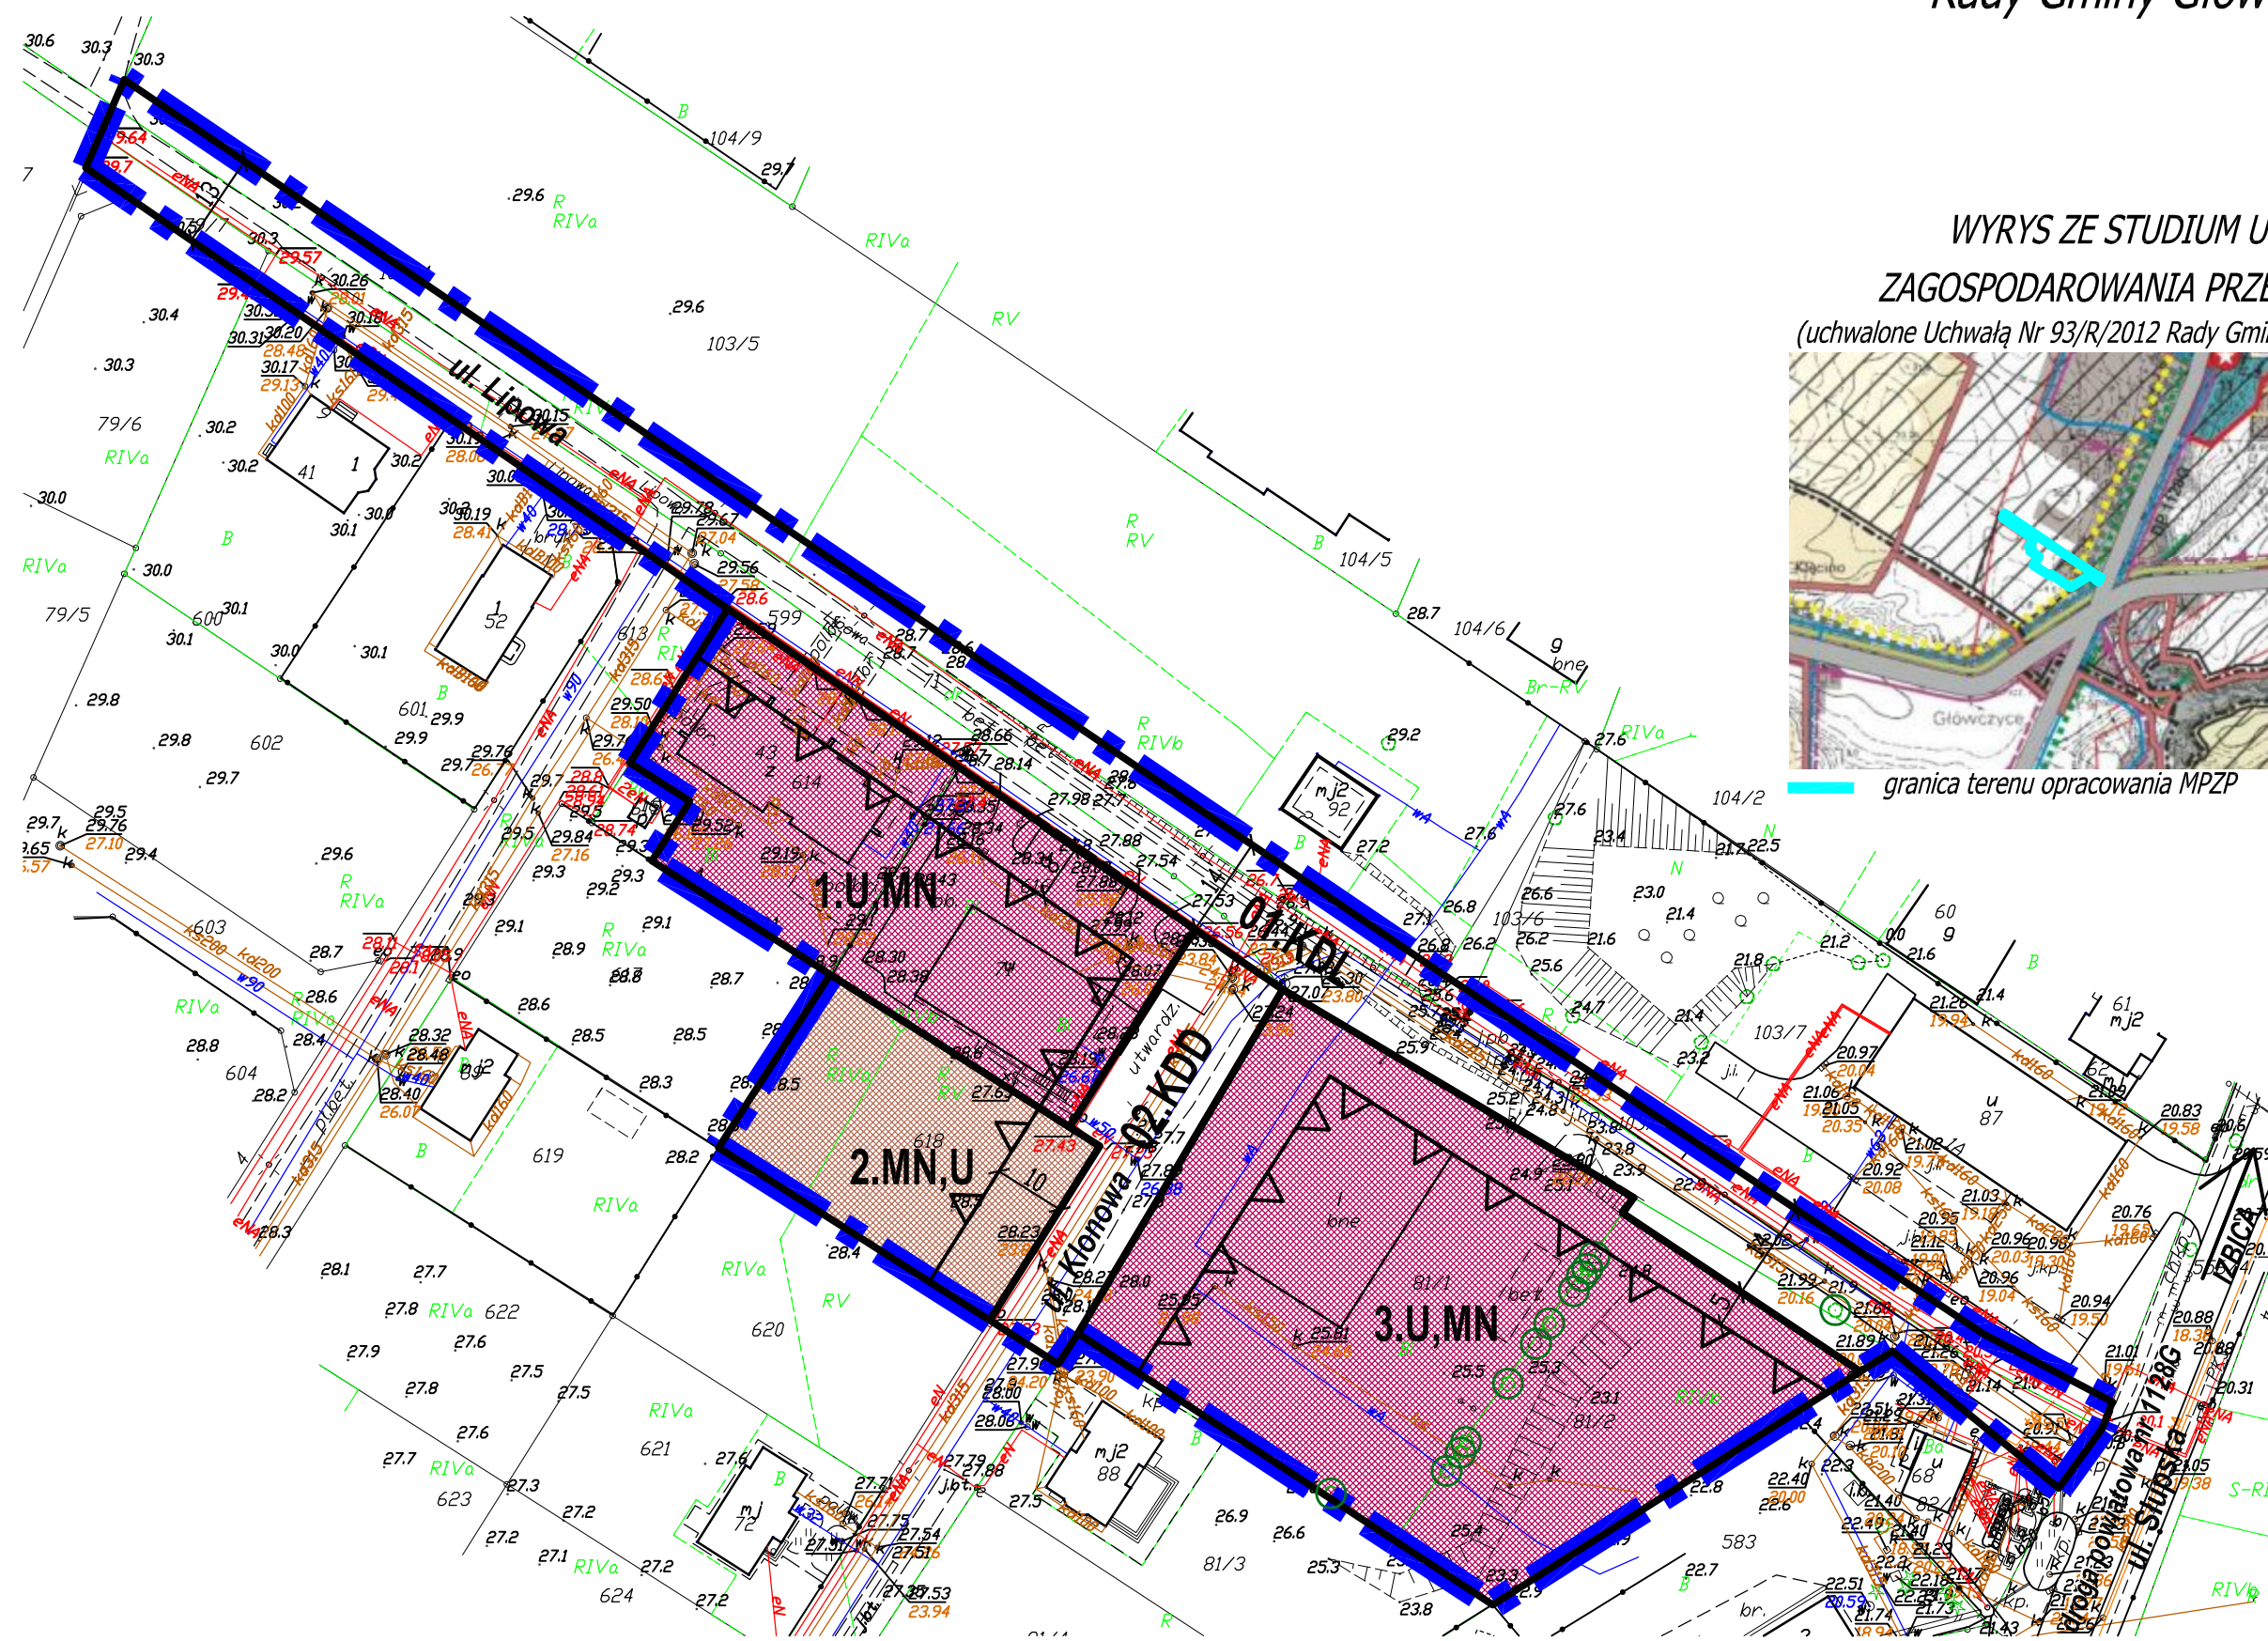

**WYRYS ZE STUDIUM UWARUNKOWAŃ I KIERUNKÓW
ZAGOSPODAROWANIA PRZESTRZENNEGO GMINY GŁÓWCZYCE**
(uchwalone Uchwałą Nr 93/R/2012 Rady Gminy Główczyce z dnia 23.01.2012 r. - plansza: Kierunki...)



granica terenu opracowania MPZP

- GRANICA OBRĘBÓW EWIDENCYJNYCH
- OBSZARY OBJĘTE OBYWIAZUJĄCYMI MIEJSCOWYMI PLANAMI ZAGOSPODAROWANIA PRZESTRZENNEGO
- TERENY ZABUDOWANE I ZURBANIZOWANE
- KIERUNKI KSZTAŁTOWANIA STRUKTURY PRZESTRZENNEJ
- OBSZARY KONCENTRACJI I ROZWOJU ZABUDOWY I ZAINWESTOWANIA
- KIERUNKI ROZWOJU SIECI OSADNICZEJ
- OSRODKI OBSŁUGI MIESZKAŃCÓW
- GŁÓWCZYCE OSRODEK GŁÓWNY
- KIERUNKI KSZTAŁTOWANIA ROLNICZEJ I LEŚNEJ PRZESTRZENI PRODUKCYJNEJ
- UŻYTKI ROLNE
- KIERUNKI ROZWOJU TURYSTYKI, SPORTU I REKREACJI
- TRASA NR 125
- GŁÓWNE LOKALNE TRASY ROWEROWE
- KIERUNKI ROZWOJU SYSTEMU KOMUNIKACJI DROGOWEJ
- DROGA WOJEWÓDZKA NR 213
- DROGI POWIATOWE O ZNACZENIU PODSTAWOWYM
- KIERUNKI ROZWOJU SYSTEMÓW INFRASTRUKTURY TECHNICZNEJ
- GŁÓWNE SIECI WODOCIĄGOWE ISTNIEJĄCE / PLANOWANE
- LINIE ELEKTROENERGETYCZNE ŚREDNIEGO NAPIĘCIA 15 KV

LEGENDA:

- GRANICE OPACOWANIA PLANU MIEJSCOWEGO
- LINIE ROZGRANICZAJĄCE TERENY O RÓŻNYM PRZEZNACZENIU LUB RÓŻNYCH ZASADACH ZAGOSPODAROWANIA
- NIEPRZEKRACZALNE LINIE ZABUDOWY
- OZNACZENIE TERENU W LINIACH ROZGRANICZAJĄCYCH - SYMBOL IDENTYFIKUJĄCY TEREN
- PRZEZNACZENIE TERENU, W TYM:
 - MN,U - ZABUDOWA MIESZKANIOWO - USŁUGOWA
 - U,MN - ZABUDOWA USŁUGOWA I/LUB ZABUDOWA MIESZKANIOWA JEDNORODZINNA
 - KDL - DROGA PUBLICZNA KLASY TECHNICZNEJ LOKALNEJ
 - KDD - DROGA PUBLICZNA KLASY TECHNICZNEJ DOJAZDOWEJ
 - ISTNIEJĄCE DRZEWA

DOM BIURO URBANISTYCZNE KIELB-STAŃCZUK, JASZCZUK-SKOŁIMOWSKA SP. J.
PRZEDSIĘBIORSTWO PROJEKTOWO-REALIZACYJNE "DOM" SP. Z O.O.
UL. KOŚCISZKI 34G, 83-200 STAROGARD GDAŃSKI
tel. 58 56 220 57, e-mail: pprdom@pprdom.pl

MIEJSCOWY PLAN ZAGOSPODAROWANIA PRZESTRZENNEGO
TERENU OBEJMUJĄCEGO FRAGMENT WSI GŁÓWCZYCE W REJONIE ULIC LIPOWEJ I KLONOWEJ,
GMINA GŁÓWCZYCE

RYSUNEK PLANU

Autor opracowania: dr inż. arch. Barbara Jaszczyk - Skolimowska
(uprawnienia urbanistyczne nr 1540)

Opracowanie: mgr Karina Markowska
data opracowania: MARZEC - MAJ 2018 r.