

Wójt Gminy Główczyce
ogłasza
I publiczny przetarg ustny nieograniczony
na sprzedaż

Działki położonej w miejscowości **Główczyce** przeznaczonej pod budowę domu jednorodzinnego.

L/P	Numer geodezyjny działki	Powierzchnia działki w m ²	Cena wywoławcza w zł. netto	Wadium w zł.	Postąpienie minimalne w zł.
1	81/5	1330	37000	4000	400

Do ceny uzyskanej w przetargu zostanie doliczony podatek VAT w wysokości 23 %.

W miejscowym planie zagospodarowania przestrzennego miejscowości Główczyce (uchwalonym uchwałą Rady Gminy Główczyce nr 348/2010 z dnia 24 lutego 2010 r.) działka nr 81/5 leży na obszarze oznaczonym symbolem 2MN – teren projektowanej zabudowy mieszkaniowej jednorodzinnej. W ewidencji gruntów sklasyfikowana jest jako grunty orne (RIVb).

Przetarg odbędzie się w dniu **10 maja 2019 roku o godz. 12⁰⁰** w siedzibie Urzędu Gminy Główczyce ul. Kościuszki nr 8.

Warunkiem przystąpienia do przetargu jest wpłacenie wadium w gotówce w kasie Urzędu Gminy Główczyce lub na konto Urzędu Gminy Główczyce Nr 96 9315 1030 0030 2898 2000 0030 w Banku Spółdzielczym w USTCE O/Główczyce do dnia 07 maja 2019 roku.

Wadium powinno znaleźć się na koncie GMINY w w/w dniu.

Wadium ulega przepadkowi w razie uchylenia się uczestnika, który przetarg wygrał, od zawarcia umowy.

Wylicytowaną cenę należy wpłacić najpóźniej w dniu zawarcia umowy, co powinno nastąpić w ciągu **21 dni licząc od dnia przeprowadzenia przetargu.**

Koszty zawarcia aktu notarialnego ponosi nabywca.

Blizsze informacje o przedmiocie sprzedaży można uzyskać w siedzibie Urzędu Gminy Główczyce pokój Nr 14 tel: (59) 811 49 60.

WÓJT



mgr Danuta May

STAROSTWO POWIATOWE
76-200 SŁUPSK
ul. Szarych Szeregów 14

WYRYS Z MAPY EWIDENCYJNEJ

obr. Główny 0001: dz. 81/5, [REDACTED]

SKALA 1:500

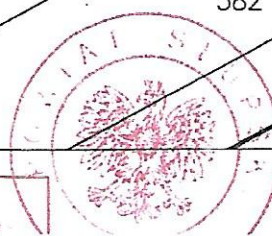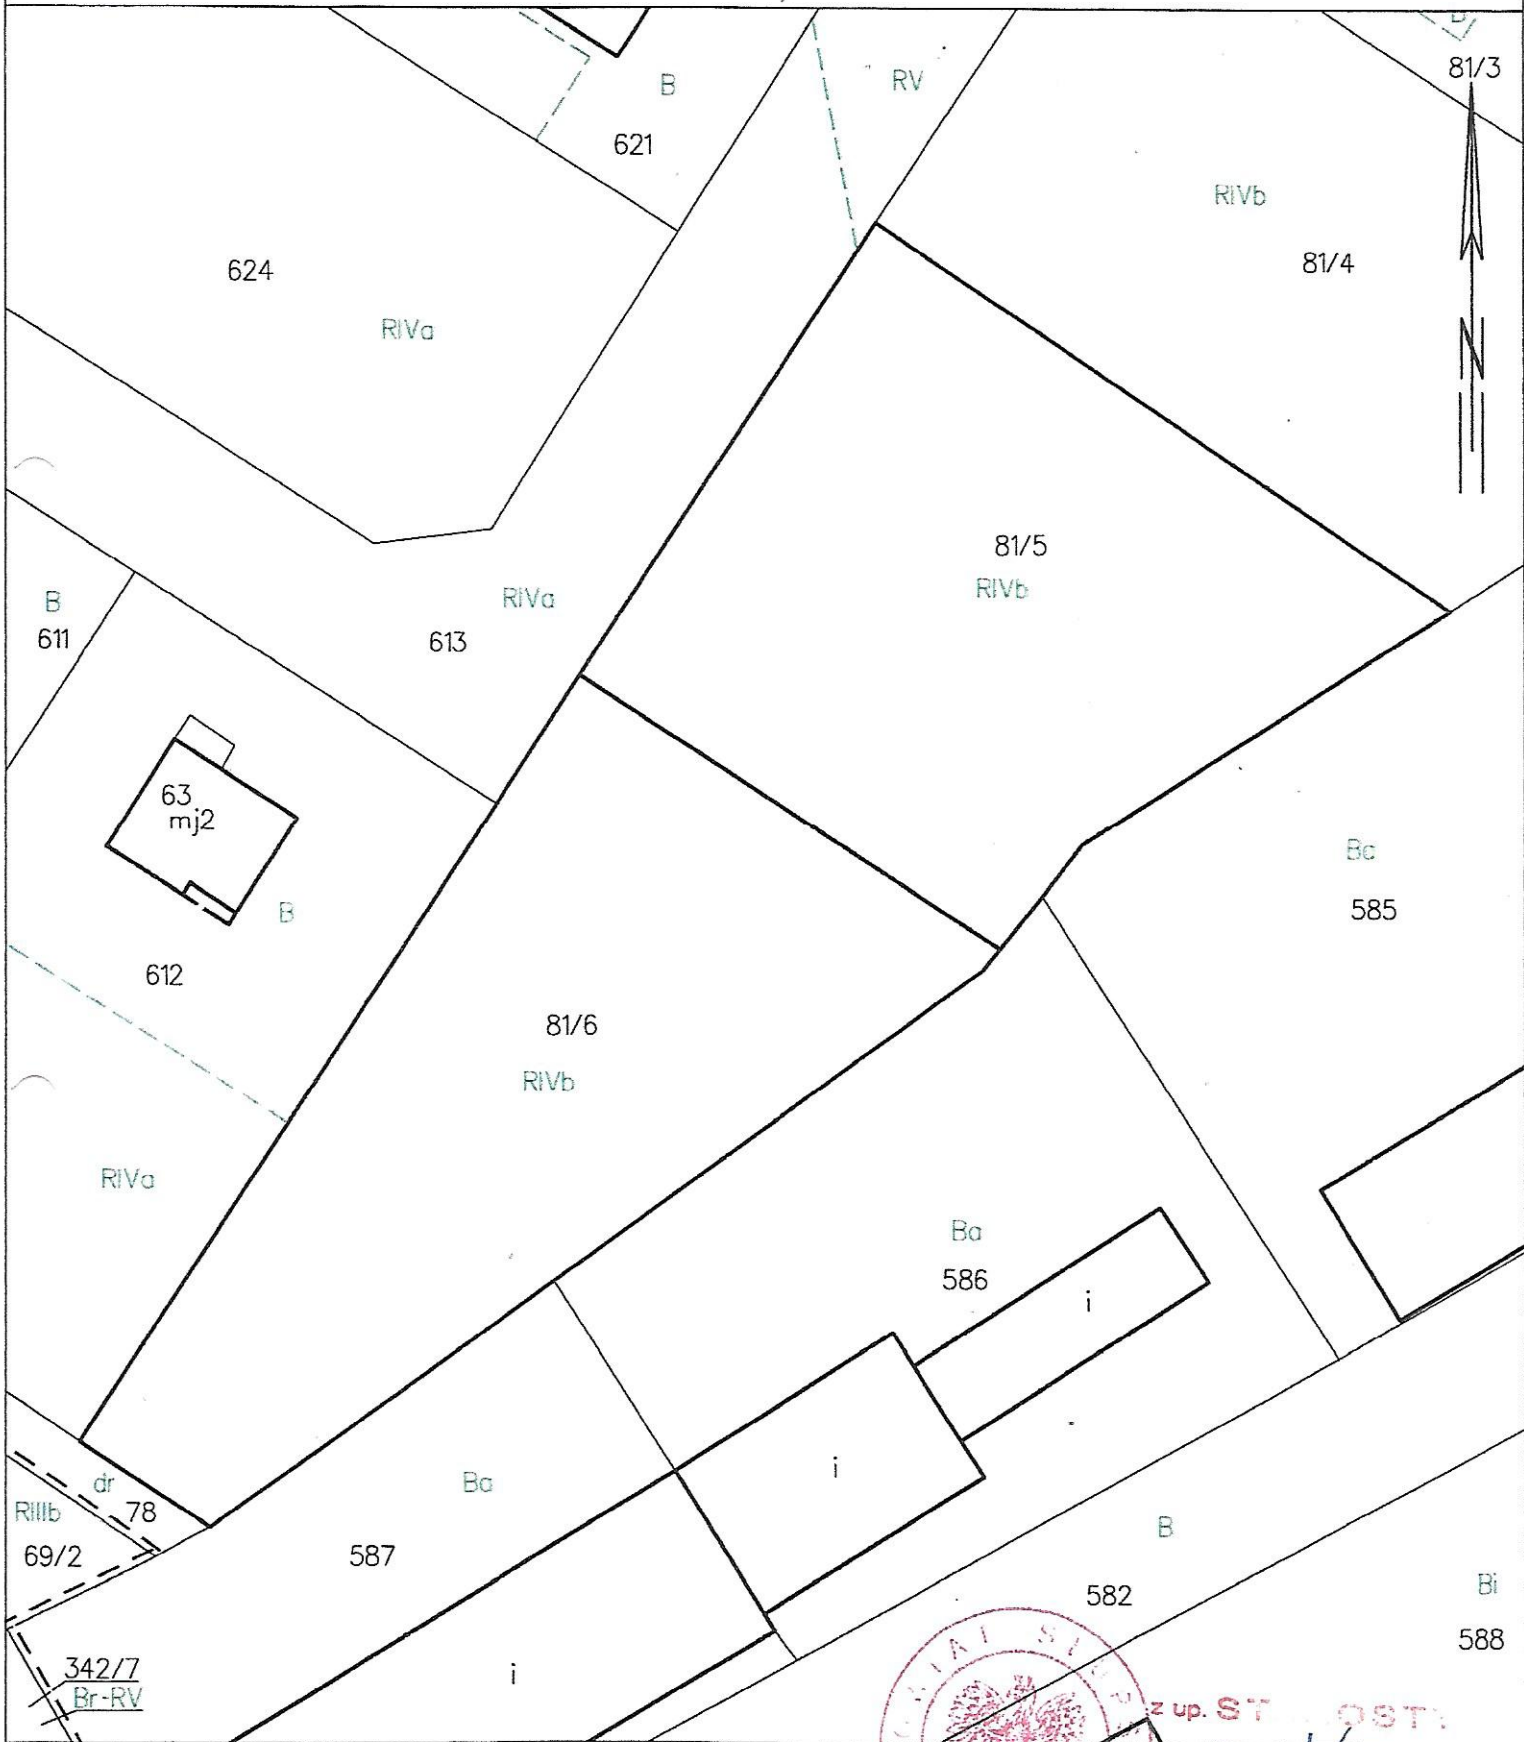

z up. ST
OSTY
WYDZIAŁ GEODEZJI I KARTOGRAFII