


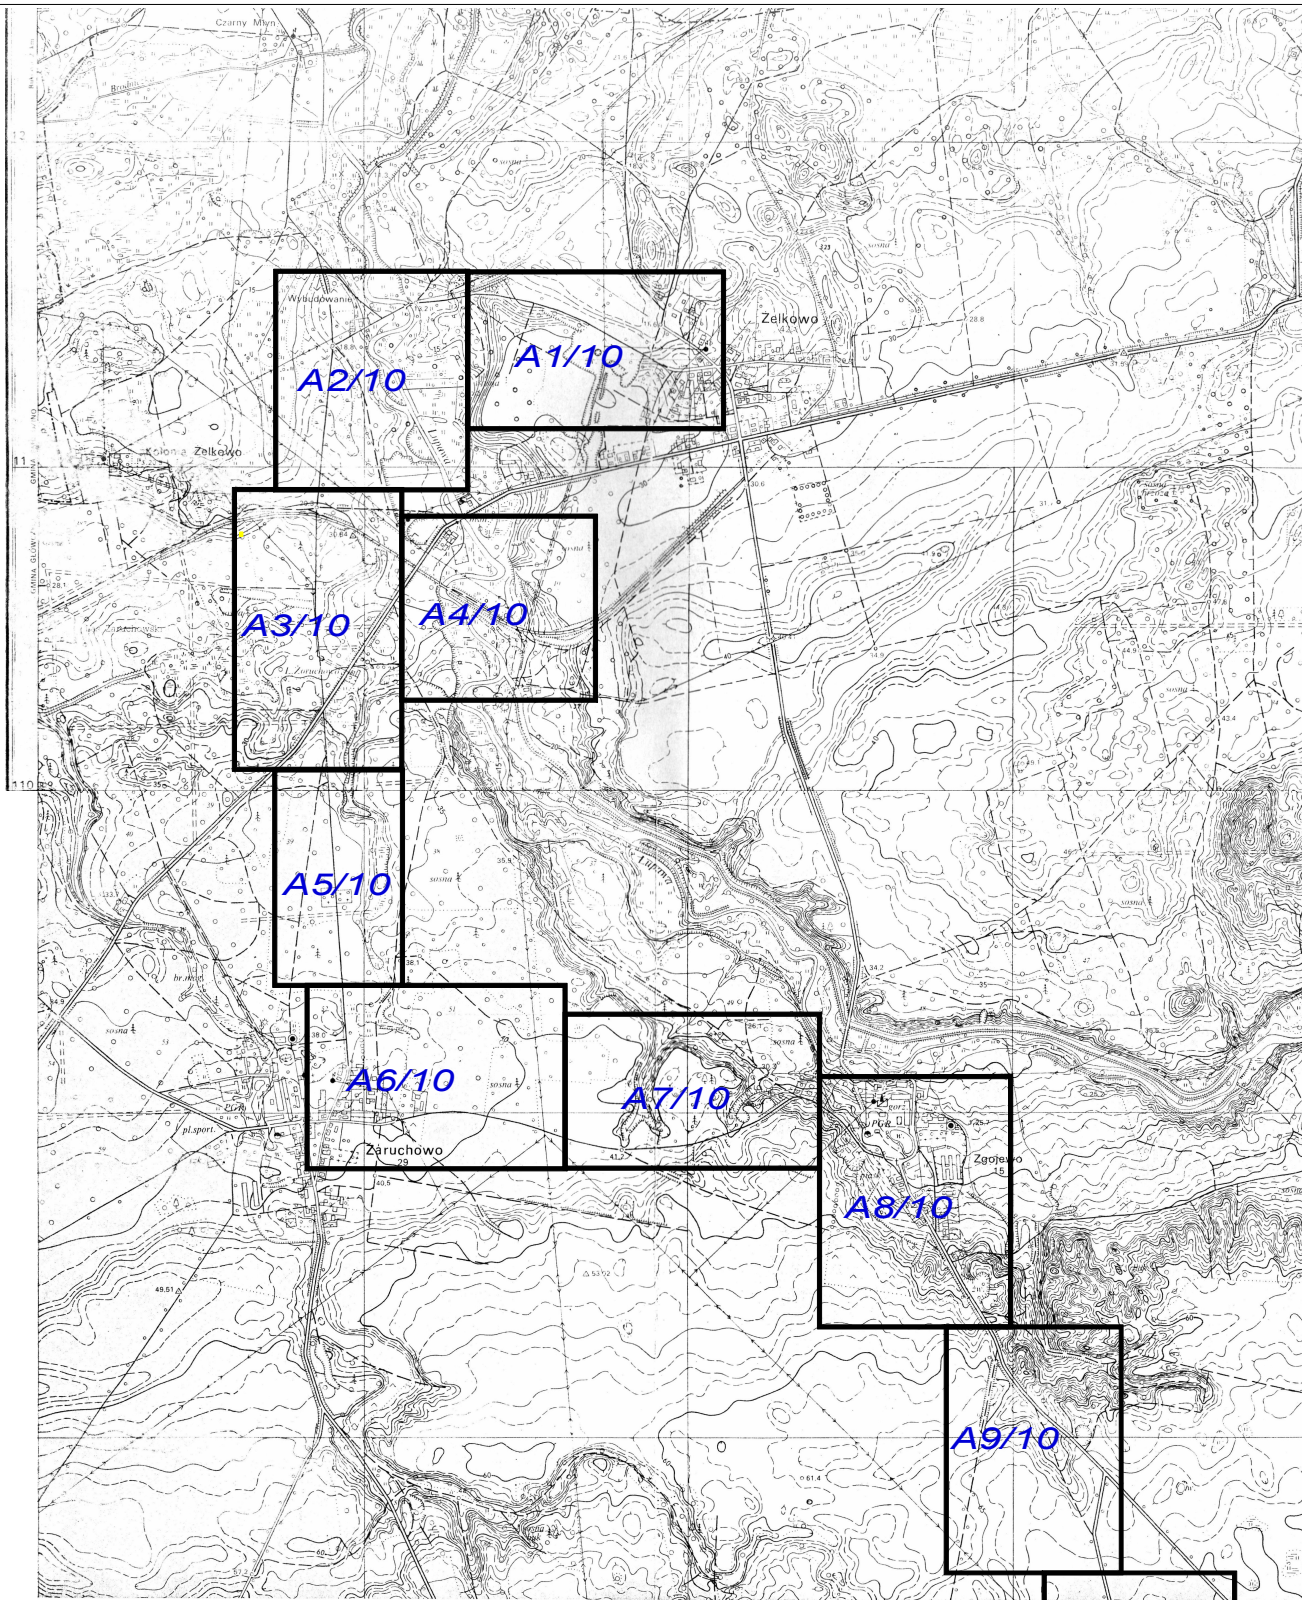

AQUA-BUD

BIURO USŁUG INWESTYCYJNYCH 76-200 SŁUPSK UL. PIŁSUDSKIEGO 1c/13
TEL. 603 637 317 e:mail aqua-bud@wp.pl REGON 770713270

Inwestor:

GMINA GŁÓWCZYCE

Inwestycja:

BUDOWA SIECI WODOCIĄGOWEJ PRZESYŁOWEJ Z PRZYŁĄCZAMI
W M. ŻELKOWO- ZGOJEWO- ZGOJEWKO - ŻORUCHOWO

Nazwa rysunku:

ORIENTACJA

Funkcja	Imię i nazwisko	Nr uprawnień	Podpis	Nr rysunku
Projektant	INŻ. BOLESŁAW BASZKO	UPR. PROJ. AN/8346/151/84 W SP. INSTALACJE I SIECI SANITARNE		1
Sprawdzający	INŻ. JAKUB SIECIECHOWICZ	UPR. PROJ. IAN.8346/305/90 W SP. INSTALACJE I SIECI SANITARNE		
Data:	Stadium	Branża	Skala	
SIERPIEŃ 2014 r.	Projekt budowlany	Sanitarna	1:1000	