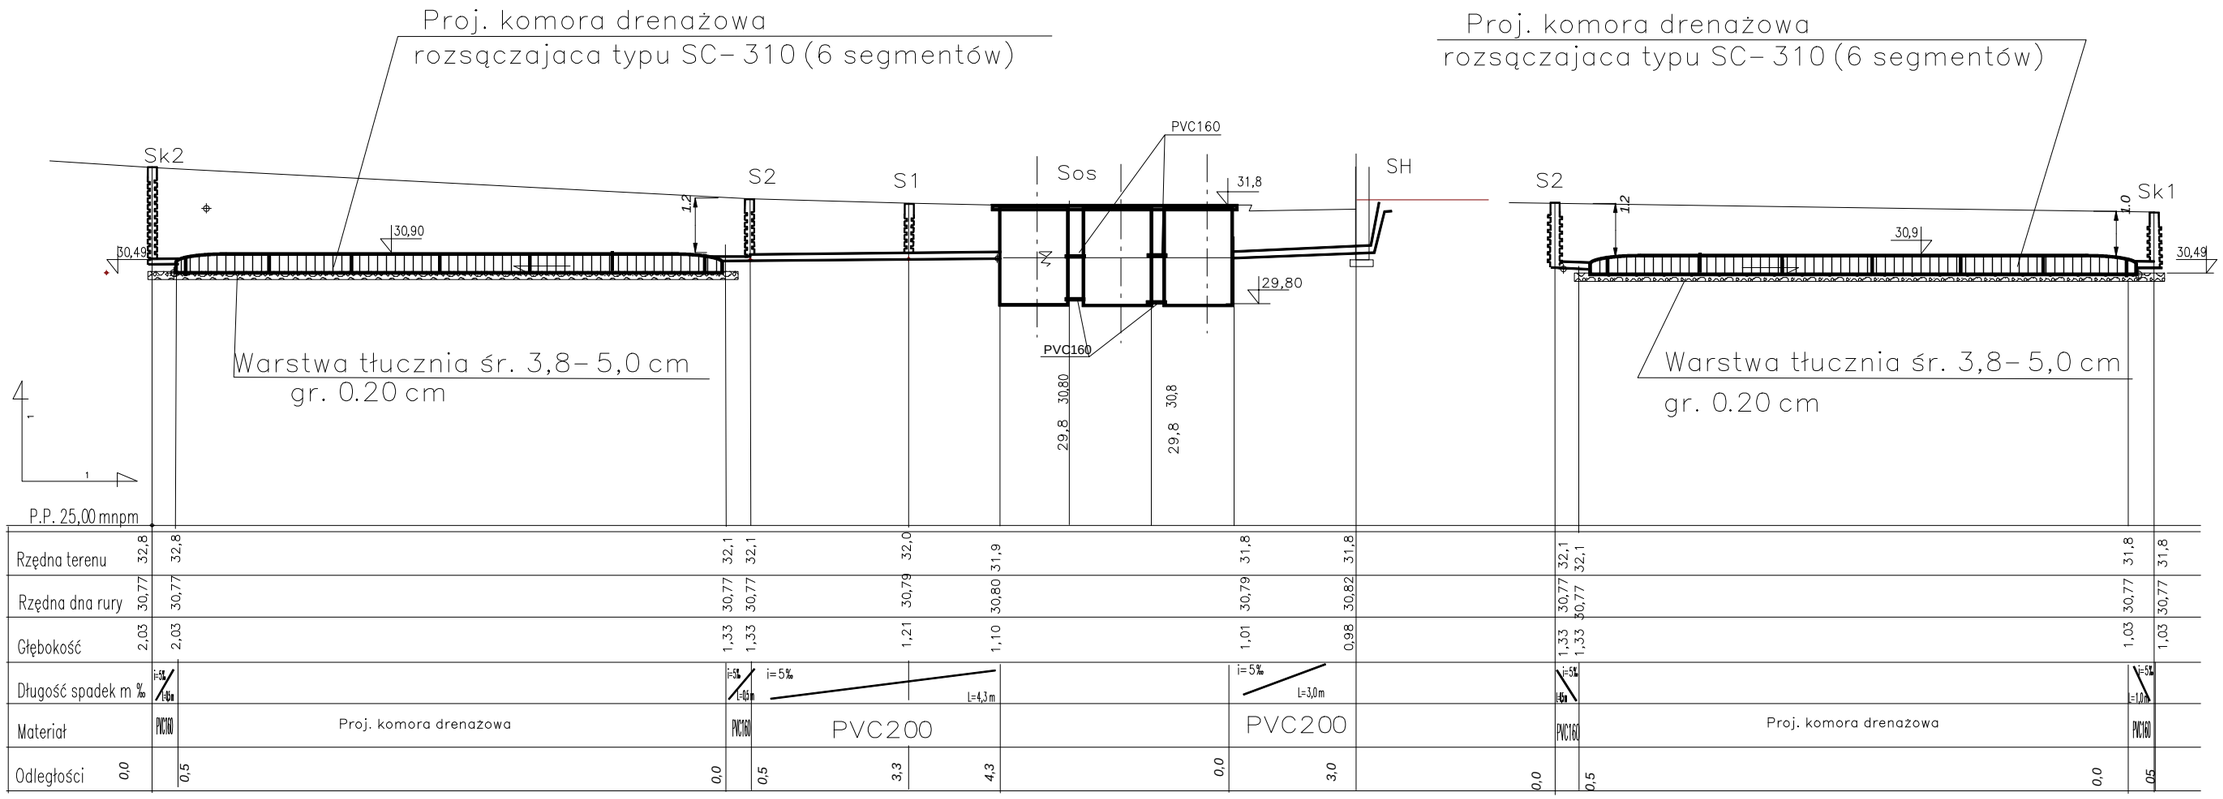

AQUA-BUD	BIURO USŁUG INWESTYCYJNYCH 76- 200 SŁUPSK UL. PIŁSUDSKIEGO 1c/13 TEL. 603 637 317 e:mail aqua- bud@wp.pl REGON 770713270		
Inwestor:	GMINA GŁÓWCZYCE		
Inwestycja:	ROZBUDOWA STACJI WODOCIAGOWEJ W M. ZGOJEWO		
Nazwa rysunku:	ODSTOJNIK I PROFIL KANALIZACJI ZEWNĘTRZNEJ		
Funkcja / Imię i nazwisko	Nr uprawnień	Podpis	Nr rysunku
Projektant INŻ. BOLESŁAW BASZKO	UPR. PROJ. AN/8346/151/84 W SP. INSTALACJE I SIECI SANITARNE		13
Sprawdzający INŻ. JAKUB SIECIECHOWICZ	UPR. PROJ. UAN.8346/305/90 W SP. INSTALACJE I SIECI SANITARNE		
Data: SIERPIEŃ 2014 r. / Stadium: Projekt budowlany	Branża: Sanitarna	Skala: 0,0075	