


PROFIL PODŁUŻNY PRZEJŚCIA POD RZEKĄ ŁUPAWĄ KM 24+040

Skala 1:200

PRZECISK STEROWANY RURA PE90 W RURZE PE160

PPS3

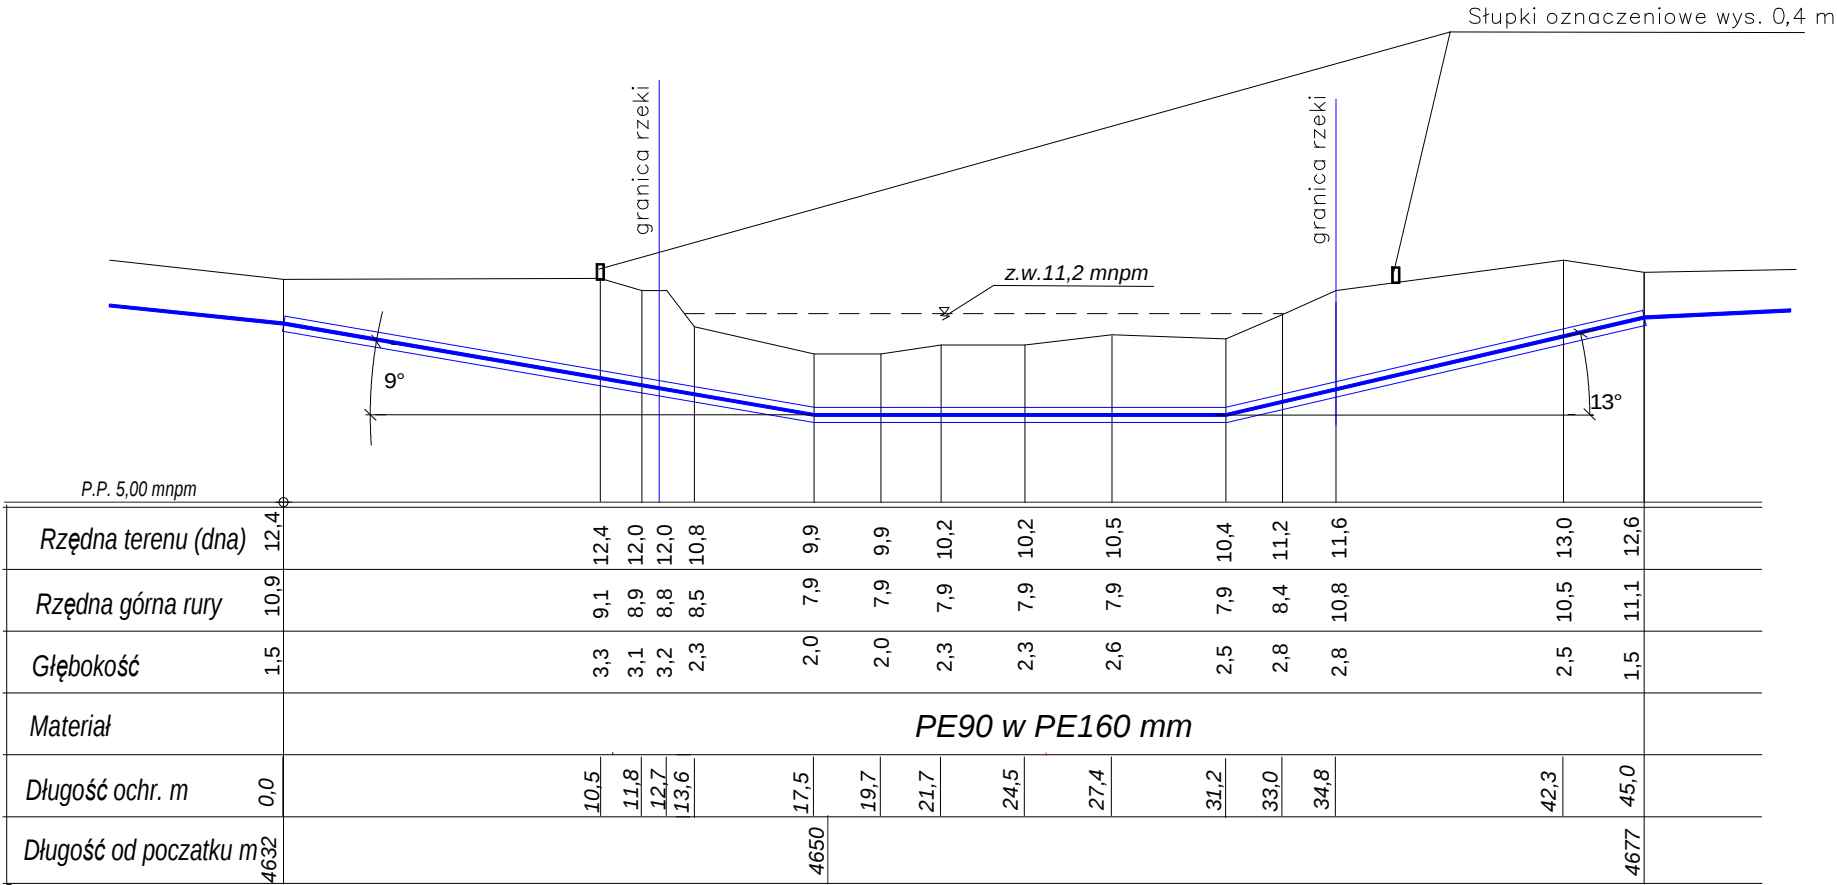

AQUA-BUD BIURO USŁUG INWESTYCYJNYCH 76-200 SŁUPSK UL. PIŁSUDSKIEGO 1c/13 TEL. 603 637 317 e:mail aqua- bud@wp.pl REGON 770713270				
Inwestor:		GMINA GŁÓWCZYCE		
Inwestycja:		ROZBUDOWA SIECI WODOCIĄGOWEJ PRZESYŁOWEJ Z PRZYŁĄCZAMI W M. ŻELKOWO- ZGOJEWO- ZGOJEWKO - ZORUCHOWO		
Nazwa rysunku:		PROFIL PODŁUŻNY PRZEJŚCIA POD RZEKĄ ŁUPAWĄ		
Funkcja	Imię i nazwisko	Nr uprawnień	Podpis	14
Projektant	INŻ. BOLESŁAW BASZKO	UPR. PROJ. AN/8346/151/84 W SP. INSTALACJE I SIECI SANITARNE		
Sprawdzający	INŻ. JAKUB SIECIECHOWICZ	UPR. PROJ. UAN.8346/306/90 W SP. INSTALACJE I SIECI SANITARNE		
Data:	Stadium	Branża	Skala	
Listopad 2014 r.	Projekt budowlany	Sanitarna	1:200	