


PROFIL PODŁUŻNY PRZEJŚCIA POD RZEKĄ ŁUPAWĄ W PASIE DAWNYCH TORÓW (POD PRZYCZUŁKAMI I PODPORAMI MOSTU)
KM 25+260
Skala 1:200

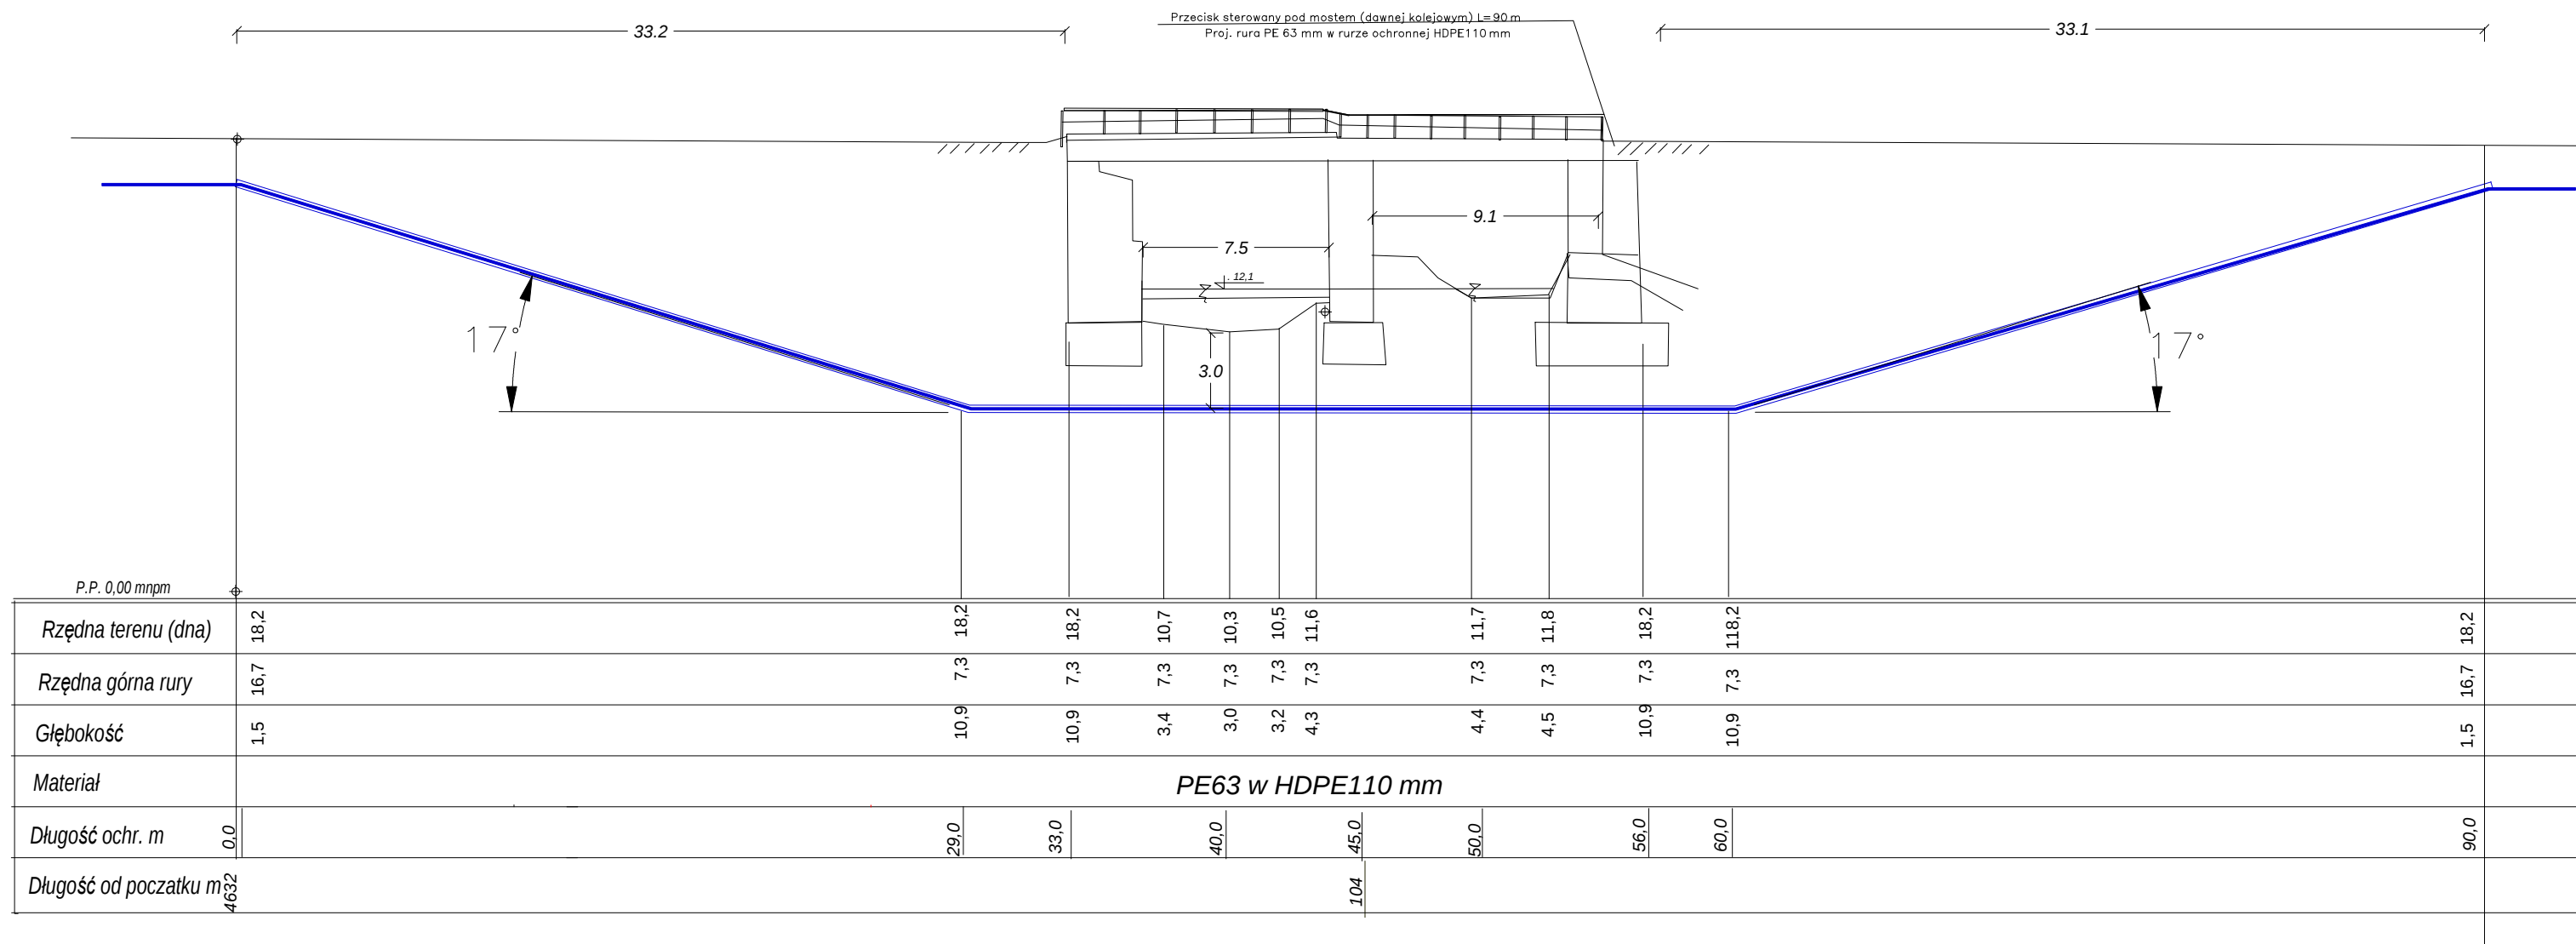

		BIURO USŁUG INWESTYCYJNYCH 76-200 SŁUPSK UL. PIŁSUDSKIEGO 1c/13 TEL. 603 637 317 e:mail aqua-bud@wp.pl REGON 770713270	
Inwestor:		GMINA GŁÓWCZYCE	
Inwestycja:		ROZBUDOWA SIECI WODOCIĄGOWEJ PRZESYŁOWEJ Z PRZYŁĄCZAMI W M. ŻELKOWO- ZGOJEWO- ZGOJEWKO – ŻORUCHOWO	
Nazwa rysunku:		PROFIL PODŁUŻNY PRZEJŚCIA POD RZEKĄ ŁUPAWĄ	
Funkcja	Imię i nazwisko	Nr uprawnień	Podpis
Projektant	INŻ. BOLESŁAW BASZKO	UPR. PROJ. AN/8346/151/84 W SP. INSTALACJE I SIECI SANITARNE	
Sprawdzający	INŻ. JAKUB SIECIECHOWICZ	UPR. PROJ. UAN.8346/305/90 W SP. INSTALACJE I SIECI SANITARNE	
Data:	Stadium	Branża	Skala
Listopad 2014 r.	Projekt budowlany	Sanitarna	1:200