


PROFIL PODŁUŻNY PRZEJŚCIA POD DROGA WOJEWÓDZKĄ

Skala 1:200

PRZECISK STEROWANY RURA PE90 W RURZE PE160

PPS1

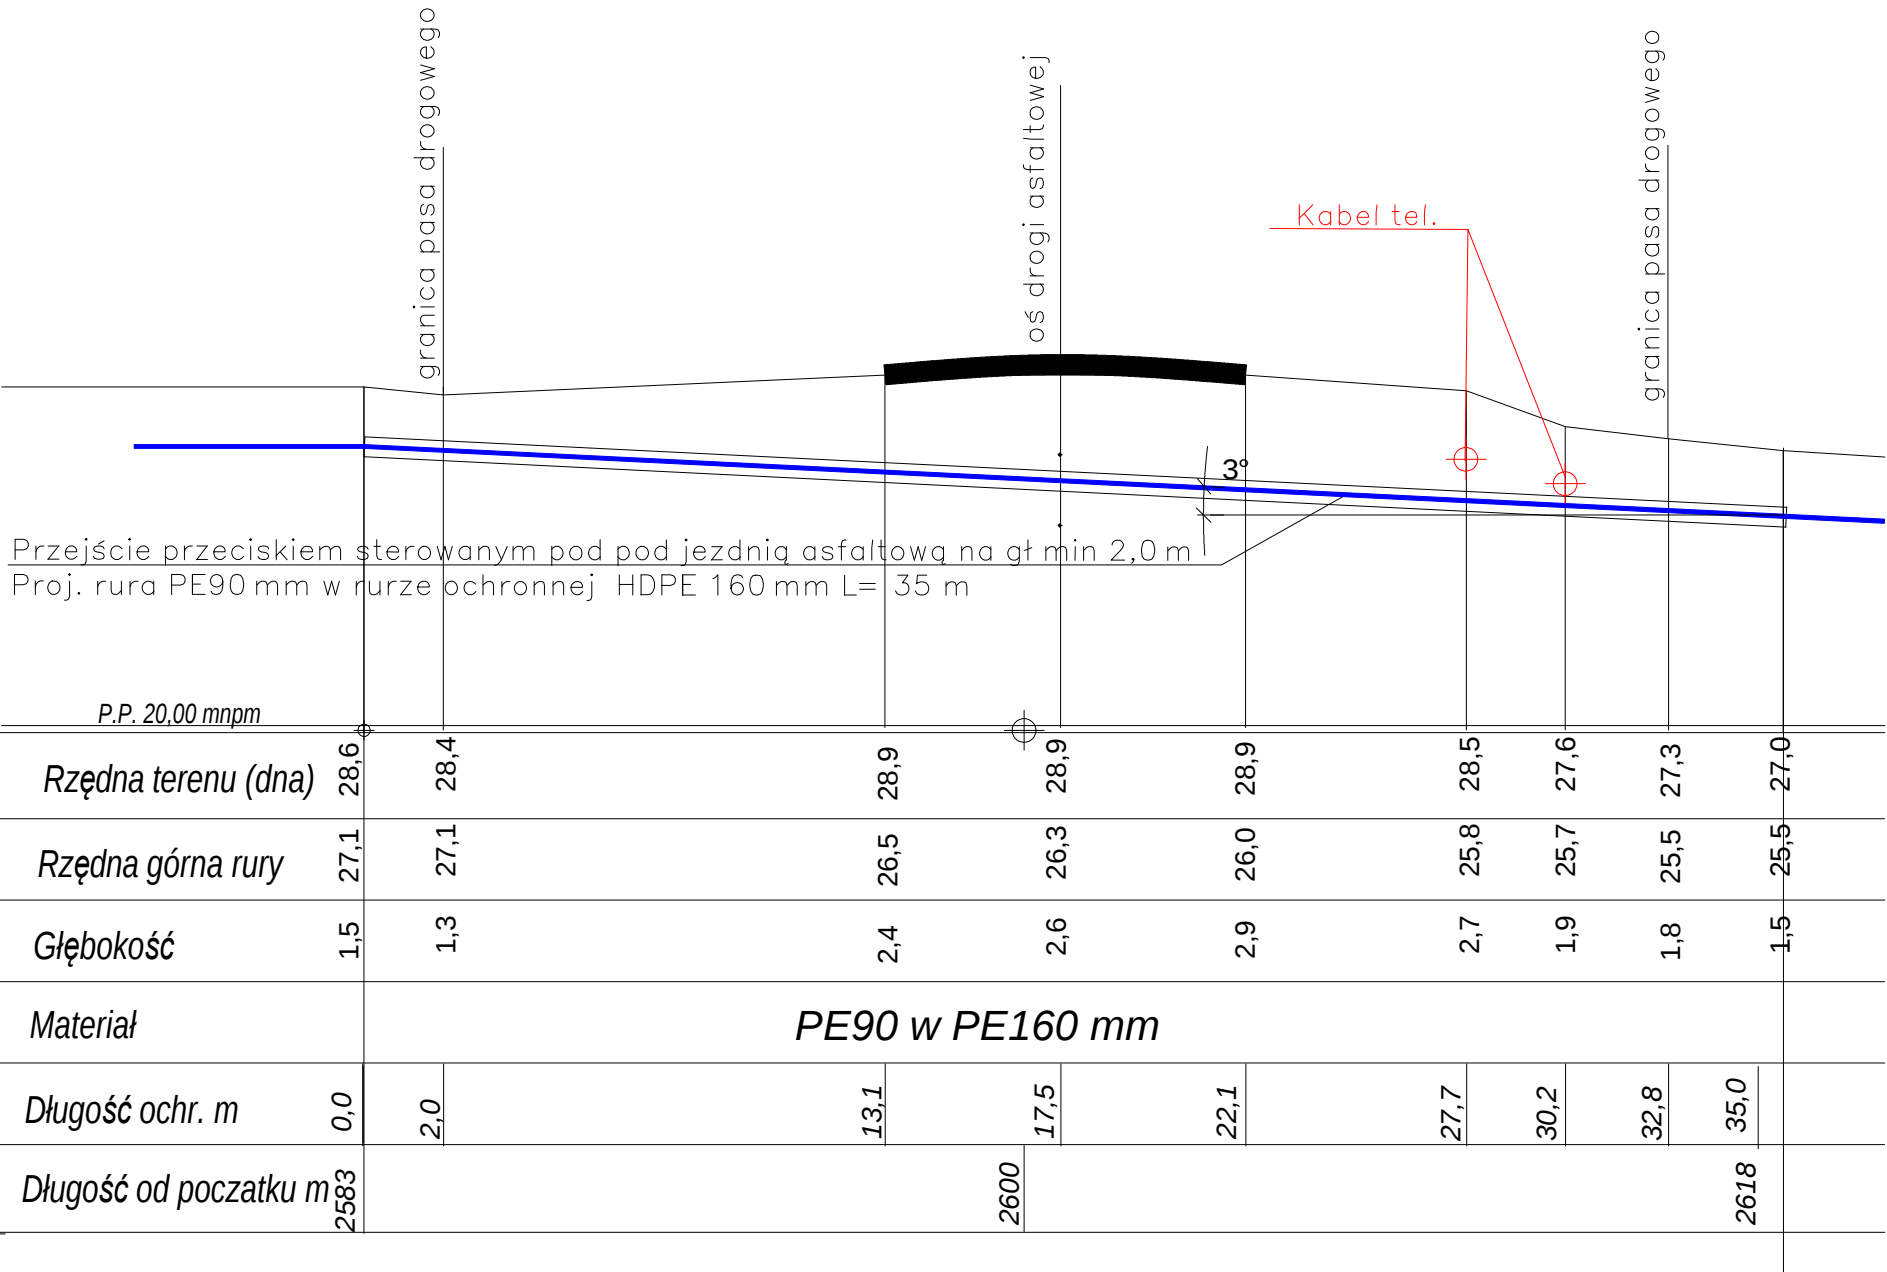

AQUA-BUD

BIURO USŁUG INWESTYCYJNYCH 76-200 SŁUPSK UL. PIŁSUDSKIEGO 1c/13
TEL. 603 637 317 e:mail aqua-bud@wp.pl REGON 770713270

Inwestor: GMINA GŁÓWCZYCE

Inwestycja: ROZBUDOWA SIECI WODOCIĄGOWEJ PRZESYŁOWEJ Z PRZYŁĄCZAMI
W M. ŻELKOWO-ZGOJEWO- ZGOJEWKO - ŻORUCHOWO

Nazwa rysunku: PROFIL PODŁUŻNY PRZEJŚCIA POD DROGĄ WOJ.
PPS1

Funkcja	Imię i nazwisko	Nr uprawnień	Podpis	Nr rysunku
Projektant	INŻ. BOLESŁAW BASZKO	UPR. PROJ. AN/8346/151/84 W SP. INSTALACJE I SIECI SANITARNE		16
Sprawdzający	INŻ. JAKUB SIECIECHOWICZ	UPR. PROJ. UAN.8346/305/90 W SP. INSTALACJE I SIECI SANITARNE		
Data:	Stadium	Branża	Skala	
Listopad 2014 r.	Projekt budowlany	Sanitarna	1:200	