


PROFIL PODŁUŻNY PRZEJŚCIA POD RZEKĄ ŁUPAWĄ
km 24+040 Skala 1:200
PRZECISK STEROWANY RURA PE90 W RURZE HDPE160
PPS3

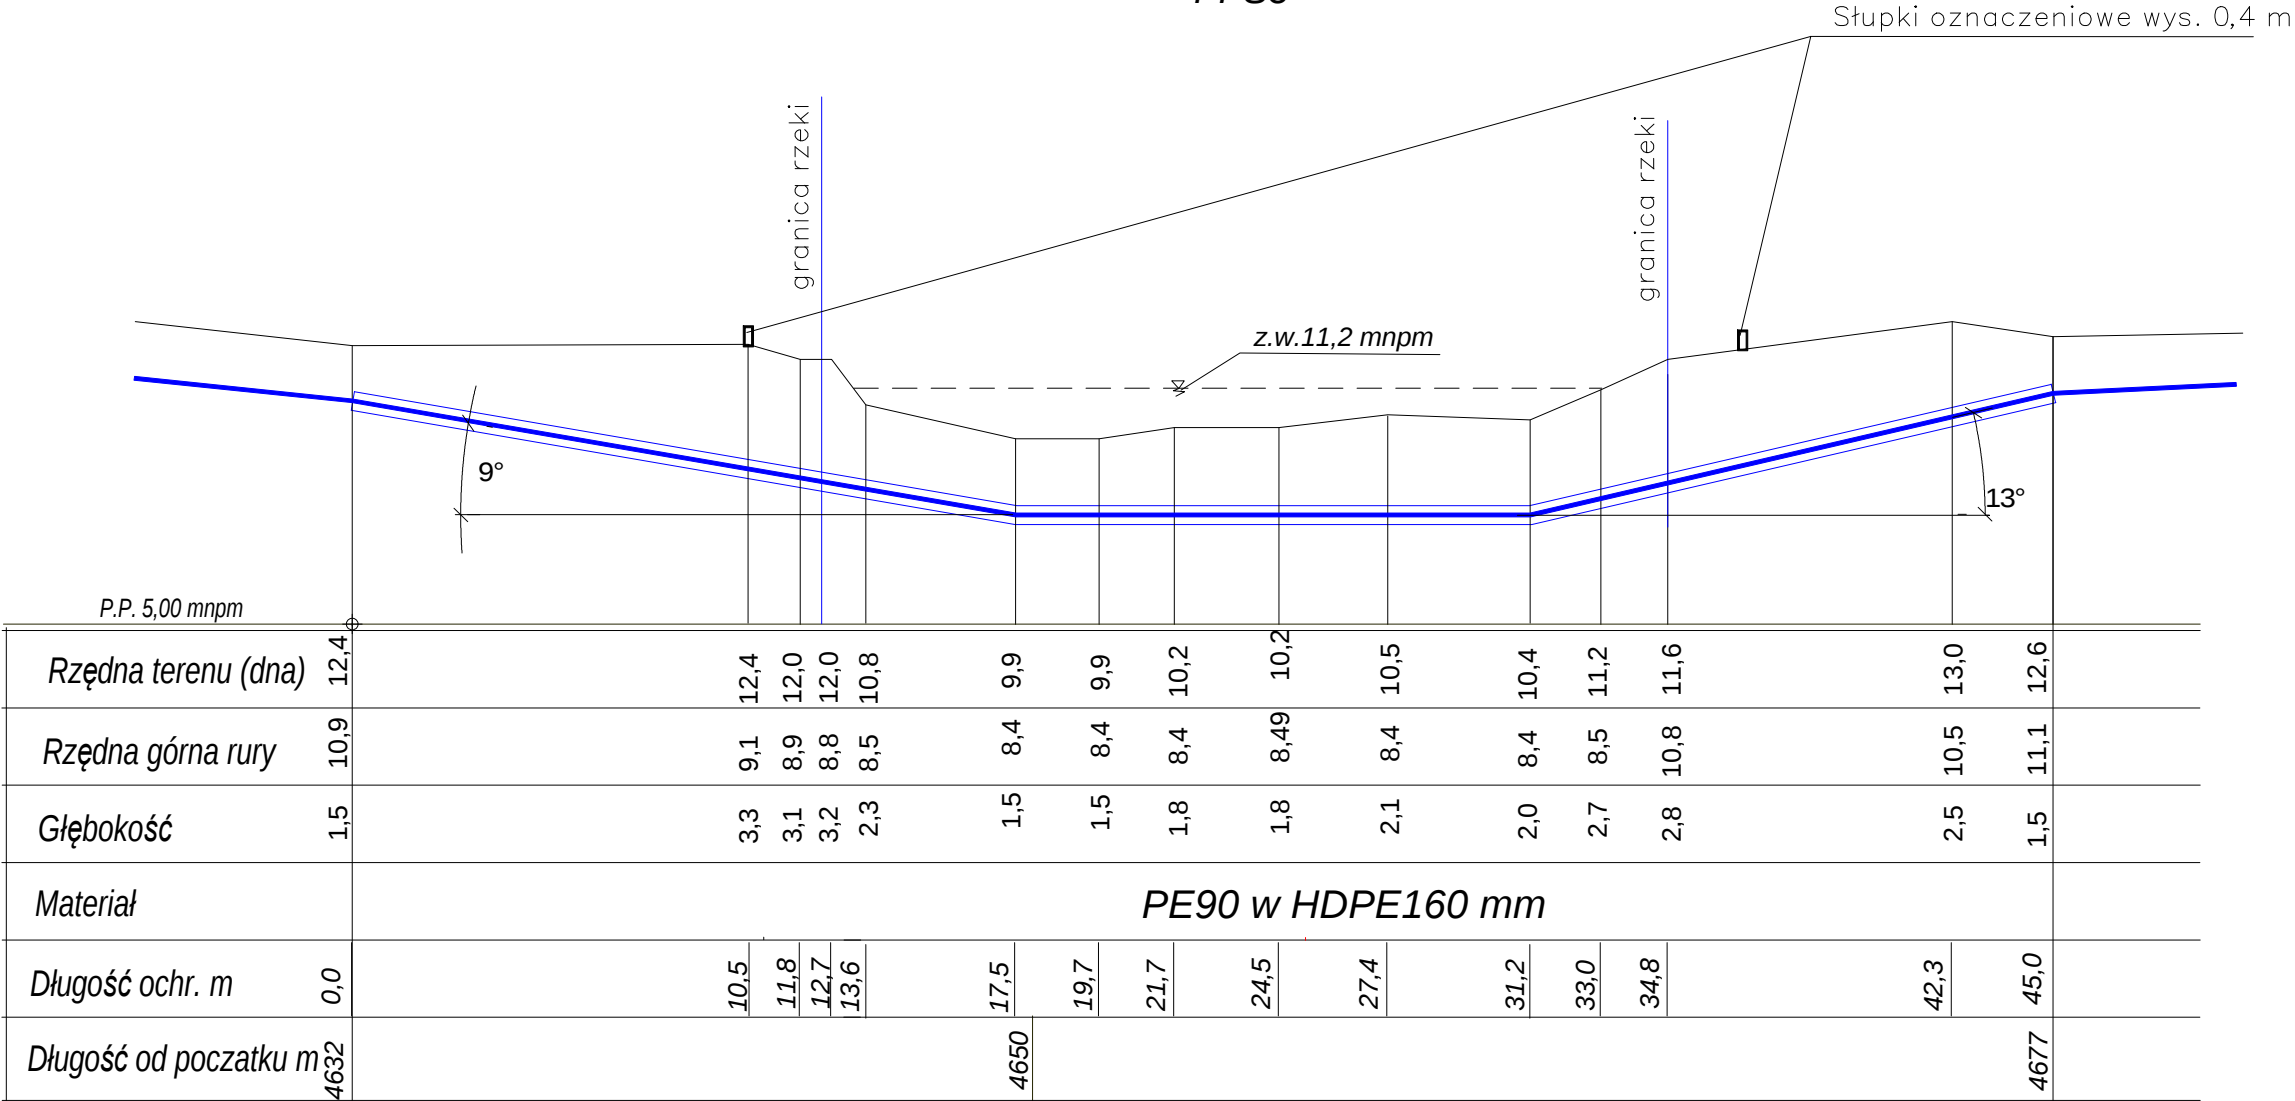

AQUA-BUD BIURO USŁUG INWESTYCYJNYCH 76-200 SŁUPSK UL. PIŁSUDSKIEGO 1c/13 TEL. 603 637 317 e:mail aqua-bud@wp.pl REGON 770713270			
Inwestor:		GMINA GŁÓWCZYCE	
Inwestycja:		ROZBUDOWA SIECI WODOCIĄGOWEJ PRZESYŁOWEJ Z PRZYŁĄCZAMI W M. ŻELKOWO- ZGOJEWO- ZGOJEWKO - ŻORUCHOWO	
Nazwa rysunku:		PROFIL PODŁUŻNY PRZEJŚCIA POD RZEKĄ ŁUPAWĄ	
Funkcja	Imię i nazwisko	Nr uprawnień	Podpis
Projektant	INŻ. BOLESŁAW BASZKO	UPR. PROJ. AN/8346/151/84 W SP. INSTALACJE I SIECI SANITARNE	
Sprawdzający			
Data:	Stadium	Branża	Skala
Marzec 2015 r.	Operat wodnoprawny	Sanitarna	1:200

Nr rysunku
3