



RZUT FUNDAMENTÓW SKALA 1:50

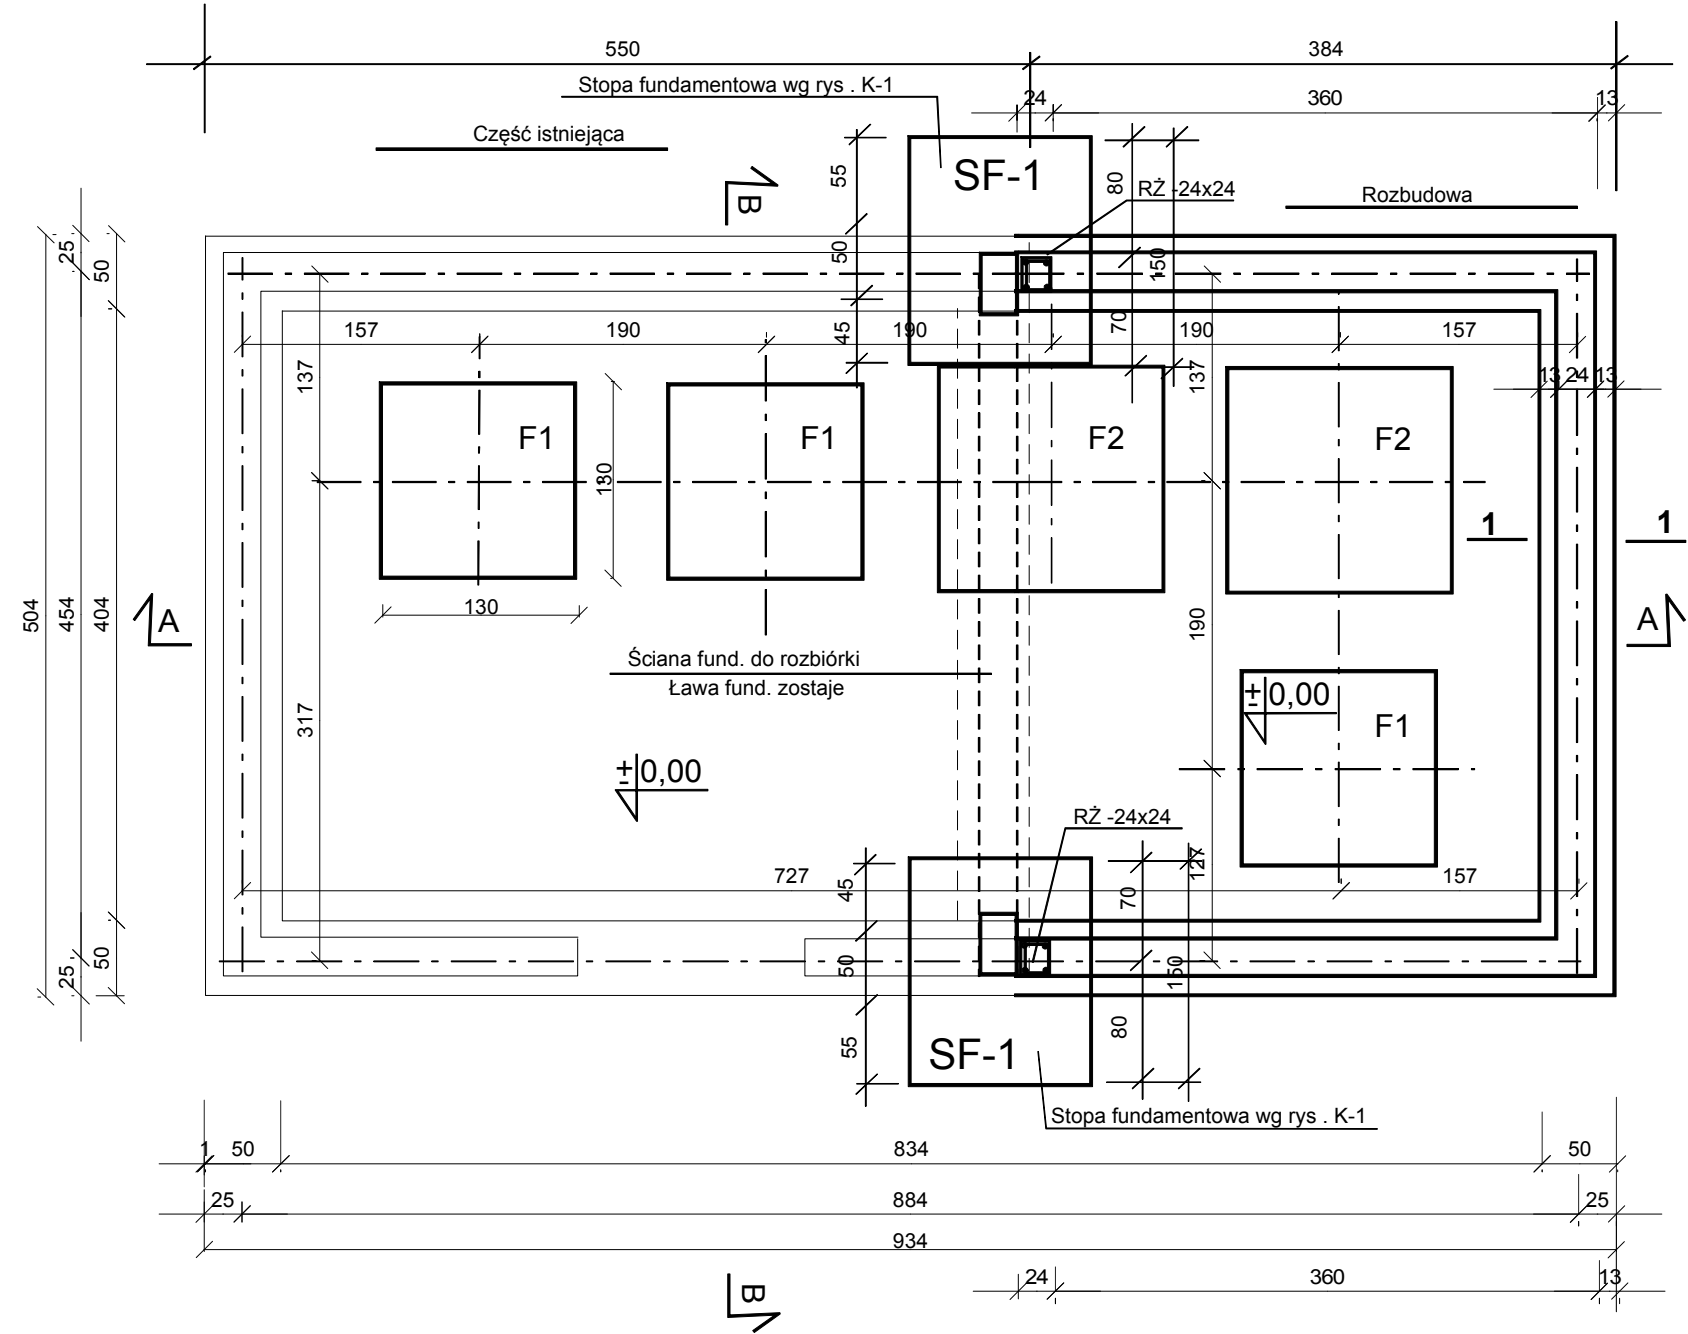

PRZEKRÓJ 1-1
SKALA 1:20

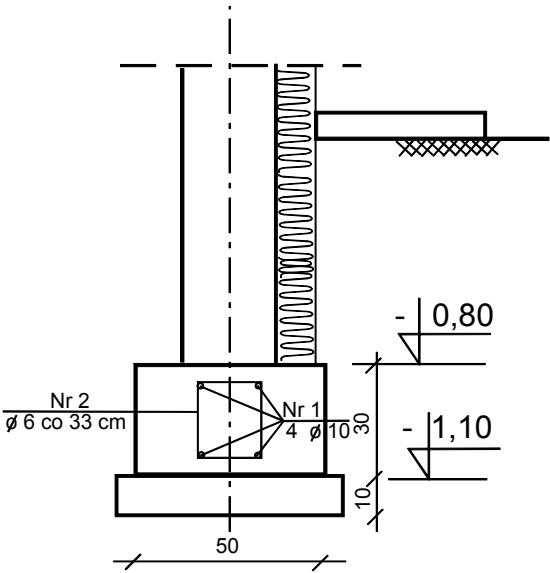

WYKAZ STALI DLA FUNDAMENTÓW
- dot. części rozbudowywanej

Nr preta	Przekrój Ø mm	Długość m	Ilość szt.	Długość łączna	
				Ø10 A-III	Ø6 A-0
1	10	11,80	4	47,20	
2	6	0,74	36		26,64
Razem			m	47,20	26,64
Ciężar jednostkowy		kg/m		0,617	0,222
Ciężar wg Ø		kg		29,12	5,91
Łącznie		kg		81,55	

BETON C16/20
STAL A - III M B 500SP

Fundamenty zbiorników wg rys. nr 5 i nr 6

ZAMAWIAJĄCY: GMINA GŁÓWCZYCE, POWIAT SŁUPSK, WOJ. POMORSKIE			
INWESTYCJA: ROZBUDOWA STACJI WODOCIĄGOWEJ ZGOJEWO dz. nr 1/15			
PROJEKT: BUDYNEK HYDROFORNI			
TEMAT RYSUNKU RZUT FUNDAMENTÓW			
PROJEKTANT: mgr inż. Henryk Żmuda - Trzebiatowski w sp. konstrukcyjno - budowlanej UAN.8346/972/90 UW Słupsk		PODPIS:	
DATA: 12.2019		STADIUM: PROJEKT BUDOWLANY	
BRANŻA: ARCH. + KONSTRUKCJA		SKALA: 1:50	
NR RYSUNKU			1