


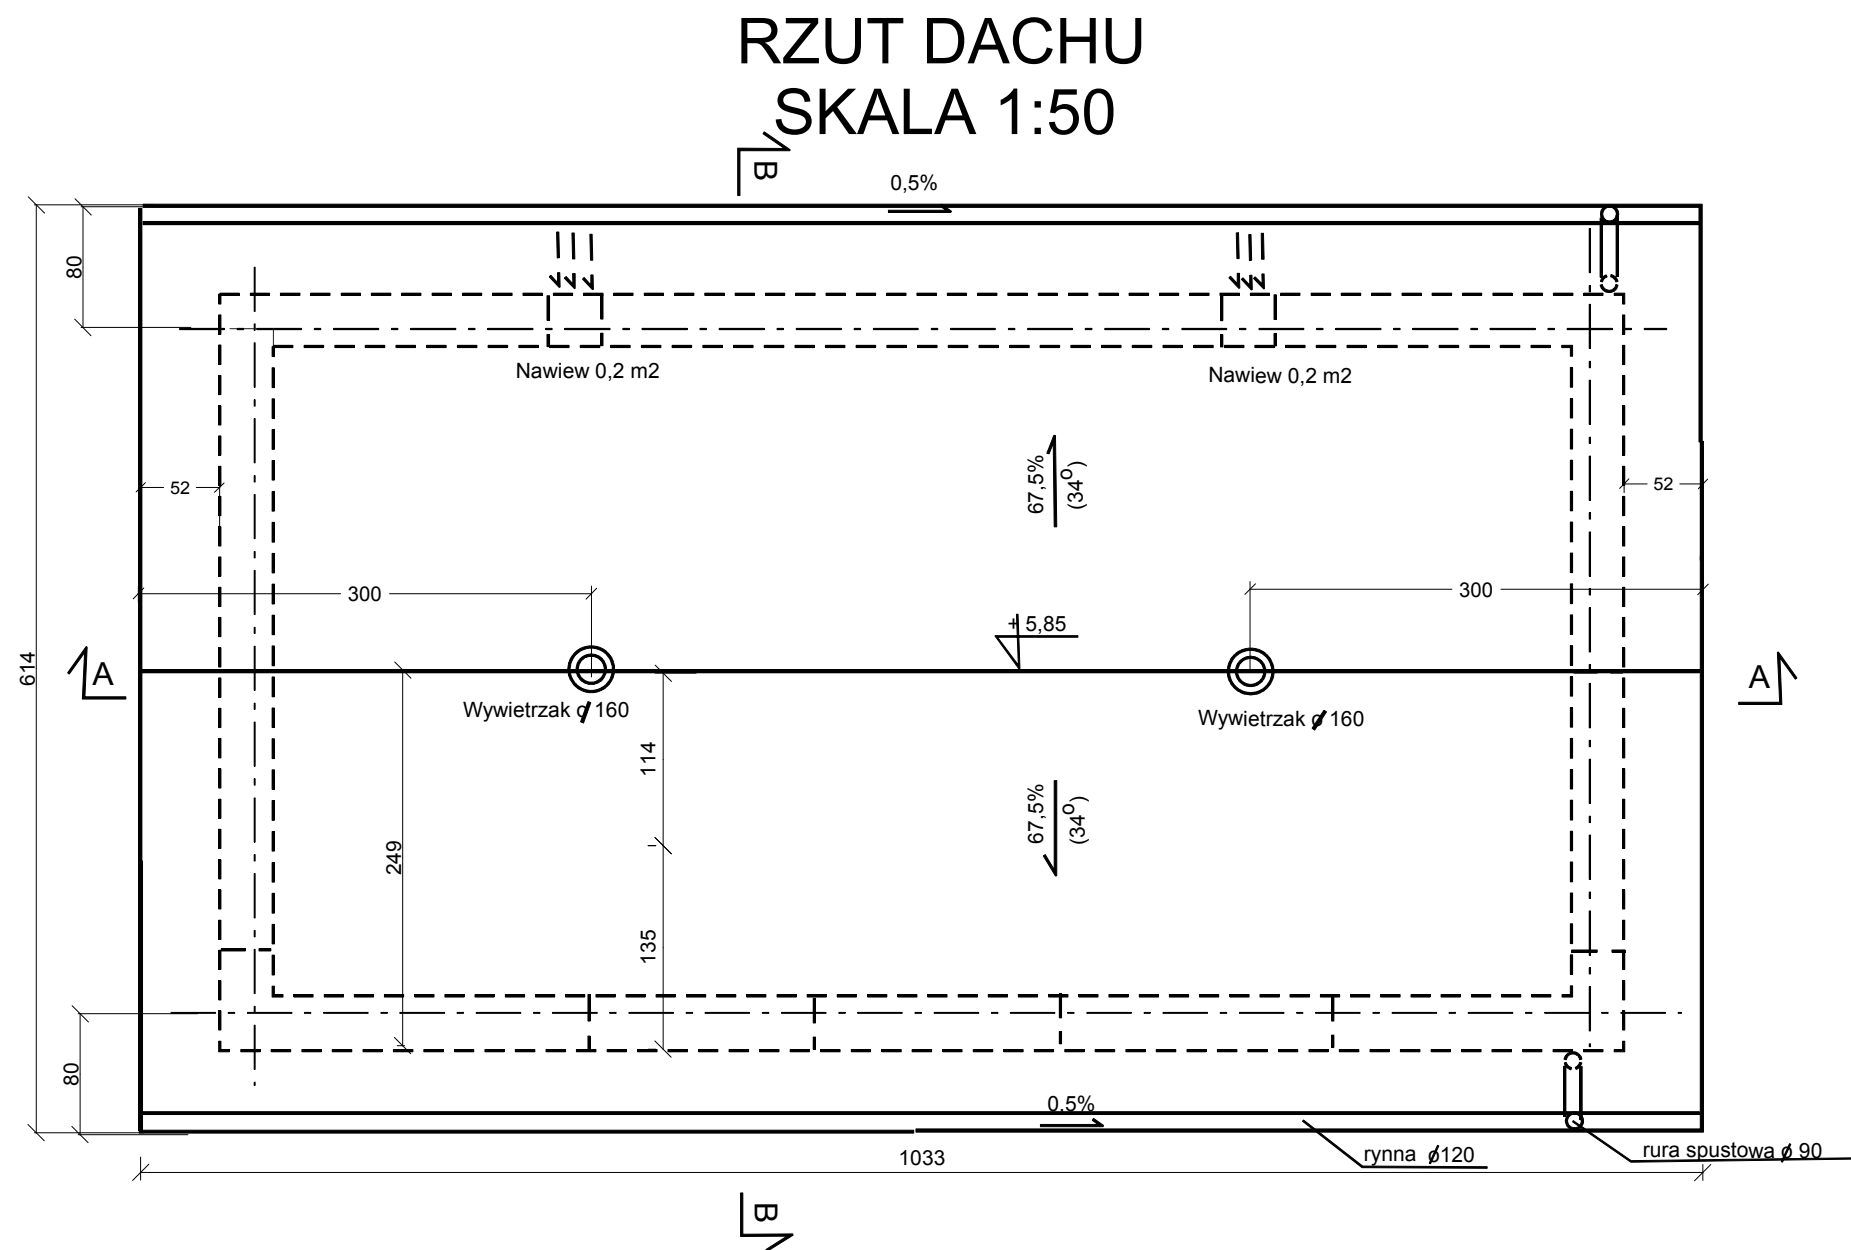

ZAMAWIAJĄCY:		GMINA GŁÓWCZYCE, POWIAT SŁUPSK, WOJ. POMORSKIE	
INWESTYCJA:		ROZBUDOWA STACJI WODOCIĄGOWEJ ZGOJEWO dz. nr 1/15	
PROJEKT:		BUDYNEK HYDROFORNI	
TEMAT RYSUNKU		RZUT DACHU	
PROJEKTANT:		mgr inż. Henryk Żmuda - Trzebiatowski w sp. konstrukcyjno - budowlanej UAN.8346/972/90 UW Słupsk	
DATA:		12.2019	
STADIUM:		PROJEKT BUDOWLANY	
BRANŻA:		ARCH. + KONSTRUKCJA	
SKALA:		1:50	
NR RYSUNKU			3