


PRZEKRÓJ PIONOWY A-A
SKALA 1:50

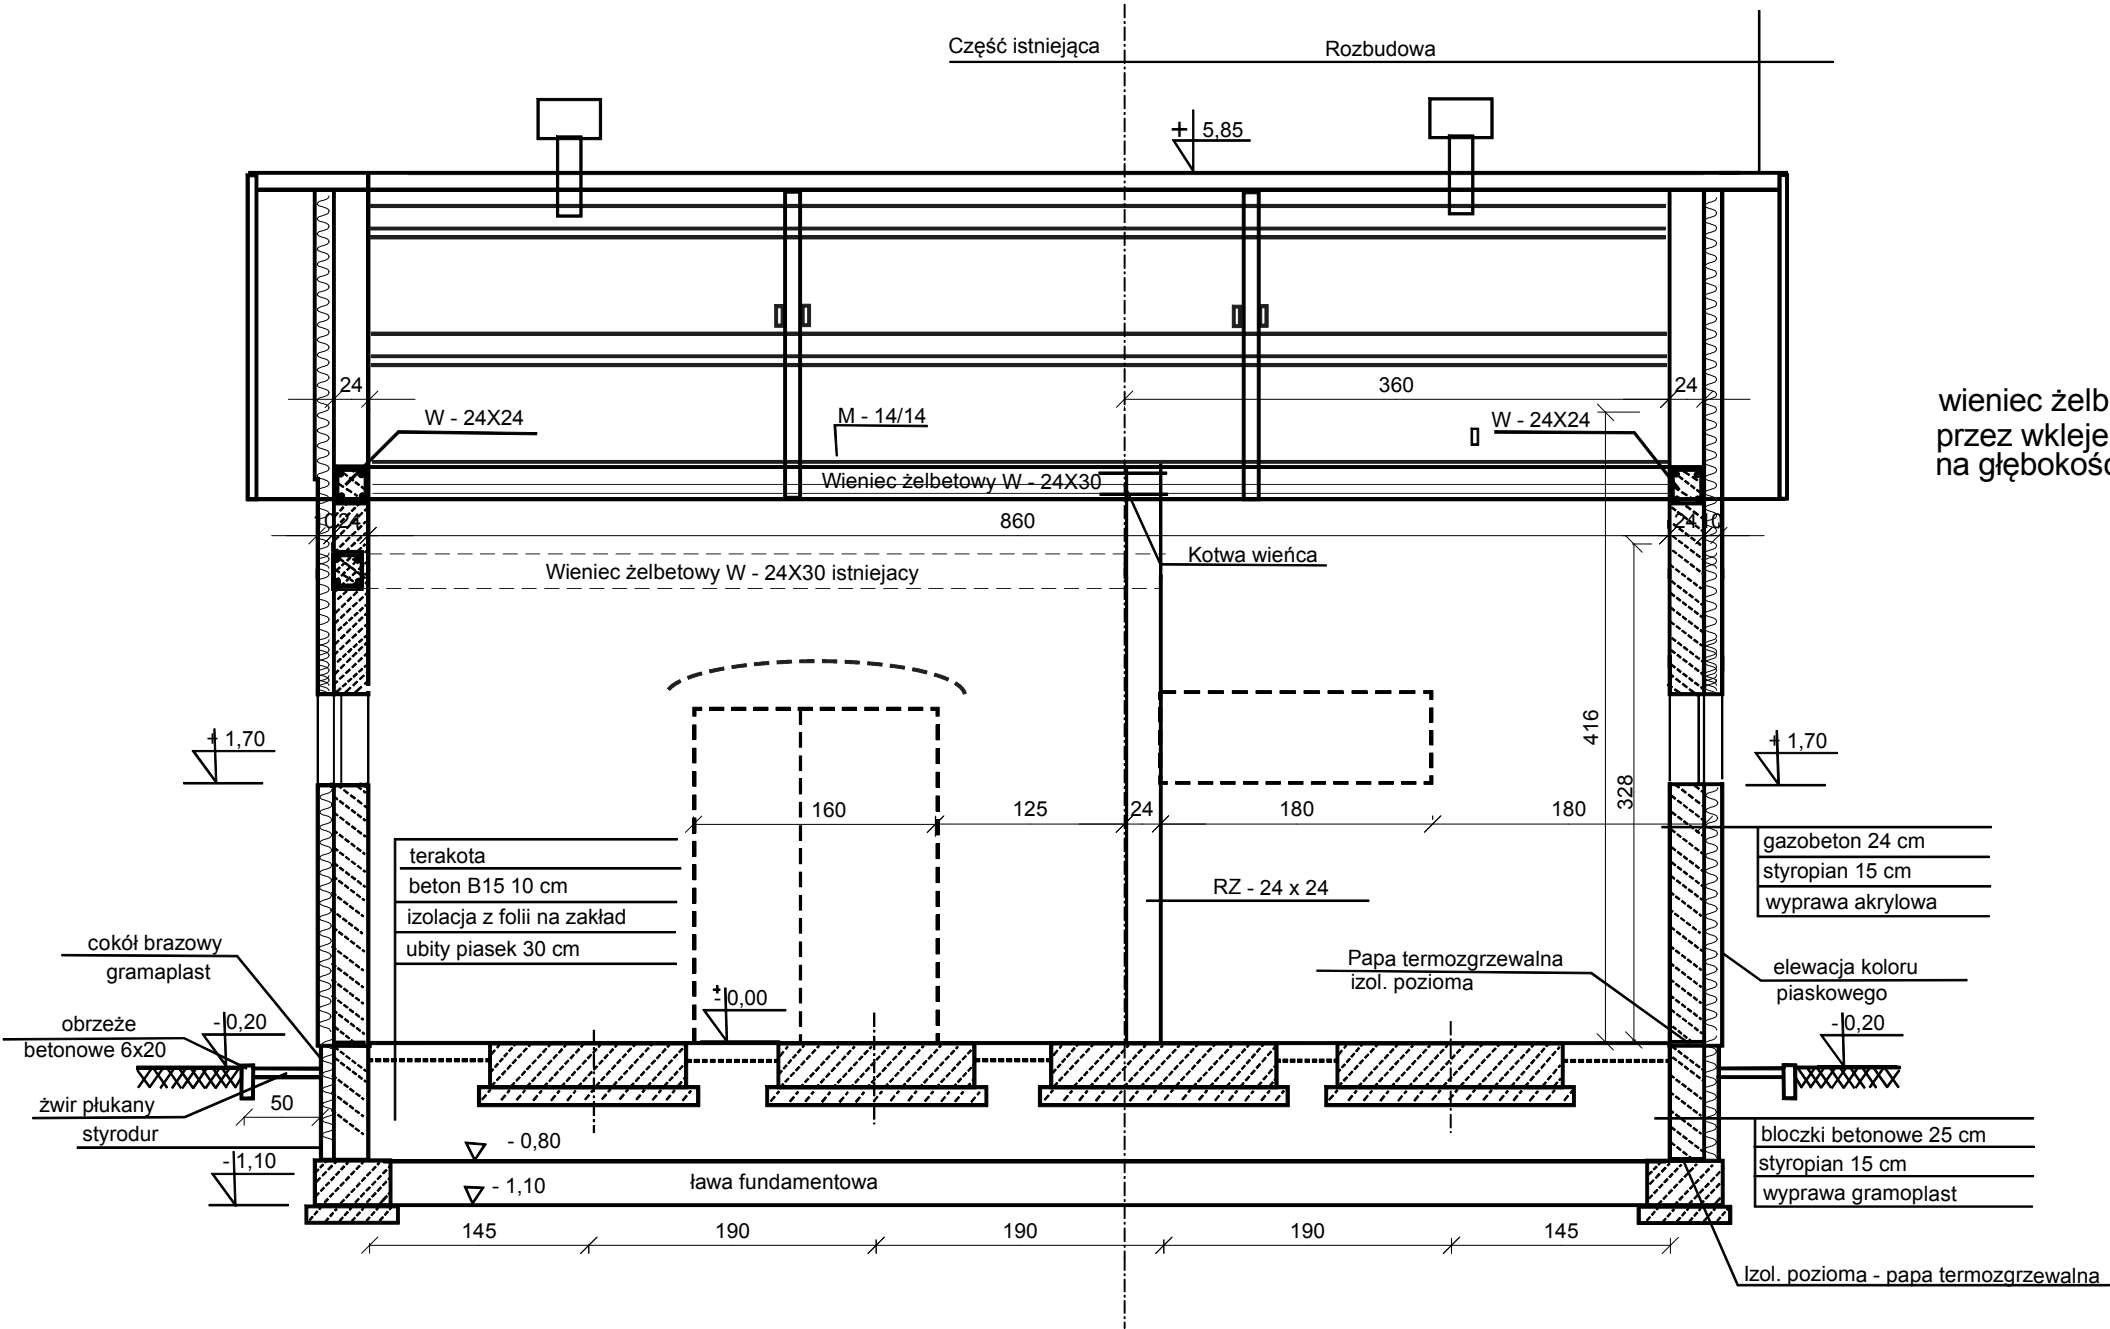

wieniec żelbet. W-24x24 nowy, zakotwić przez wklejenie do istniejącego, wkładki #12 na głębokość ok. 20 cm, klejem Hilti Hit-HY150

ZAMAWIAJĄCY: GMINA GŁÓWCZYCE, POWIAT SŁUPSK, WOJ. POMORSKIE			
INWESTYCJA: ROZBUDOWA STACJI WODOCIĄGOWEJ ZGOJEWO dz. nr 1/15			
PROJEKT: BUDYNEK HYDROFORNI			
TEMAT RYSUNKU PRZEKRÓJ PIONOWY A-A			
PROJEKTANT: mgr inż. Henryk Żmuda - Trzebiatowski w sp. konstrukcyjno - budowlanej UAN.8346/972/90 UW Słupsk		PODPIS:	
DATA: 12.2019		STADIUM: PROJEKT BUDOWLANY	
BRANŻA: ARCH. + KONSTRUKCJA		SKALA: 1:50	
NR RYSUNKU 4			