


PRZEKRÓJ PIONOWY B-B

SKALA 1:50

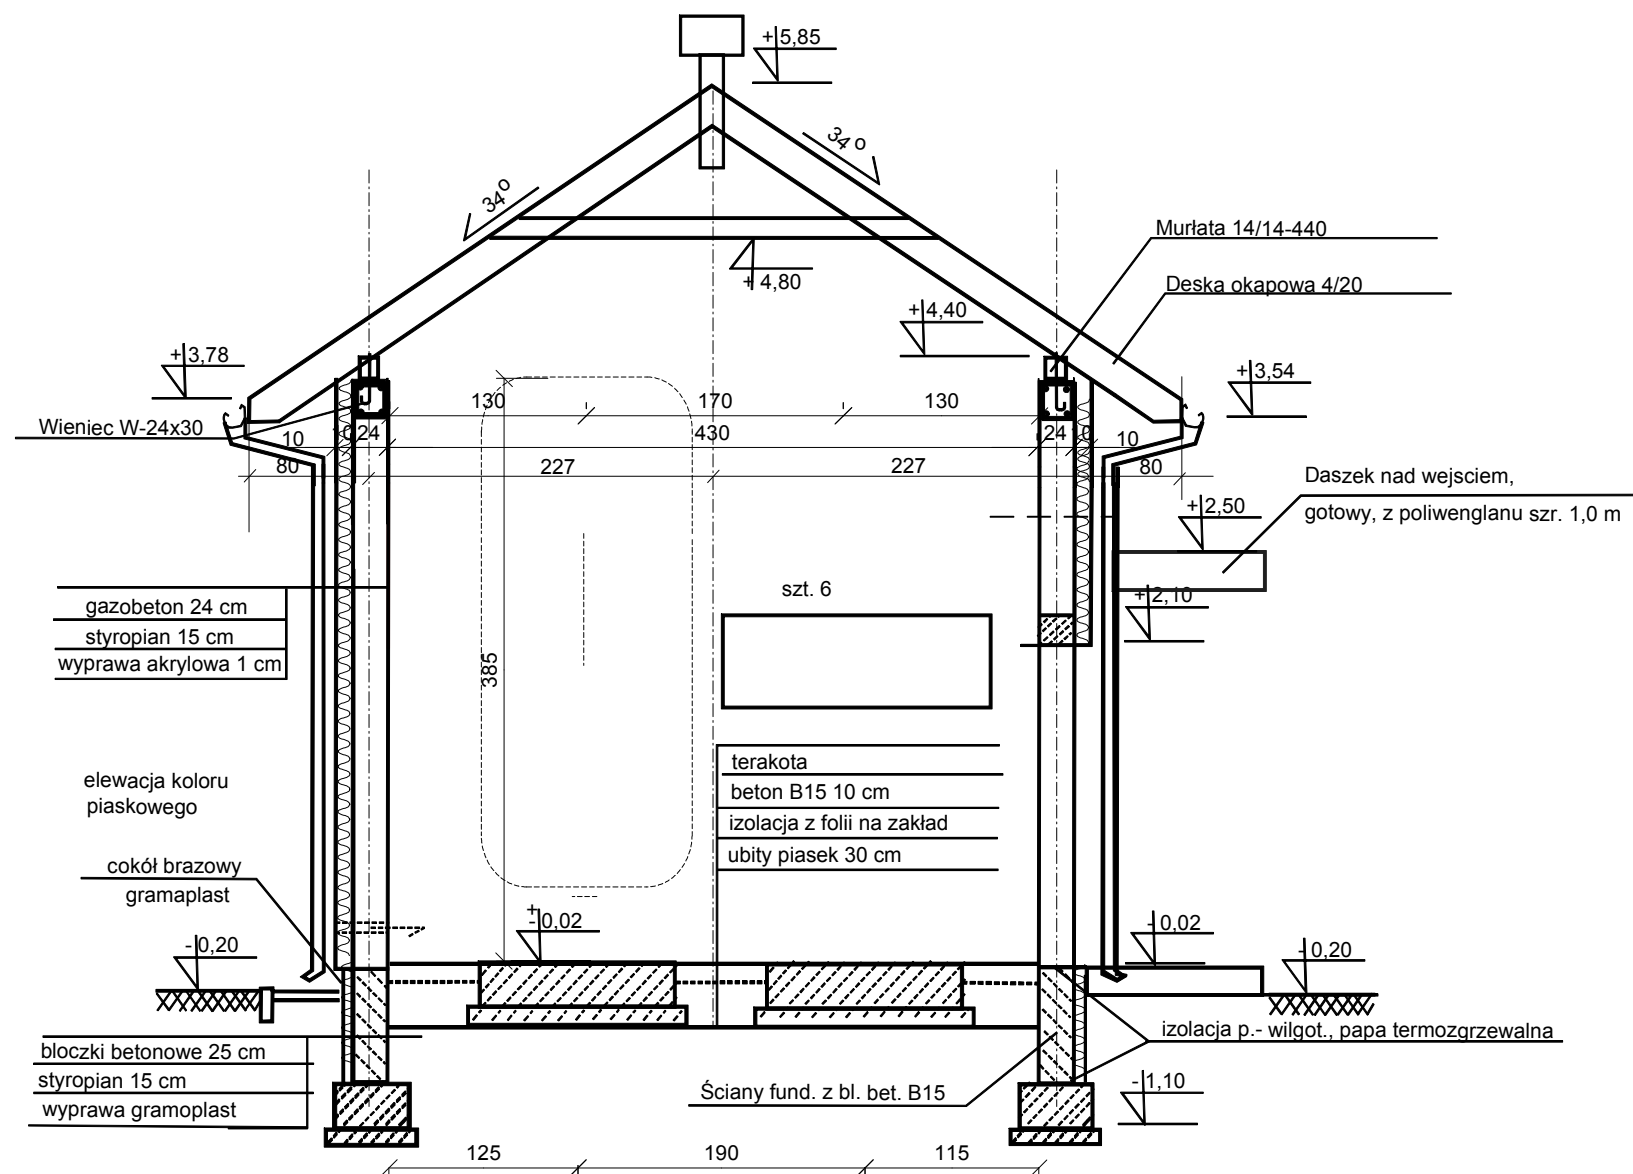

ZAMAWIAJĄCY:		GMINA GŁÓWCZYCE, POWIAT SŁUPSKI, WOJ. POMORSKIE	
INWESTYCJA:		ROZBUDOWA STACJI WODOCIĄGOWEJ ZGOJEWO dz. nr 1/15	
PROJEKT:		BUDYNEK HYDROFORNI	
TEMAT RYSUNKU		PRZEKRÓJ PIONOWY B-B	
PROJEKTANT: mgr inż. Henryk Żmuda - Trzebiatowski w sp. konstrukcyjno - budowlanej UAN.8346/972/90 UW Słupsk		PODPIS:	
DATA: 12.2019		STADIUM: PROJEKT BUDOWLANÝ	
BRANŻA: ARCH. + KONSTRUKCJA		SKALA: 1:50	
		NR RYSUNKU 5	