



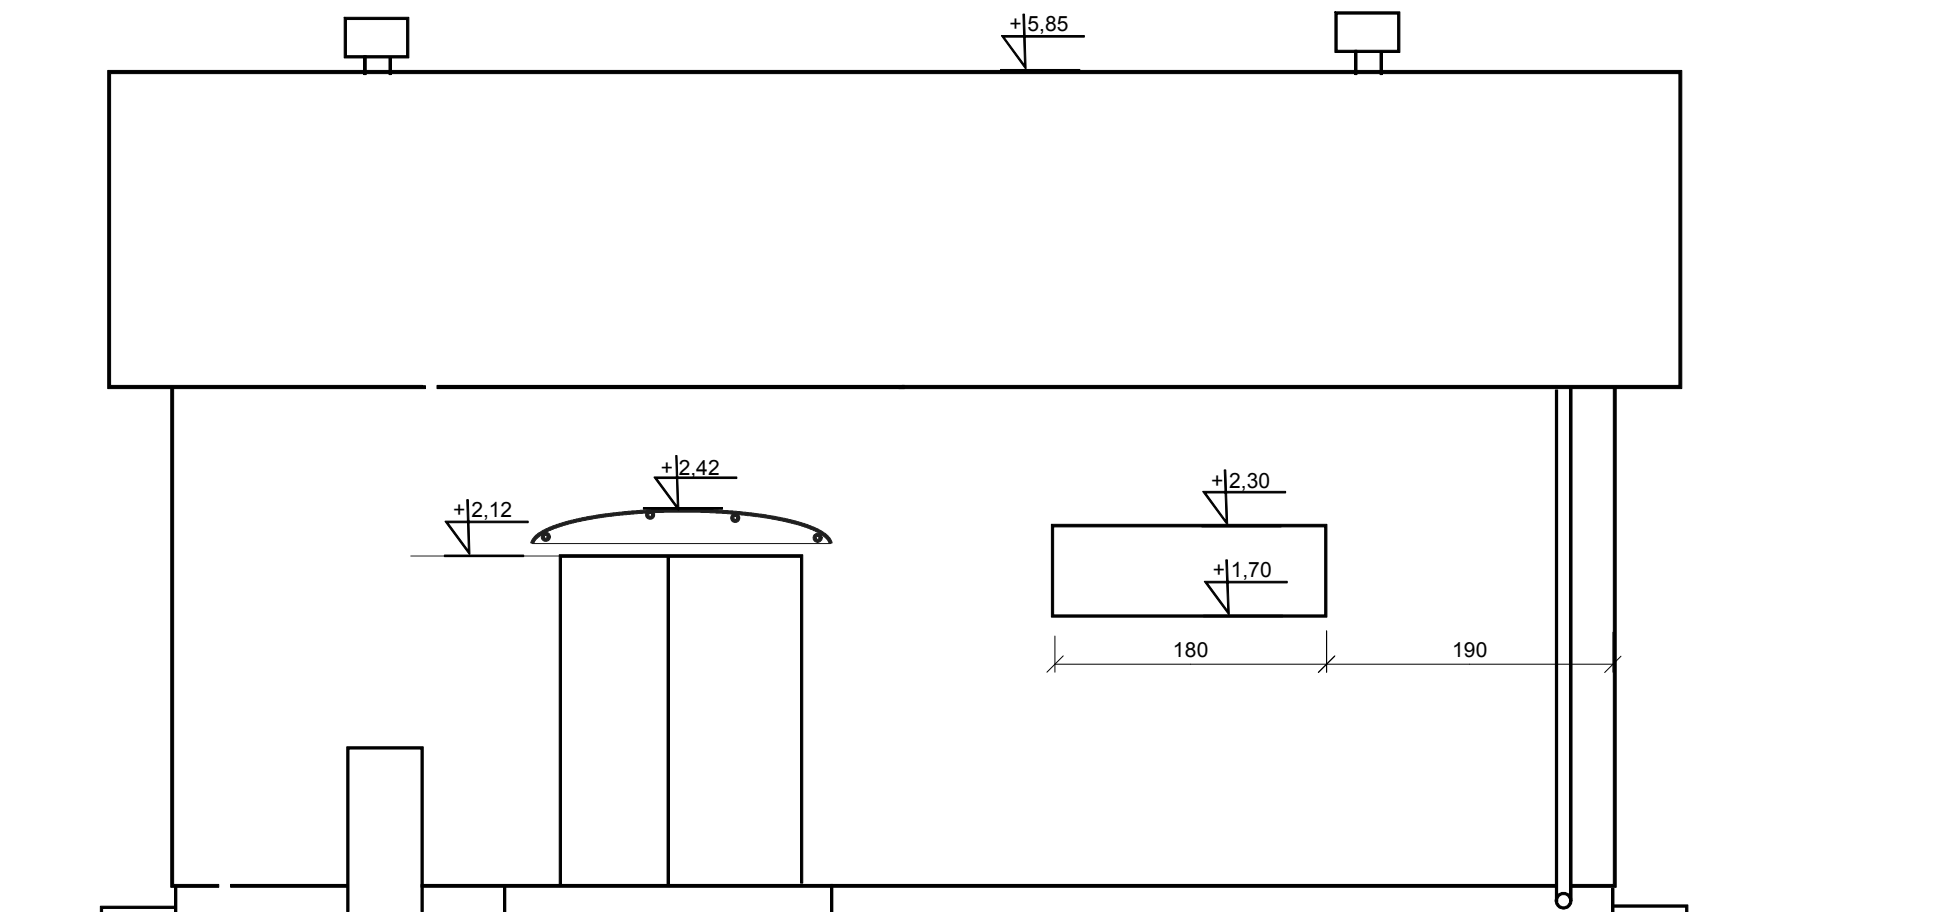

ELEWACJA WSCHODNIA
SKALA 1:50

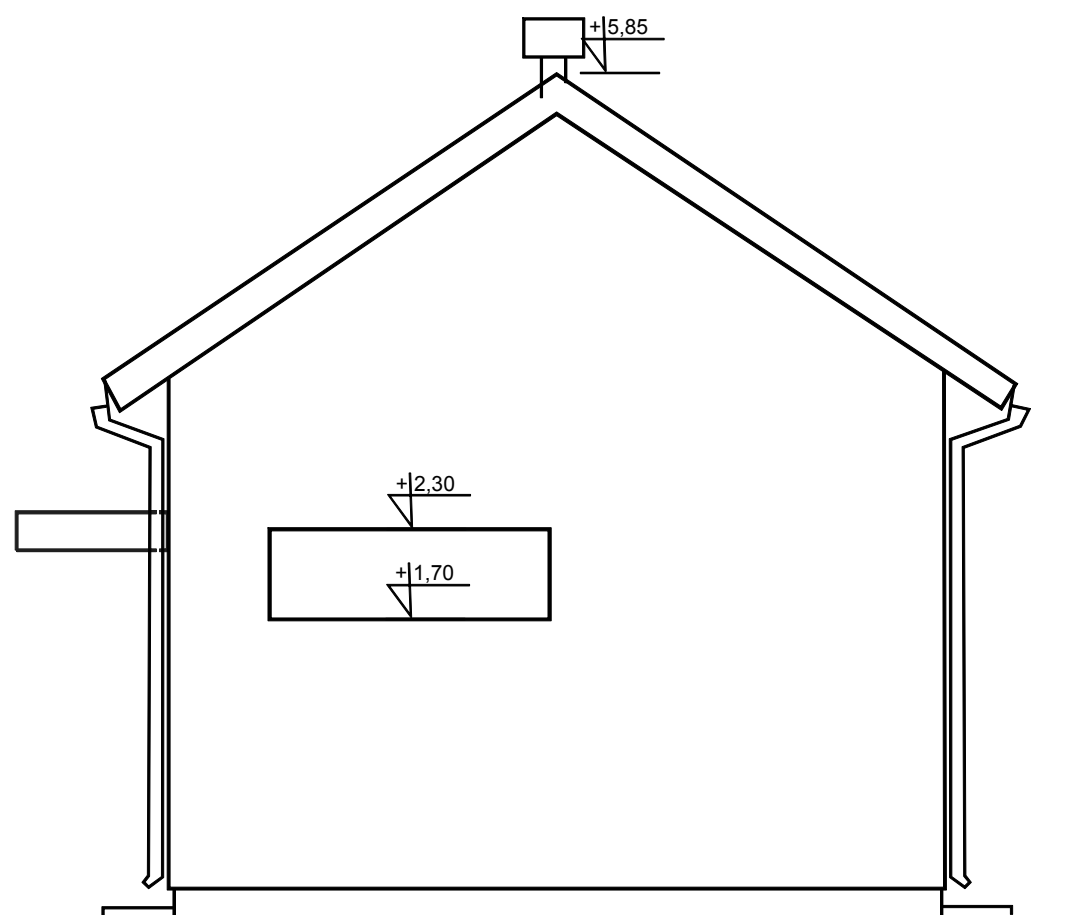

ELEWACJA PÓŁNOCNA
SKALA 1:50

ZAMAWIAJĄCY:		GMINA GŁÓWCZYCE, POWIAT SŁUPSK, WOJ. POMORSKIE	
INWESTYCJA:		ROZBUDOWA STACJI WODOCIĄGOWEJ ZGOJEWO dz. nr 1/15	
PROJEKT:		BUDYNEK HYDROFORNI	
TEMAT RYSUNKU		ELEWACJA PÓŁNOCNA I WSCHODNIA	
PROJEKTANT:		mgr inż. Henryk Żmuda - Trzebiatowski w sp. konstrukcyjno - budowlanej UAN.8346/972/90 UW Słupsk	
DATA:		STADIUM:	
12.2019		PROJEKT BUDOWLANY	
BRANŻA:		SKALA:	
ARCH. + KONSTRUKCJA		1:50	
NR RYSUNKU			6