



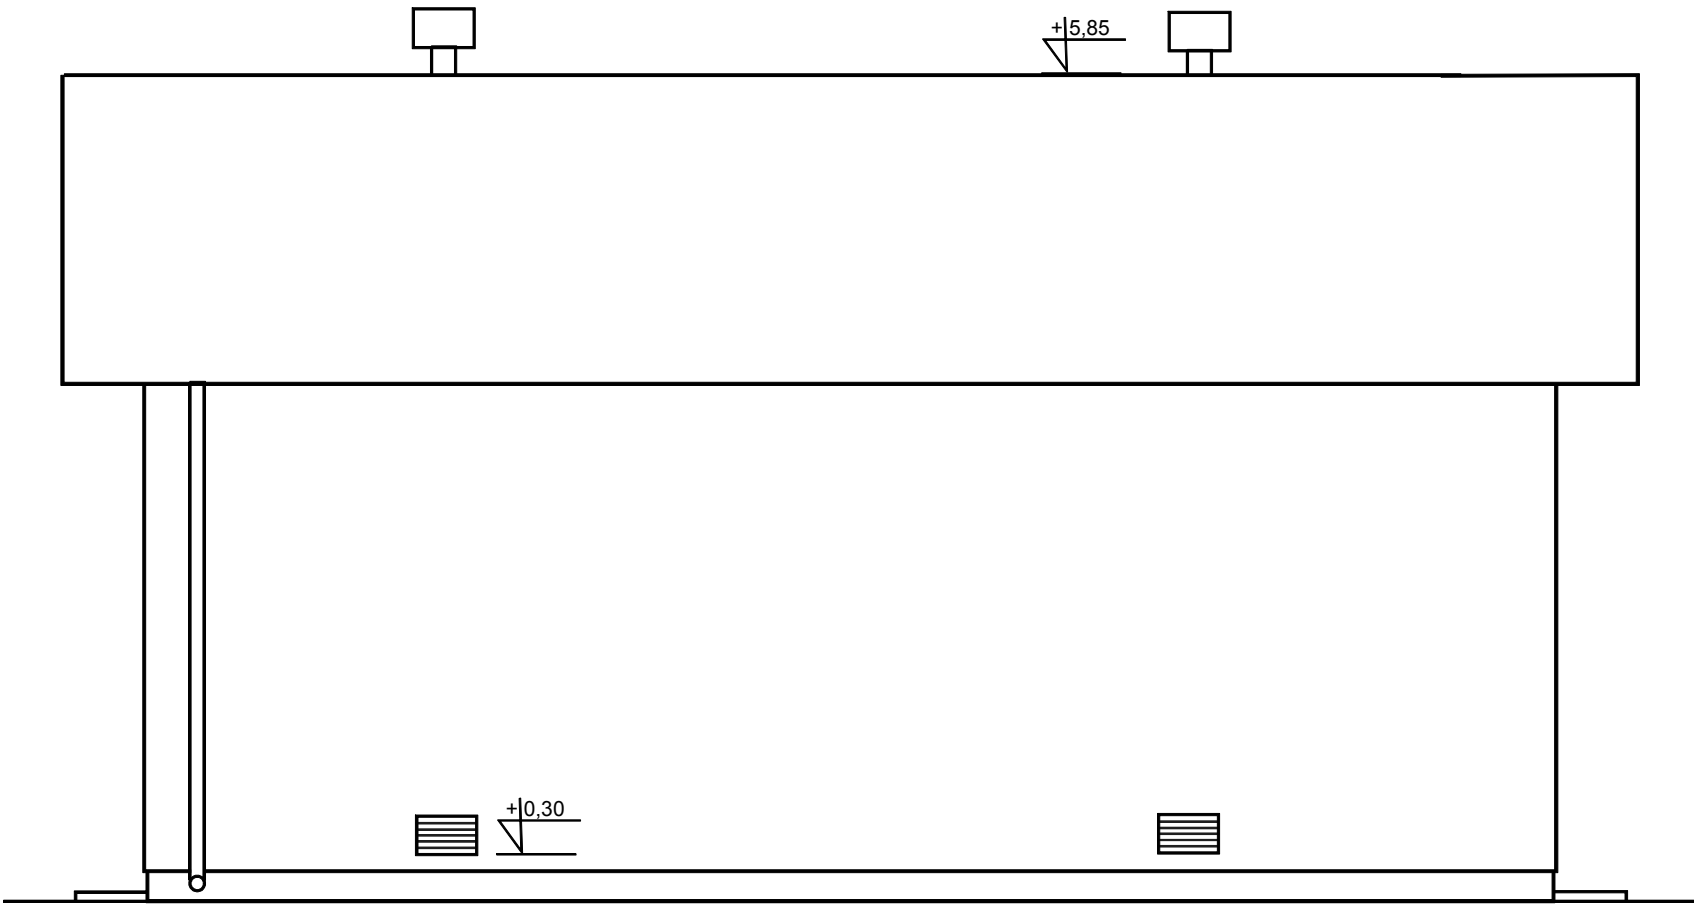

ELEWACJA ZACHODNIA
SKALA 1:50

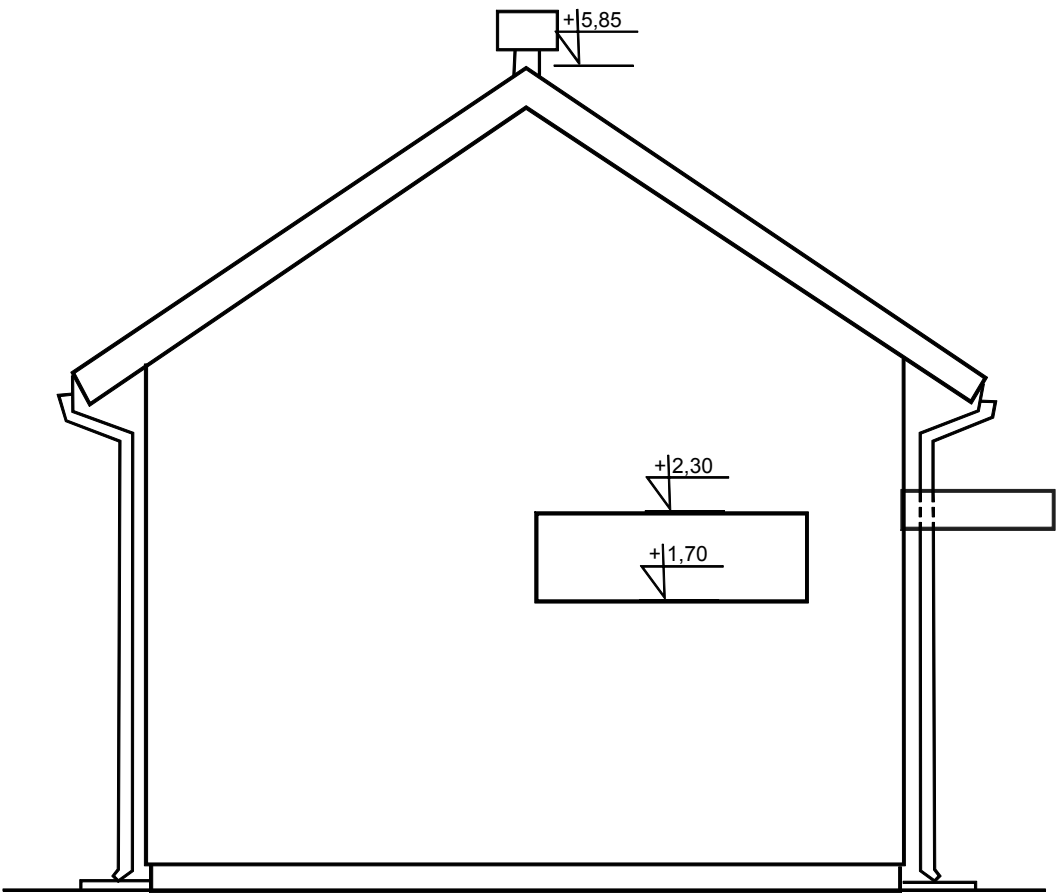

ELEWACJA POŁUDNIOWA
SKALA 1:50

ZAMAWIAJĄCY: GMINA GŁÓWCZYCE, POWIAT SŁUPSK, WOJ. POMORSKIE			
INWESTYCJA: ROZBUDOWA STACJI WODOCIĄGOWEJ ZGOJEWO dz. nr 1/15			
PROJEKT: BUDYNEK HYDROFORNI			
TEMAT RYSUNKU ELEWACJA POŁUDNIOWA I ZACHODNIA			
PROJEKTANT: mgr inż. Henryk Żmuda - Trzebiatowski w sp. konstrukcyjno - budowlanej UAN.8346/972/90 UW Słupsk		PODPIS:	
DATA: 12.2019	STADIUM: PROJEKT BUDOWLANY	BRANŻA: ARCH. + KONSTRUKCJA	SKALA: 1:50
			NR RYSUNKU 7