


FUNDAMENT "F1" POD ZBIORNIK 130 x 130
skala 1:10 3 szt.

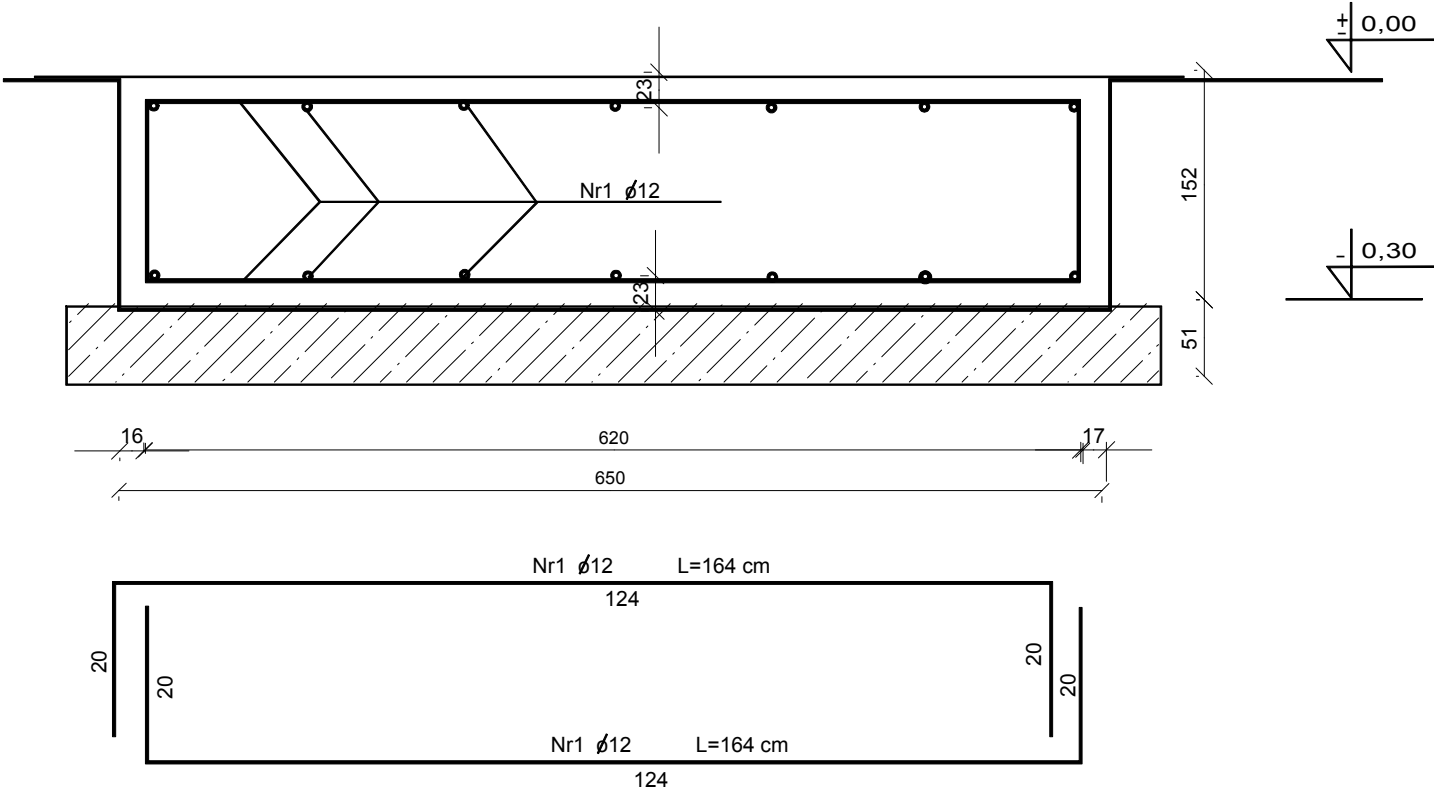

BETON 16/20
STAL A-IIIN-B500SP

WYKAZ STALI DLA 1 SZT.

Nr pręta	Przekrój Ø mm	Długość m	Ilość szt.	Dł. łączna Ø12 A-III
1	12	1,64	14 x 2	45,92
Razem			m	45,92
Ciężar jednostkowy			kg/m	0,888
Łącznie			kg	40,78

ZAMAWIAJĄCY:		GMINA GŁÓWCZYCE, POWIAT SŁUPSK, WOJ. POMORSKIE	
INWESTYCJA:		ROZBUDOWA STACJI WODOCIĄGOWEJ ZGOJEWO dz. nr 1/15	
PROJEKT:		BUDYNEK HYDROFORNI	
TEMAT RYSUNKU		FUNDAMENT "F1" POD ZBIORNIK 130x130	
PROJEKTANT: mgr inż. Henryk Żmuda - Trzebiatowski w sp. konstrukcyjno - budowlanej UAN.8346/972/90 UW Słupsk		PODPIS:	
DATA: 12.2019	STADIUM: PROJEKT BUDOWLANY	BRANŻA: ARCH. + KONSTRUKCJA	SKALA: 1:10
			NR RYSUNKU 8