


FUNDAMENT "F2" POD ZBIORNIK 150 x 150
skala 1:10 2 szt.

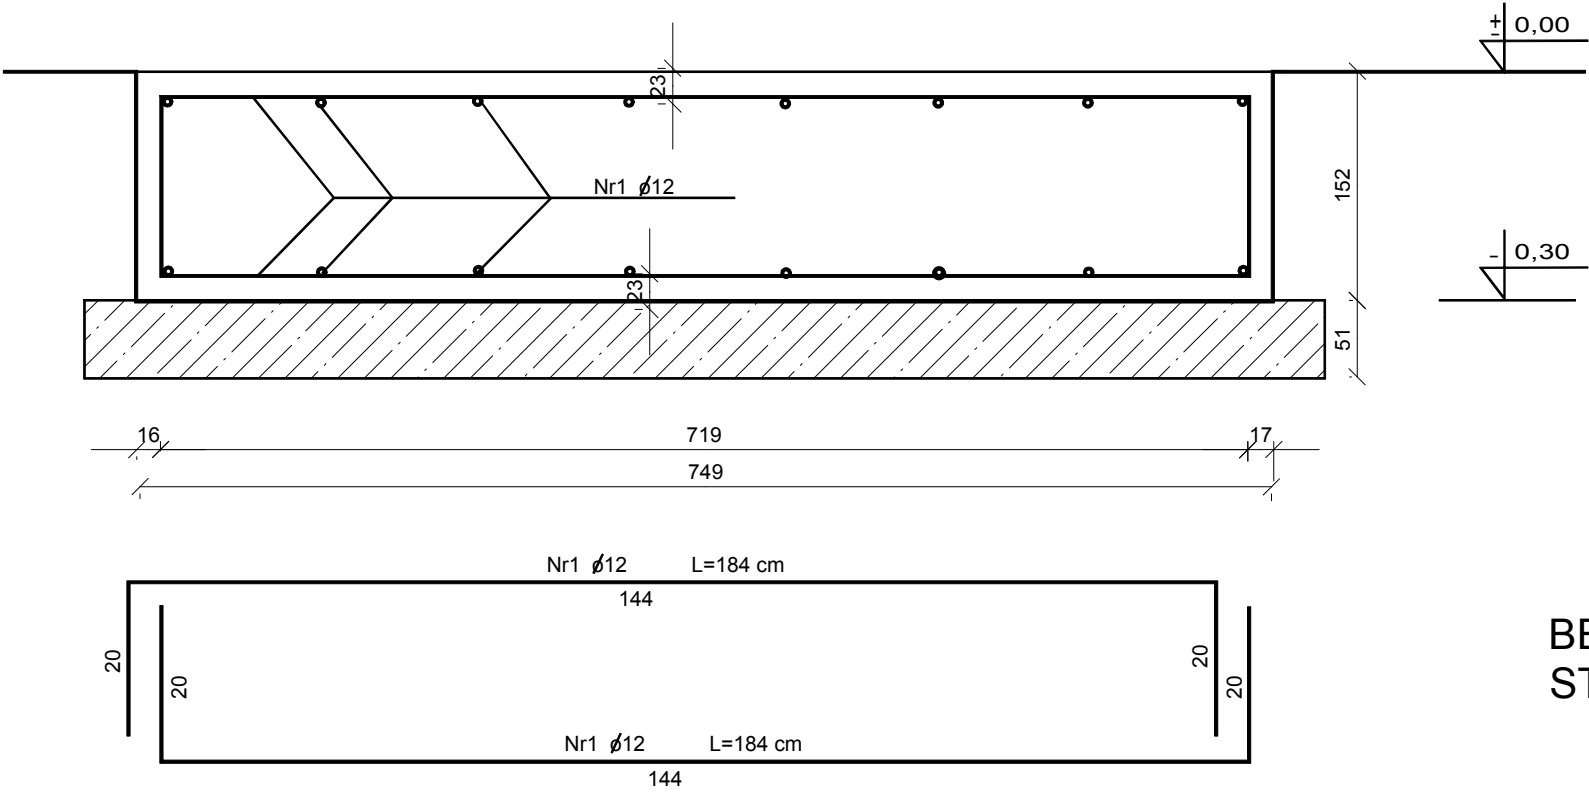

BETON 16/20
STAL A-IIIN-B500SP

WYKAZ STALI DLA 1 SZT.

Nr pręta	Przekrój $\varnothing$ mm	Długość m	Ilość szt.	Dł. łączna $\varnothing$ 12 A-III
1	12	1,84	16 x 2	58,88
Razem			m	58,88
Ciężar jednostkowy			kg/m	0,888
Łącznie			kg	52,29

ZAMAWIAJĄCY: GMINA GŁÓWCZYCE, POWIAT SŁUPSK, WOJ. POMORSKIE			
INWESTYCJA: ROZBUDOWA STACJI WODOCIĄGOWEJ ZGOJEWO dz. nr 1/15			
PROJEKT: BUDYNEK HYDROFORNI			
TEMAT RYSUNKU FUNDAMENT "F2" POD ZBIORNIK 150x150			
PROJEKTANT: mgr inż. Henryk Żmuda - Trzebiatowski w sp. konstrukcyjno - budowlanej UAN.8346/972/90 UW Słupsk		PODPIS:	
DATA: 12.2019	STADIUM: PROJEKT BUDOWLANY	BRANŻA: ARCH. + KONSTRUKCJA	SKALA: 1:10
			NR RYSUNKU 9