

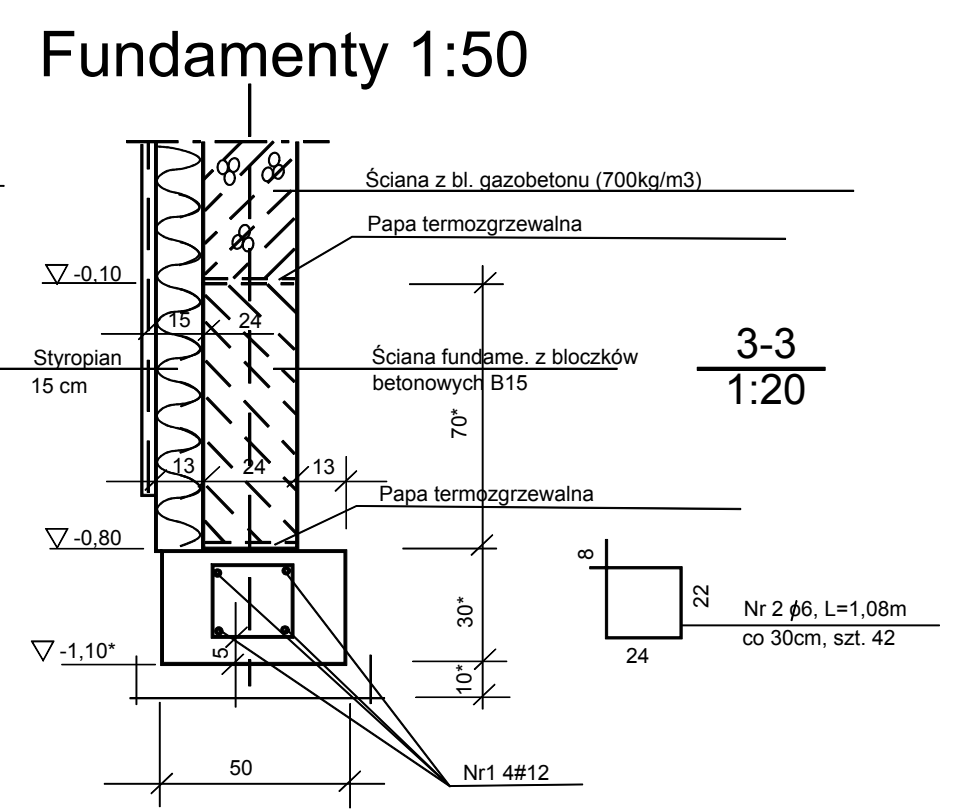


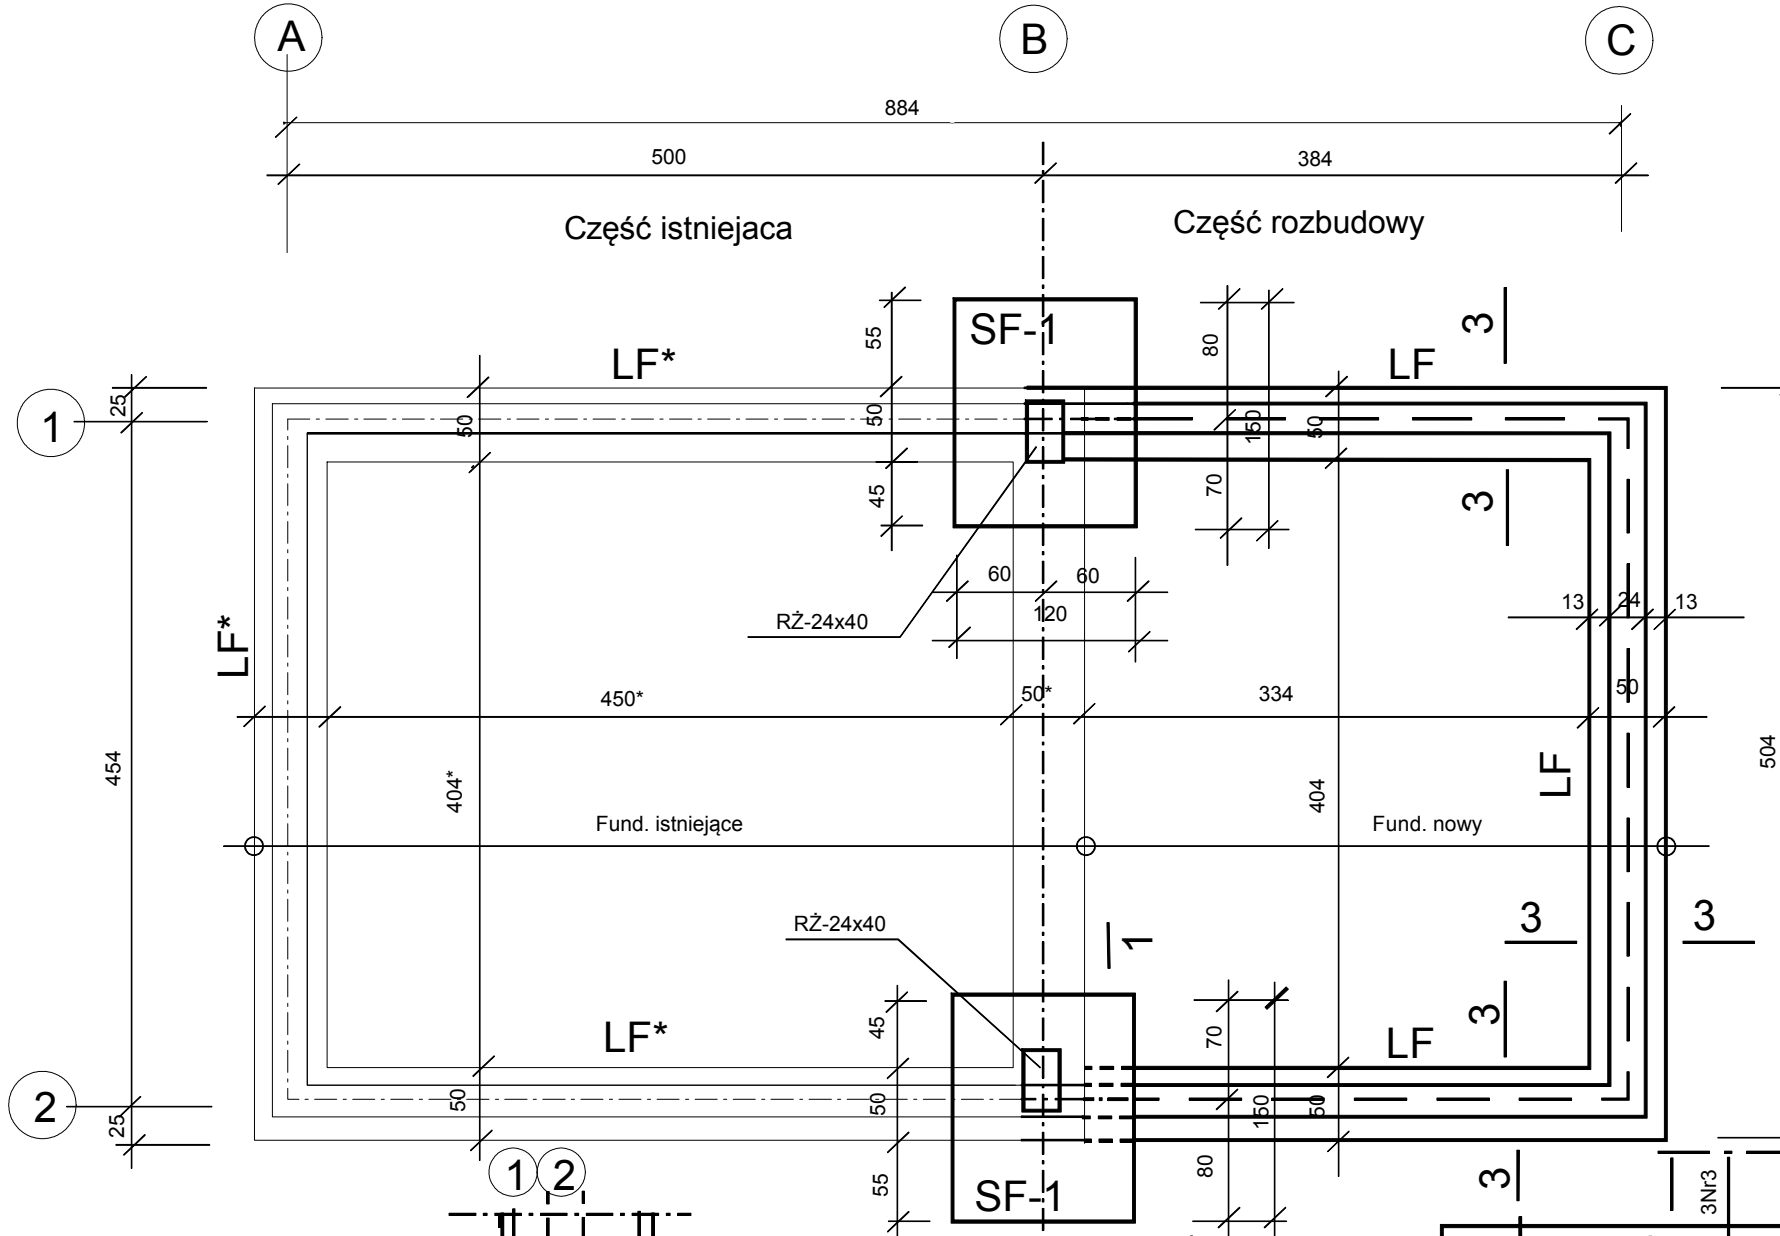

Ława LF-50x30
SKALA 1:20
ΣL=12,22 m

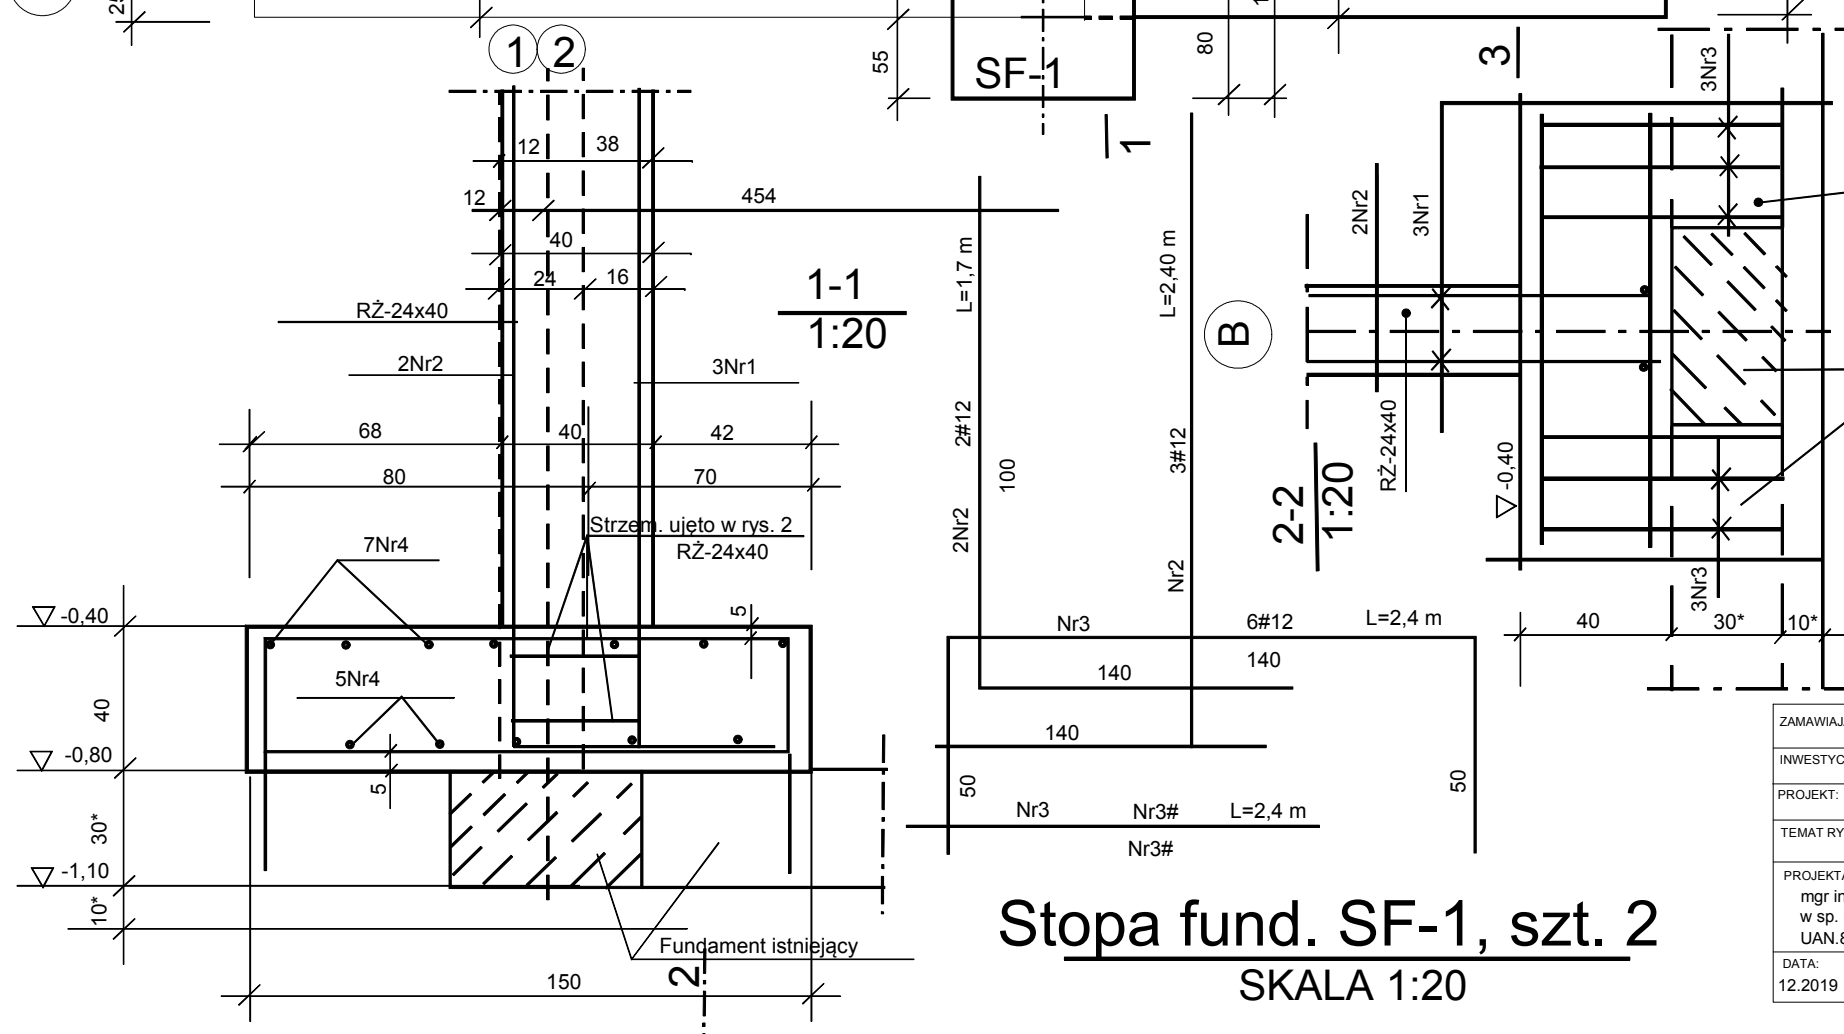

Stopa fund. SF-1, szt. 2
SKALA 1:20

ZAMAWIAJĄCY: GMINA GŁÓWCZYCE, POWIAT SŁUPSK, WOJ. POMORSKIE			
INWESTYCJA: ROZBUDOWA STACJI WODOCIĄGOWEJ ZGOJEWO dz. nr 1/15			
PROJEKT: BUDYNEK HYDROFORNI			
TEMAT RYSUNKU: FUNDAMENTY			
PROJEKTANT: mgr inż. Henryk Żmuda - Trzebiatowski w sp. konstrukcyjno - budowlanej UAN.8346/972/90 UW Słupsk		PODPIS:	
DATA: 12.2019		BRANŻA: ARCH. + KONSTRUKCJA	
STADIUM: PROJEKT BUDOWLANY		SKALA: 1:50	
NR RYSUNKU			K-1