


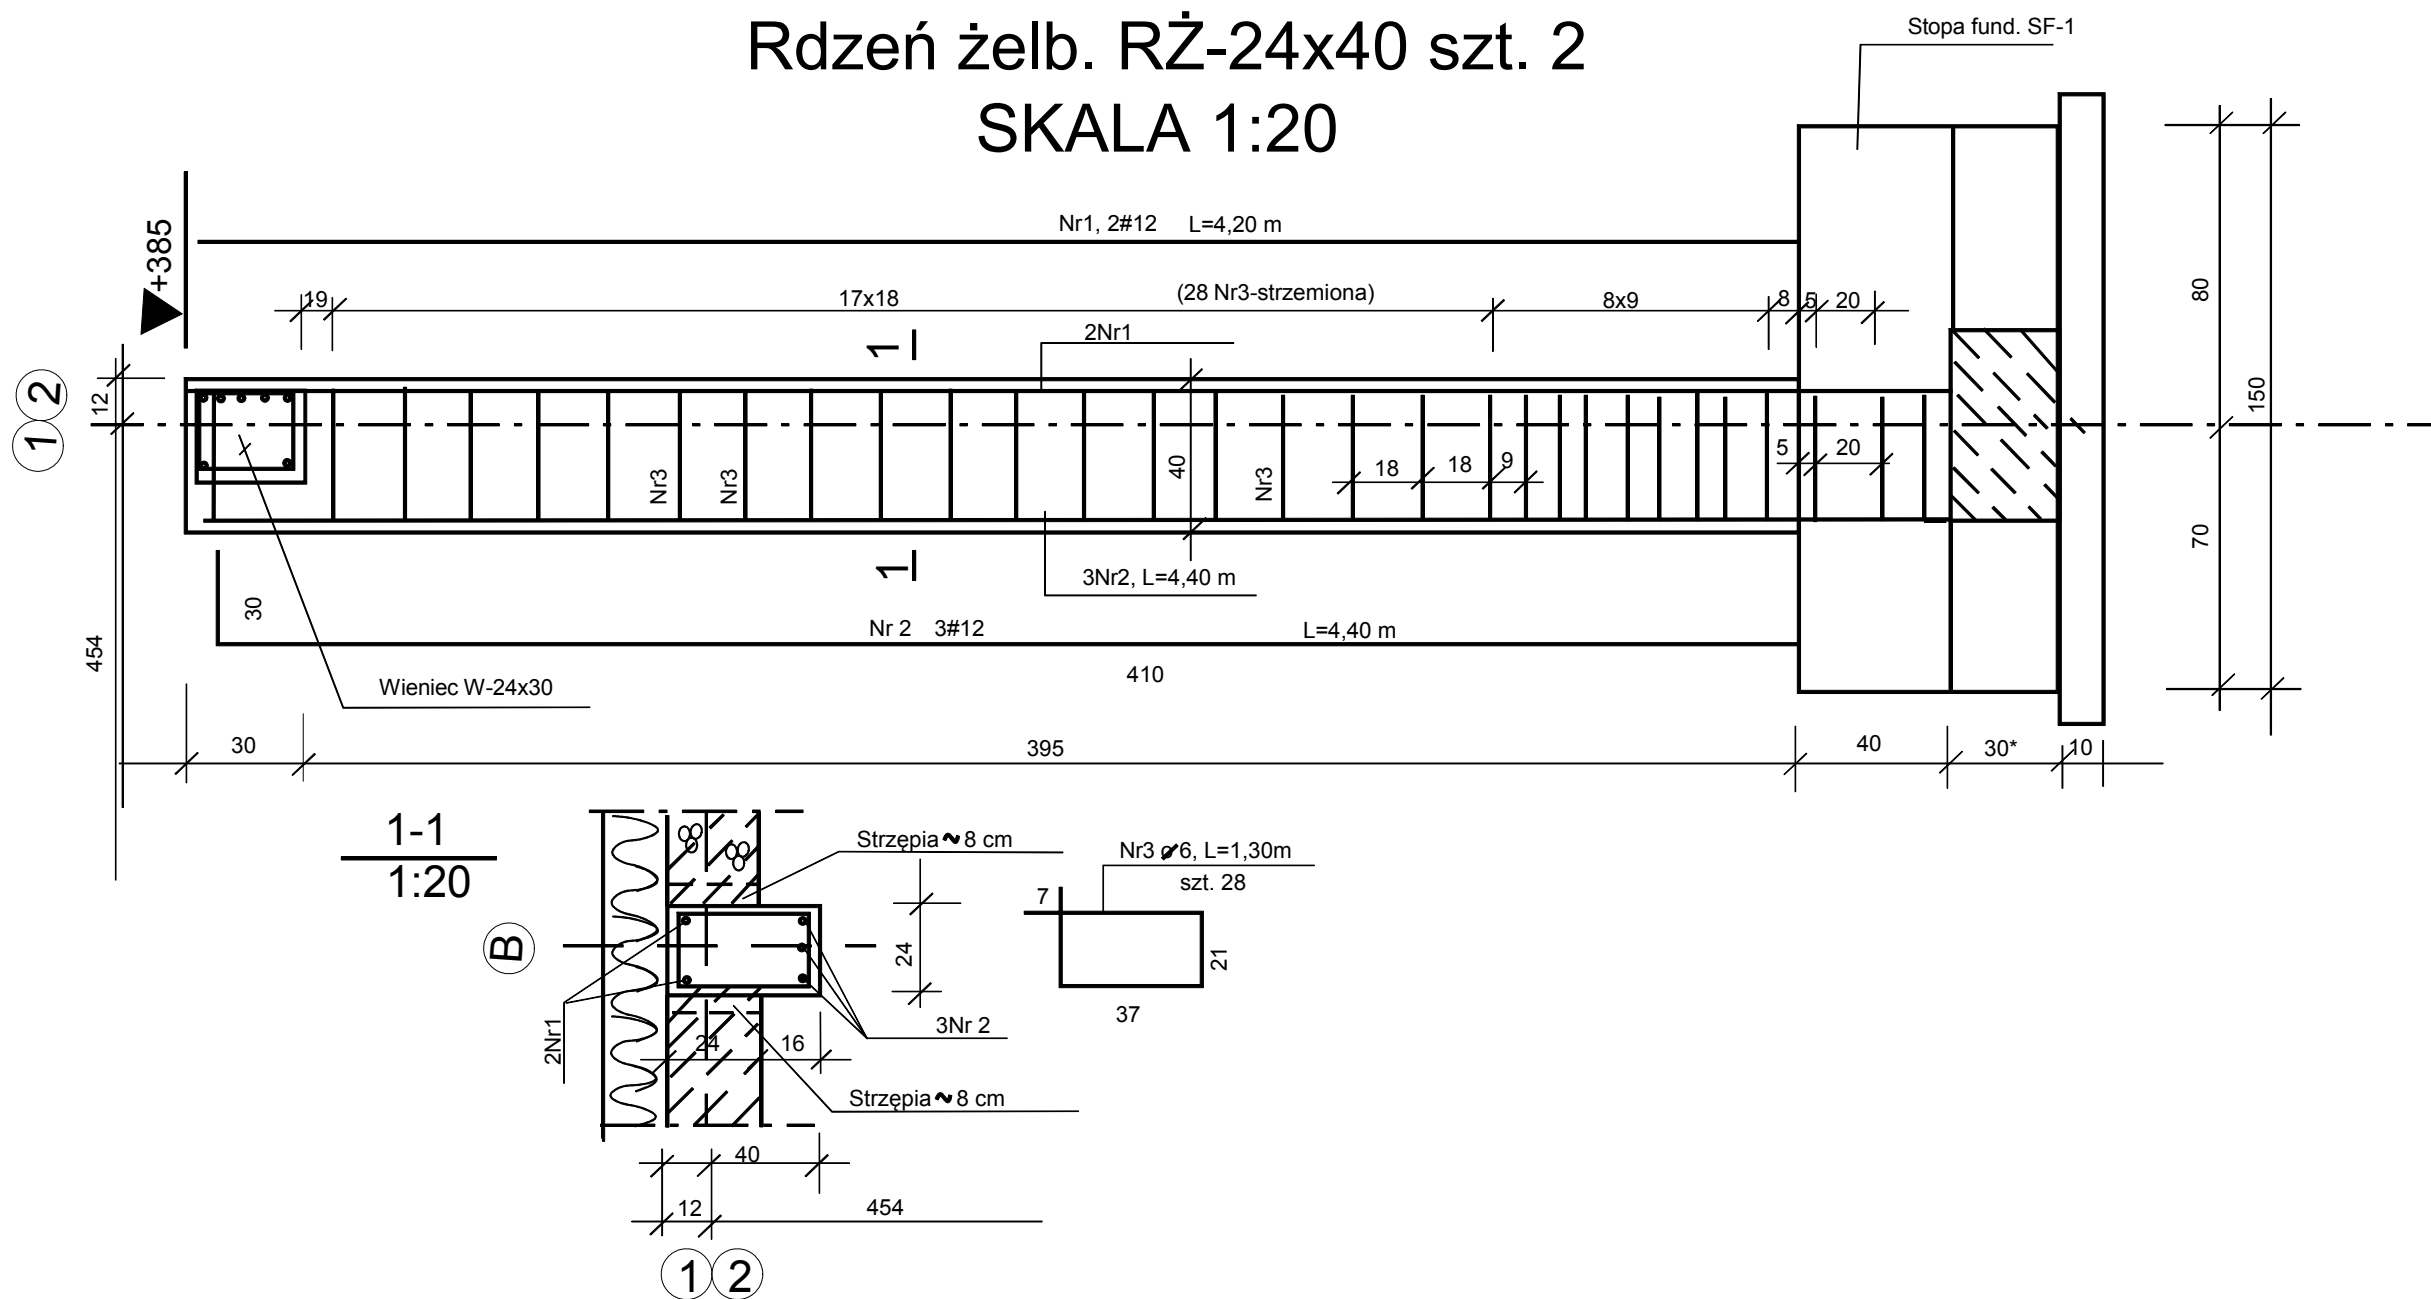

Zestawienie stali zbrojeniowej
dla elementów żelbetowych

Nr pręta	Średnica pręta		Długość pręta (m)	Ilość prętów (szt)	Łączna długość prętów (m)			
	S 235JR	B500SP			S 235JR	#12	#16	#
1	2	3	4	5	6	7	8	9
Ława fundamentowa LF-50x30, L=12,22 m, rys K-1								
1	-	12	1,05x12,22	4	-	51,32		
2	6	-	1,08	42	45,36	-		
Stopa fundamentowa St-1/N szt. 2 rys.								
1	-	12	2,4	3x2	-	14,40		
2	-	12	1,7	4x2	-	13,60		
3	-	12	2,4	6x2	-	28,80		
4	-	12	1,1	12x2	-	26,40		
Rdzeń żelbetowy RŻ-24x40 szt. 2								
1	-	12	4,2	2x2	-	16,80		
2	-	12	4,4	3x2	-	26,40		
3	6	-	1,3	28x2	72,80	-		

1	2	3	4	5	6	7	8	9
Wieniec W-24x40, szt. 2								
1	-	12	9,0	7x2	-	126,00		
2	-	12	1,8	6x2	-	21,60		
3	6	-	1,08	58x2	125,28	-		
Wieniec W-25x24, 2L=9,20 m								
1	-	12	1,05x9,2	4	-	38,64		
2	6	6	0,96	32	30,72	-		
Wieniec WU-24x20, 2L=10,2 m								
1	-	12	1,05x10,4	4	-	43,68		
2	6	-	0,88	36	31,68	-		
Razem długość stali wg.ø					(m)	305,84	407,64	
Masa liniowa					(kg/m)	0,222	0,888	1,58
Masa stali wg.ø					(kg)	67,90	361,98	
Ogółem nasz stali					(kg)	429,88		

ZAMAWIAJĄCY:				GMINA GŁÓWCZYCE, POWIAT SŁUPSK, WOJ. POMORSKIE			
INWESTYCJA:				ROZBUDOWA STACJI WODOCIĄGOWEJ ZGOJEWO dz. nr 1/15			
PROJEKT:				BUDYNEK HYDROFORNI			
TEMAT RYSUNKU				RDZEŃ ŻELBETOWY			
PROJEKTANT:				PODPIS:		NR RYSUNKU K-2	
mgr inż. Henryk Żmuda - Trzebiatowski w sp. konstrukcyjno - budowlanej UAN.8346/972/90 UW Słupsk							
DATA:		STADIUM:		BRANŻA:		SKALA:	
12.2019		PROJEKT BUDOWLANY		ARCH. + KONSTRUKCJA		1:20	