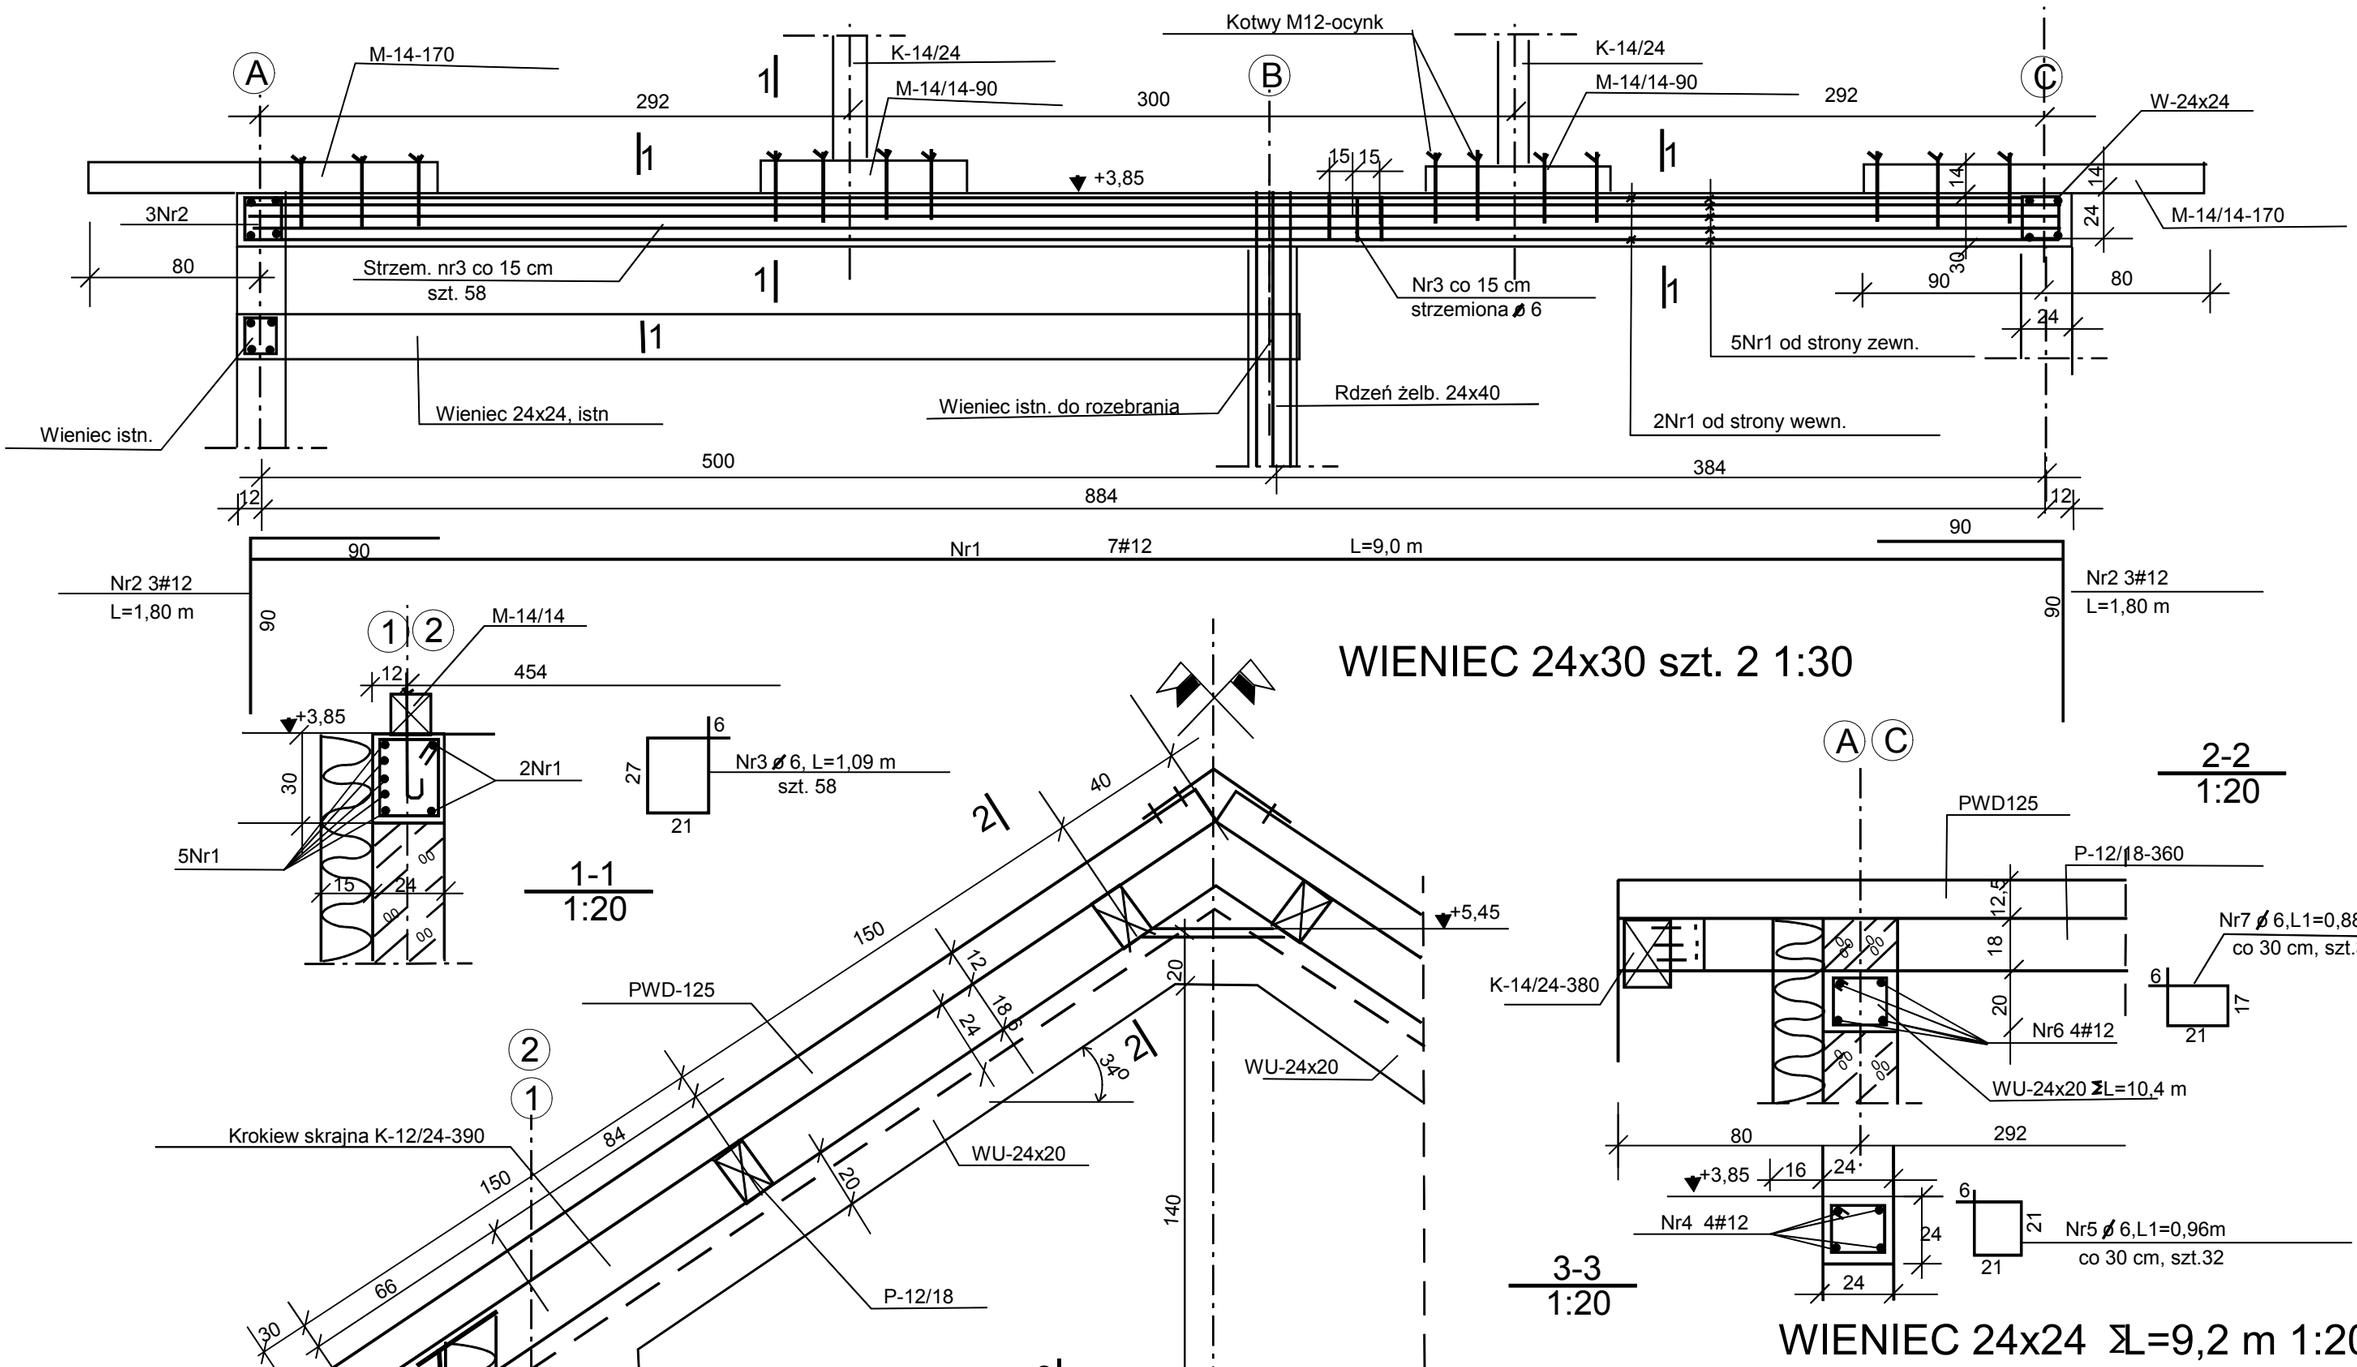

Ściana szczytowa 1:20

ZAMAWIAJĄCY:	GMINA GŁÓWCZYCE, POWIAT SŁUPSK, WOJ. POMORSKIE		
INWESTYCJA:	ROZBUDOWA STACJI WODOCIĄGOWEJ ZGOJEWO dz. nr 1/15		
PROJEKT:	BUDYNEK HYDROFORNI		
TEMAT RYSUNKU	ŚCIANA SZCZYTOWA		
PROJEKTANT: mgr inż. Henryk Żmuda - Trzebiatowski w sp. konstrukcyjno - budowlanej UAN.8346/972/90 UW Słupsk	PODPIS:		NR RYSUNKU K-3
DATA: 12.2019 / STADIUM: PROJEKT BUDOWLANY	BRANŻA: ARCH. + KONSTRUKCJA	SKALA: 1:30	