


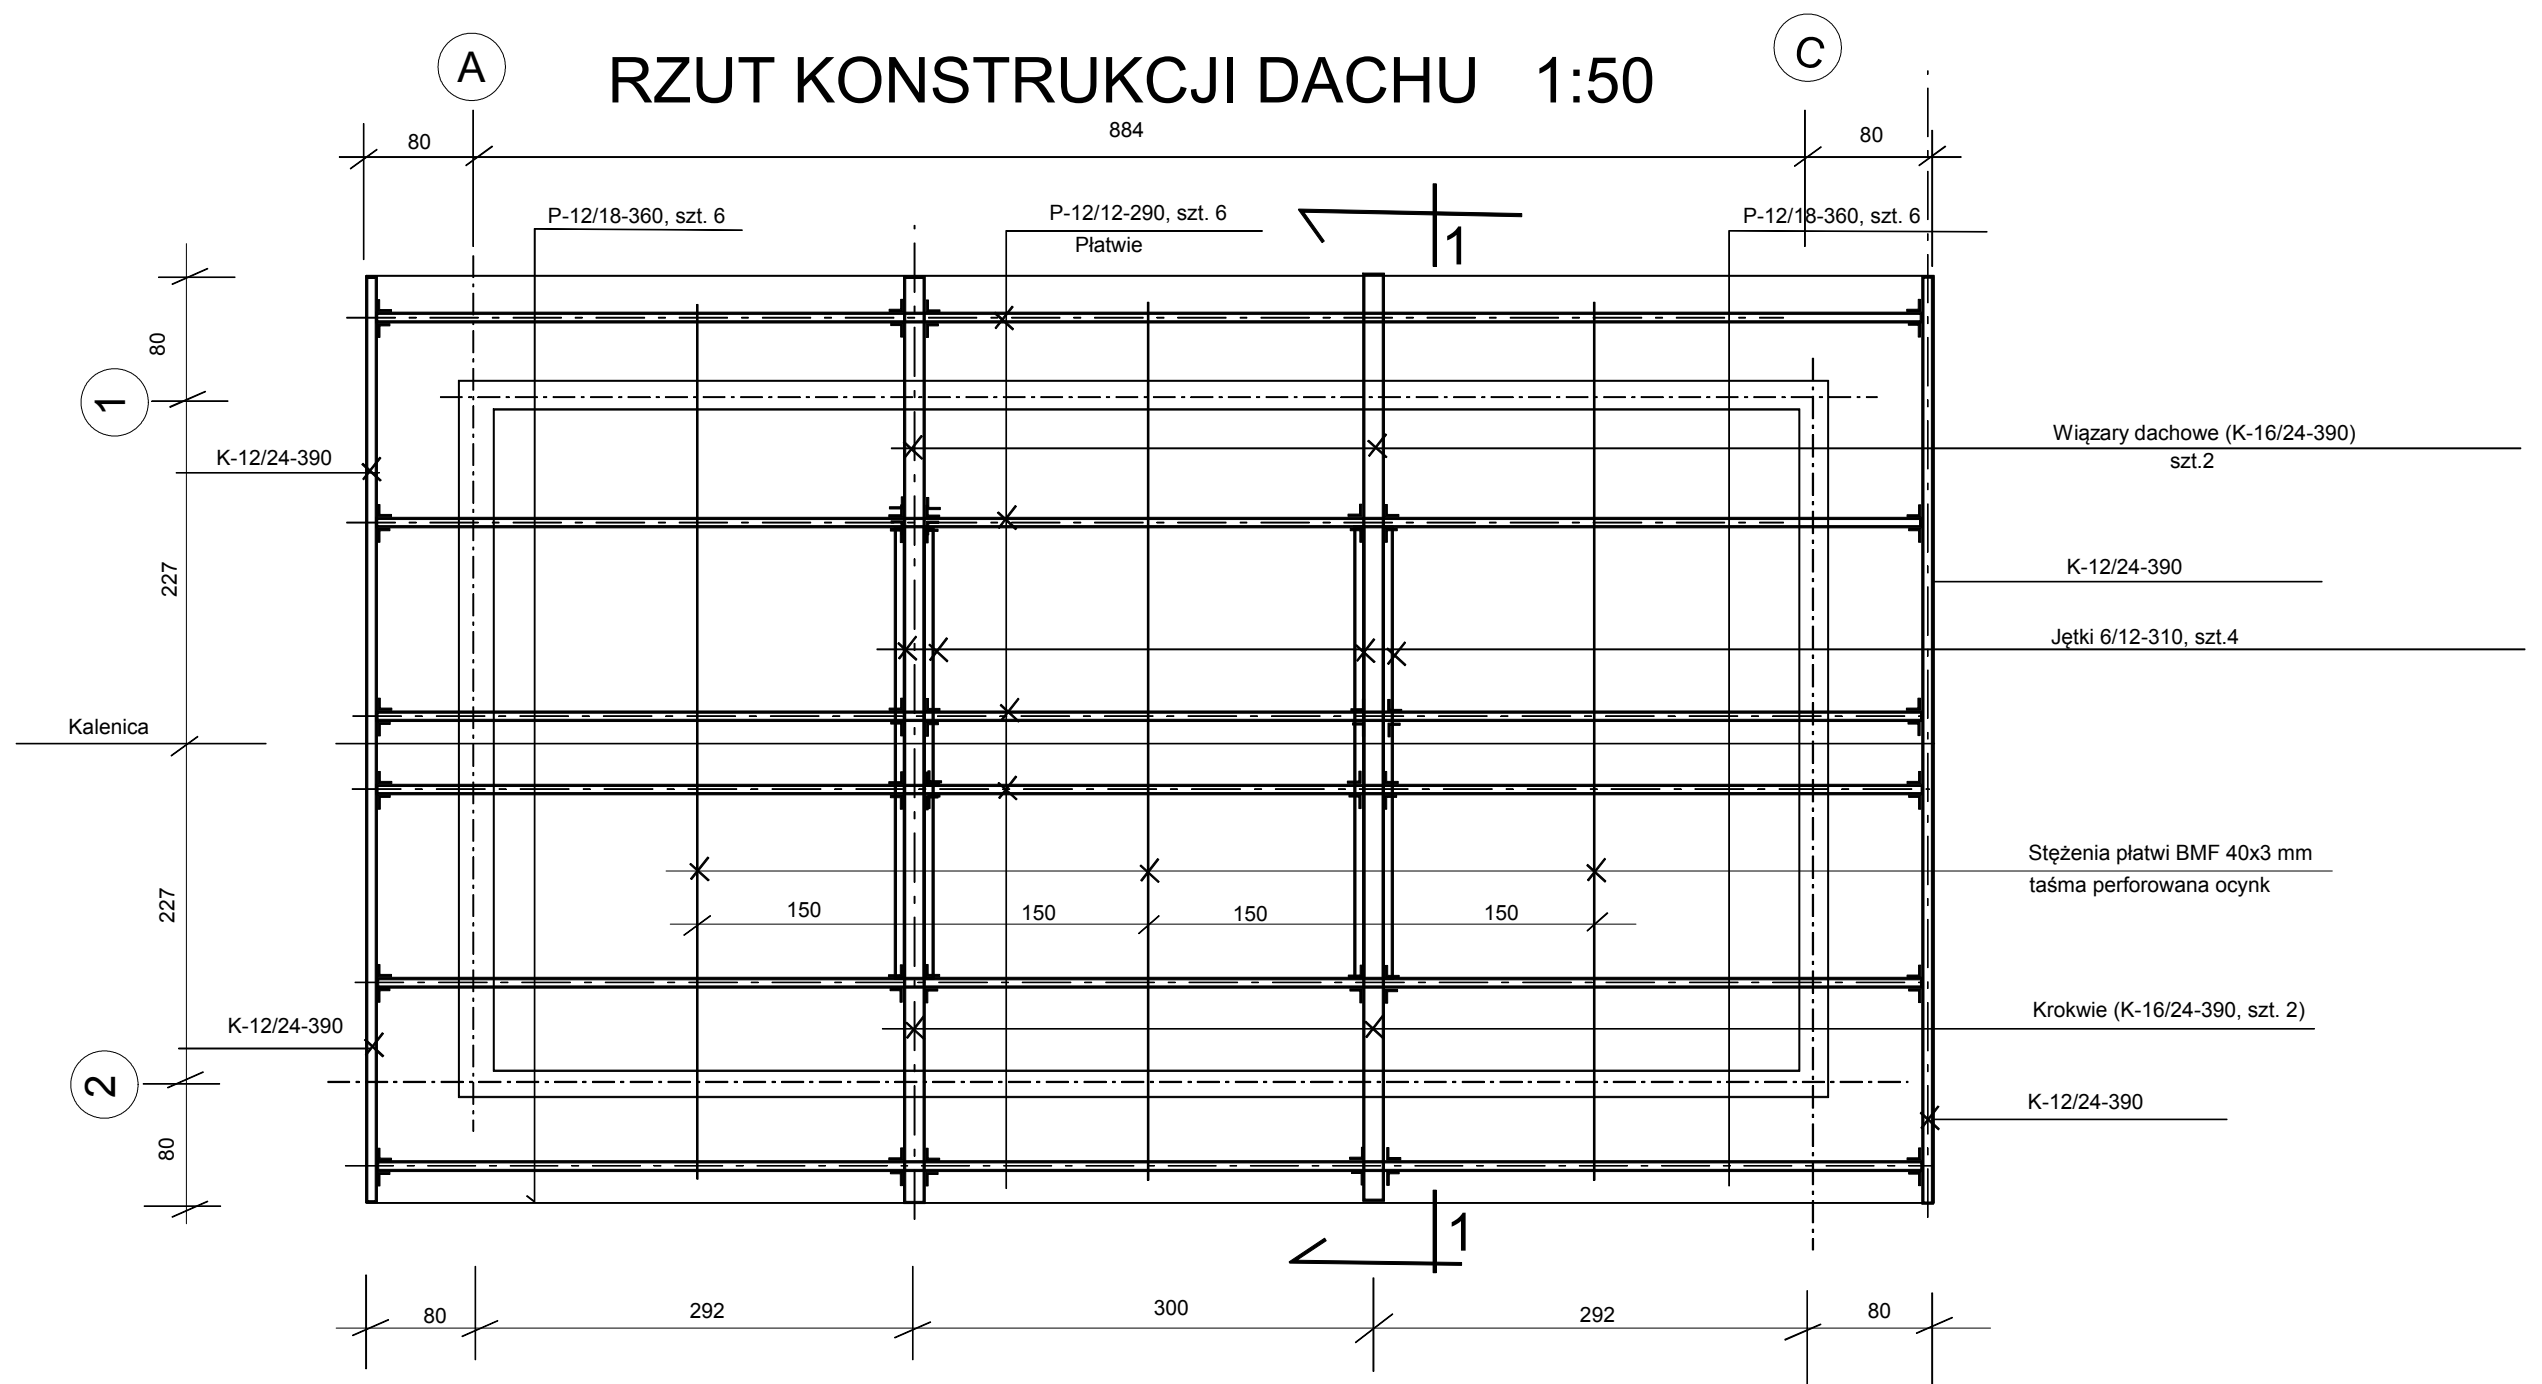

Wykaz tarcicy konstrukcyjnej

Tarcica konstrukcyjna klasy C (K27), sortowana wytrzymałościowo

Lp.	Elementy	Oznaczenie	Przekrój cm/cm	Długość cm	Ilość szt.	Σl (m)	Objętość (m ³)
1	Murlata	M - 14/14	14/14	0,90 1,70	4 ΣL	10,40	0,2038
2	Płatwie	P-12/18-1	12/18	3,60 2,90	12 6 ΣL	60,60	1,3090
3	Krokwie	K-12/24-1	12/24	3,90	4 ΣL	15,60	0,4493
4	Krokwie	K-14/24-1	14/24	3,90	4 ΣL	15,60	0,5242
5	Jętki	J-6/12	6/12	3,10	4 ΣL	12,40	0,0893
Ogółem objętość tarcicy (m ³)							2,5756

WSZYSTKIE WYMIARY SĄ WYMIARAMI RZECZYWISTYMI. PRZY ZAMÓWIENIU NALEŻY ZWIĘKSZYĆ DŁUGOŚCI ELEMENTÓW WIEŻBY O OKOŁO 20 CM.
TARCICA KONSTRUKCYJNA WINNA BYĆ IMPREGNOWANA CIŚNIENIOWO IMPREGNATAMI DOPUSZCZONYMI DO STOSOWANIA W POMIESZCZENIACH MIESZKALNYCH, ZABEZPIELAJĄCYMI PRZED KOROZJĄ BIOLOGICZNĄ ORAZ UODPORNIAJĄCYMI NA DZIAŁANIE OGNI

ZAMAWIAJĄCY: GMINA GŁÓWCZYCE, POWIAT SŁUPSK, WOJ. POMORSKIE			
INWESTYCJA: ROZBUDOWA STACJI WODOCIĄGOWEJ ZGOJEWO dz. nr 1/15			
PROJEKT: BUDYNEK HYDROFORNI			
TEMAT RYSUNKU RZUT KONSTRUKCJI DACHU			
PROJEKTANT: mgr inż. Henryk Żmuda - Trzebiatowski w sp. konstrukcyjno - budowlanej UAN.8346/972/90 UW Słupsk		PODPIS:	
DATA: 12.2019		STADIUM: PROJEKT BUDOWLANY	
BRANŻA: ARCH. + KONSTRUKCJA		SKALA: 1:50	
NR RYSUNKU			K-4