


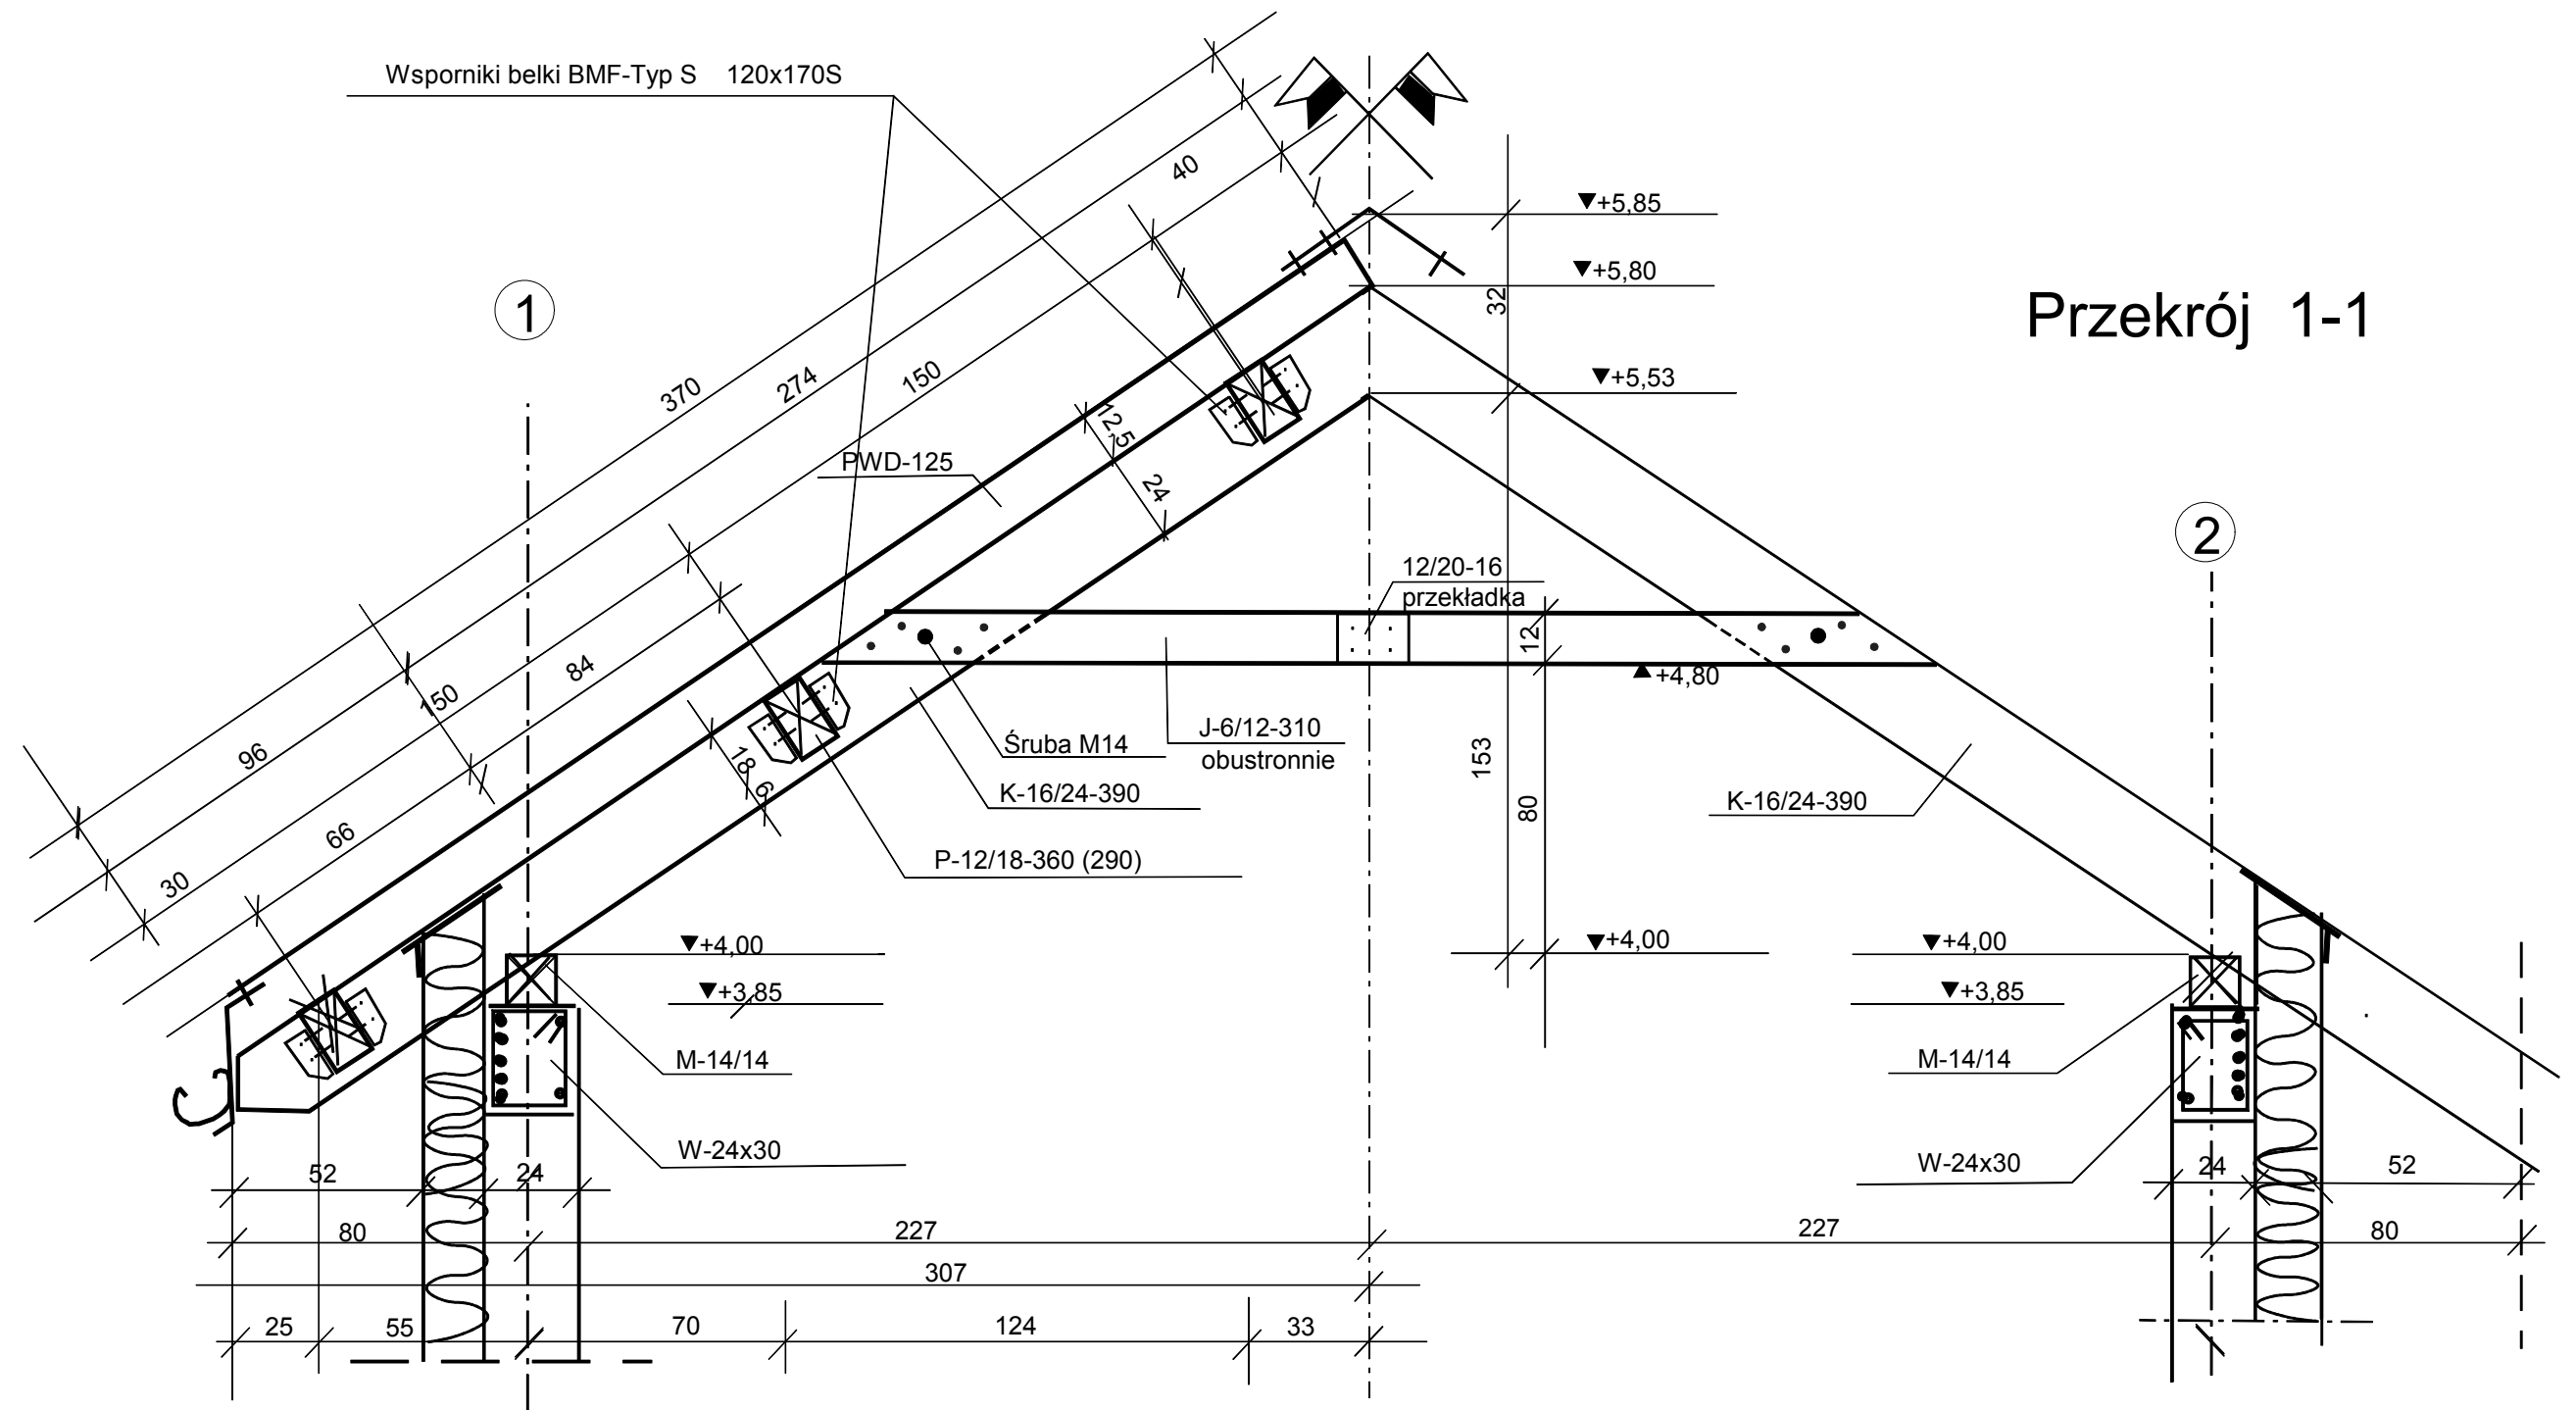

Przekrój 1-1

WIĄZAR DACHOWY SZT.2 1:20
Tarcica iglasta C30 (wg PN-B-03150:200)

ZAMAWIAJĄCY:		GMINA GŁÓWCZYCE, POWIAT SŁUPSK, WOJ. POMORSKIE		
INWESTYCJA:		ROZBUDOWA STACJI WODOCIĄGOWEJ ZGOJEWO dz. nr 1/15		
PROJEKT:		BUDYNEK HYDROFORNI		
TEMAT RYSUNKU		WIĄZAR DACHOWY		
PROJEKTANT:		mgr inż. Henryk Żmuda - Trzebiatowski w sp. konstrukcyjno - budowlanej UAN.8346/972/90 UW Słupsk		NR RYSUNKU K-5
DATA:	STADIUM:	BRANŻA:	SKALA:	
12.2019	PROJEKT BUDOWLANY	ARCH. + KONSTRUKCJA	1:20	