


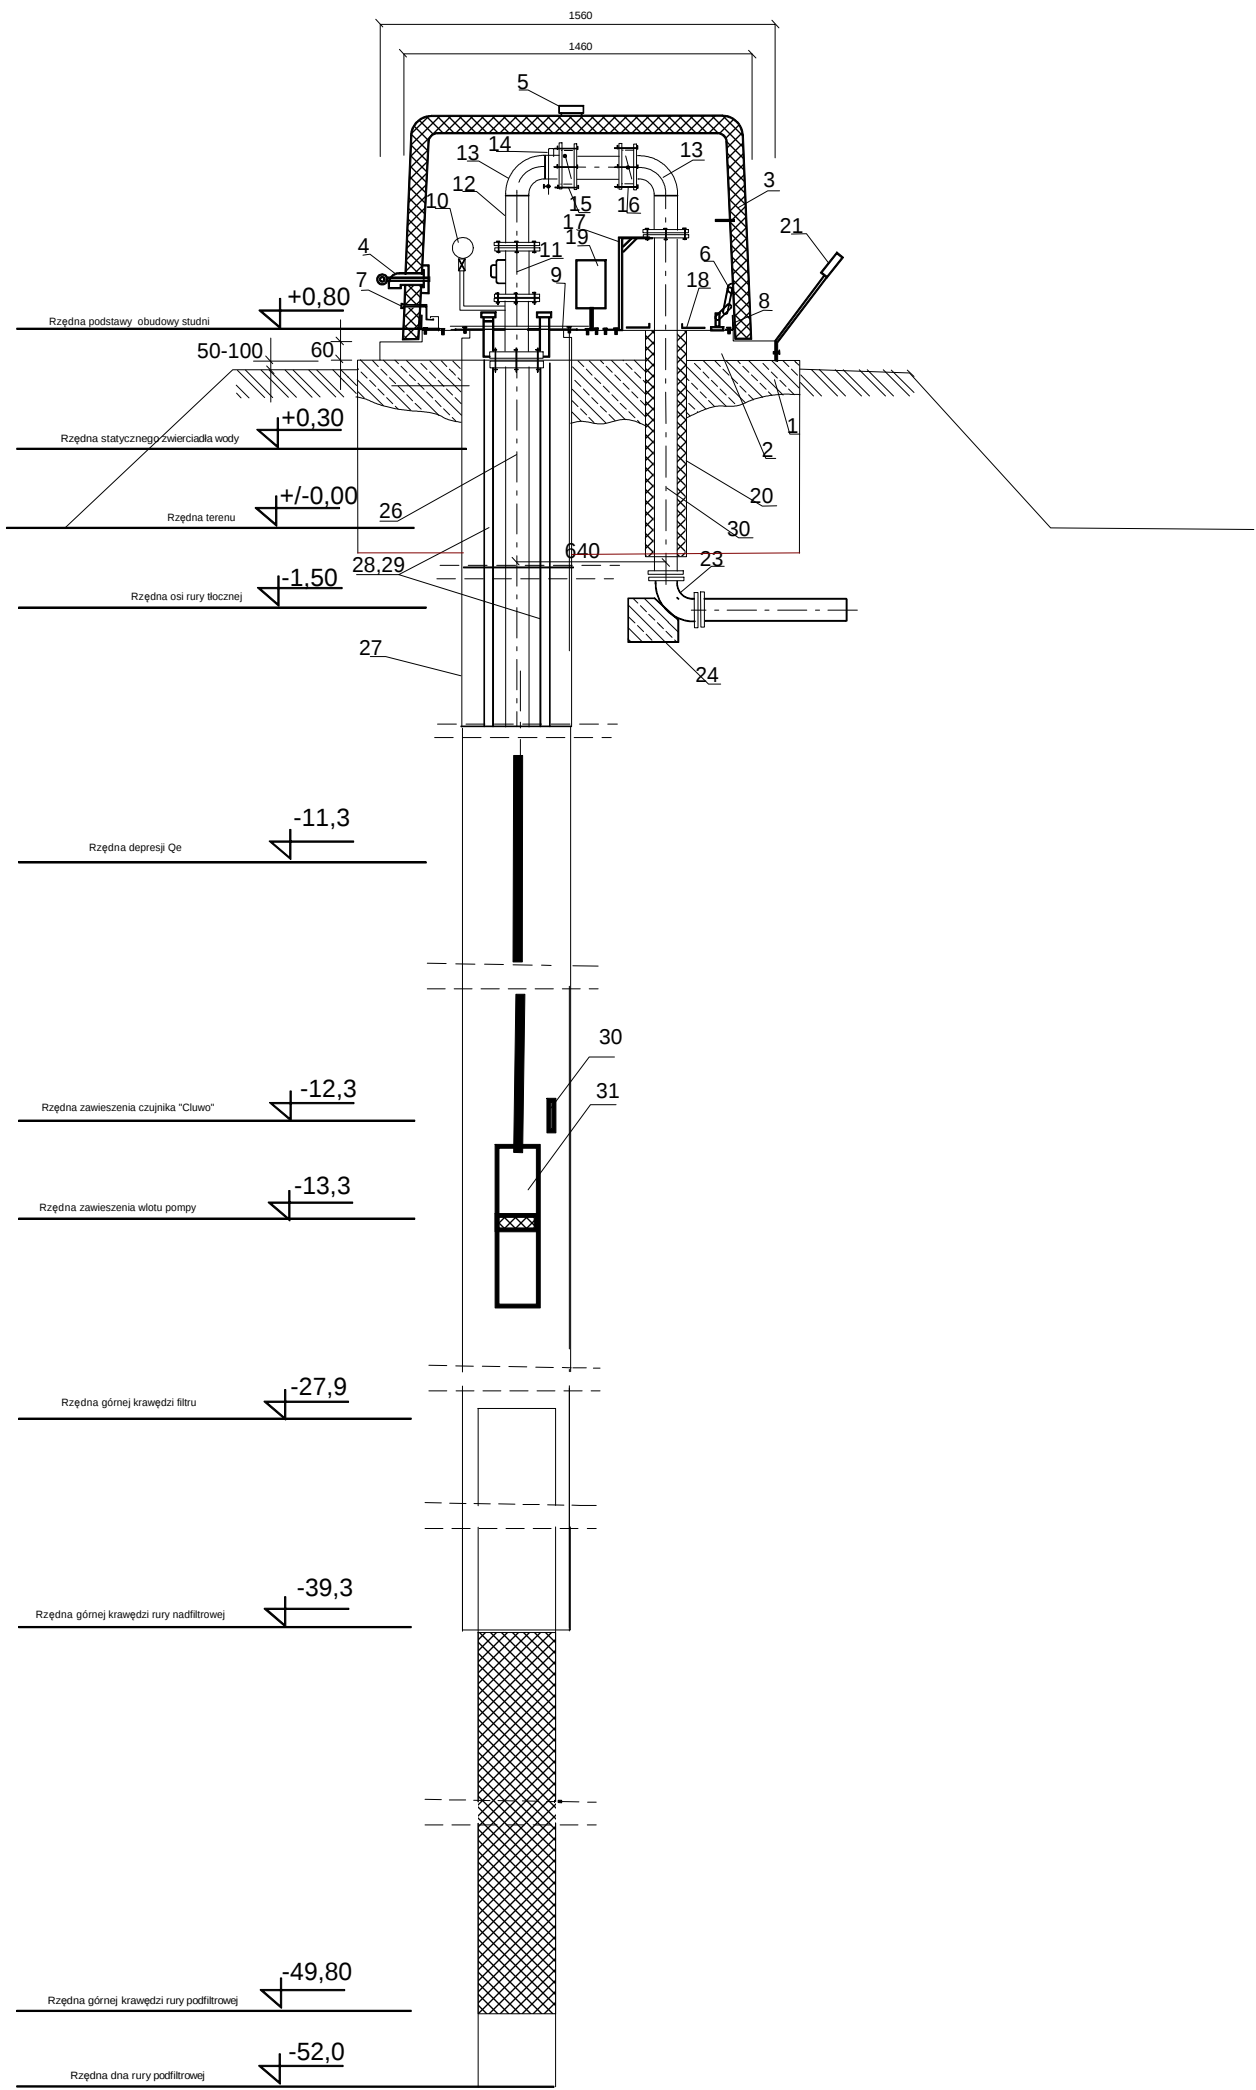

OBUDOWA TYPU "LANGE"

L.p.	Nazwa elementu	Parametry
1	Podłoże z betonu ponad powierzchnię do 10 cm	B15
2	Podstawa obudowy	1,66x1,10x0,10 m
3	Pokrywa obudowy	1,34x0,80x0,85
4	Wlot powietrza	
5	Kominek wentylacyjny	
6	Zawiasy wewnętrzne	
7	Zamek pokrywy	
8	Uszczelka pokrywy	
9	Głowica studni głębinowej	dn 80
10	Manometr	0-1,6 Mpa
11	Wodomierz prosty	dn 80
12	Odcinek rurociągu ocynkowany	L=2D
13	Kolano hamburskie ocynk	dn 80
14	Odcinek rurociągu ocynk z zaworem czerpalnym	dn 20
15	Przepustnica zwrotna bezkołnierzowa	dn 80
16	Przepustnica zaporowa bezkołnierzowa	dn 80
17	Wspornik kotwiący	Ceownik 15x20
18	Ostona otworu	
19	Skrzynka elektryczna hermetyczna	
20	Ocieplenie	grubość 5-8 cm
21	Wspornik pokrywy	
23	Kolano żeliwne ze stopką	dn 80
24	Błoczek oporowy	
26	Rura tłoczna pompy głębinowej	dn 80
27	Rura osłonowa studni	d 457
28	Rura dn 32 do pomiaru poziomu wody	dn 32
29	Rura dn 32 czujnika "Cluwo"	dn 32
30	Czujnik "CLUWO"	
31	Agregat pompowy	N=10,1 kW Q=12-36 m3/h Hp=110-51 mH2O

ZAMAWIAJĄCY:				GMINA GŁÓWCZYCE	
INWESTYCJA: ROZBUDOWA BUDYNKU HYDROFORNI ZGOJEWO					
PROJEKT: STACJA UZDATNIANIA WODY					
TEMAT RYSUNKU: ISTNIEJĄCE UJĘCIE WODY (MODERNIZACJA)					
PROJEKTOWAŁ:			SPRAWDZIŁ:		NR RYSUNKU: 3
INŻ. BOLESŁAW BASZKO UPR. PROJ. AN/8346/151/84 W SP. INSTALACJE I SIECI SANITARNE					
DATA:	STADIUM:	BRANŻA:	SKALA:		
12.2019	PROJEKT BUDOWLANY	INSTALACYJNA			