


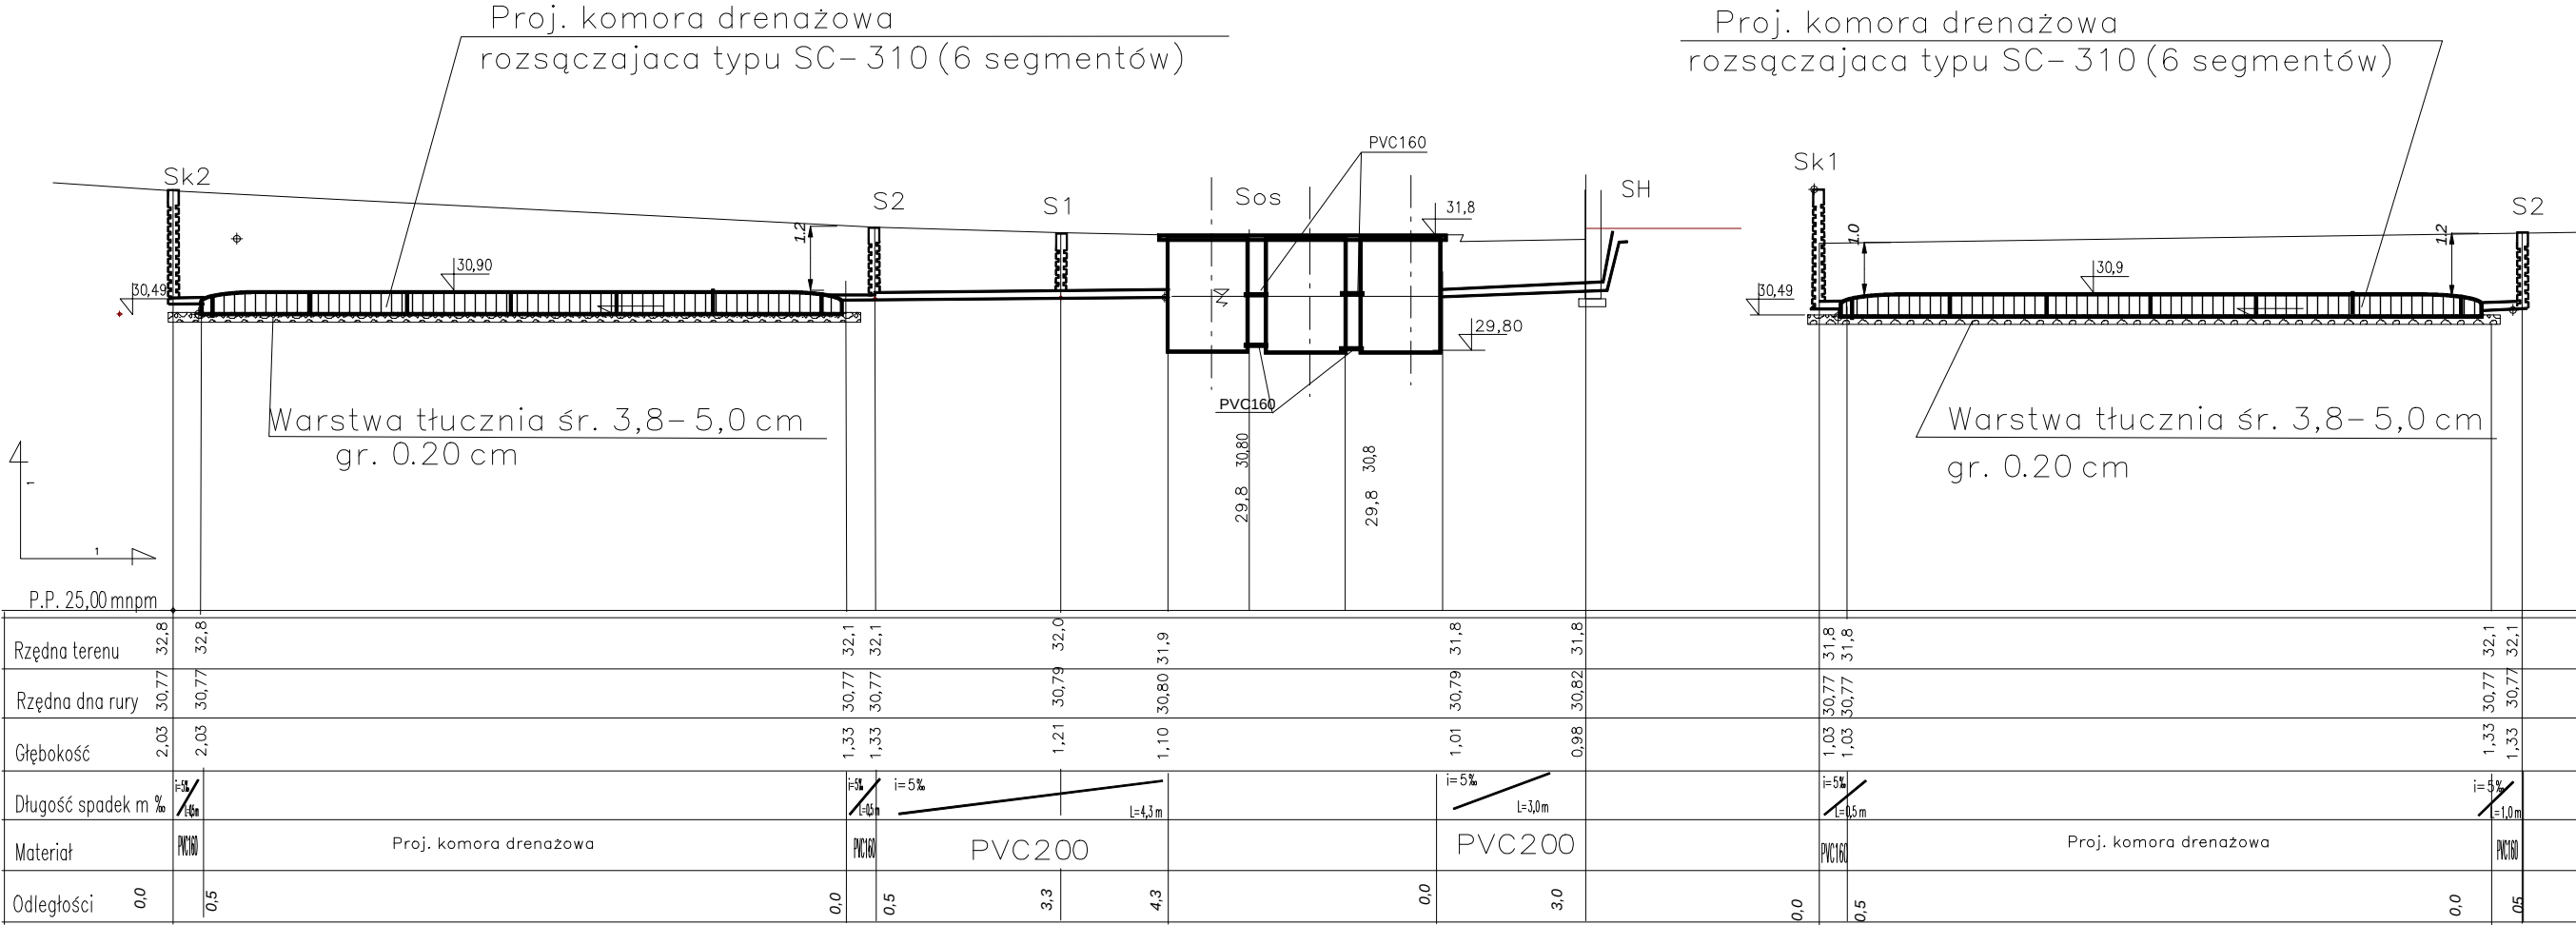

ZAMAWIAJĄCY:				GMINA GŁÓWCZYCE			
INWESTYCJA:				ROZBUDOWA BUDYNKU HYDROFORNI ZGOJEWO			
PROJEKT:				STACJA UZDATNIANIA WODY			
TEMAT RYSUNKU:				ODSTOJNIKI I PROFIL KAN. ZEWN.			
PROJEKTOWAŁ:				INŻ. BOLESŁAW BASZKO UPR. PROJ. AN/8346/151/84 W SP. INSTALACJE I SIECI SANITARNE			NR RYSUNKU: 6
DATA:	12.2019	STADIUM:	PROJEKT BUDOWLANY	BRANŻA:	INSTALACYJNA	SKALA:	
						0,0075	