


Schemat technologiczny

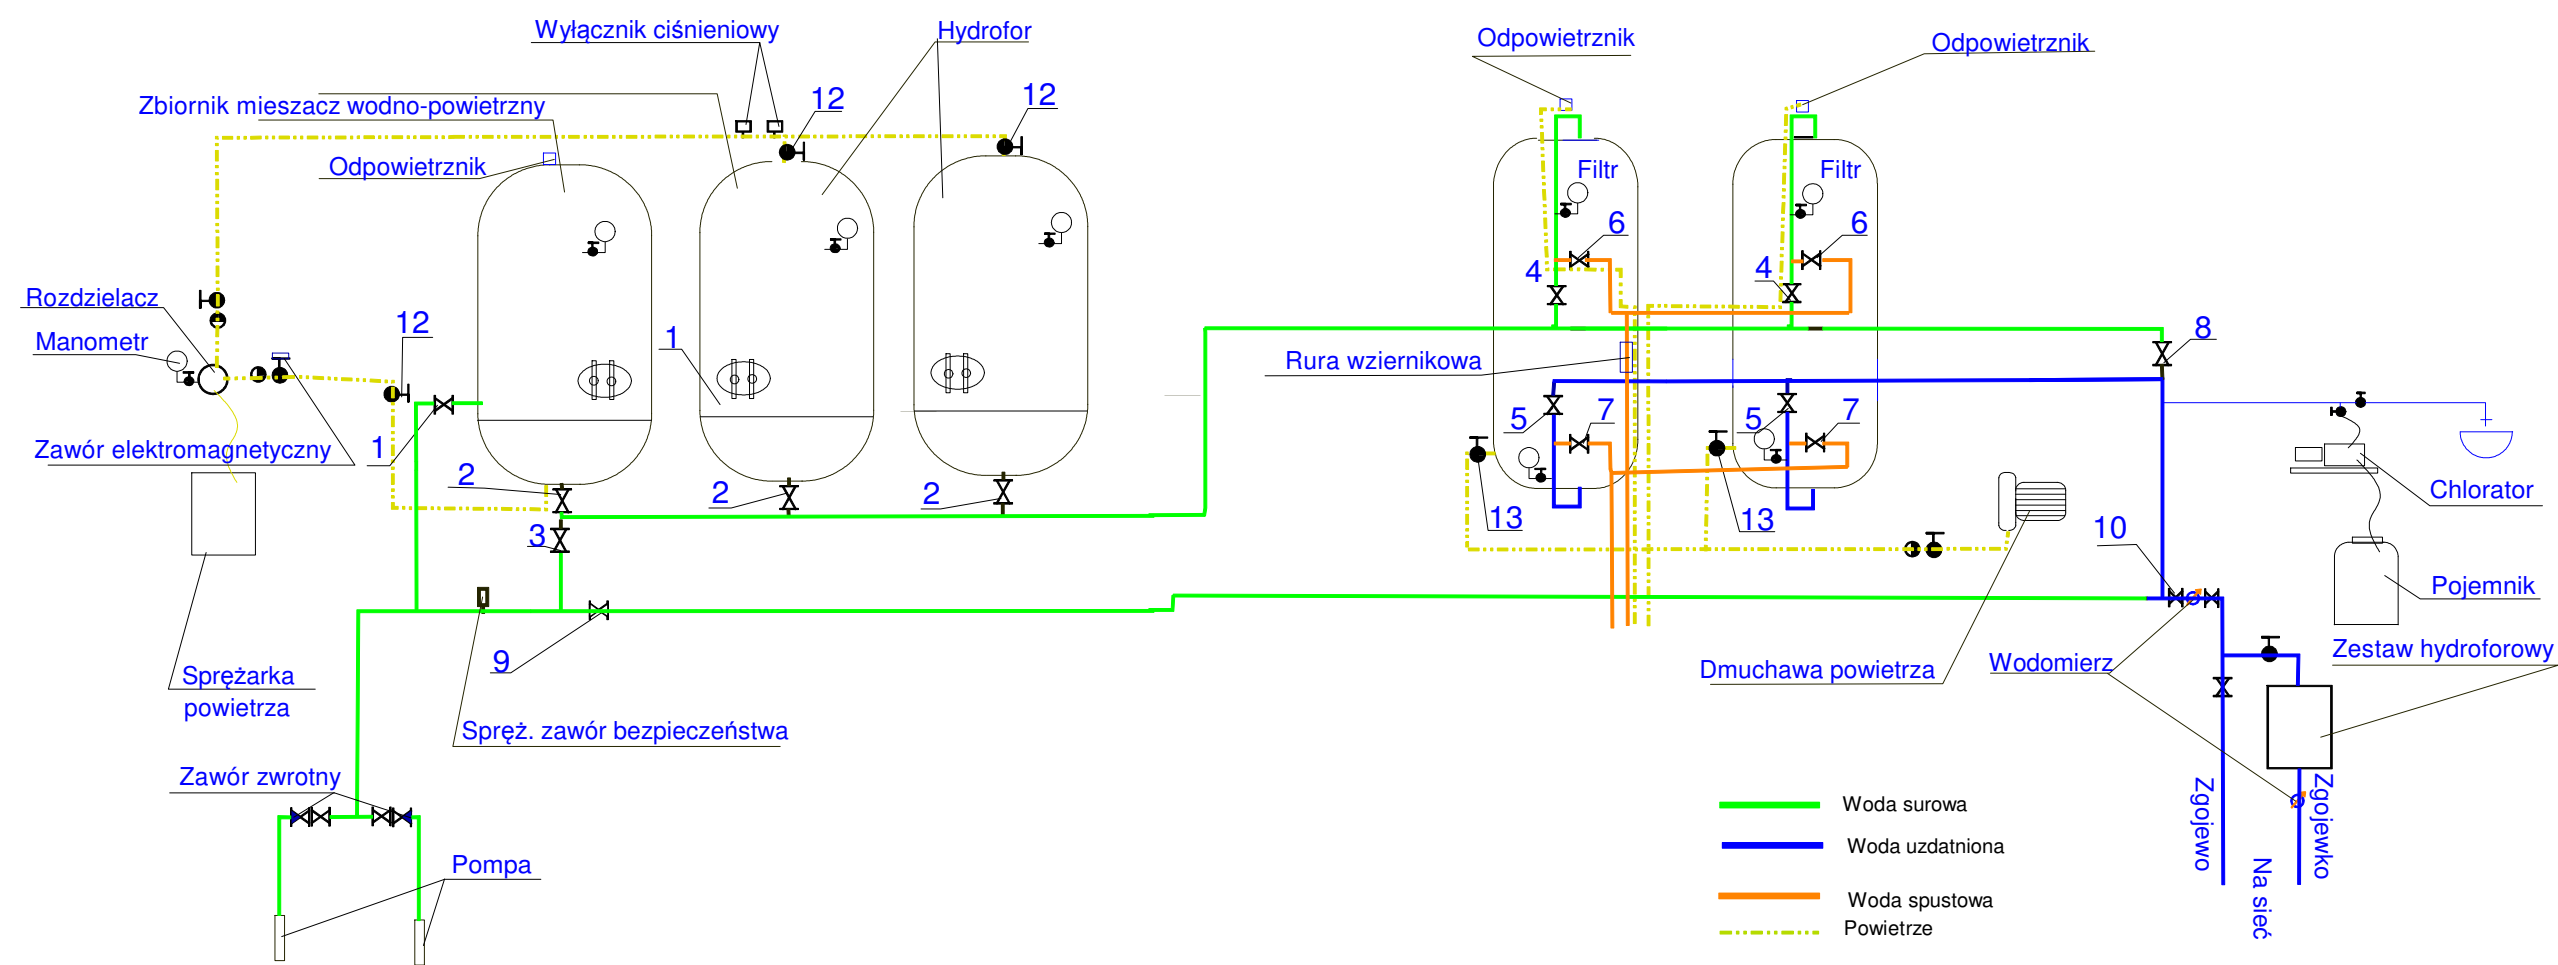

Nazwa czynności	Nr zaworu												
	1	2	3	4	5	6	7	8	9	10	11	12	13
Uzdatnianie wody	u	o	x	o	o	x	x	x	x	o	o		
Wzruszenie złoza powietrzem						o				o		o	
Płukanie filtra		o	x	x	o	o	x	o	x	o			
Pierwszy spust po płukaniu	u	o	x	o	x	x	o	x	x	o			
Praca bez uzdatniania	x	o	o	x	x			x	o	o	x		
Uzupelnienie powietrza												o	

ZAMAWIAJĄCY:		GMINA GŁÓWCZYCE	
INWESTYCJA:		ROZBUDOWA BUDYNKU HYDROFORNI ZGOJEWO	
PROJEKT:		STACJA UZDATNIANIA WODY	
TEMAT RYSUNKU:		SCHEMAT TECHNOLOGICZNY	
PROJEKTOWAŁ: INŻ. BOLESŁAW BAŚKZO UPR. PROJ. AN/8346/151/84 W SP. INSTALACJE I SIECI SANITARNE		SPRAWDZIŁ:	
DATA: 07.2014		STADIUM: PROJEKT BUDOWLANY	
		BRANŻA: INSTALACYJNA	
		SKALA:	
		NR RYSUNKU: 7	