


Rzut przyziemia

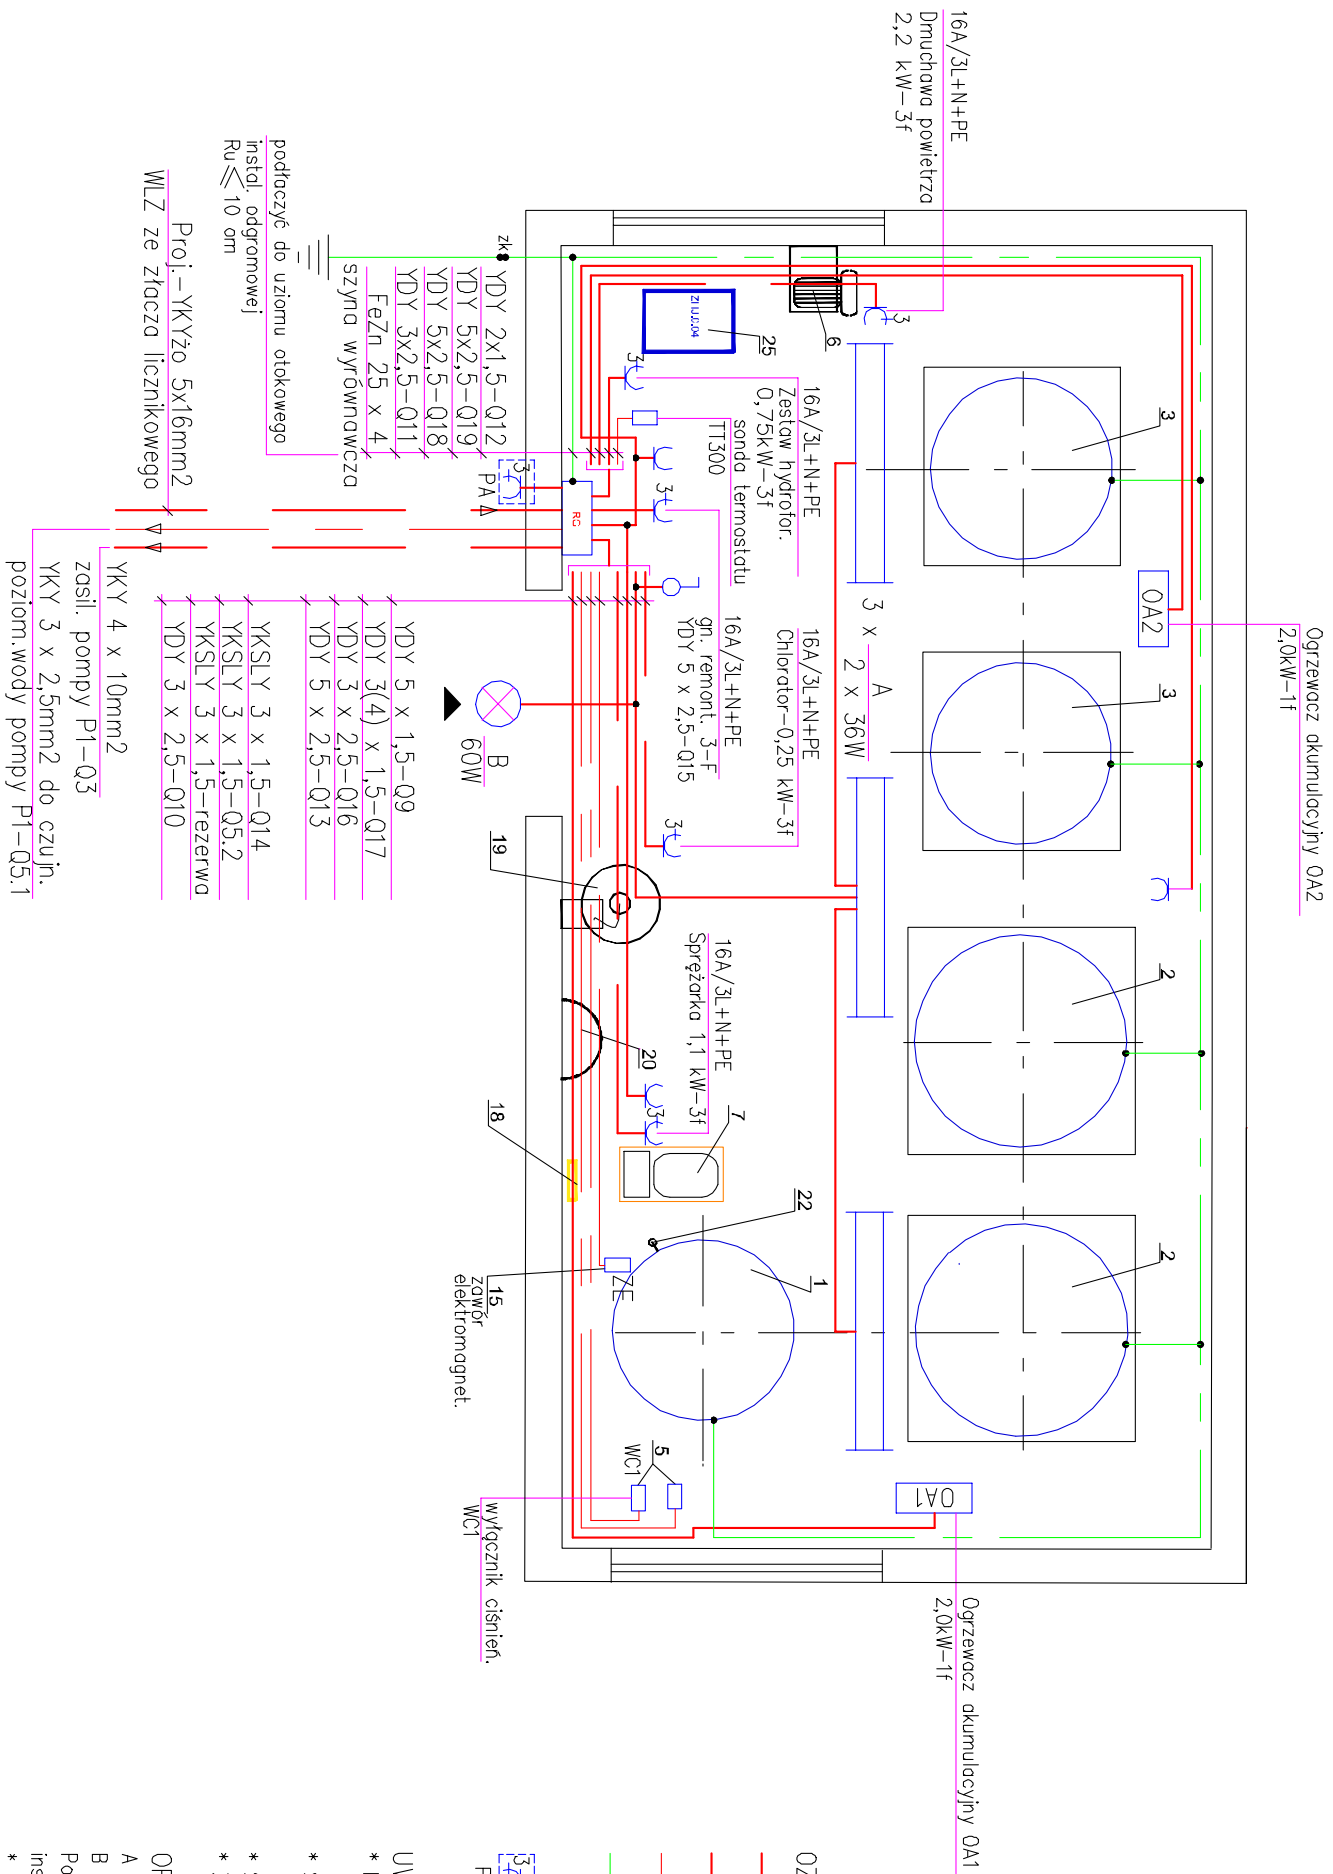

№	Wyszczególnienie	Jed. miar.
1.0	Zb. napowietrz. V=2900 l typ 1200 z głowicą	zł.
1.1	Hydrotur V=3900 l typ 1400	zł.
1.2	Filtr ciśnieniowy 1200 z wężami 6m	zł.
1.3	Właz czepnik ciśnieniowy 1200 z TC	zł.
1.4	Właz czepnik ciśnieniowy 1200 z TC	zł.
1.5	Sprężarka powietrza Q=5m ³ /h	zł.
1.6	Zawór elektromagnetyczny S=25 mm	zł.
1.7	Zawór elektromagnetyczny S=25 mm	zł.
1.8	Przebiegnik powietrza S= 80 mm L=0,6 m	zł.
1.9	Przebiegnik powietrza S= 80 mm L=0,6 m	zł.
2	Kolumna sterująca napowietrzaniem	zł.
3	Kolumna sterująca napowietrzaniem	zł.
4	Zestaw hydroturowy dla Zgławica	zł.

URZĄDZENIA:

OZNACZENIA:

- -proj. instalacja elektr. 1-fazowa
- -proj. instalacja elektr. 3-fazowa
- -proj. instalacja sterownicza
- -proj. instalacja połączeń wyrównawczych

gniazdo wtyczkowe 32A/3L+N+PE
w skrzynce osłonowej IP 54, z drzewczkami na zamek
PA – przyłącze dla agregatu prądootłórczego

UWAGI:

- * Instalacje wykonane na tynku (w korytkach z tworzywa sztucznego) z osprzętem z tworzywa sztucznego-brązoguszczalnym IP 55
- * Szynę wyrównawczą ułożyć na ścianie i podłodze na uchwytych dystansowych
- * Sondę termistatyczną zamont. na wys. 1,5 m od podłogi
- * Zachować kolejność faz, taką samą dla zasilania z sieci i z agregatu

OPRAWY :

- A – Oprawa jarzeniowa brygoszczelna, IP 65 typ OPa 236–2x36W
B – Oprawa żarowa brygoszczelna, IP 65 – 60W z czujnikiem ruchu
Pomieszczenie st. wodoc. wyposażać w przenośny bezpieczny zestaw oświetlenia inspekcyjnego składający się z :
* przenośny transformator ochrony 230/24V –120VA
* przenośna oprawa oświetlenia inspekcyjnego –żarowa 24V,60W, IP55
typ GUMMI 100 24V/60W

UKLEAD TN-S

Investor :	GMINA GŁÓWCZYCE		Objekt :	STACJA UZDATNIANIA WODY-rozbudowa	
Stadium :	PROJEKT BUDOWLANY		Adres :	m. ZGOJEWO, gm. Głowczyce dz. nr 1/15	
Jednostka projektowa:	Nazwa rysunku:	Projektant:	Podpis:	Skala:	
ZAKŁAD INSTALATORSTWA ELEKTRYCZNEGO <i>Krzysztof Wyżykowski</i> 76-200 Słupsk ul. Kr. Jodwigi 11/84 tel. 606 289 485	INSTALACJE ELEKTRYCZNE WEWNĘTRZNE -RZUT PRZYZIEMI	techn. Krzysztof Wyżykowski upr.bud.nr AN/8346/82/82	Podpis:	Data:	Nr rysunku:
				12.2015	
	Branża:	ELEKTRYCZNA			2/E

Investor :	GMINA GŁÓWCZYCE		Objekt :	STACJA UZDATNIANIA WODY-rozbudowa	
Stadium :	PROJEKT BUDOWLANY		Adres :	m. ZGOJEWO, gm. Głowczyce dz. nr 1/15	
Jednostka projektowa:	Nazwa rysunku:	Projektant:	Podpis:	Skala:	
ZAKŁAD INSTALATORSTWA ELEKTRYCZNEGO <i>Krzysztof Wyżykowski</i> 76-200 Słupsk ul. Kr. Jodwigi 11/84 tel. 606 289 485	INSTALACJE ELEKTRYCZNE WEWNĘTRZNE -RZUT PRZYZIEMI	techn. Krzysztof Wyżykowski upr.bud.nr AN/8346/82/82	Podpis:	Data:	nr rysunku:
				12.2015	
	Branża: ELEKTRYCZNA			2/E	