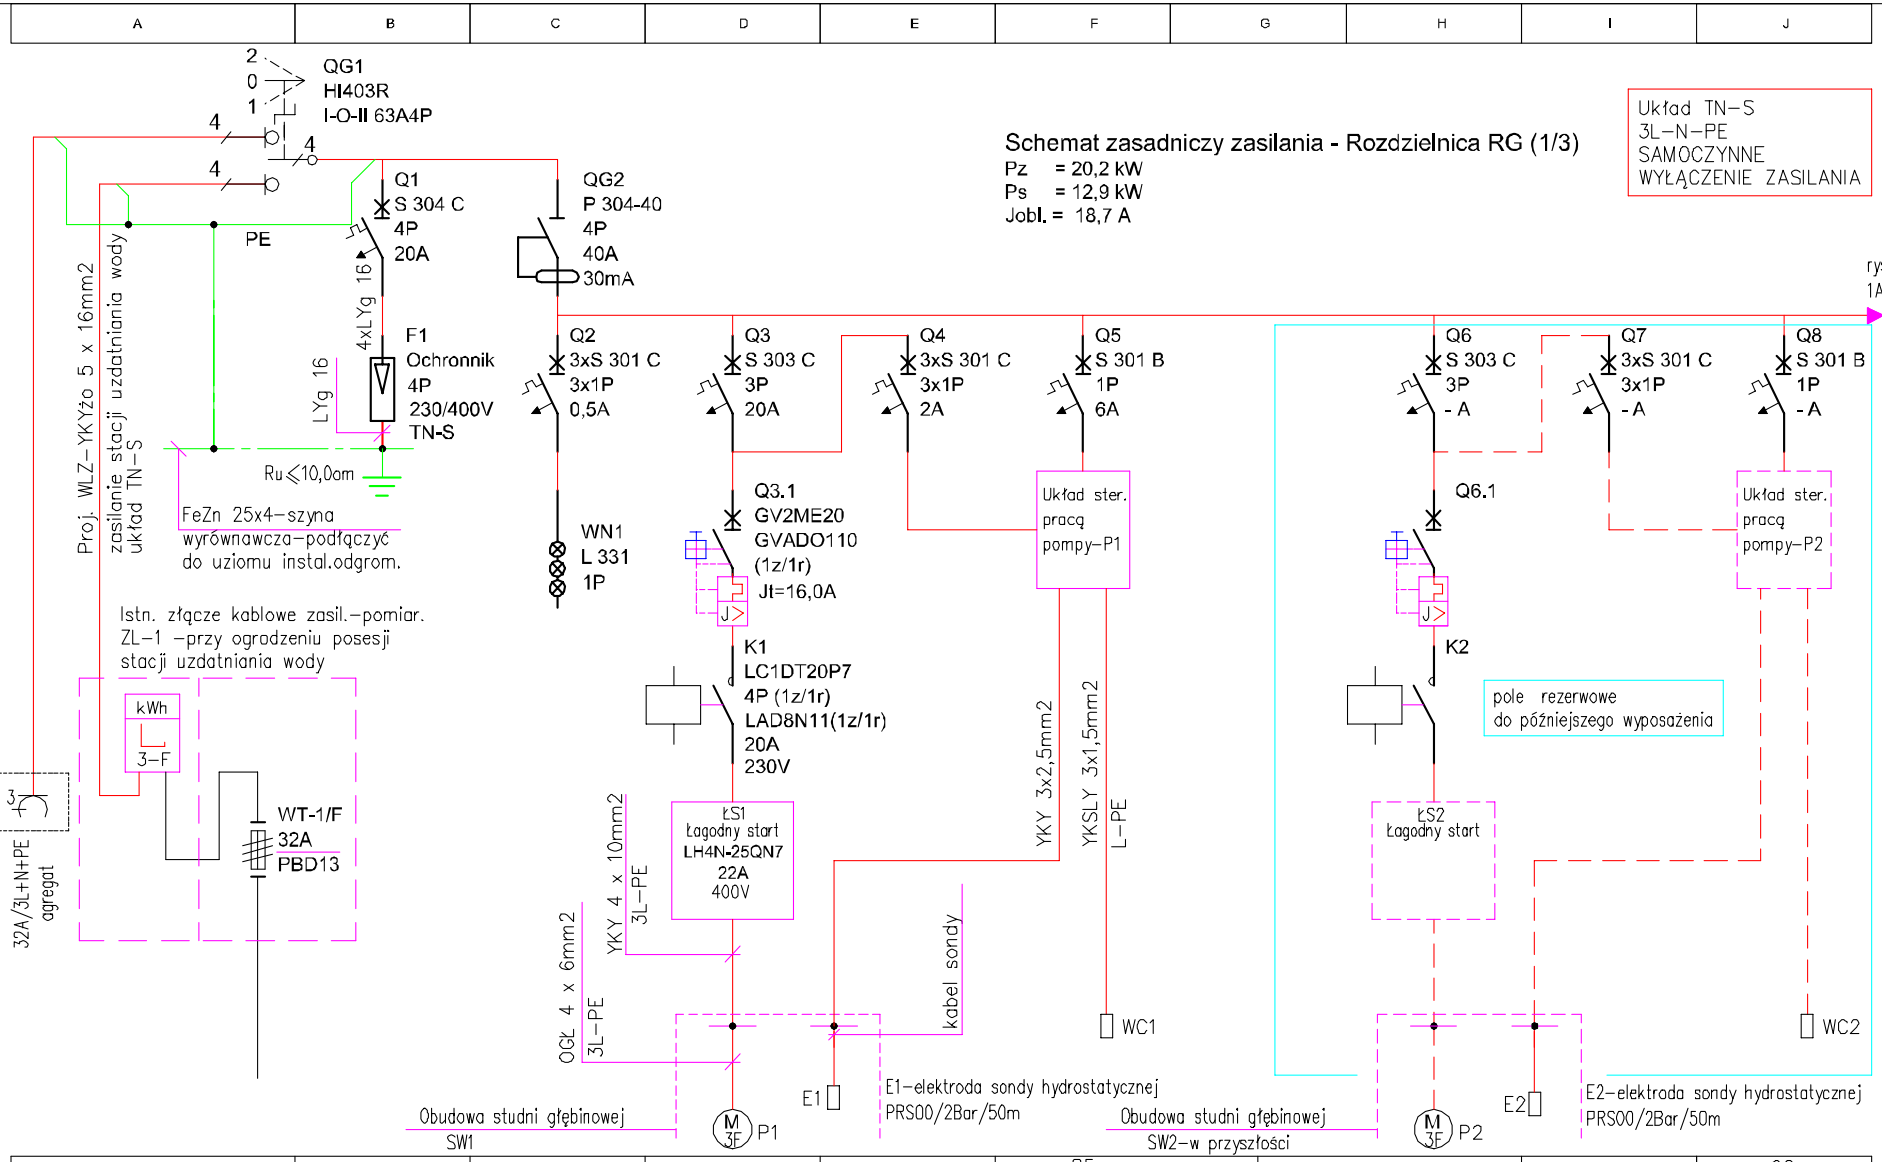

Nr obwodu	Q1/F1	Q2/WN1	Q3	Q4	Q5		Q6	Q7	Q8	
					Q5.1	Q5.2			Q8.1	Q8.2
Moc (kW)			7,50		Sonda czujnika poziom. wody w studni	Wyłącznik ciśnieniowy WC1			Sonda czujnika poziom.wody w studni-rezerwa	Wyłącznik ciśnieniowy WC2-rezerwa
Prąd (A)			15,2							
Nazwa obwodu, urządzenia	Ochrona przepięciowa	Sygnalizacja napięcia	Pompa głębinowa P1	Czujnik zaniku fazy			Pompa głębinowa P2 rezerwa	Czujnik zaniku fazy rezerwa		

Inwestor: Gmina GŁÓWCZYCE

Stadium: PROJEKT BUDOWLANY

Objekt: STACJA UZDATNIANIA WODY-rozbudowa

Adres: m. ZGOJEWO, gm. Główczyce, dz. nr 1/15

Jednostka projektowa: ZAKŁAD INSTALATORSTWA ELEKTRYCZNEGO Krzysztof Wyrzykowski 76-200 Słupsk ul. Kr. Jadwigi 11/84 tel. 606 289 485

Nazwa rysunku: Schemat zasadniczy zasilania Rozdzielnica główna RG (1/3)

Branża: ELEKTRYCZNA

Projektował: techn.Krzysztof Wyrzykowski upr.bud.nr AN/8346/82/82

Podpis

Sprawdził

Podpis

Skala:

Data: 12.2019

Nr rysunku: 3 / E