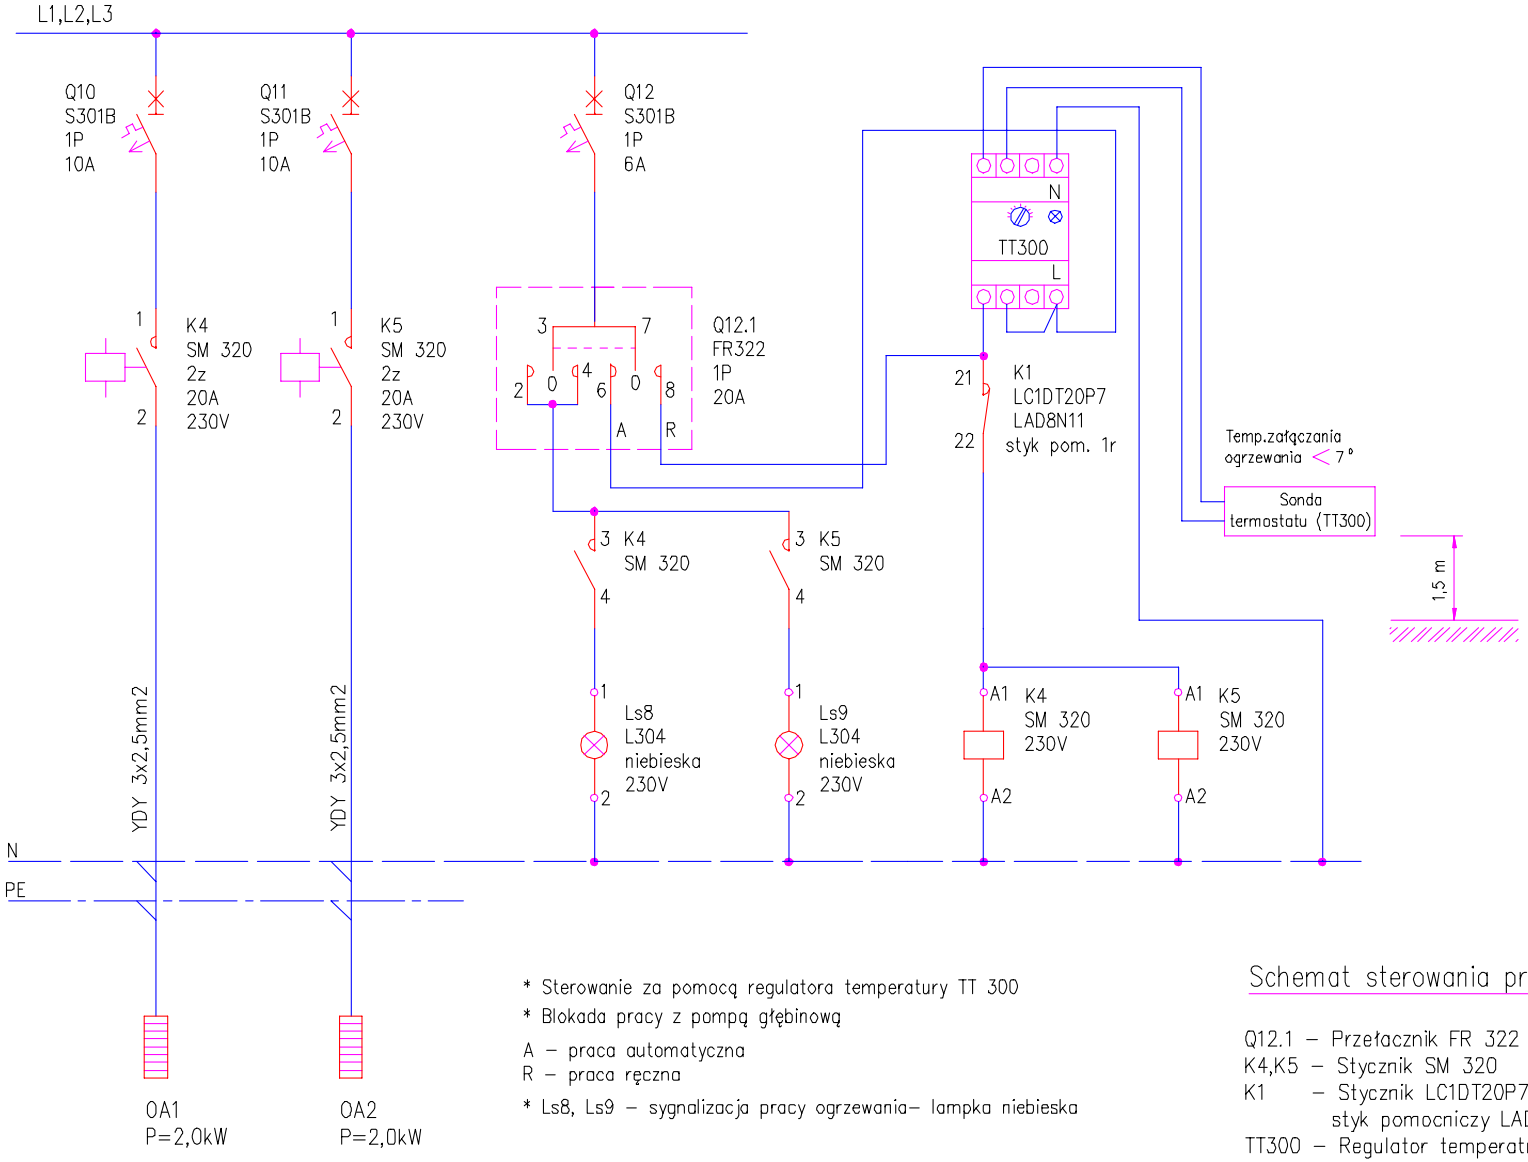

* Sterowanie za pomocą regulatora temperatury TT 300

* Blokada pracy z pompą głębinową

A – praca automatyczna

R – praca ręczna

* Ls8, Ls9 – sygnalizacja pracy ogrzewania– lampka niebieska

Schemat sterowania pracą ogrzewania

Q12.1 – Przełacznik FR 322

K4,K5 – Stycznik SM 320

K1 – Stycznik LC1DT20P7

styk pomocniczy LAD8N11 (1z+1r)

TT300 – Regulator temperatury (termostat)

Ls8,Ls9 – Lampka sygnaliz. L304 (niebieska)

Inwestor	Gmina GŁÓWCZYCE	Obiekt	STACJA UZDATNIANIA WODY-rozbudowa
Stadium	PROJEKT BUDOWLANY	Adres	m. ZGOJEWO, gm. Główczyce, dz. nr 1/15
Jednostka projektowa:	ZAKŁAD INSTALATORSTWA ELEKTRYCZNEGO Krzysztof Wyrzykowski 76-200 Słupsk ul. Kr. Jadwigi 11/84 tel. 606 289 485	Projektował	techn.Krzysztof Wyrzykowski upr.bud.nr AN/8346/82/82
		Podpis	
Nazwa rysunku :	Schemat zasadniczy sterowania pracą ogrzewania OA1, OA2	Sprawdził	
Branża :	ELEKTRYCZNA	Podpis	
		Skala :	
		Data :	12.2019
		Nr rysunku :	6 / E