




Przekrój a - a 1 : 50

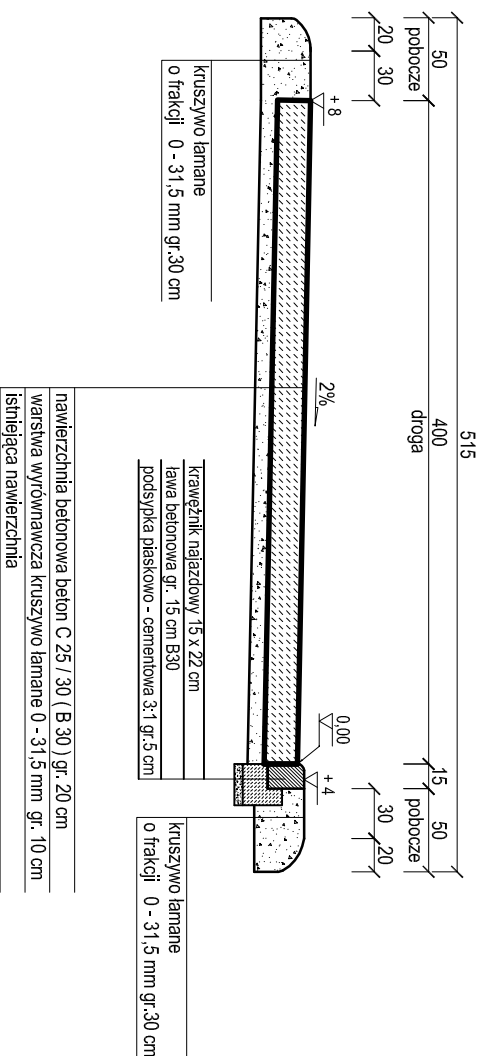

Przekrój b - b 1 : 50

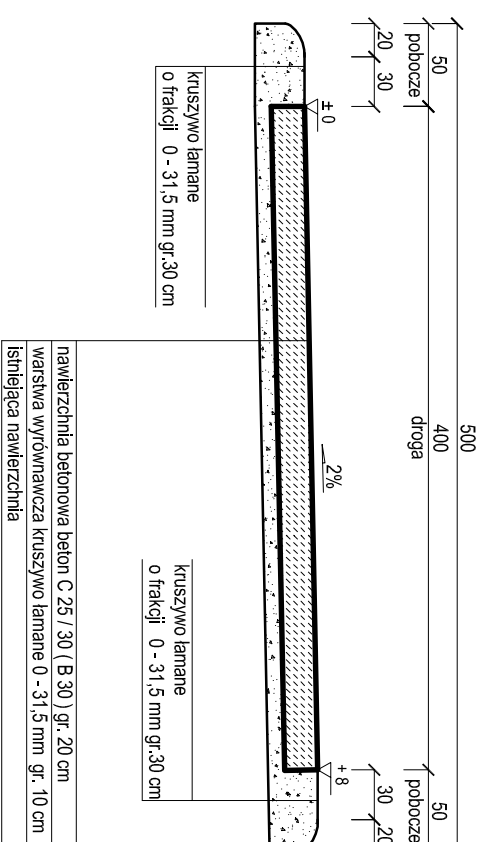

Przekrój c - c 1 : 50

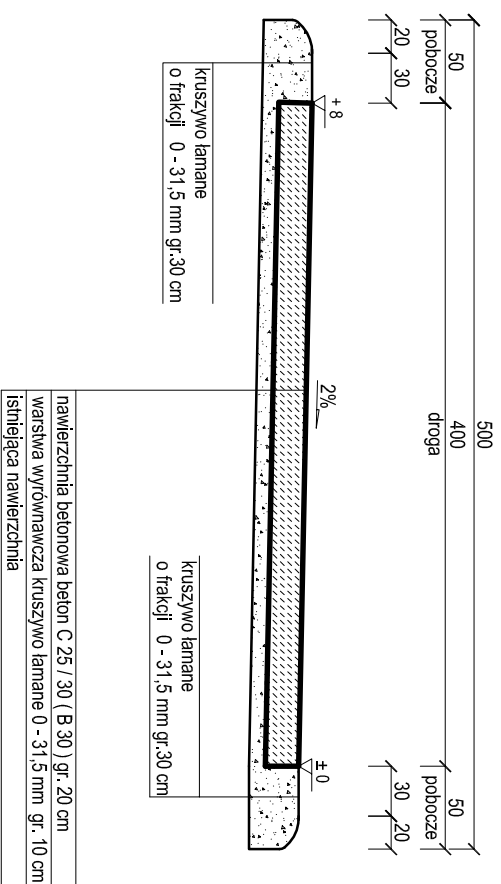

PROJEKT:		JEDNOSTKA PROJEKTOWA:	
PROJEKT BUDOWLANY PRZEBUDOWY DROGI GMINNEJ		PROJEKTOWANIE I NADZOR mgr inż. Juliusz Bernat 76-200 Słupsk, ul. Włodkowica 28 tel. (+48) 694 744 876 e-mail: j.uluszbernat@wp.pl	
ADRES: GOSTKOWO			
Objęt: STOWIECZNO dz.m 213, 221			
Gmina: GŁOWIECZYCE		AUTOR: inż. Kazimierz Ziłkowski upr.proj./POM/0143/O/WOK/03	
TYTUŁ RYSUNKU: Przebiegi drogi : a - a - b - b - c - c		PODPIS:	
RYT.: 4	SKALA: 1 : 50	SPRAWDZIL: PODPIS:	
DATA: 07.2020			