


Etap I - odcinek A - D (0,00 - 300,00 m)
L = 510,00 m

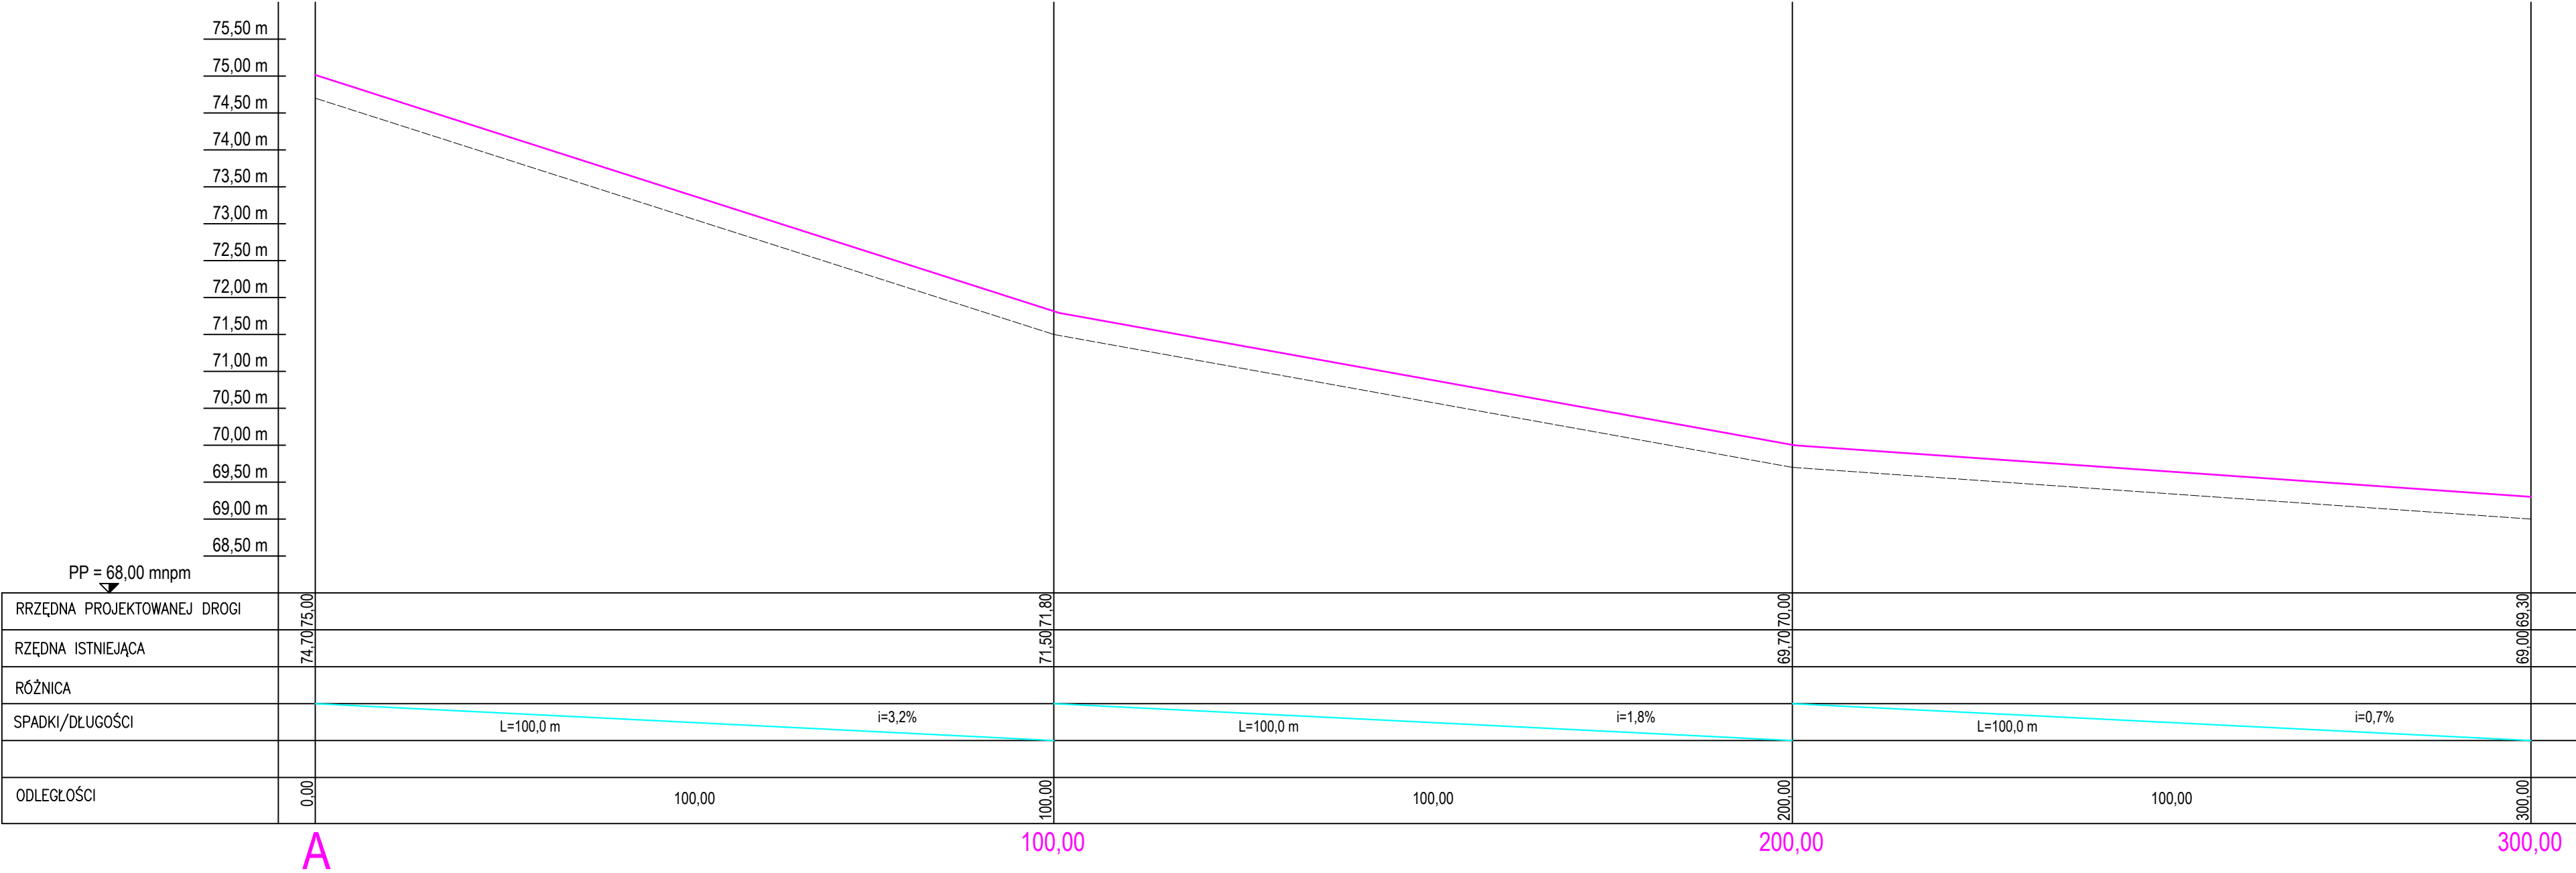

PROJEKT: PROJEKT BUDOWLANY PRZEBUDOWY DROGI GMINNEJ			JEDNOSTKA PROJEKTOWA: PROJEKTOWANIE I NADZOR mgr inż. Juliusz Bernat 76-200 Słupsk, ul. Włodkowica 28 tel. (+48) 694 744 876 e-mail: juliuszbernat@wp.pl	
ADRES: GOSTKOWO Obręb: STOWIECINO dz.nr 213,221 Gmina: GŁÓWCZYCE			AUTOR: inż. Kazimierz Ziolkowski upr.proj.POM/0143/OWOK/03	PODPIS:
TYTUŁ RYSUNKU: Profil drogi odcinek : A - D (0,00 - 300,00 m)				
RYS.: 6	SKALA: 1 : 100/1000	DATA: 07.2020	SPRAWDZIŁ:	PODPIS: