


Etap I - odcinek A - D (300,00 - 510,00 m)
L = 503,00 m

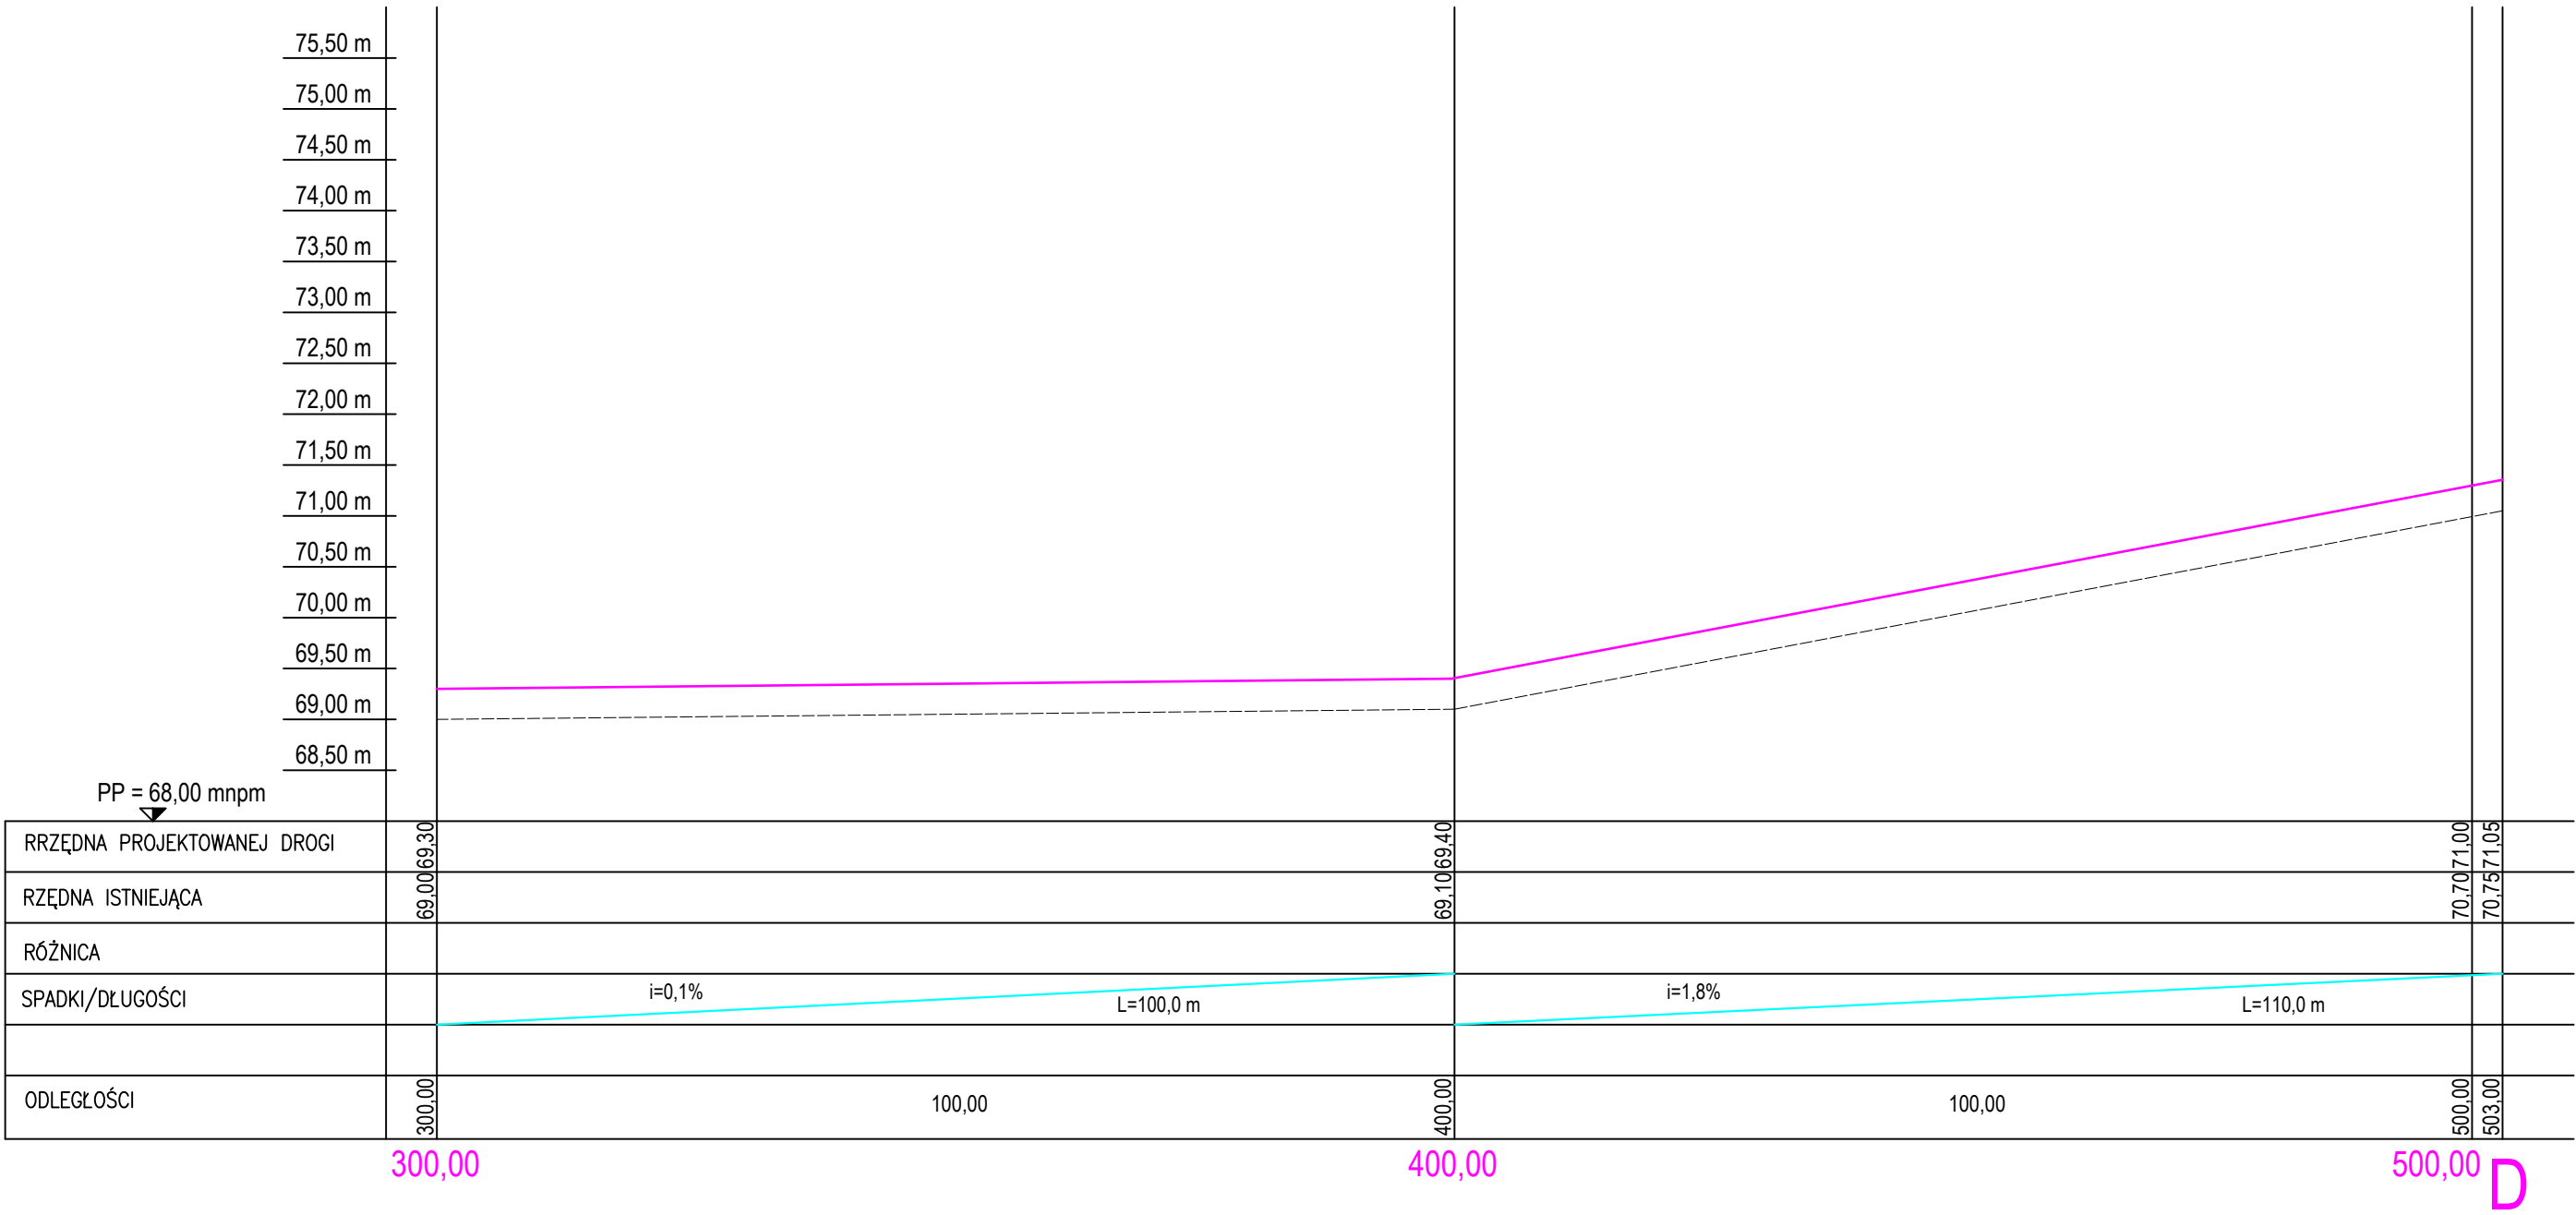

PROJEKT: PROJEKT BUDOWLANY PRZEBUDOWY DROGI GMINNEJ		JEDNOSTKA PROJEKTOWA: PROJEKTOWANIE I NADZOR mgr inż. Juliusz Bernat 76-200 Słupsk, ul. Włodkowica 28 tel. (+48) 694 744 876 e-mail: juliuszbernat@wp.pl	
ADRES: GOSTKOWO Obręb: STOWIECINO dz.nr 213,221 Gmina: GŁÓWCZYCE		AUTOR: inż. Kazimierz Ziolkowski upr.proj.POM/0143/OWOK/03	
TYTUŁ RYSUNKU: Profil drogi odcinek : A - D (300,00 - 503,00 m)		PODPIS:	
RYS.: 7	SKALA: 1 : 100/1000	DATA: 07.2020	SPRAWDZIŁ: PODPIS: