


MAPA DO CELÓW PROJEKTOWYCH
ARK 23(43)
Skala 1:500
KERG: 6640.832.2014

woj. pomorskie
pow. słupski
jednostka ewidencyjna: Główny 221204_2
obr. Cecenowo 0003

Układ odniesienia: "PL-2000", poziom odniesienia: "Kronsztadt".
W zakresie mapy znajdują się prawem chronione przed zniszczeniem punkty osnowy geodezyjnej nr: 314117500; 6.227.16-157; 6.227.16-156; 6.227.16-154; 6.227.17-561; 1.6.227.17-2006; 6.227.17-153; 6.227.17-152; 6.227.17-151; 6.227.17-150; 6.227.17-303; 6.227.17-160
Mapę sporządzono bez ustalenia służebności ujawnionych w księgach wieczystych.
Granice pozyskano z PODGiK w Słupsku.
Mapa aktualna na dzień: 05.11.2016r.
Zakres opracowania -----

Sporządził dn. 10.11.2016r.
Geodeta Uprawniony
Grzegorz Drzazga
Upr. nr 7912/90 zakres I i II

"GEOPOL"
Usługi Geodezyjno-Kartograficzne
Grzegorz Drzazga
77-300 Czuchów, ul. Jermińska 25
tel./059/83 415 04
NIP 643-100-23-15

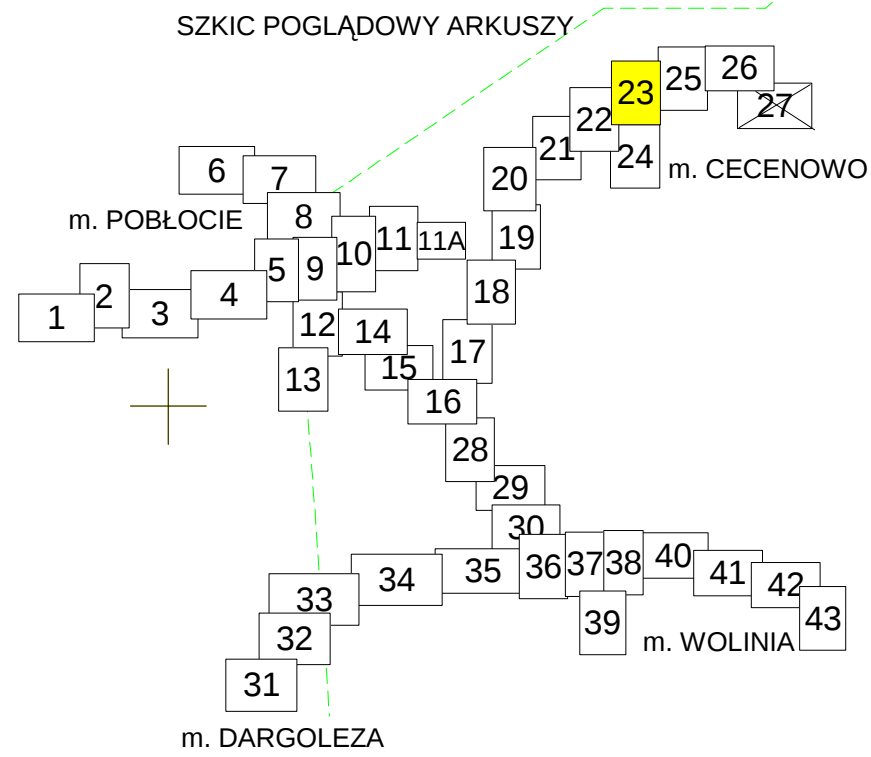

- Legenda :
- proj. sieć kanalizacji sanit. grawit. z PVC-U DN 200
 - proj. sieć kanalizacji tłocznej z PEHD
 - proj. przyłącze wod. do tłoczni z r. PEHD 32-40
 - proj. studnia rewizyjna na kan. sanit. grawit.
 - proj. studnia podłączeniowa na przyłączu kan.sanit.
 - odwiert geologiczny
 - proj. tłocznia ścieków
 - proj. pompownia ścieków
 - działka objęta projektem
 - istn. sieć wodociągowa
 - istn. sieć telekomunikacyjna
 - istn. sieć energetyczna
 - istn. sieć kan. sanit. grawit.

LO - lampa oświetleniowa
TS - proj. tablica sterownicza tłoczni
ZKP - proj. złącze kablowo pomiarowe (zakres zakładu Energa)

Powinno się, że niniejszy dokument został opracowany w wyniku prac geodezyjnych i kartograficznych, których rezultaty zawiera operat techniczny wpisany do ewidencji materiałów pomiarowych zasobu geodezyjnego i kartograficznego.

Organ prowadzący państwowy zasób geodezyjny i kartograficzny

STAROSTA SŁUPSKI

Identyfikator ewidencyjny materiału zasobu - operatu technicznego

42212.20.16 3833

557.8.59/2016.62

Data wpisania operatu technicznego do ewidencji materiałów zasobu

12.12.2016

Imię i nazwisko i podpis osoby reprezentującej organ

z upr. STAROSTY

Kanclerka

Małgorzata Kanclerka

13/38

WYDZIAŁ GEODEZYJNO-KARTOGRAFII

Montaż r. tłoczego RC DN 75 przewiertem sterowanym metodą bezkopkowa L= 163m

r. przewiert. DN 400 L=9,0m

dr. wojewódzka nr 213

Montaż r. tłoczego RC DN 110 przewiertem sterowanym metodą bezkopkowa L= 75 m

t. przewiert. DN 400, DN 250 L=12,0m

Zakład "Projektowanie, Inwestycje, Nadzory" Eleonora Puzo 78- 630 Czoła Szczuczarsz	
Budowa sieci kanalizacji sanit. z tłoczniami ścieków w m. Cecenowo	
Projekt Zagospodarowania Działki nr 16 ,213/36 Tłocznia ścieków T-4, pompownia P-3 ob. Cecenowo	
GMINA GŁÓWCZYCE 76-220 GŁÓWCZYCE ul. Kościuski 8	
mgr inż. Eleonora Puzo upr.bud. nr ZAP/0223/PWOS/10 ZAP/IS/277101	projekt budowlany
mgr inż. Dariusz Kłosiński upr. bud. LBS/0098/POOE/12 LBS-ICQ-DIV-977	31.03.2017
mgr inż. Mariusz Jarmulewski upr.bud. POM/0275/PWBS/15 POM/IS/0004/16	1 : 500
mgr inż. Sławomir Szadkowski upr.bud. LBS/0097/POOE/12 LBS/IE/2429/01	arkusz nr 23 rys.2