Otwór nr 8
warstwy : 0,0 - 0,6 Nn (Pd + Cg) - Nasyp niebudowalny
(piasek drobnoziarnicty, cegła)
0,6-1,2 Pd - piasek drobnoziarnisty, ciemno szaro-brązowy
1,2-1,7 Pd - piasek drobnoziarnisty, żółty
1,7-3,0 Pd - piasek drobnoziarnisty, żółty
1,7 zwierciadło wody (sączenie wody)

Montaż r. tłocznego RC DN 75 przewiertem sterowanym metoda bezykopkowa L= 163m

1:100
1:500

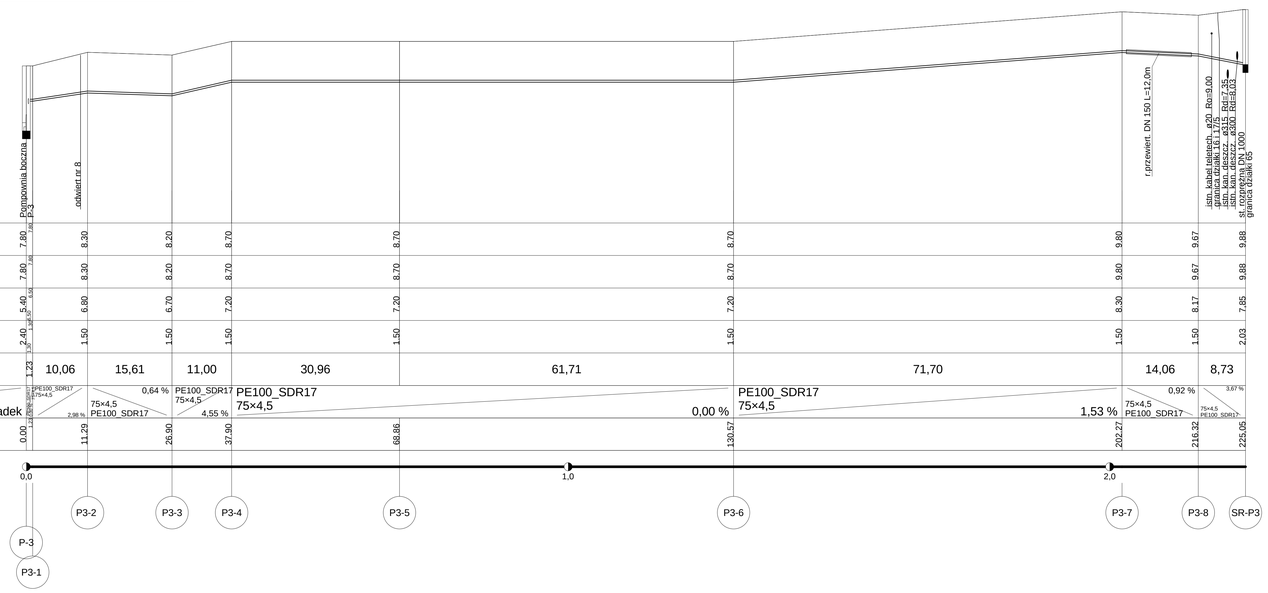

Montaż r. tłocznego RC DN 90 przewiertem sterowanym metoda bezykopkowa L= 65,5 m

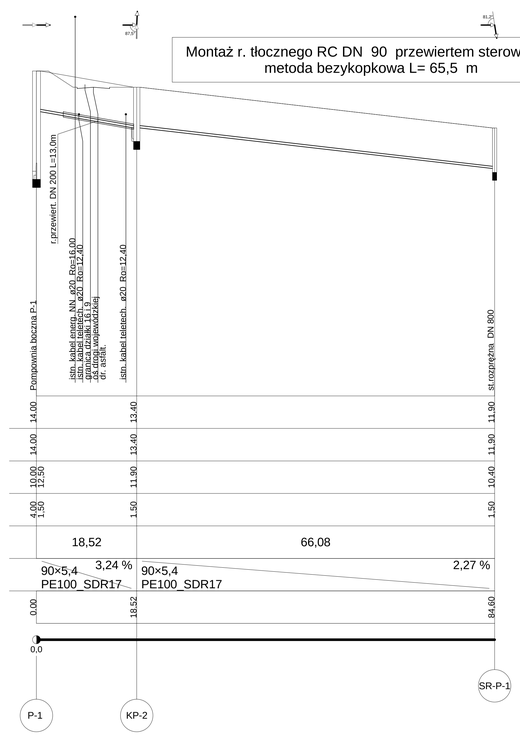

Zakład "Projektowanie, Inwestycje, Nadzory" Eleonora Puzo 78- 630 Człopa Szczuczarz	
Obiekt: Budowa sieci kanalizacji sanit. z tłoczniami ścieków w w m. Cecenowo	Tytuł: projekt budowlany
Lokalizacja: Profil sieci kanalizacji sanit. tłocznej	Data: 31.03.2017
Inwestor: GMINA GŁÓWCZYCE 76-220 GŁÓWCZYCE ul. Kościuszki 8	Skala: 1 : 500/100
Opracował: mgr inż. Eleonora Puzo upr.bud. nr ZAP/0023/PWOS/10 ZAP/0527/1/01	Nr rys. ark.22 23 rys. 21
Sprawdzał:	
Sprawdzał: mgr inż. Mariusz Jarmulewski upr.bud POM/0275/PWIS/15 POM/I/5/0004/16	