


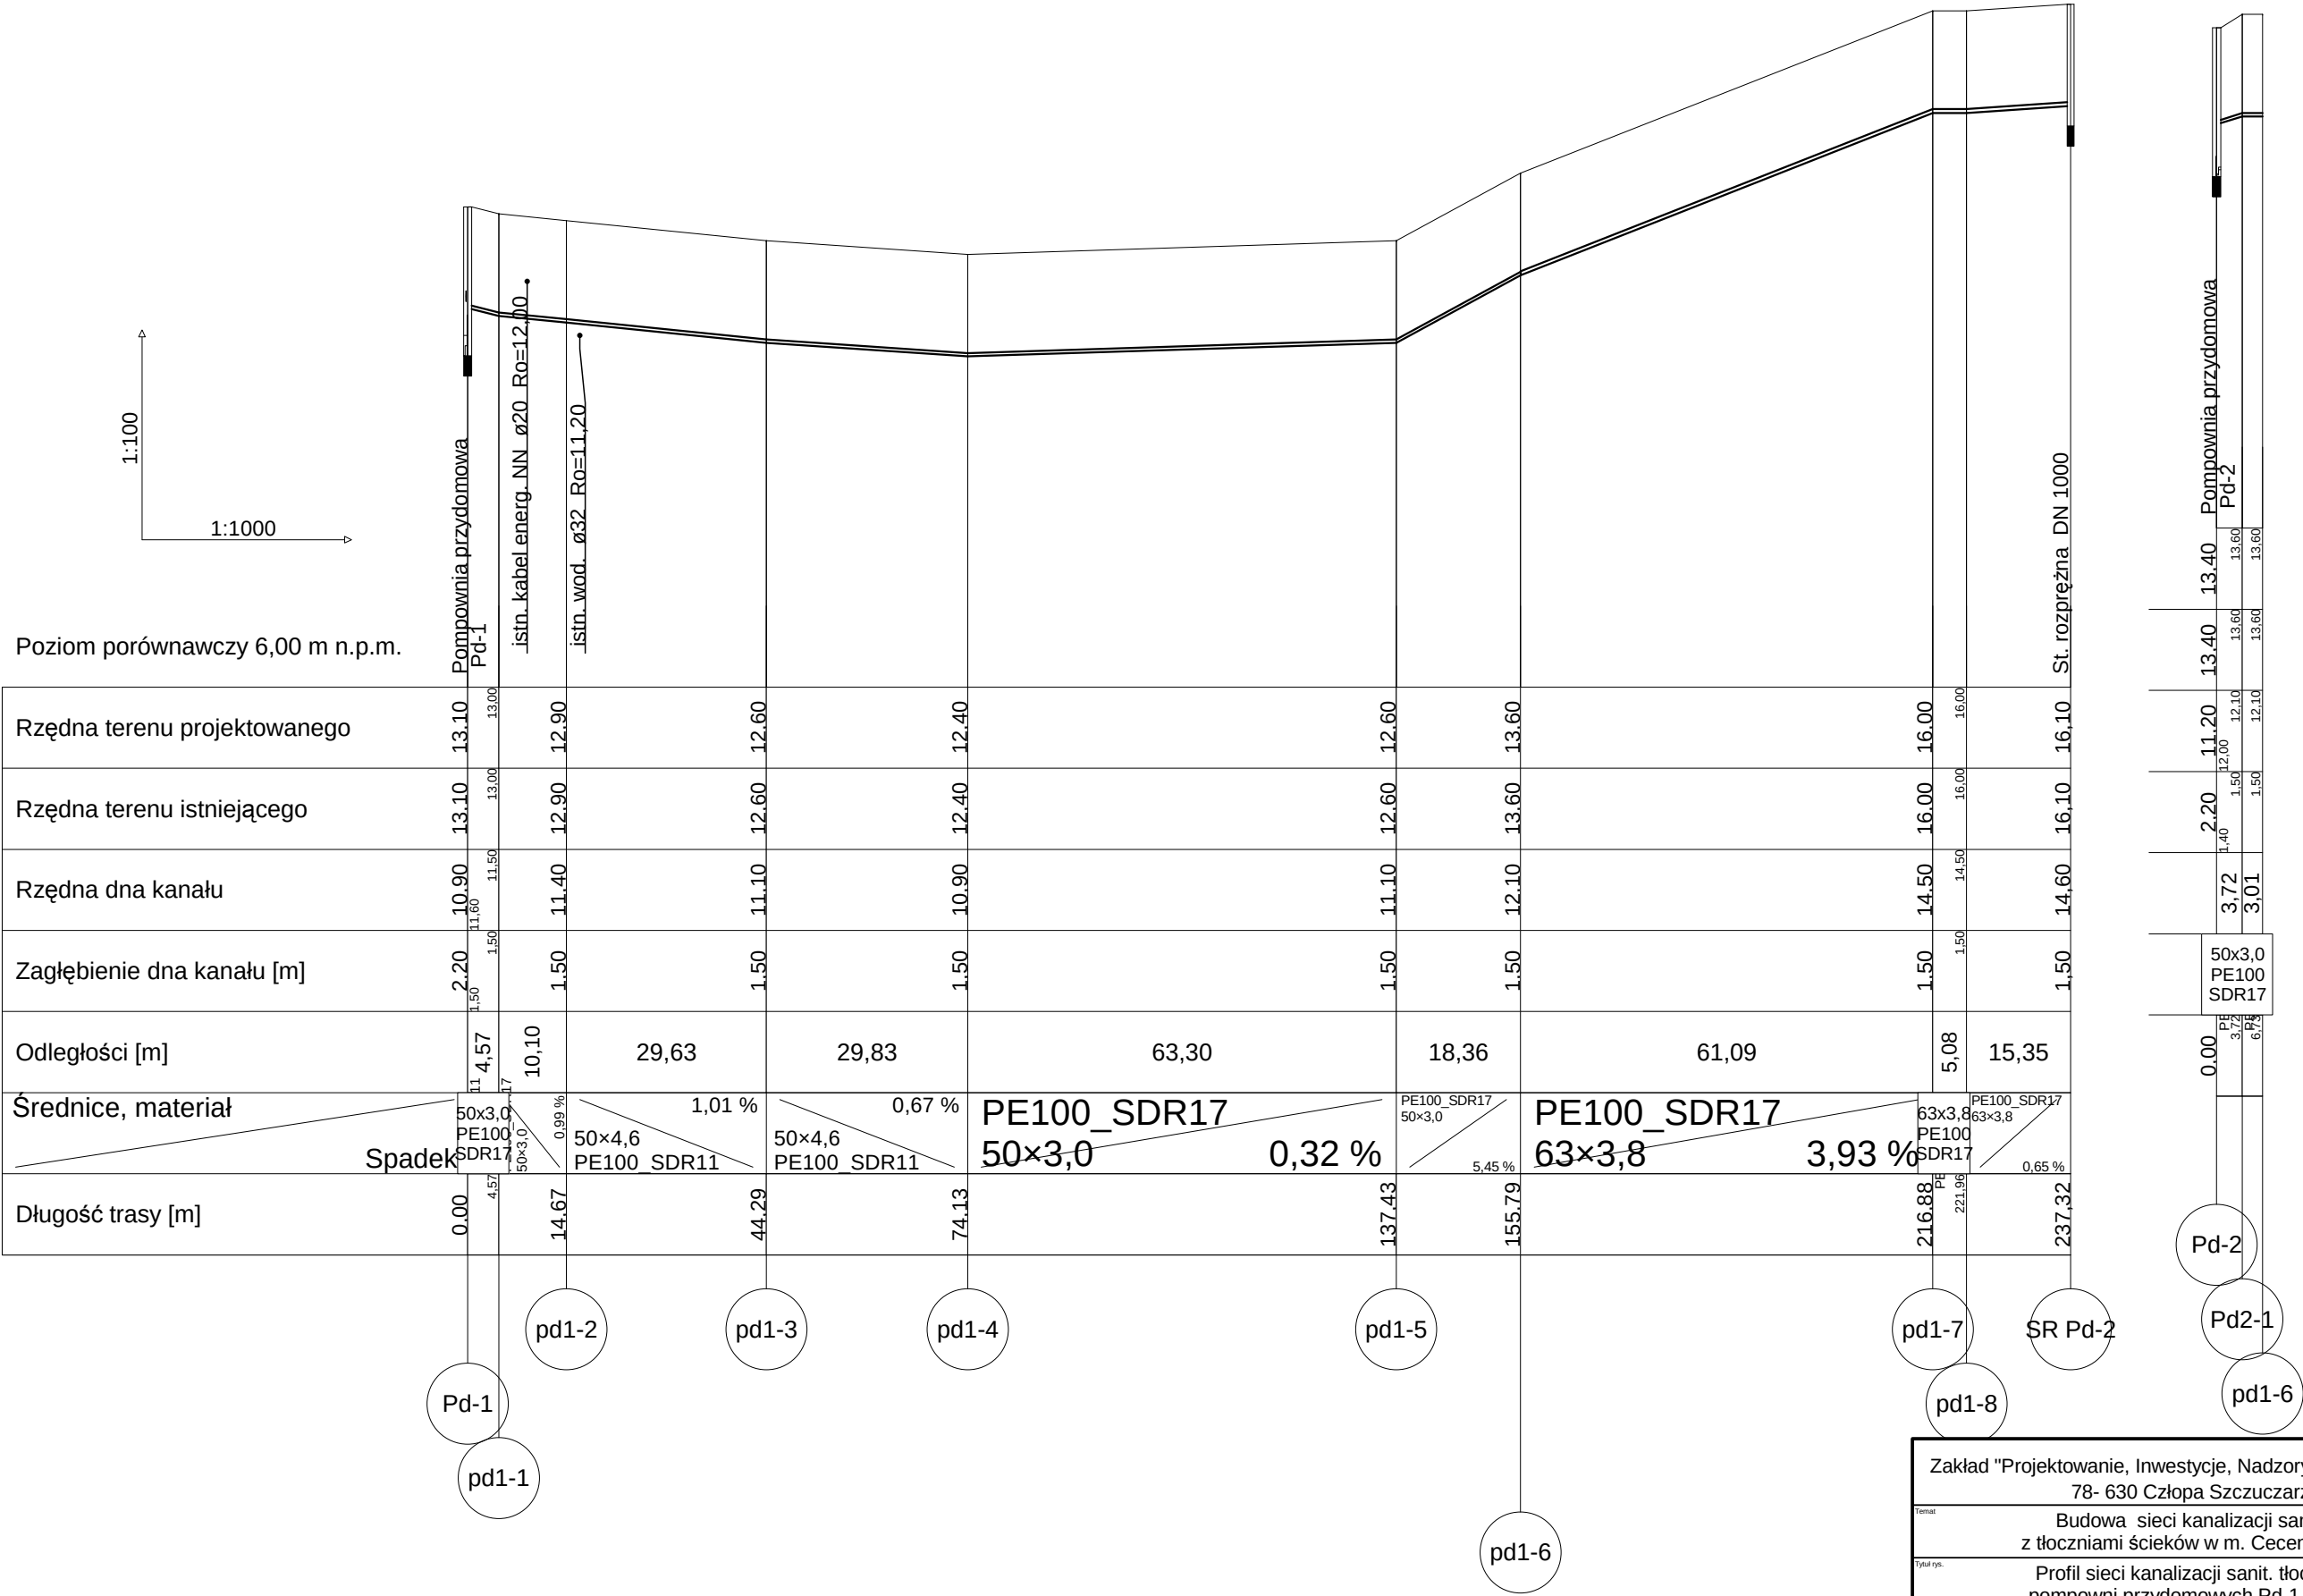

Zakład "Projektowanie, Inwestycje, Nadzory" Eleonora Puzo 78- 630 Człopa Szczuczczarz		
Temat	Budowa sieci kanalizacji sanit. z tłoczniami ścieków w m. Cecenowo	Faza projekt budowlany
Tytuł rys.	Profil sieci kanalizacji sanit. tłocznej pompowni przydomowych Pd-1, Pd-2	Data 31.03.2017
Inwestor	GMINA GŁÓWCZYCE 76-220 GŁÓWCZYCE ul. Kościuszki 8	Skala 1 :1000/100
Autor projektu	mgr inż. Eleonora Puzo upr.bud. nr ZAP/0223/PWOS/10 ZAP/IS/2771/01	Podpis
Wycena		Podpis
Sprawdził	mgr inż. Mariusz Jarmulewski upr.bud POM/0275/PWBS/15 POM/IS/0004/16	Podpis
		ark.20 rys.34a