


# Profil przyłączy wodociągowych do tłoczni ścieków T-3, T-4

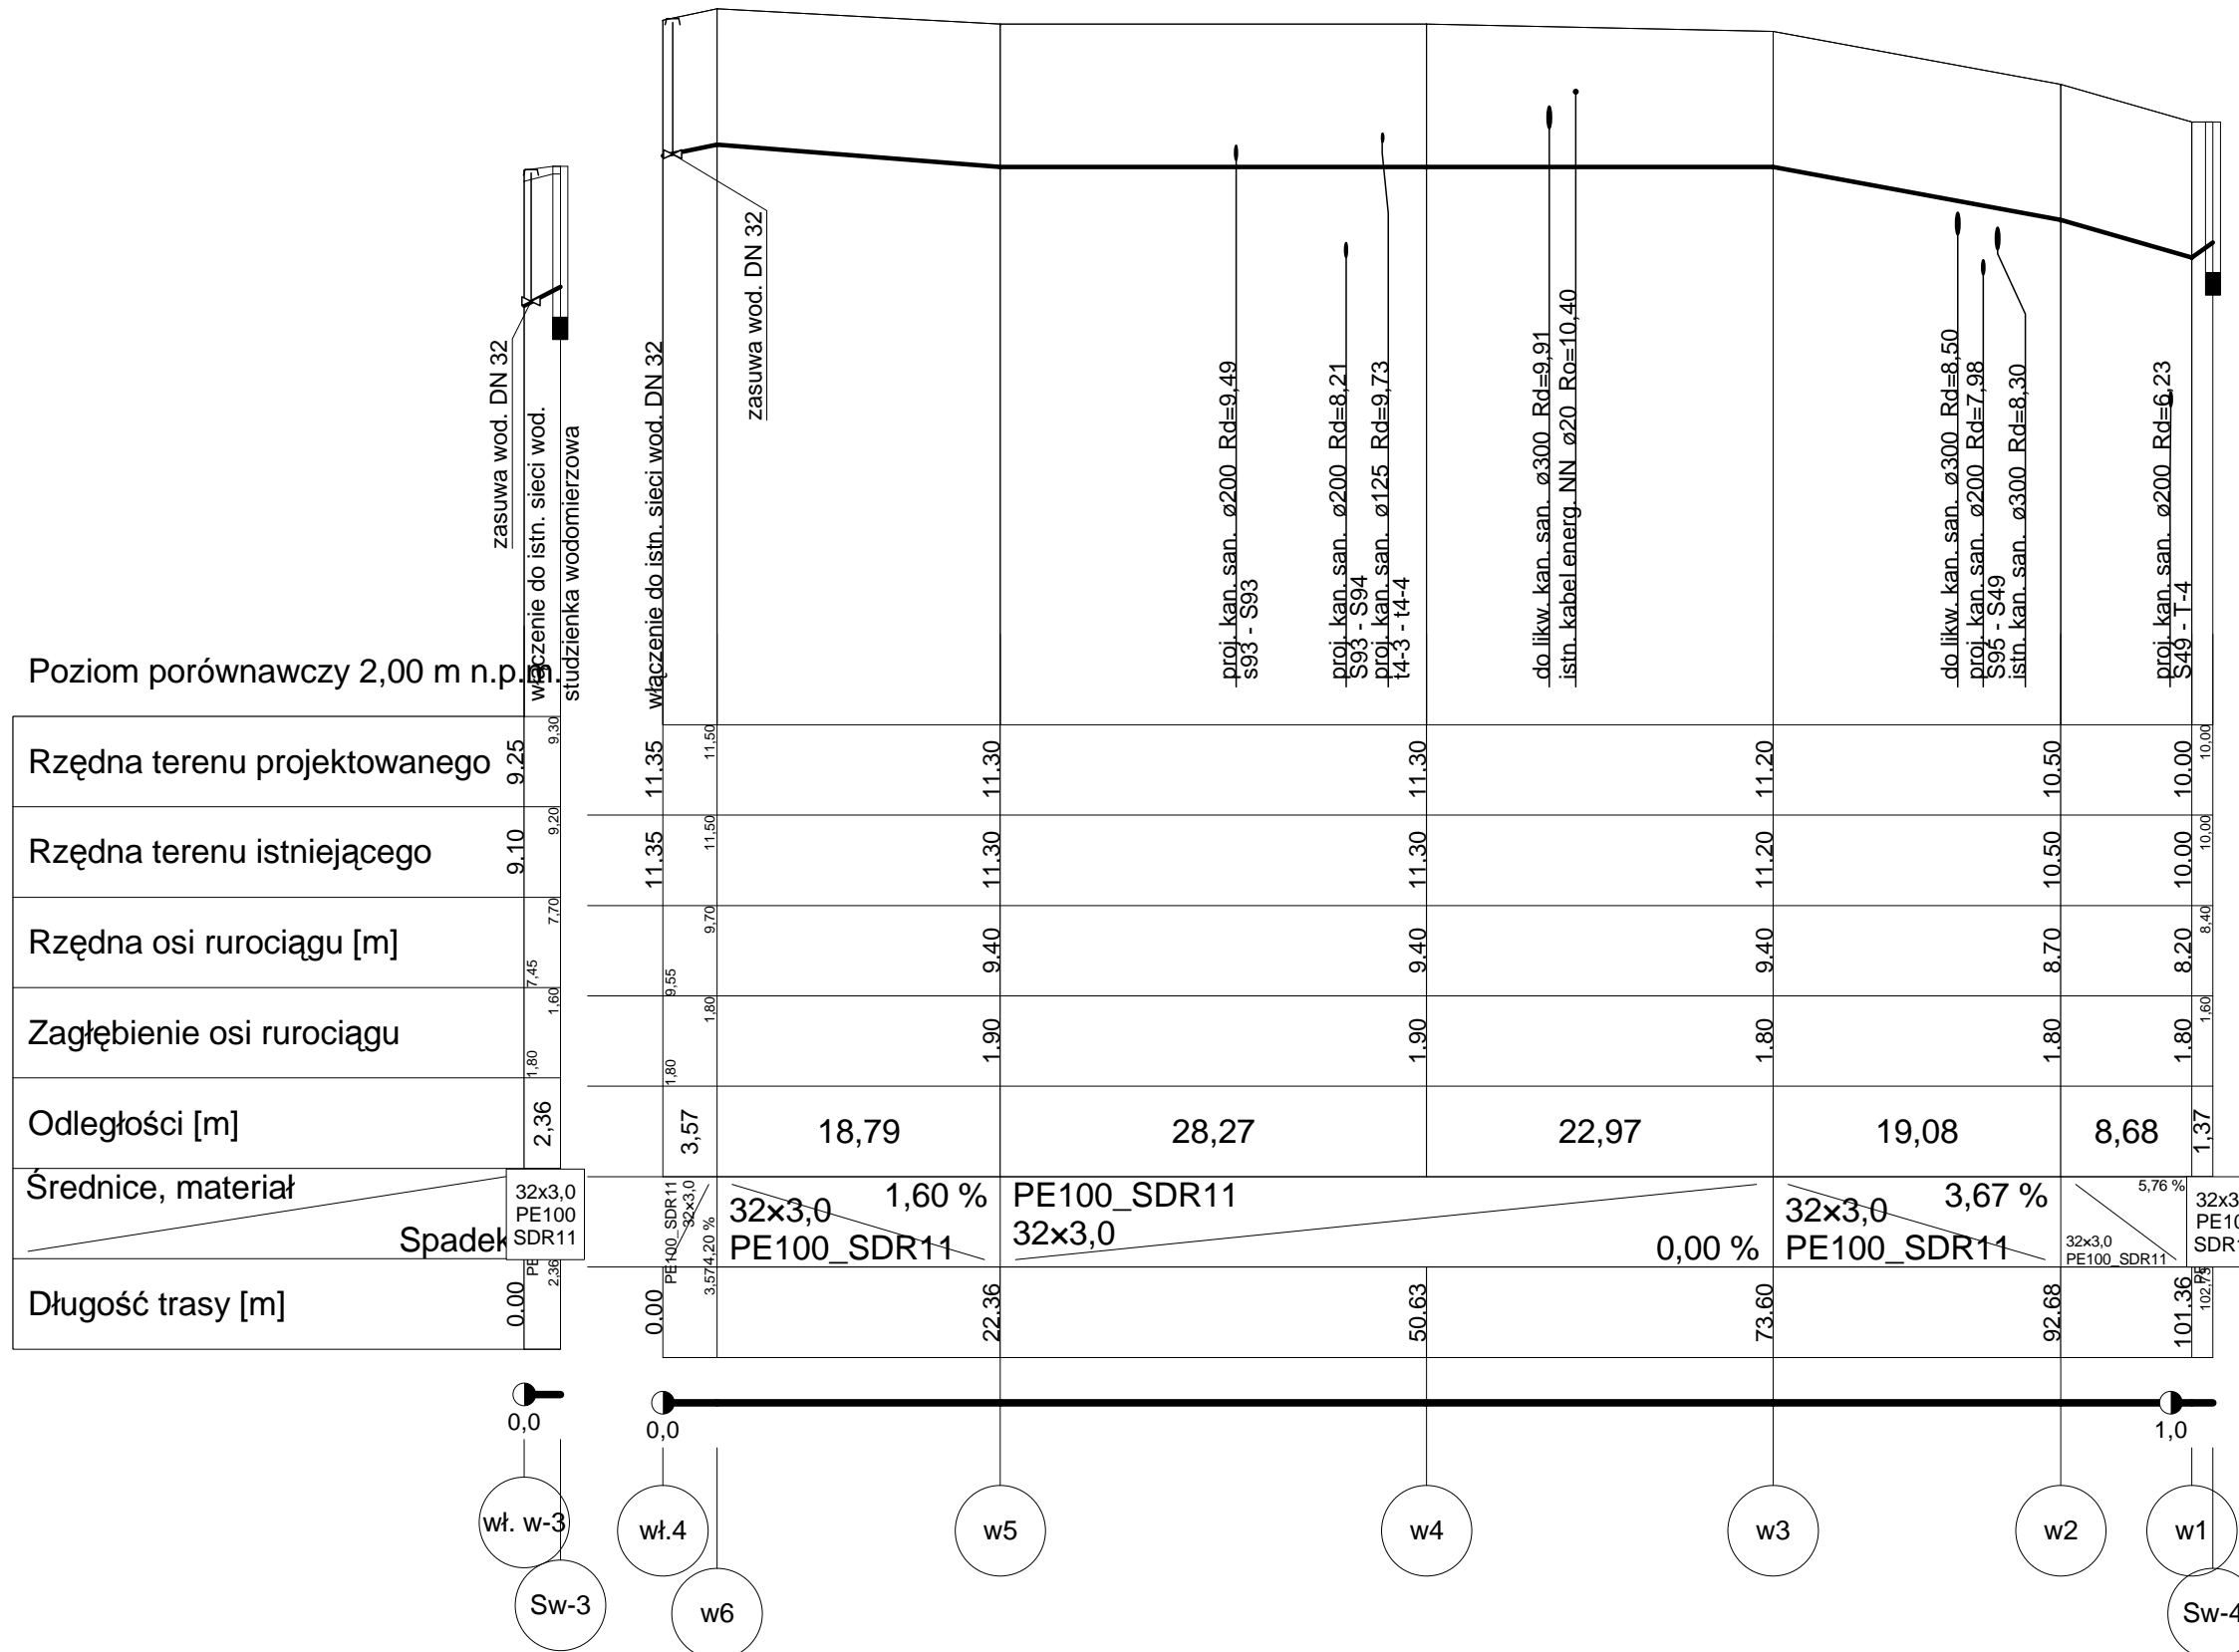

Zakład "Projektowanie, Inwestycje, Nadzory" Eleonora Puzo 78- 630 Człopa Szczuczarsz		
Budowa sieci kanalizacji sanit. z tłoczniami ścieków w m. Cecenowo		projekt budowlany
Profil przyłączy wodociągowych dla Tłoczni ścieków T-4, T-3		31.03.2017
GMINA GŁÓWCZYCE 76-220 GŁÓWCZYCE ul. Kościuszki 8		1 : 500/100
mgr inż. Eleonora Puzo upr.bud. nr ZAP/0223/PWOS/10 ZAP/IS/2771/01		ark. 26,23 rys. 28
mgr inż. Mariusz Jarmulewski upr.bud POM/0275/PWBS/15 POM/IS/0004/16		