



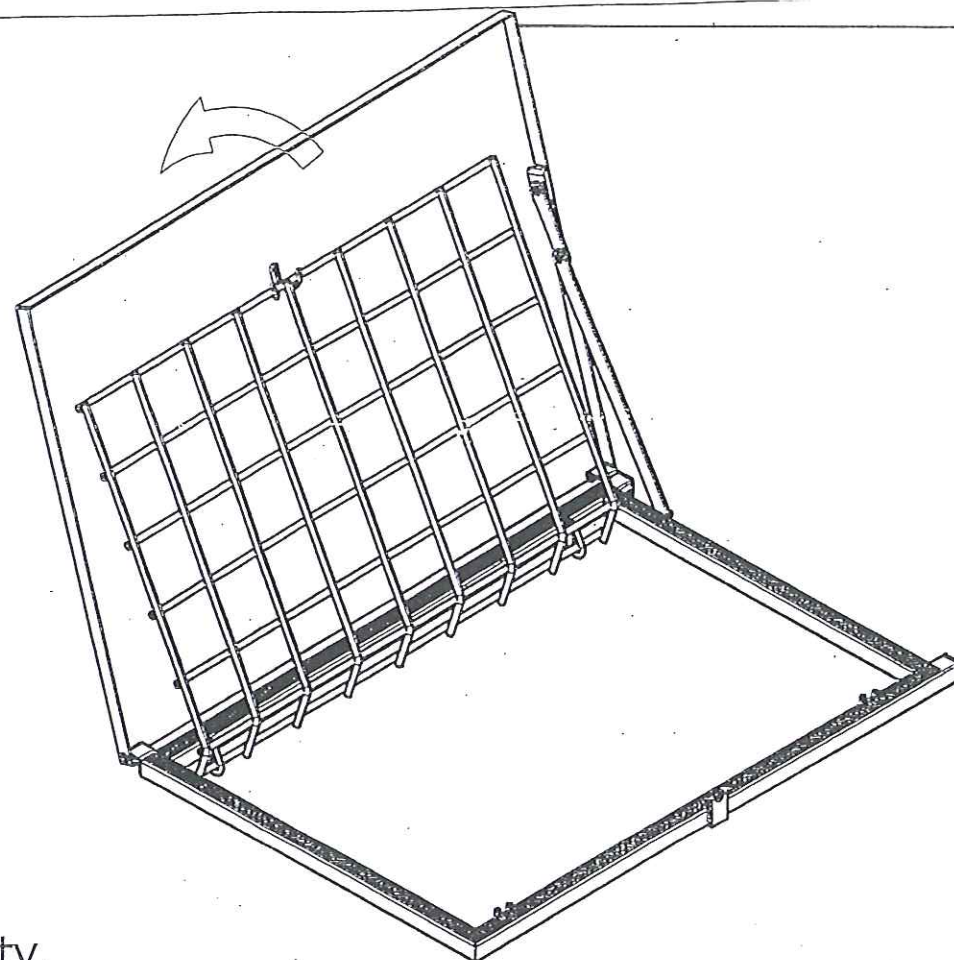

Właz otwarty.


Właz wyposażony jest w mechanizm samoblokujący zabezpieczający pokrywę przed samozamknięciem.

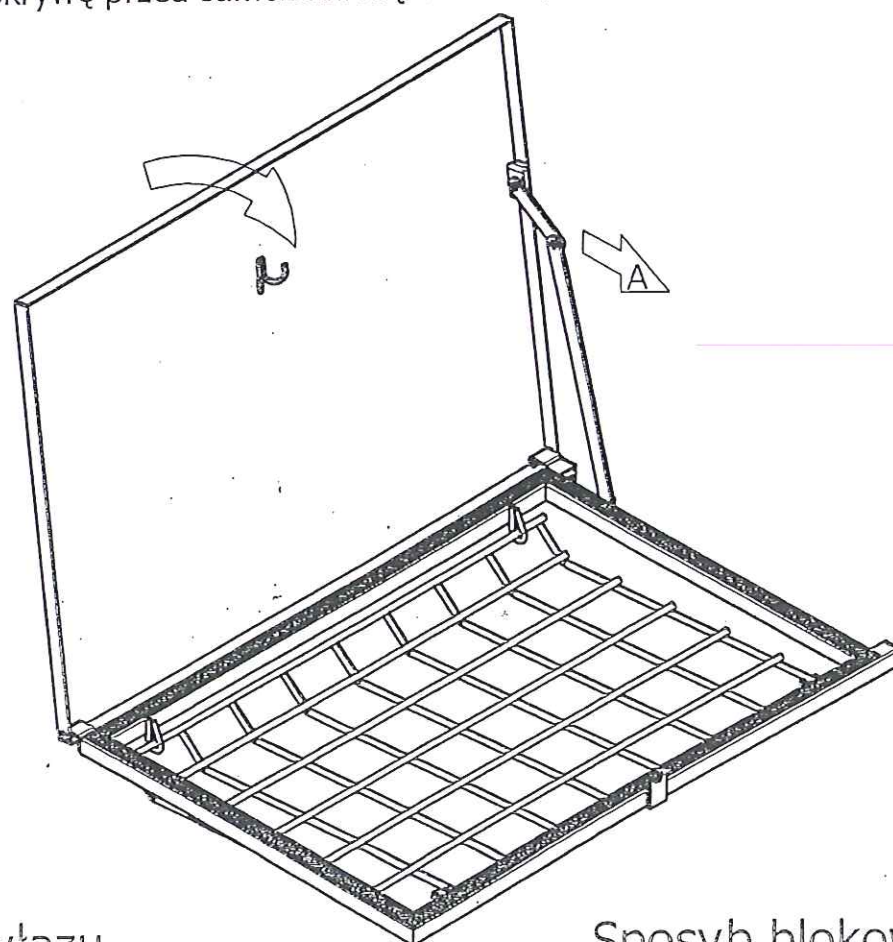

Zamykanie włazu.

W celu zamknięcia należy przesunąć cięgno zgodnie ze strzałką A i zamknąć pokrywę.

Sposób blokowania i odblokowywania włazu

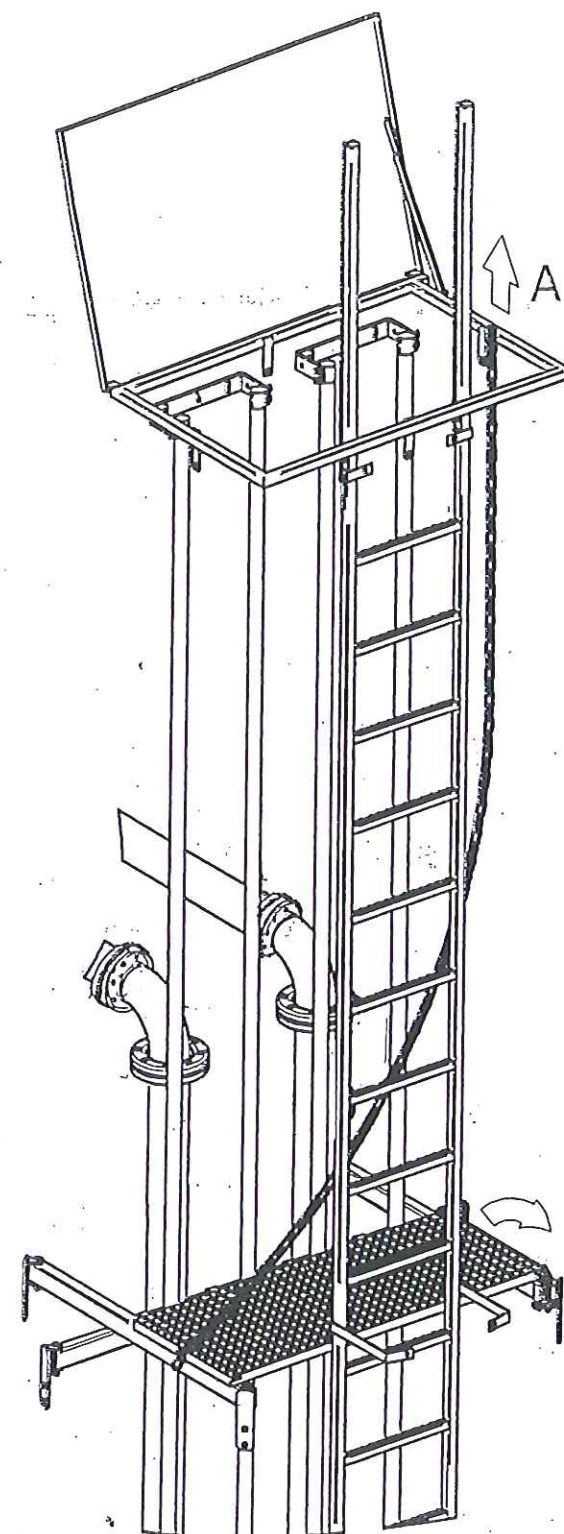

Sposób otwierania pomostu

Podnoszenie pomostu.

Pociągnięcie za łańcuch w kierunku strzałki A spowoduje podniesienie pomostu.

Zakład "Projektowanie, Inwestycje, Nadzory" Eleonora Pużo 78-600 Wałcz Osiedle Piastowskie 6	
Budowa sieci kanalizacji sanit. z tłoczniami ścieków w m. Cecenowo gm. Główny	Projekt budowlany
Wzrost dla pompowni ścieków z zabezpieczeniem przed samozamknięciem oraz podest uchylny	31.03.2017
Gmina Główny 76-220 GŁÓWCZYCE, ul. Kościuszki 8	
mgr inż. Eleonora Pużo upr.bud. nr ZAP/0223/PWOS/10 ZAP/IS/2771/01	rys.48
mgr inż. Marcin Jarmulewski upr.bud. POM/0275/PWBS/15 POM/IS/0204/16	